Bauwerk Nr. 05
Brücke im Zuge der B 83n
über ein DB-Gleis Bahnstrecke 2975 Ottbergen – Northeim
in Bau-km 0+475,079

Kr.-Wi.=20,274gon STW 3= 43,00 m
KH = 2,17 m + 0,08 m LH ≧ 7.00 m
Br.Kl. DIN FB 101 NBr = 11.60 m

H	=	-8300.000 m
T	=	122.799 m
f	=	-0.908 m
km		0+529.746
h TS	=	120.770 m

ohne Ausrundung
km 0-060.000
h TS = 126.420 m

Legende
- Dammbereich
- Einschnittsbereich
- 900.000 m; 2.615 % / 29.74 m; 0.500 % / 60.26 m — TS-Punkt
- Hochpunkt/Tiefpunkt

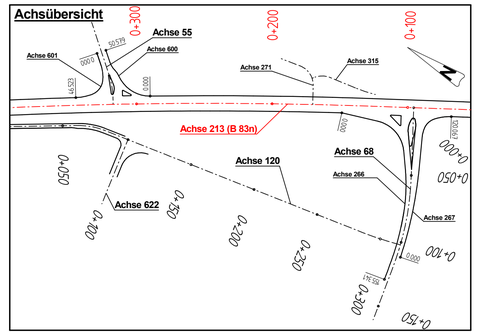

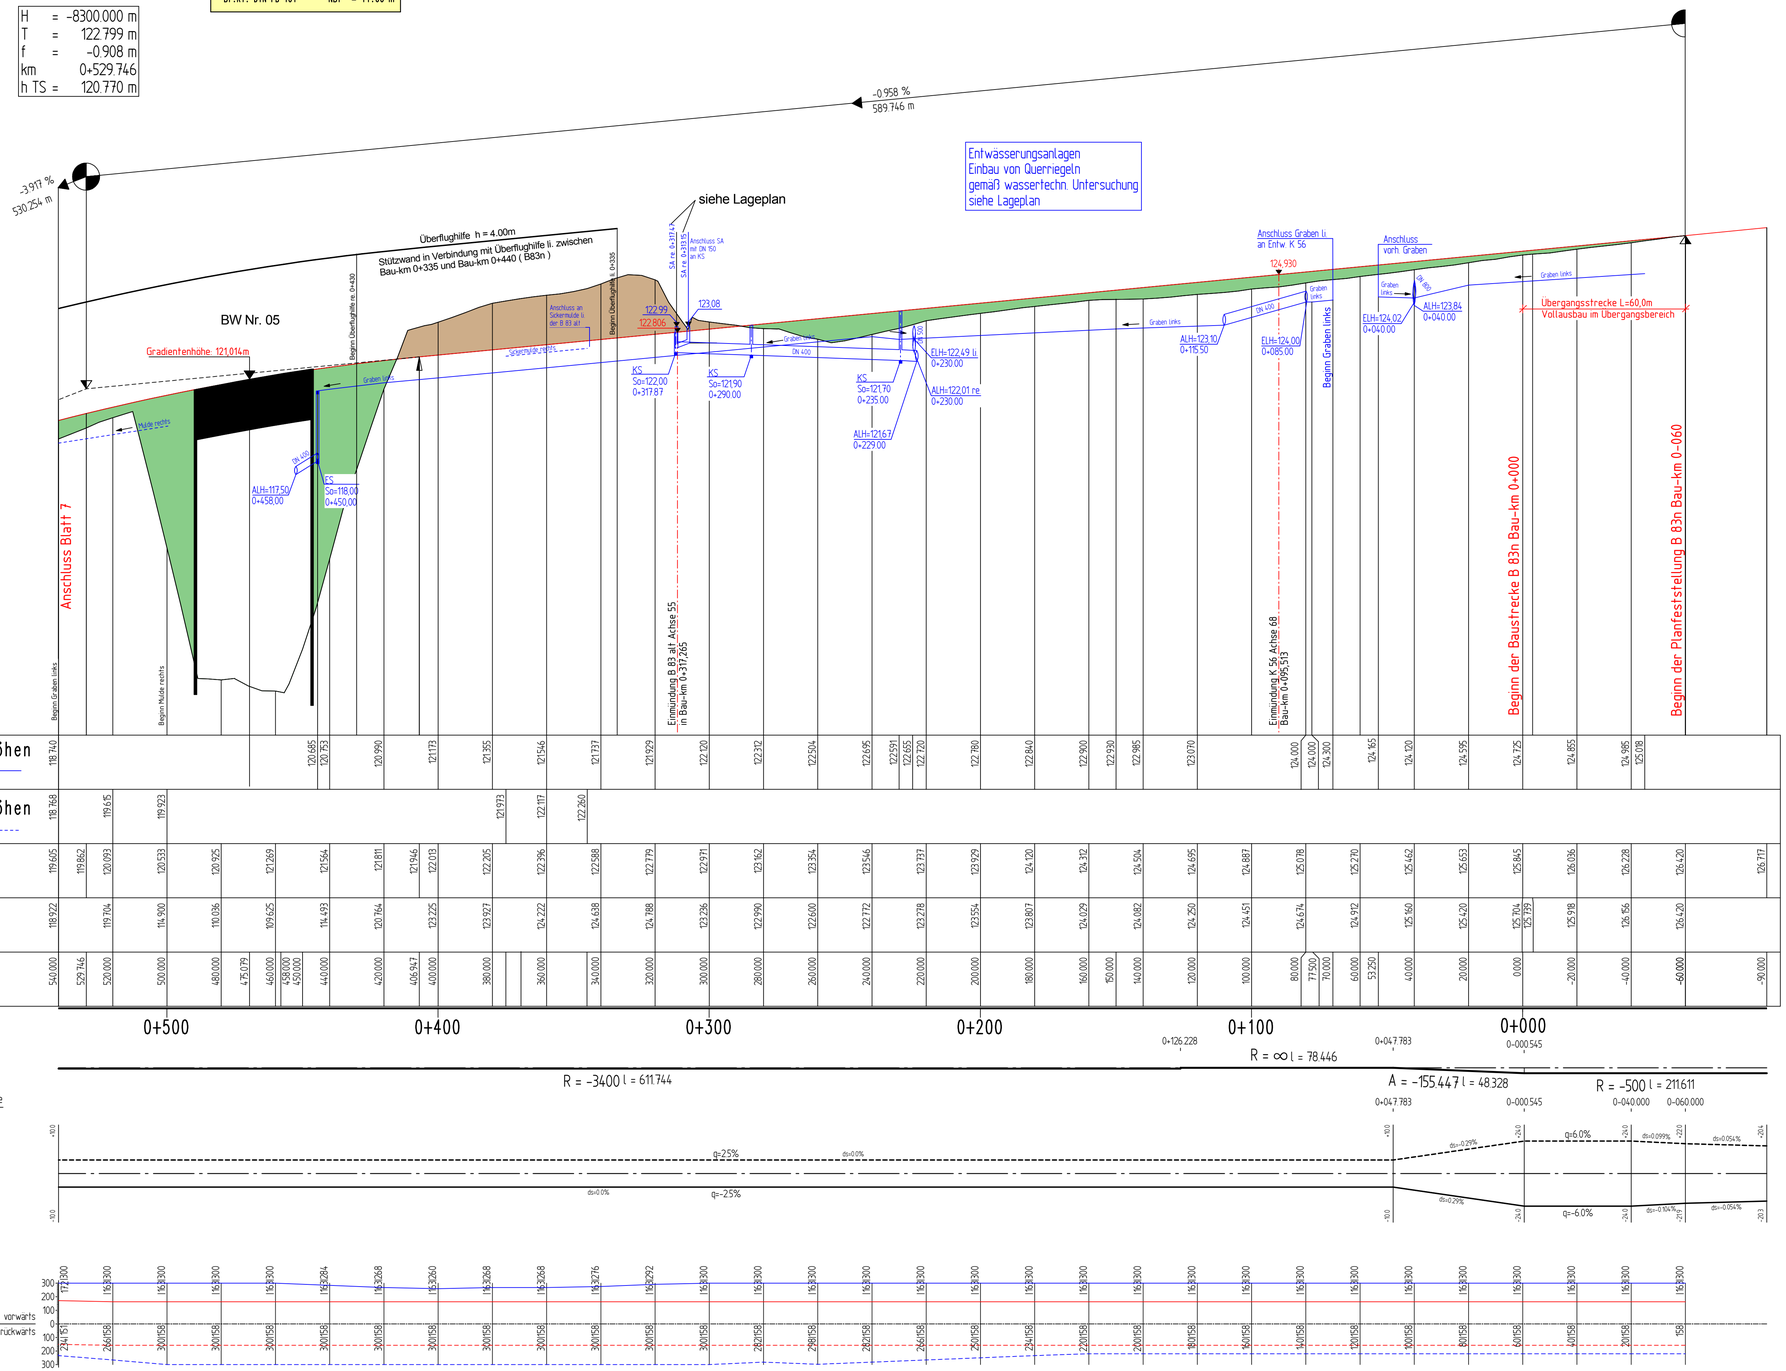

Deckblatt "B"

Satzungsgemäß ausgelegen
in der Zeit vom .....
bis .....
in der Gemeinde .....
Zeit und Ort der Auslegung sind mindestens 1 Woche vor Auslegung ortsüblich bekannt gemacht worden.
Gemeinde .....
(Dienstsiegel)
.....
(Unterschrift)

Festgestellt gemäß Beschluss vom heutigen Tage.
Detmold, den .....
Bezirksregierung Detmold
-Planfeststellungsbehörde-
Im Auftrag
(Dienstsiegel)
.....
(Unterschrift)

Zugehöriger Entwurf

Aufgestellt:
Paderborn, 30.03.2012
Der Leiter der Regionalniederlassung Sauerland-Hochstift
i.A.
gez. Bactor

Geprüft:
Gelsenkirchen,
Der Direktor des Landesbetriebes Straßenbau NRW
i.A.
gez. Sonnhoff

Gesehen:
Bonn,
Bundesministerium für Verkehr, Bau und Stadtentwicklung
Abteilung Straßenbau, Straßenverkehr
i.A.
gez. Bidinger

Gesehen:
Düsseldorf,
Ministerium für Bauen und Verkehr
des Landes Nordrhein-Westfalen
i.A.
gez. Rox

Regionalniederlassung Sauerland-Hochstift
- Außenstelle Paderborn -
Straßen.NRW. Landesbetrieb Straßenbau Nordrhein-Westfalen

Straße	von NK / Abschnitt	nach NK / Abschnitt	Stationsbereich
B 64	Abschnitt 62	Abschnitt 63	2,203-0,825
B 83	Abschnitt 66	Abschnitt 67	0,150-2,803

Projekt-Nr.: 08-0157
Unterlage 8 | Blatt Nr. 8
Nächster Ort: Godelheim und Wehrden
BV-Nr.:

B64/83 Brakel/Hembsen-Höxter
Teilabschnitt 1b
Neubau der B64 Höxter/Ottbergen-Höxter/Godelheim und
Neubau der B 83 Beverungen/Wehrden bis Höxter/Godelheim

Planfeststellung - Deckblatt „B"

Maßstab: 1:1000/100

Höhenplan B 83n
von Bau-km 0+540 bis Bau-km 0-060

Aufgestellt
Paderborn, den 24.06.2019
Der Leiter der
Regionalniederlassung Sauerland-Hochstift
i.A.
gez. Lars Voigtländer