


Querschnitt Stat. 0+295

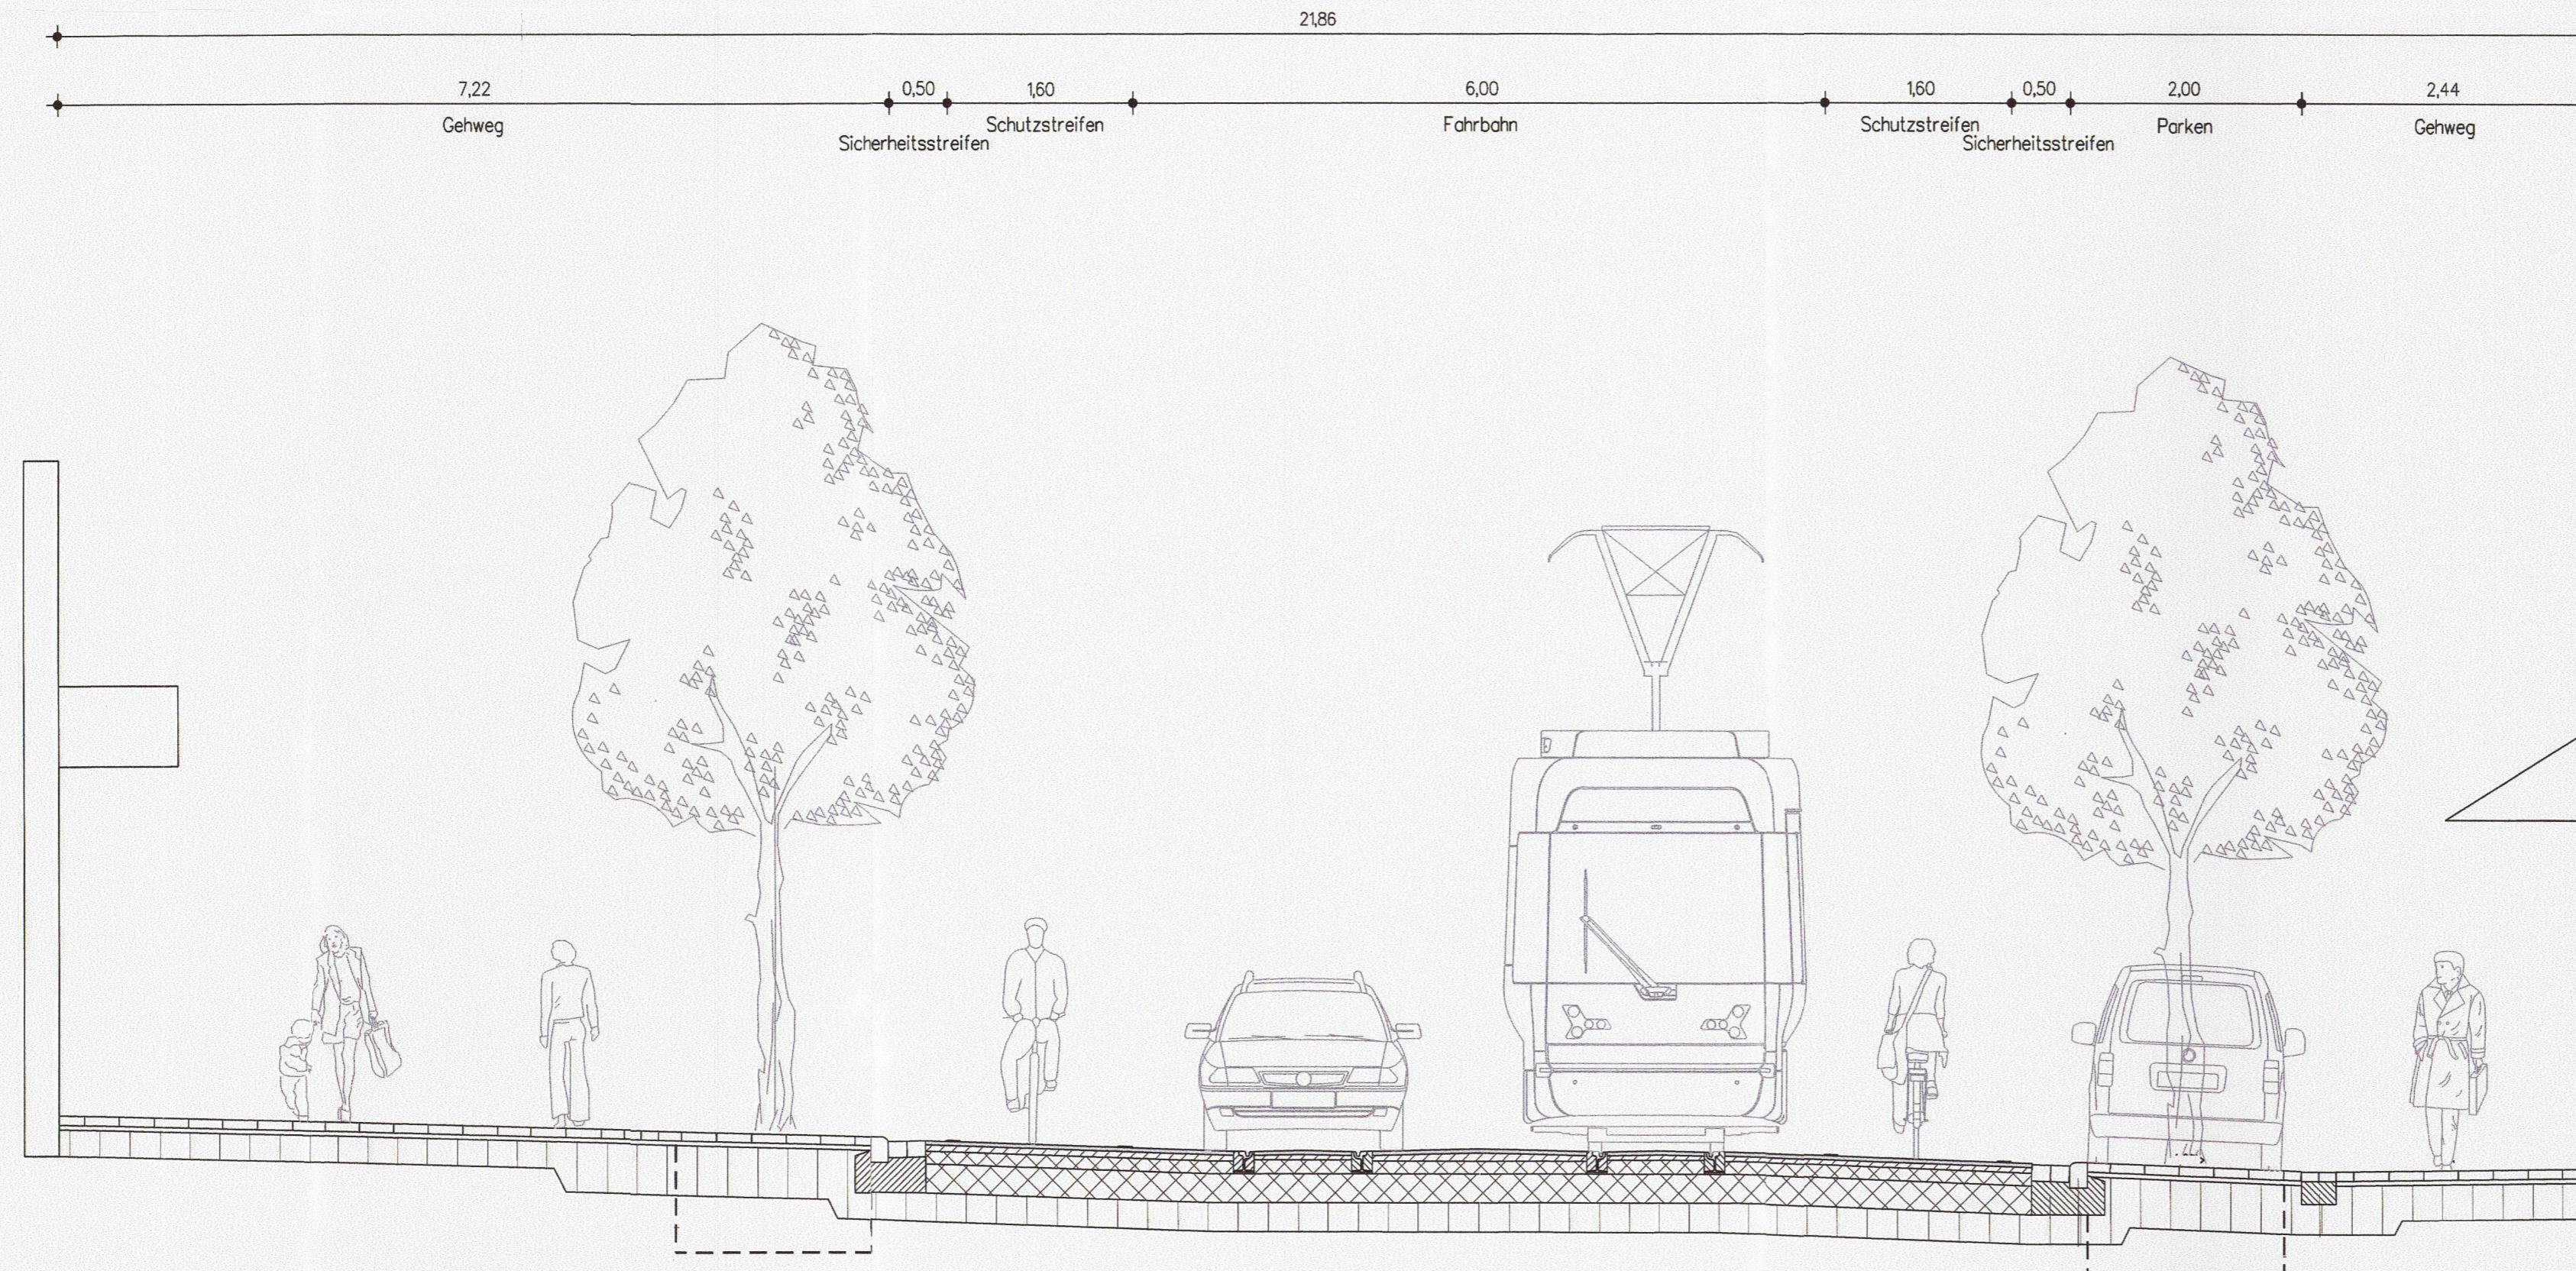

Anmerkung:
Die Darstellung des Oberbaus erfolgt nachrichtlich beispielhaft und ist nicht Gegenstand des Planfeststellungsverfahrens

Die Höhenabwicklung und Entwässerungsplanung sind Gegenstand der Ausführungsplanung

Festgestellt gem. Beschluss vom 21.02.2022 - Az. 25.4.35-10-2/18-Bezirksregierung Detmold Im Auftrag gez. Stammeier



HSV ING.-BÜRO FÜR STADTVERKEHRSPANUNG
 DIPL.-ING. HARTMUT HARNISCH
 33739 BIELEFELD BELZWEG 36B
 TELEFON 05206/ 7057820

moBiel gesehen: Bielefeld,
 gez. ppa. Steinbrecher i.V. Artschwager
 gez. i.V. Artschwager

STADT BIELEFELD
 AMT FÜR VERKEHR
 - 660.22 - Verkehrswegeplanung

Genehmigungsplanung
 Stadtbahnlinie 1
 Umbau Hauptstraße
 zwischen nördl. Gaswerkstr. und Jenaer Str.

Ausbauquerschnitt Blatt 2 Stat. 0+295,00	Maßstab	1:50	Datum	Name
	Plan Nr. 16736-302	bearb.	07/17	HA/DG
		gez.	07/17	DG
		gepr.	07/17	HA
	BZV	Brackwede		
660.2 gez. i.A. Dietz	660.22 gez. i.A. Hovermann		aufgestellt	gez. Thiel-Martin