


Querschnitt Haltestelle Stat. 0+495,50

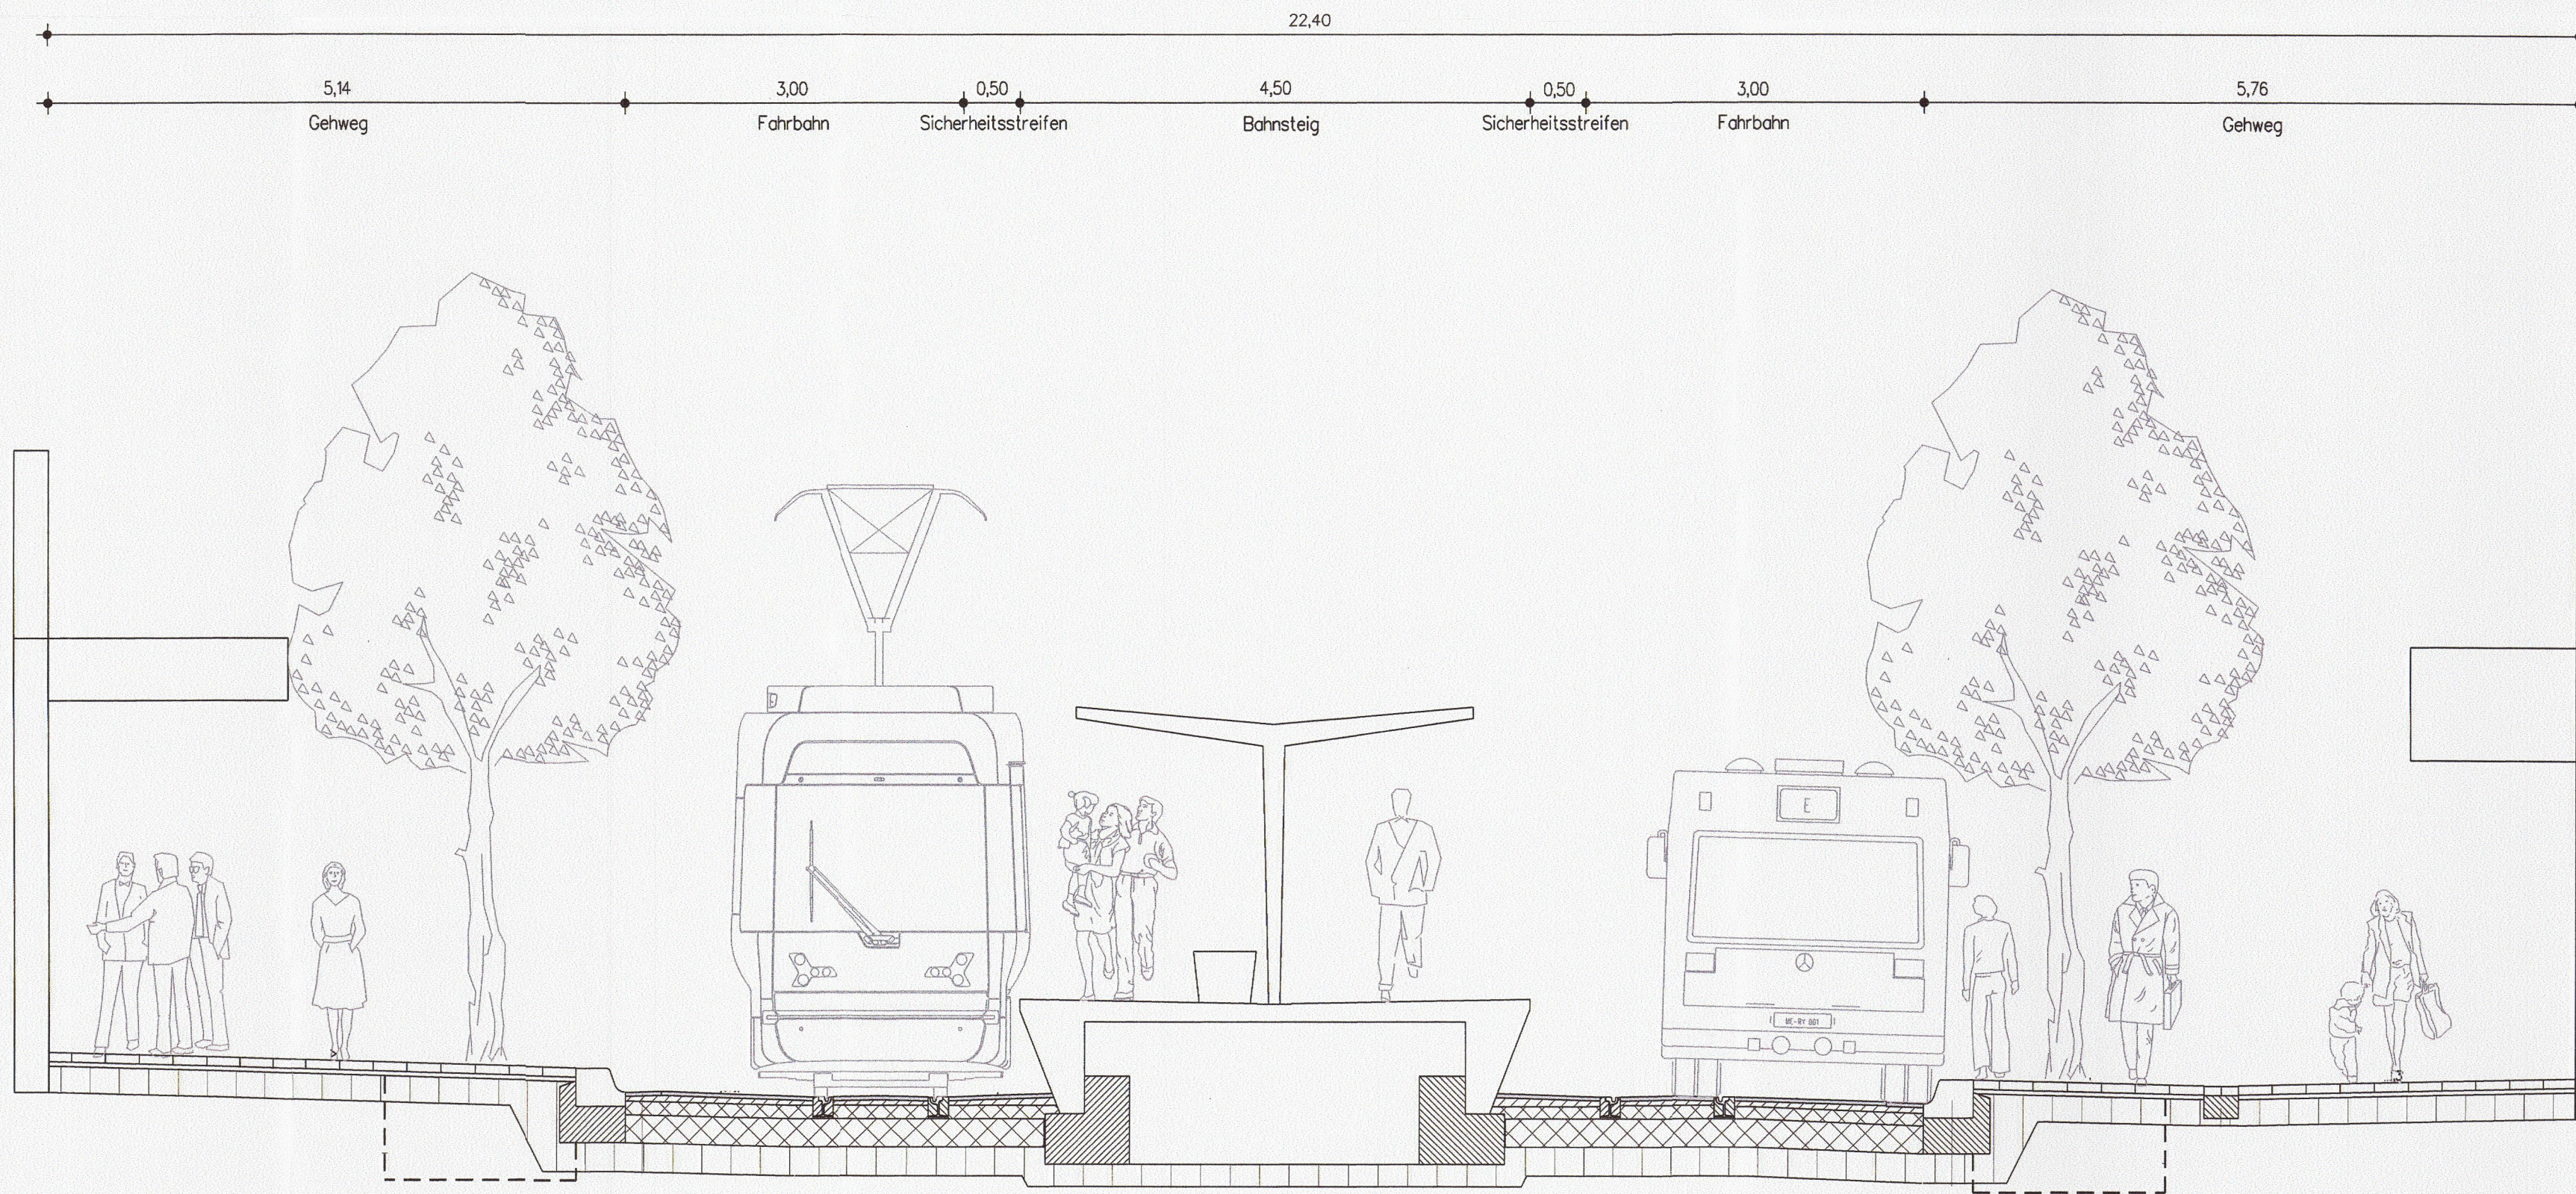

Anmerkung:  
Die Darstellung des Oberbaus erfolgt nachrichtlich beispielhaft und ist nicht Gegenstand des Planfeststellungsverfahrens

Die Höhenabwicklung und Entwässerungsplanung sind Gegenstand der Ausführungsplanung

Festgestellt gem. Beschluss vom 21.02.2022 - Az. 25.4.35-10-2/18- Bezirksregierung Detmold Im Auftrag gez. Stammeier



**HSV** ING.-BÜRO FÜR STADTVERKEHRSPLANUNG  
 DIPL.-ING. HARTMUT HARNISCH  
 33739 BIELEFELD BELZWEG 36B  
 TELEFON 05206/ 7057820

**moBiel** gesehen: Bielefeld, *i.v. Artschwager*  
 gez. ppa. Steinbrecher gez. i.v. Artschwager

**STADT BIELEFELD**  
 AMT FÜR VERKEHR  
 - 660.22 - Verkehrswegeplanung

Genehmigungsplanung  
 Stadtbahnlinie 1  
 Umbau Hauptstraße  
 zwischen nördl. Gaswerkstr. und Jenaer Str.

Ausbauquerschnitt Blatt 3 Stat. 0+495,50	Maßstab	1:50	Datum	Name
	Plan Nr. 16736-303	bearb.	07/17	HA/DG
		gez.	07/17	DG
		gepr.	07/17	HA
660.2		660.22		aufgestellt
<i>A. Dietz</i> gez. i.A. Dietz		<i>H. Hovermann</i> gez. i.A. Hovermann		<i>Martin</i> gez. Thier Martin