
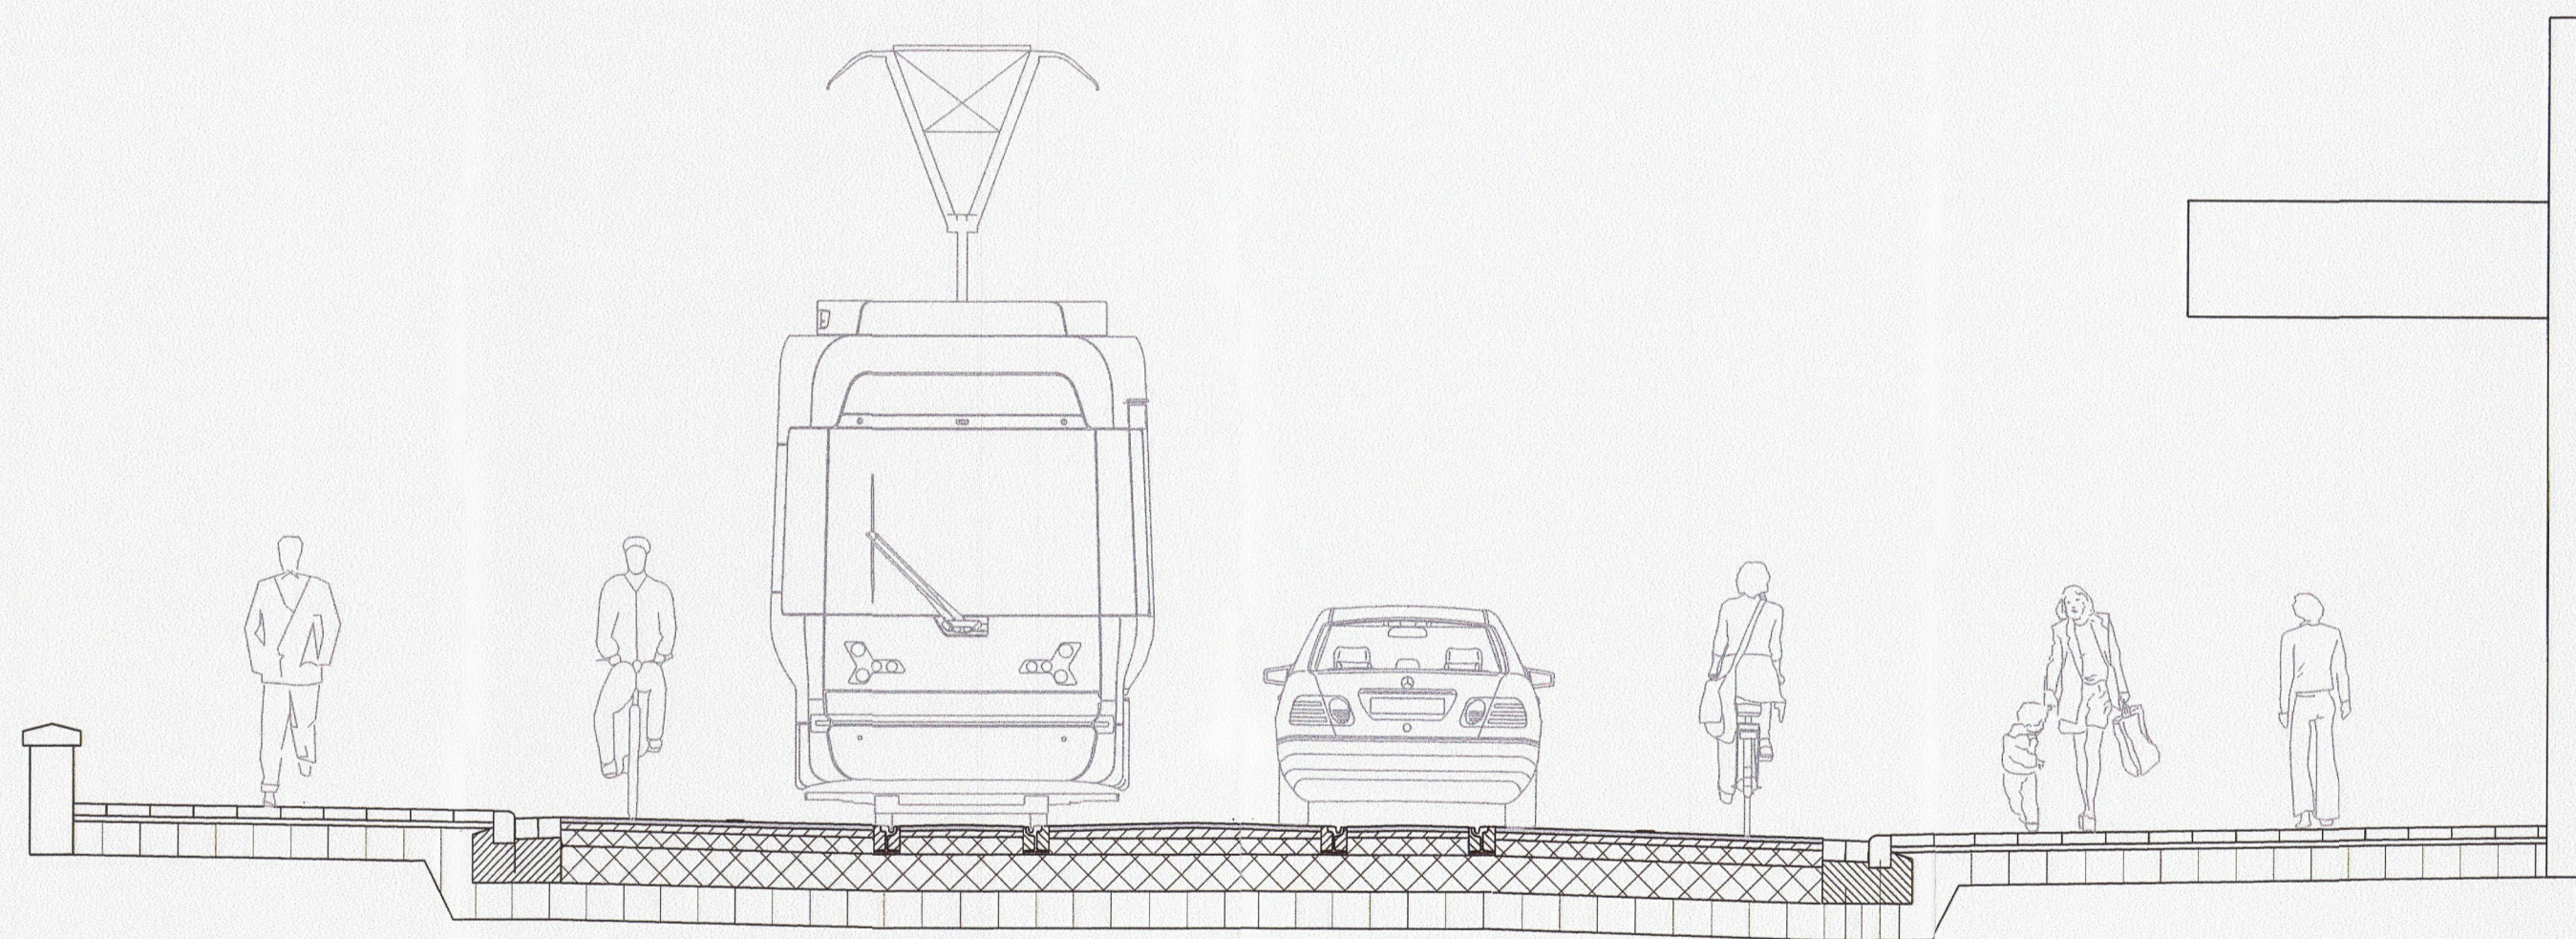


Querschnitt Stat. 0+899,60

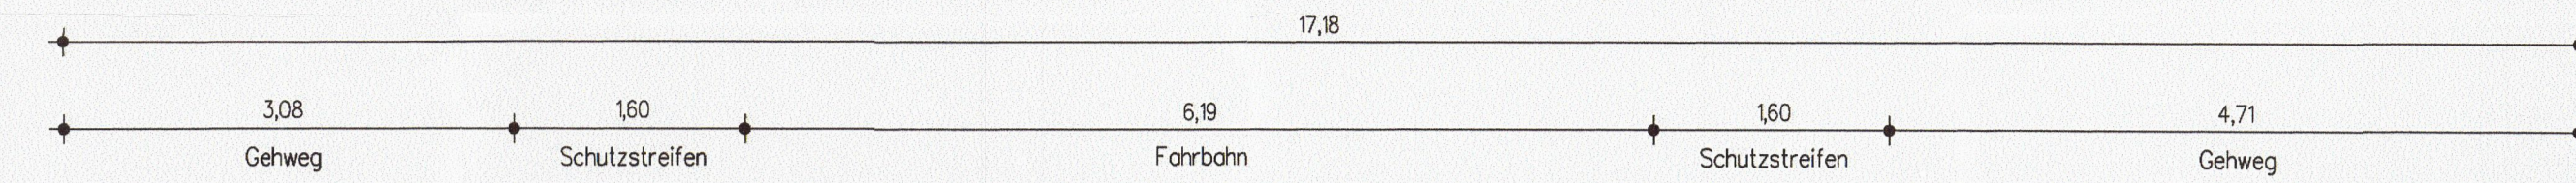

Anmerkung:  
Die Darstellung des Oberbaus erfolgt nachrichtlich beispielhaft und ist nicht Gegenstand des Planfeststellungsverfahrens

Die Höhenabwicklung und Entwässerungsplanung sind Gegenstand der Ausführungsplanung


Festgestellt gem. Beschluss vom 21.02.2022  
- Az. 25.4.35-10-2/18-  
Bezirksregierung Detmold  
Im Auftrag  
gez. Stammeier



ING.-BÜRO FÜR STADTVERKEHRSPLANUNG  
DIPL.-ING. HARTMUT HARNISCH  
33739 BIELEFELD BELZWEG 36B  
TELEFON 05206/ 7057820



gesehen:  
Bielefeld,  
gez. ppa. Steinbrecher  
i.v. Artschwager  
gez. i.v. Artschwager

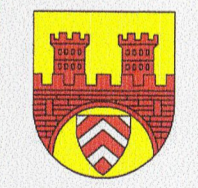

STADT BIELEFELD  
AMT FÜR VERKEHR  
- 660.22 - Verkehrswegeplanung

Genehmigungsplanung  
Stadtbahnlinie 1  
Umbau Hauptstraße  
zwischen nördl. Gaswerkstr. und Jenaer Str.

Ausbauquerschnitt Blatt 4 Stat. 0+899,60	Maßstab		Datum	Name
	1:50		bearb. 07/17	HA/DG
	Plan Nr.		gez. 07/17	DG
	16736-304		gepr. 07/17	HA
660.2	660.22		BZV	Brackwede
gez. I.A. Dietz	gez. I.A. Hovermann		aufgestellt	gez. Thiel Martin