
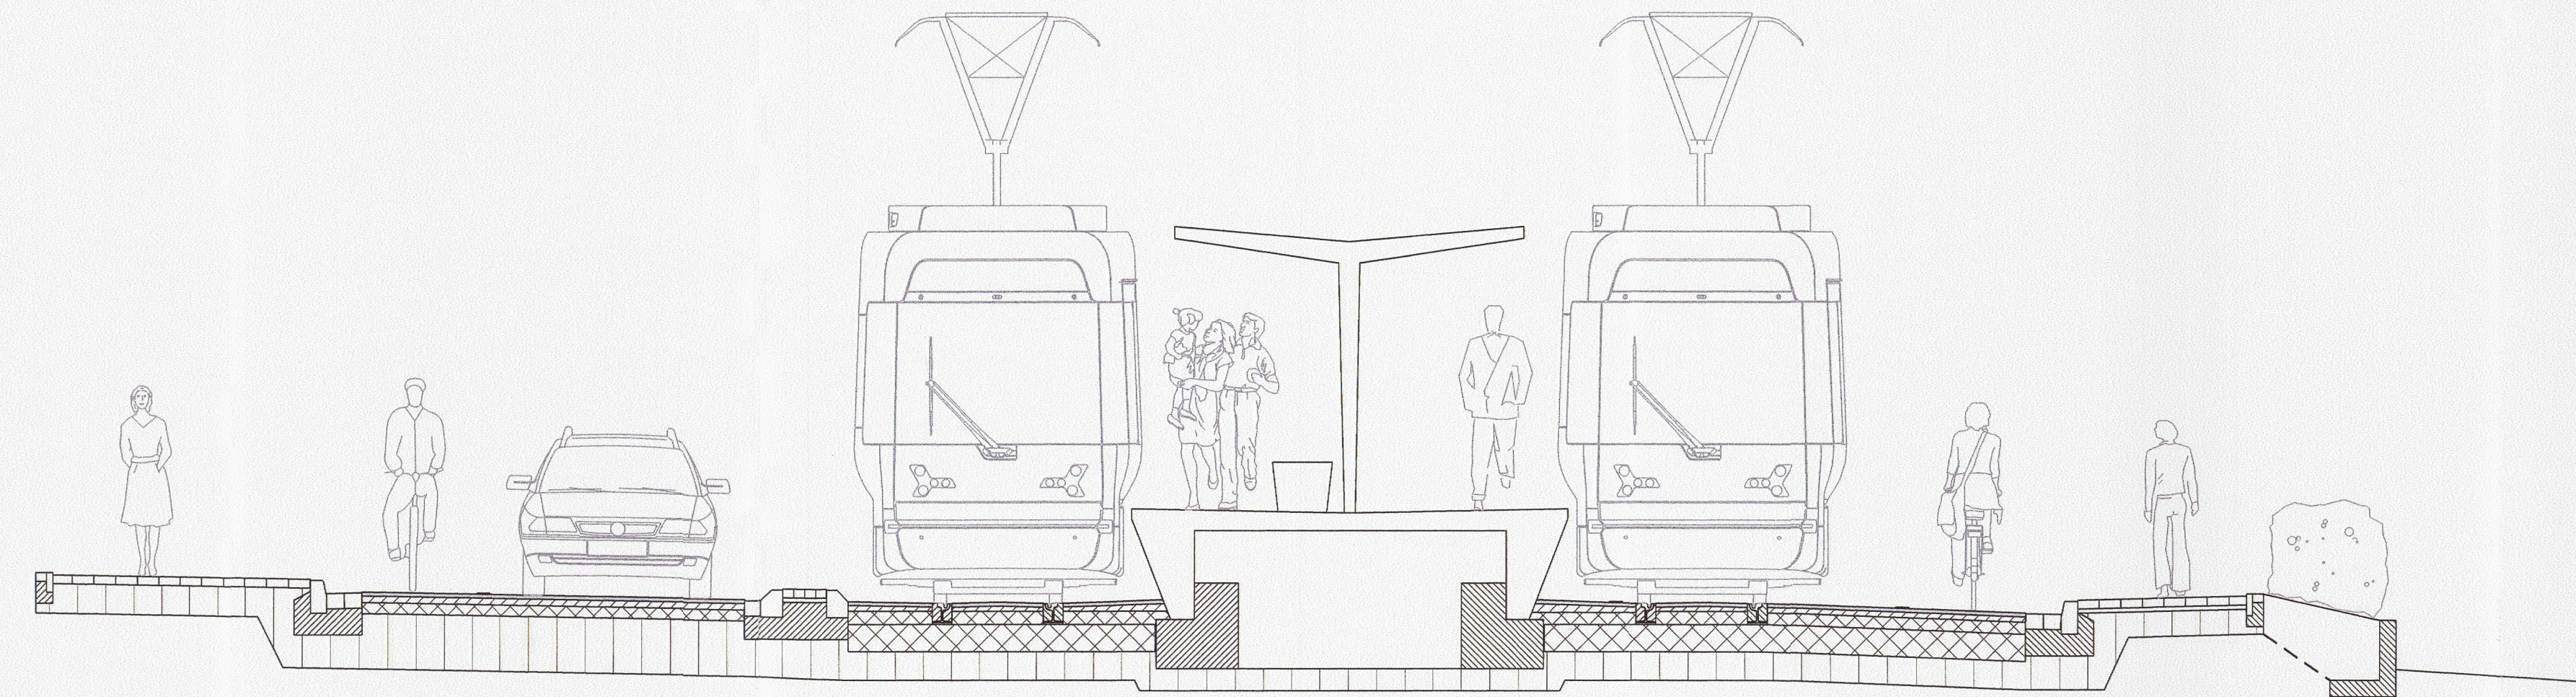


Querschnitt Haltestelle Stat. 1+100,00

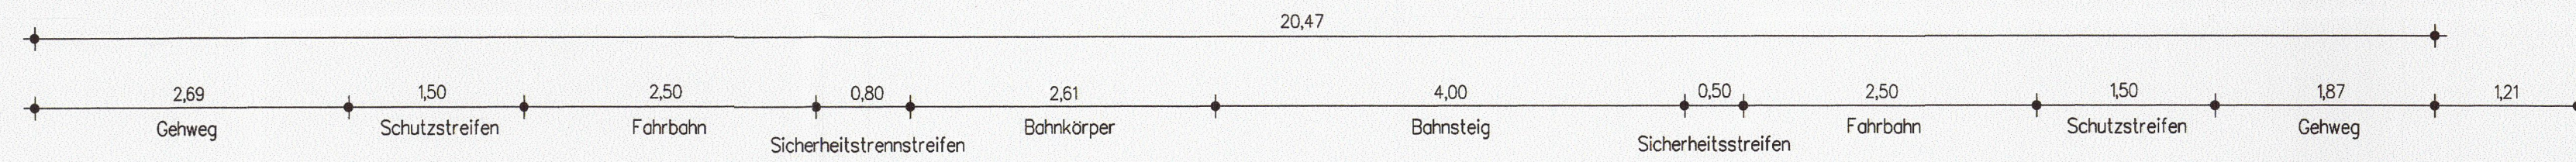

Anmerkung:
Die Darstellung des Oberbaus erfolgt nachrichtlich beispielhaft und ist nicht Gegenstand des Planfeststellungsverfahrens

Die Höhenabwicklung und Entwässerungsplanung sind Gegenstand der Ausführungsplanung

Festgestellt gem. Beschluss vom 21.02.2022
- Az. 25.4.35-10-2/18-
Bezirksregierung Detmold
Im Auftrag
gez. Stammeier



ING.-BÜRO FÜR STADTVERKEHRSPLANUNG
DIPL.-ING. HARTMUT HARNISCH
33739 BIELEFELD BELZWEG 36B
TELEFON 05206/ 7057820


Handwritten signature



gesehen:
Bielefeld,

Handwritten signature
gez. ppa. Steinbrecher

Handwritten signature
gez. i.V. Artschwager

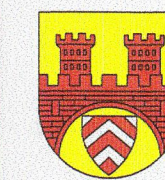

STADT BIELEFELD
AMT FÜR VERKEHR
- 660.22 - Verkehrswegeplanung

Genehmigungsplanung
Stadtbahnlinie 1
Umbau Hauptstraße
zwischen nördl. Gaswerkstr. und Jenaer Str.

Ausbauquerschnitt Blatt 5 Stat. 1+100,00	Maßstab	1:50	Datum	Name
	Plan Nr. 16736-305	bearb.	12/17	HA/DG
		gez.	12/17	DG
660.2	660.22	BZV	Brackwede	aufgestellt
gez. I.A. Dietz	gez. I.A. Hovermann			gez. Thiel-Martin