

Festgestellt gem. Beschluss
vom 21.02.2022
- Az. 25.4.35-10-2/18-
Bezirksregierung Detmold
Im Auftrag
gez. Stammeier



T


AT/Vh-Bez.:	Kein aktiver Auftrag		AT/Vh-Nr.:	Kein aktiver Auftrag	
TI NL	West				
PTI	Münster				
ONB	Bielefeld		AsB	41	
Bemerkung:			VsB		Sicht
			Name	Pollok, Christian (ABDS)	
			Datum	23.02.2017	
			Maßstab	1:500	
			Blatt	1	
			Lageplan		



Festgestellt gem. Beschluss
 vom 21.02.2022
 - Az. 25.4.35-10-2/18
 Bezirksregierung Detmold
 Im Auftrag
 gez. Stammeier




AT/Vh-Bez.:		Kein aktiver Auftrag		AT/Vh-Nr.:		Kein aktiver Auftrag	
TI NL	West						
PTI	Münster						
ONB	Bielefeld	AsB	41				
Bemerkung:		VsB		Sicht	Lageplan		
		Name	Pollok, Christian (ABDS)	Maßstab	1:500		
		Datum	24.02.2017	Blatt	1		

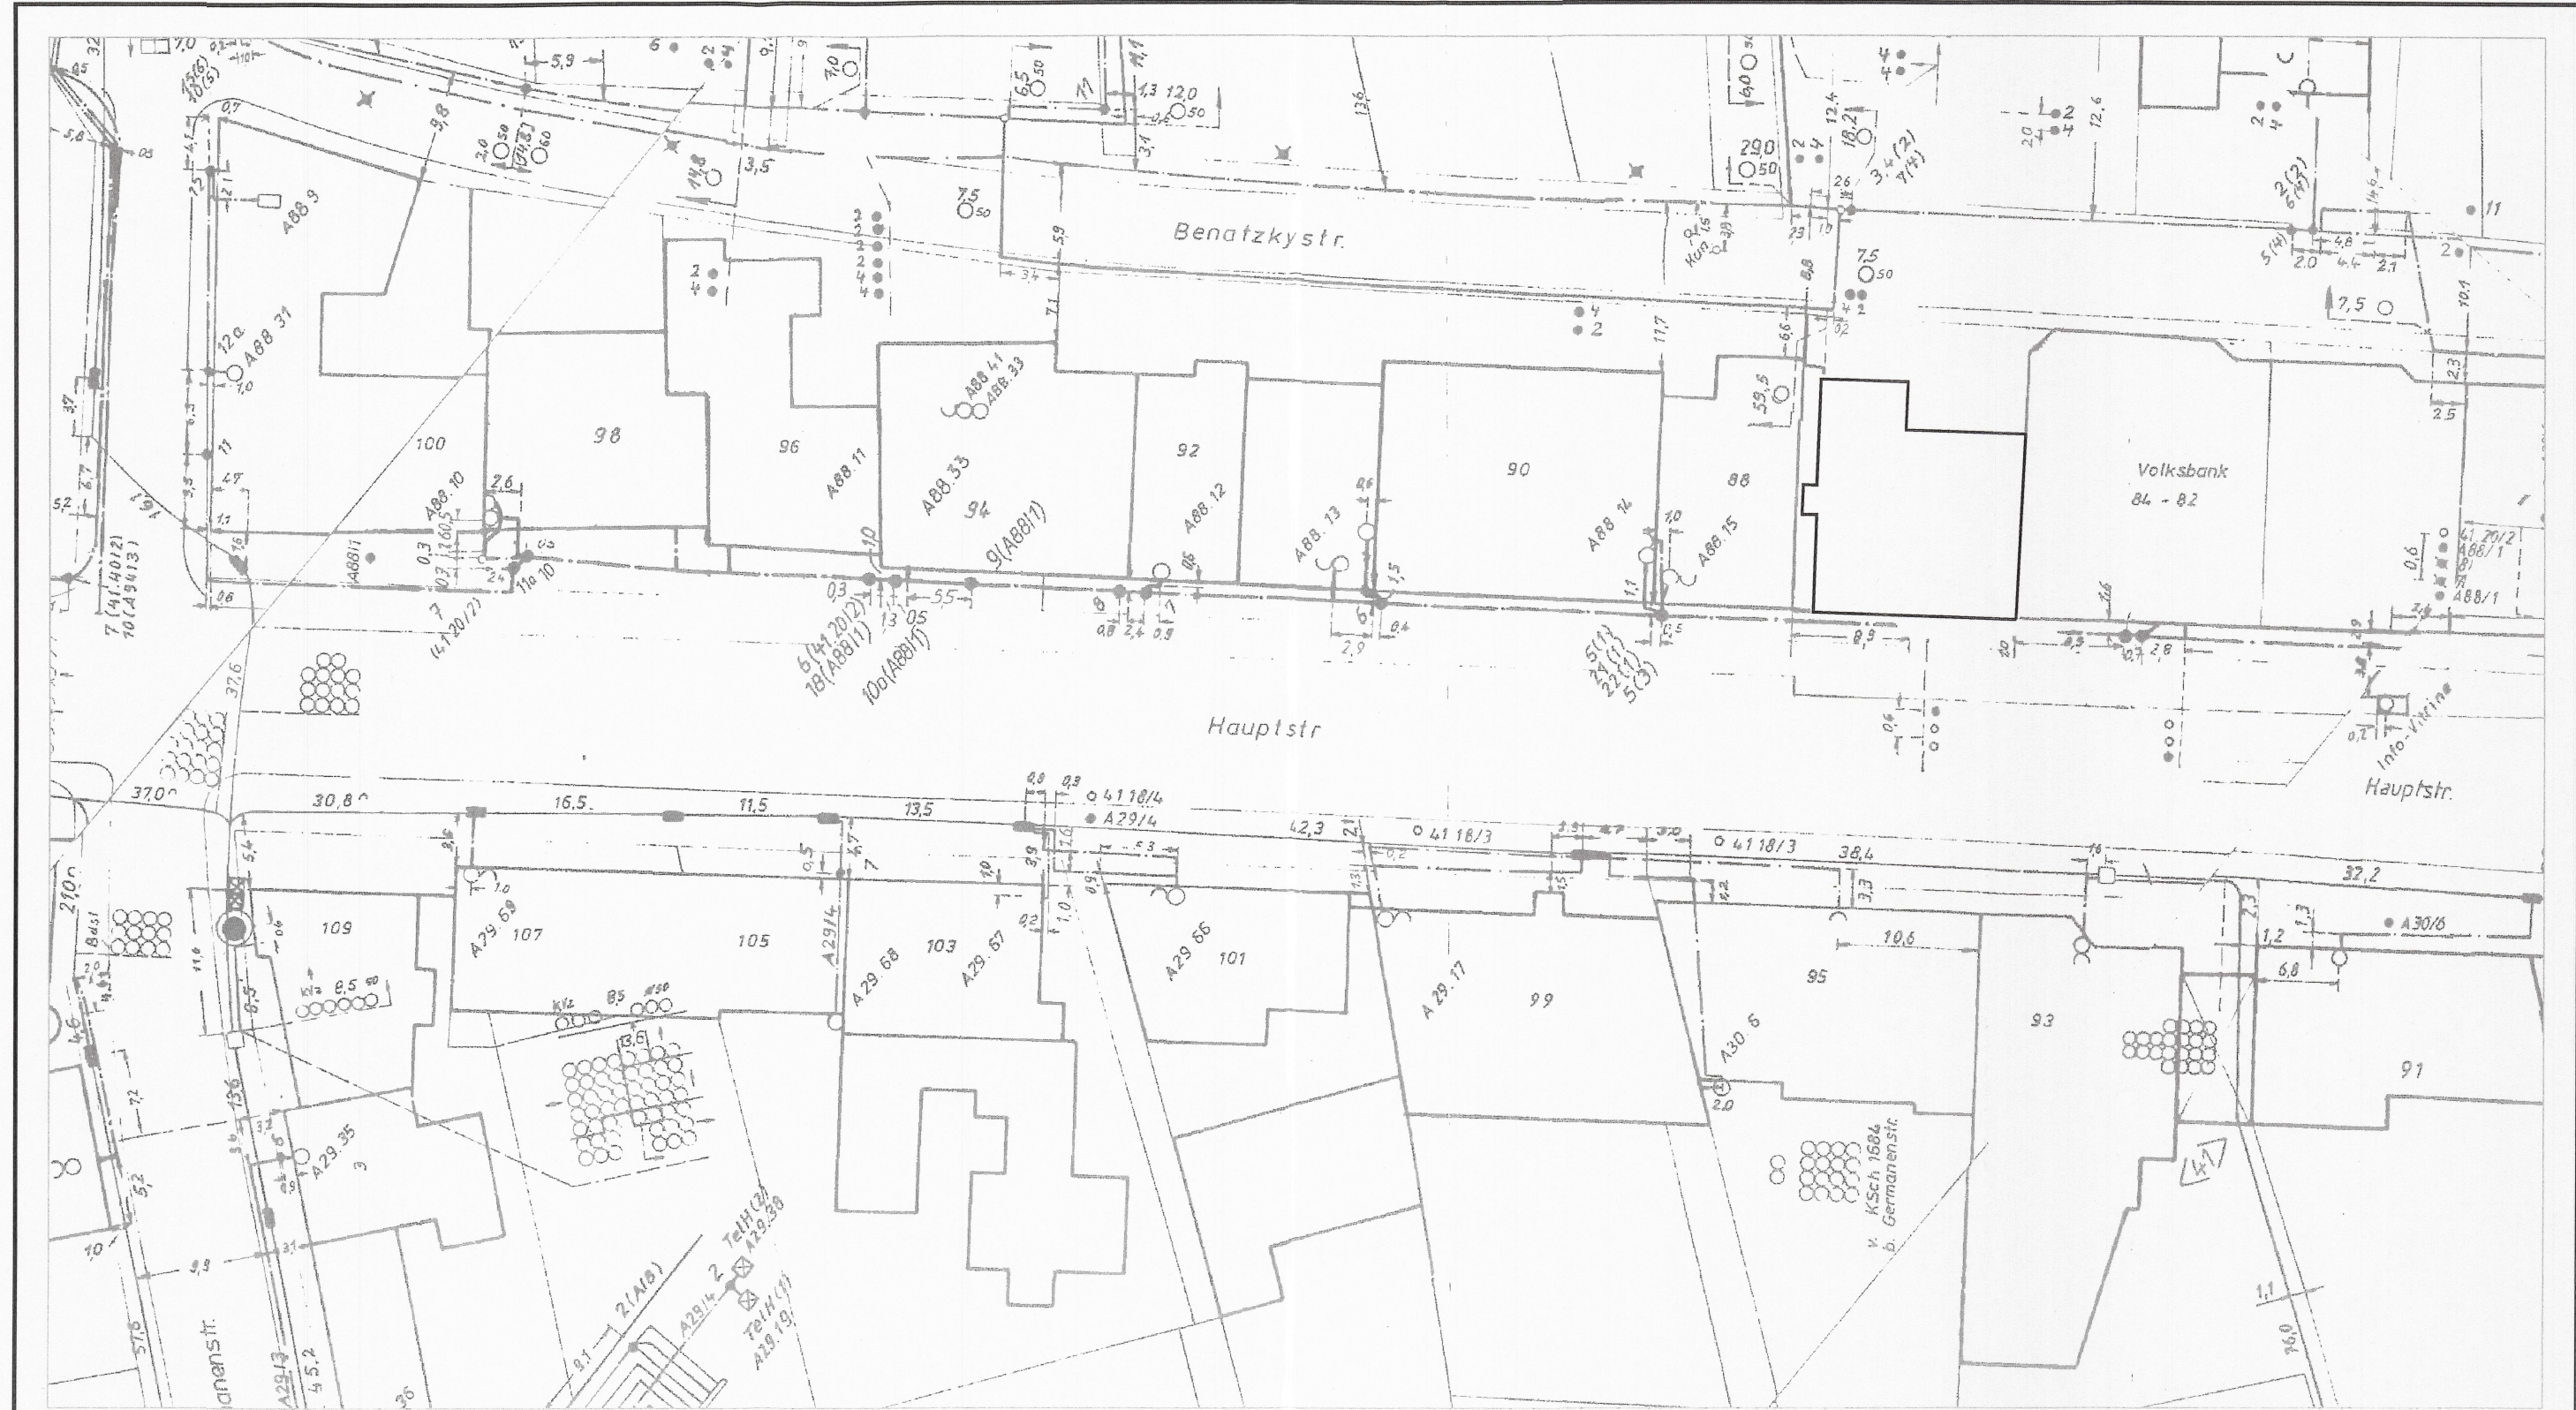

Festgestellt gem. Beschluss
vom 21.02.2022
- Az. 25.4.35-10-2/18-
Bezirksregierung Detmold
Im Auftrag
gez. Stammeier



AT/Vh-Bez.: Kein aktiver Auftrag		AT/Vh-Nr.: Kein aktiver Auftrag	
TI NL	West		
PTI	Münster		
ONB	Bielefeld	AsB	41
Bemerkung:	VsB		Sicht
	Name	Pollok, Christian (ABDS)	Maßstab
	Datum	23.02.2017	Blatt
			Lageplan
			1:500
			1

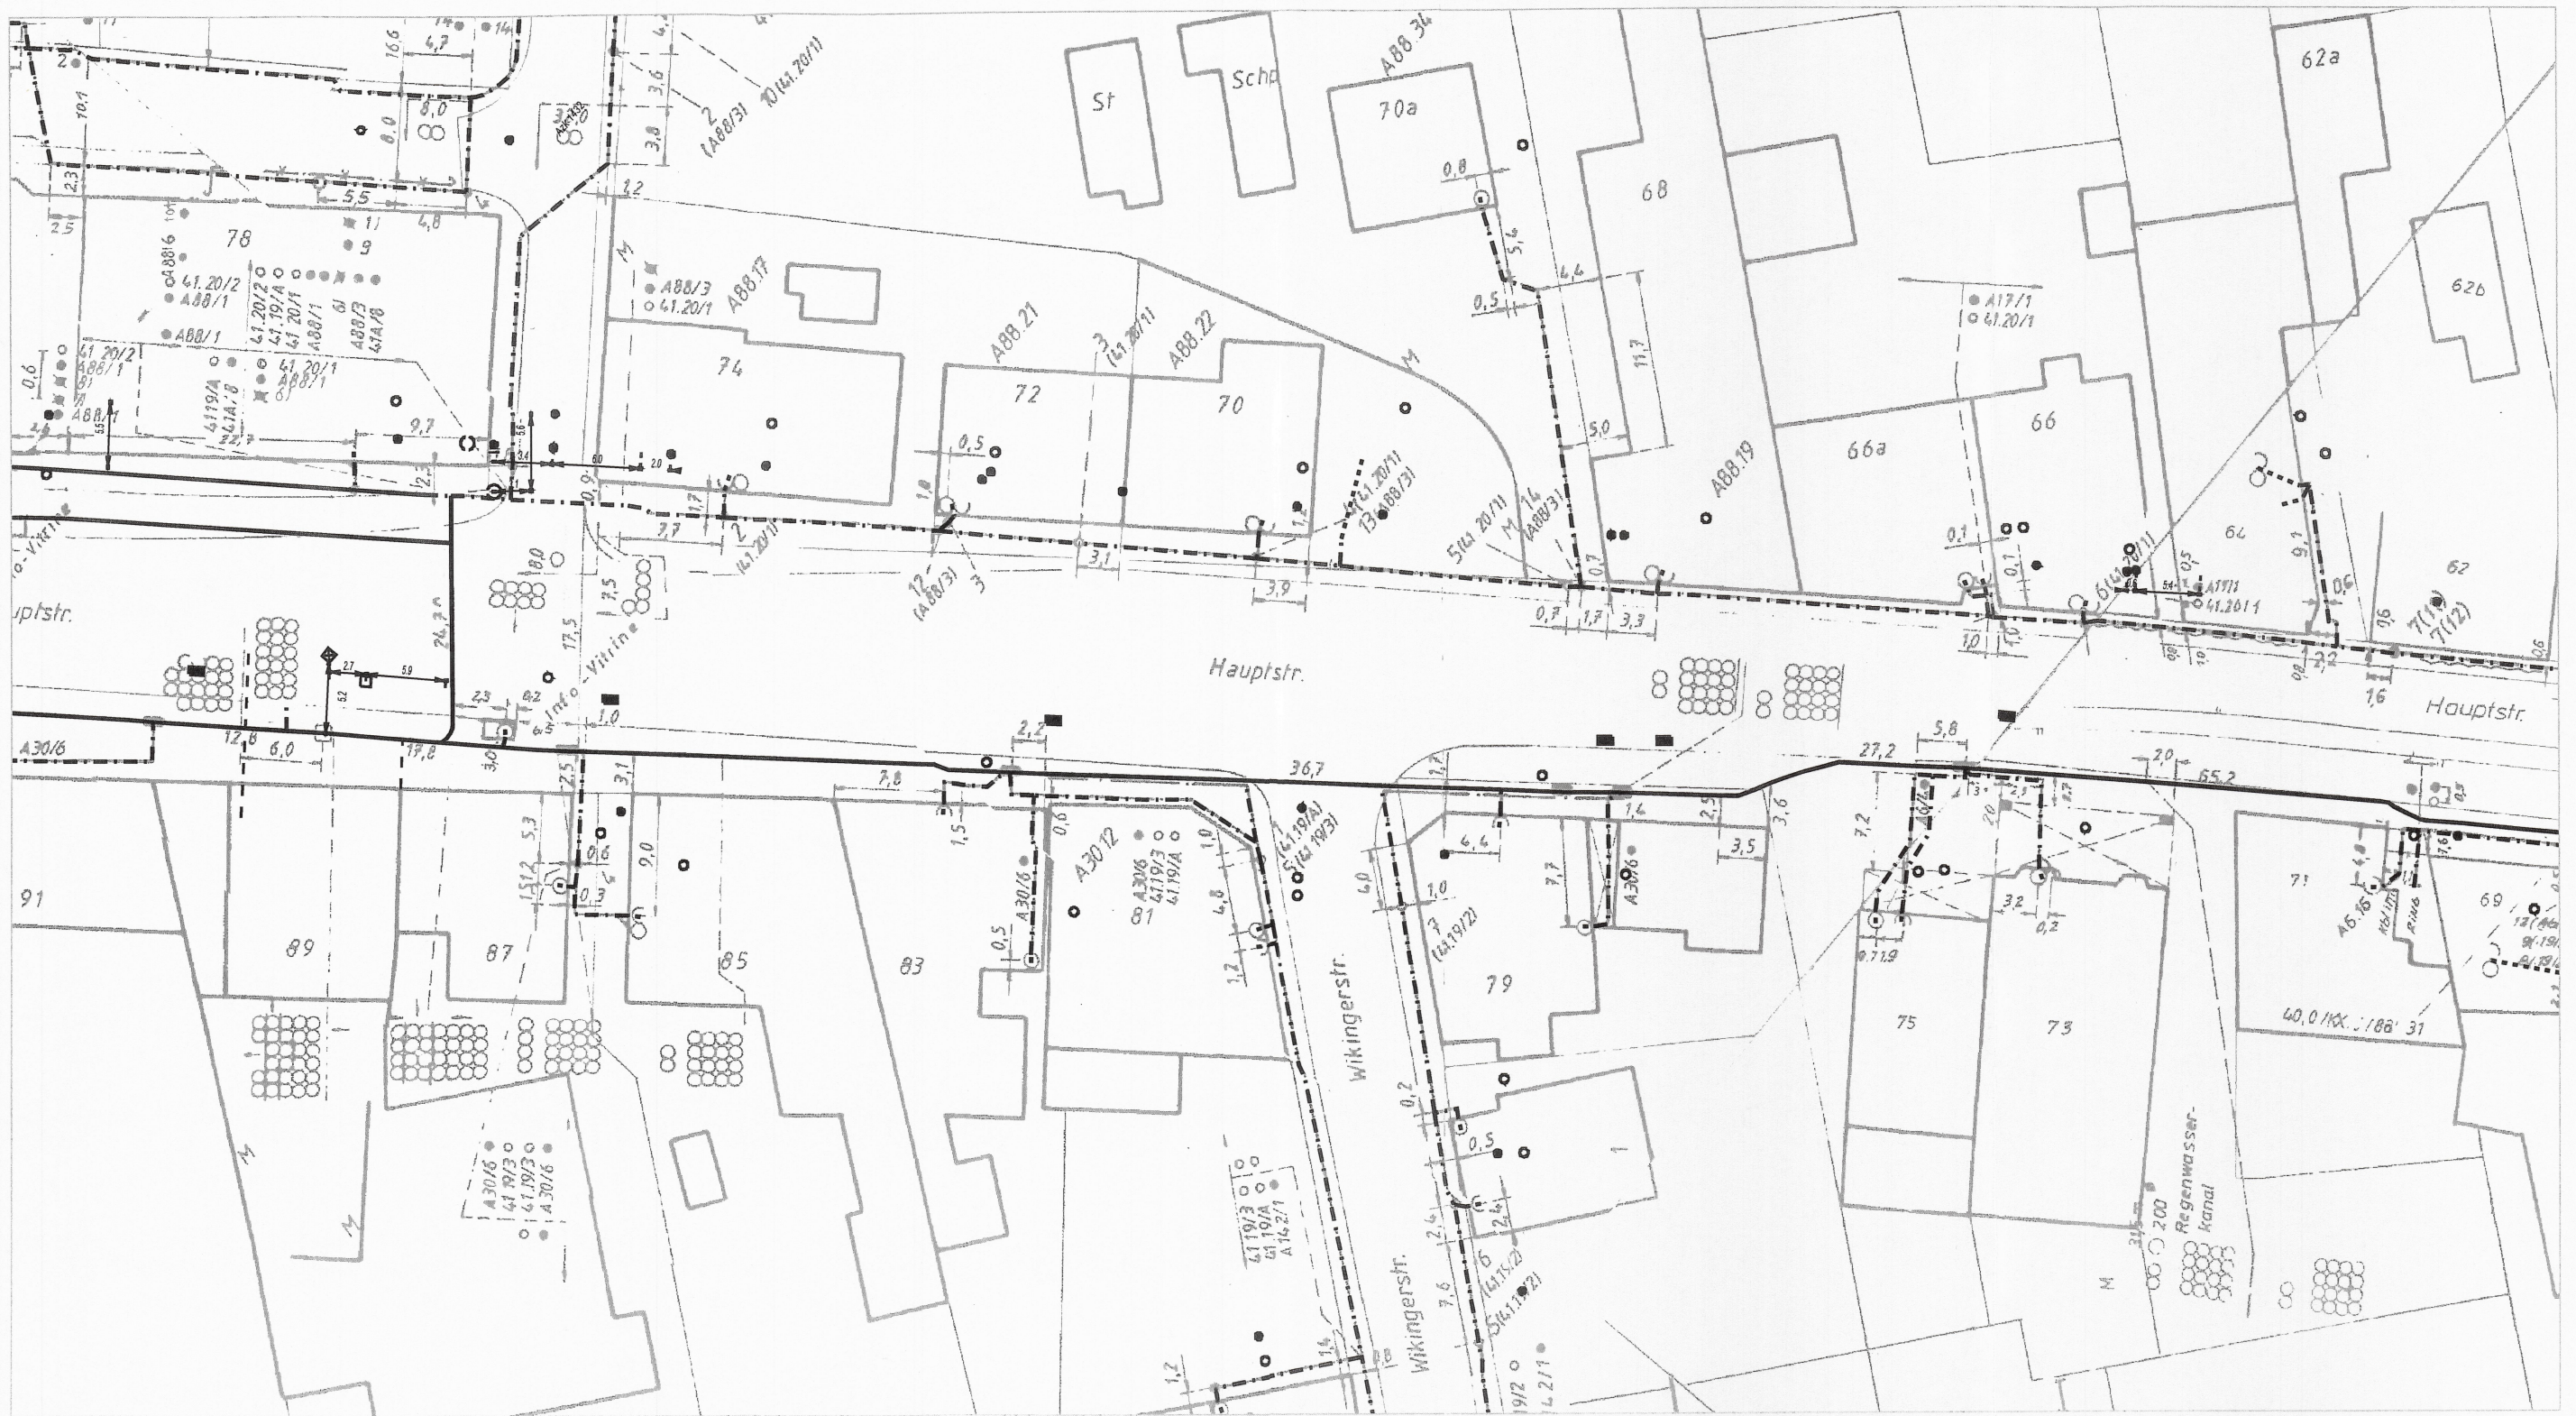

Festgestellt gem. Beschluss
vom 21.02.2022
- Az. 25.4.35-10-2/18-
Bezirksregierung Detmold
Im Auftrag
gez. Stammeier



AT/Vh-Bez.: Kein aktiver Auftrag		AT/Vh-Nr.: Kein aktiver Auftrag	
TI NL	West		
PTI	Münster		
ONB	Bielefeld	AsB	41
Bemerkung:		VsB	
		Name	Pollok, Christian (ABDS)
		Datum	23.02.2017
		Sicht	Lageplan
		Maßstab	1:500
		Blatt	1



Festgestellt gem. Beschluss
vom 21.02.2022
- Az. 25.4.35-10-2/18-
Bezirksregierung Detmold
Im Auftrag
gez. Stammeier



AT/Vh-Bez.:	Kein aktiver Auftrag		AT/Vh-Nr.:	Kein aktiver Auftrag	
TI NL	West				
PTI	Münster				
ONB	Bielefeld		AsB	41	
Bemerkung:			VsB		
			Name	Pollok, Christian (ABDS)	
			Datum	23.02.2017	
			Sicht	Lageplan	
			Maßstab	1:500	
			Blatt	1	



Festgestellt gem. Beschluss
 vom 21.02.2022
 - Az. 25.4.35-10-2/18-
 Bezirksregierung Detmold
 Im Auftrag
 gez. Stammeier



AT/Vh-Bez.:	Kein aktiver Auftrag		AT/Vh-Nr.:	Kein aktiver Auftrag	
TI NL	West				
PTI	Münster				
ONB	Bielefeld		AsB	41	
Bemerkung:			VsB		
			Name	Pollok, Christian (ABDS)	
			Datum	23.02.2017	
			Sicht	Lageplan	
			Maßstab	1:500	
			Blatt	1	