





REGIONALPLAN Teilabschnitt Paderborn-Höxter

ERLÄUTERUNGSKARTE

2.2 SCHUTZ DER NATUR

KREIS HÖXTER

- Bereiche zum Schutz der Natur
(Auflistung siehe Rückseite)
- Räume zur besonderen
Entwicklung der Landschaft
- Waldbereiche
- Fließgewässer

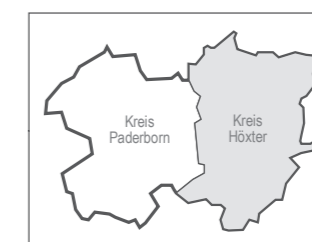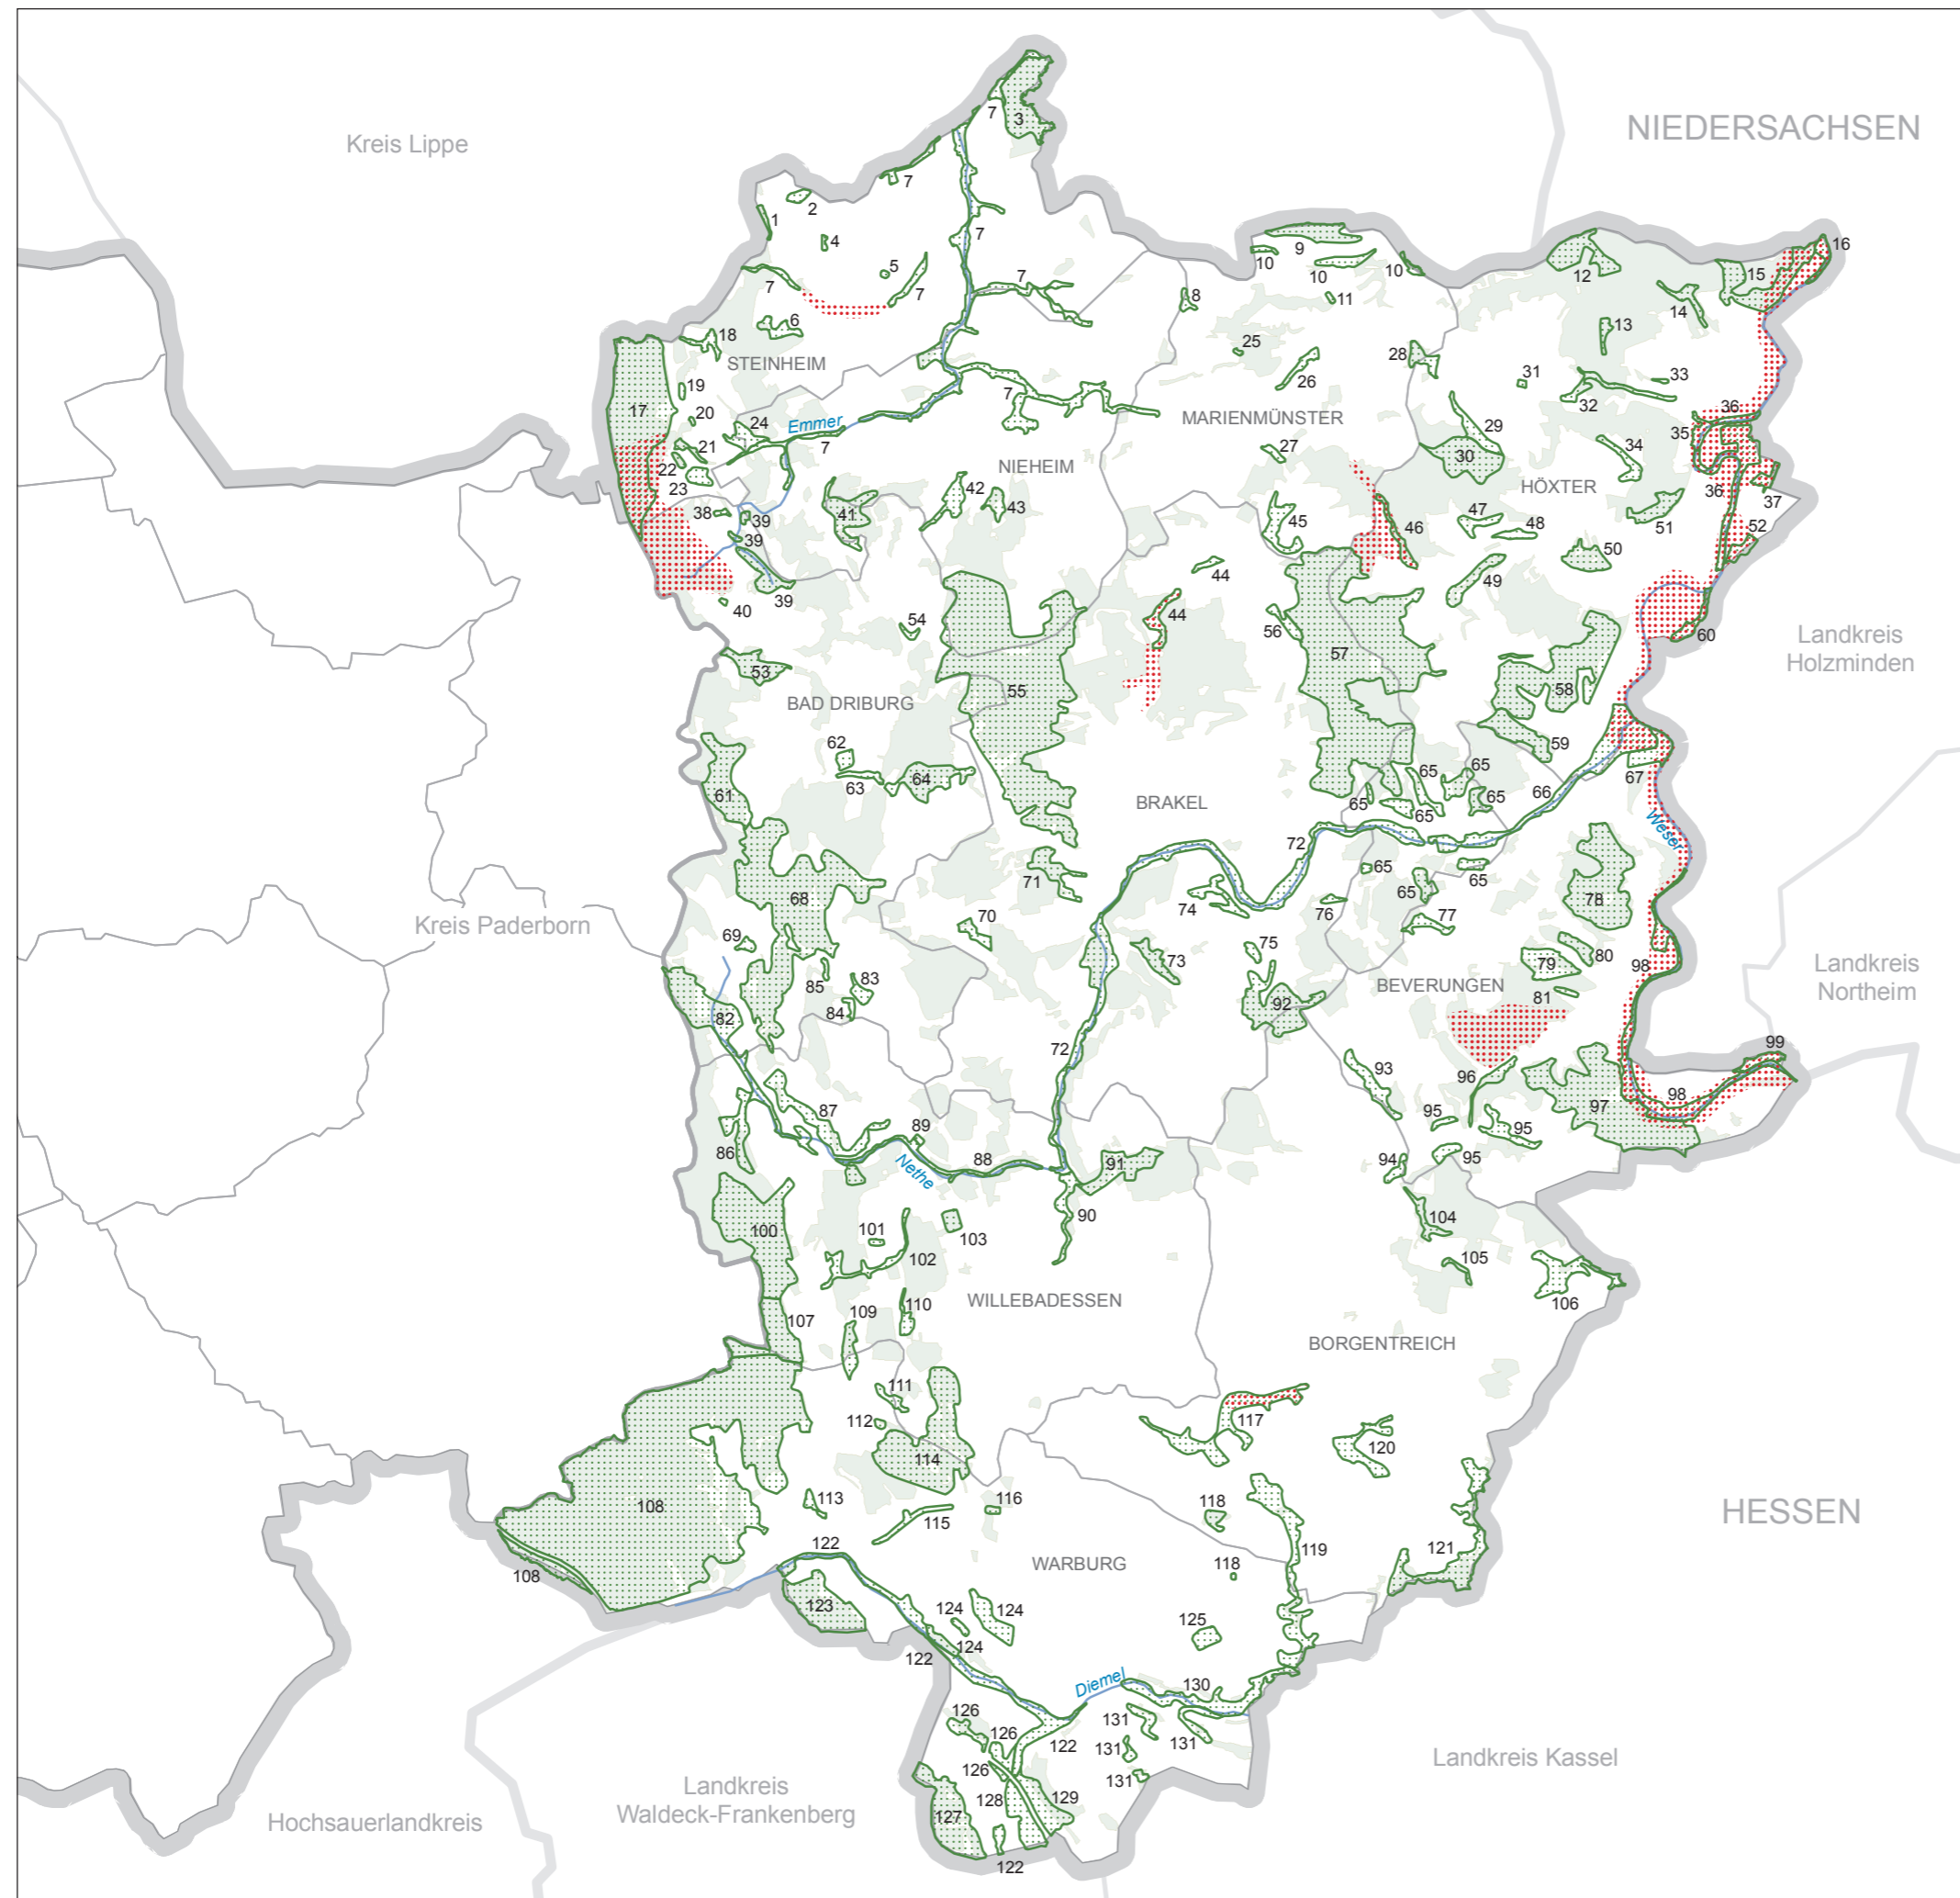

- Planungsgebietsgrenze
- Kreisgrenze
- Gemeindegrenze

Maßstab 1:200 000