



REGIONALPLAN Teilabschnitt Paderborn-Höxter

ERLÄUTERUNGSKARTE

6 STRASSENGRUNDNETZ

AUSBAU- UND PLANUNGSSTAND

der in den Bedarfsplänen enthaltenen Maßnahmen
(Bereits fertig gestellte Maßnahmen wurden nicht
mehr berücksichtigt.)

großräumig überreg./regional



		planfestgestellt / im Bau / Bestand
		in der Linienbestimmung / linienbestimmt
		generelle Linie

Bedarfsplan für die Bundesfernstraßen

	Vordringlicher Bedarf
	Weiterer Bedarf

Landesstraßenplanungen

	Maßnahme Landesstraßenbedarfsplan
--	-----------------------------------

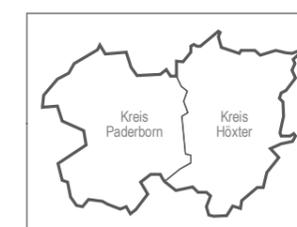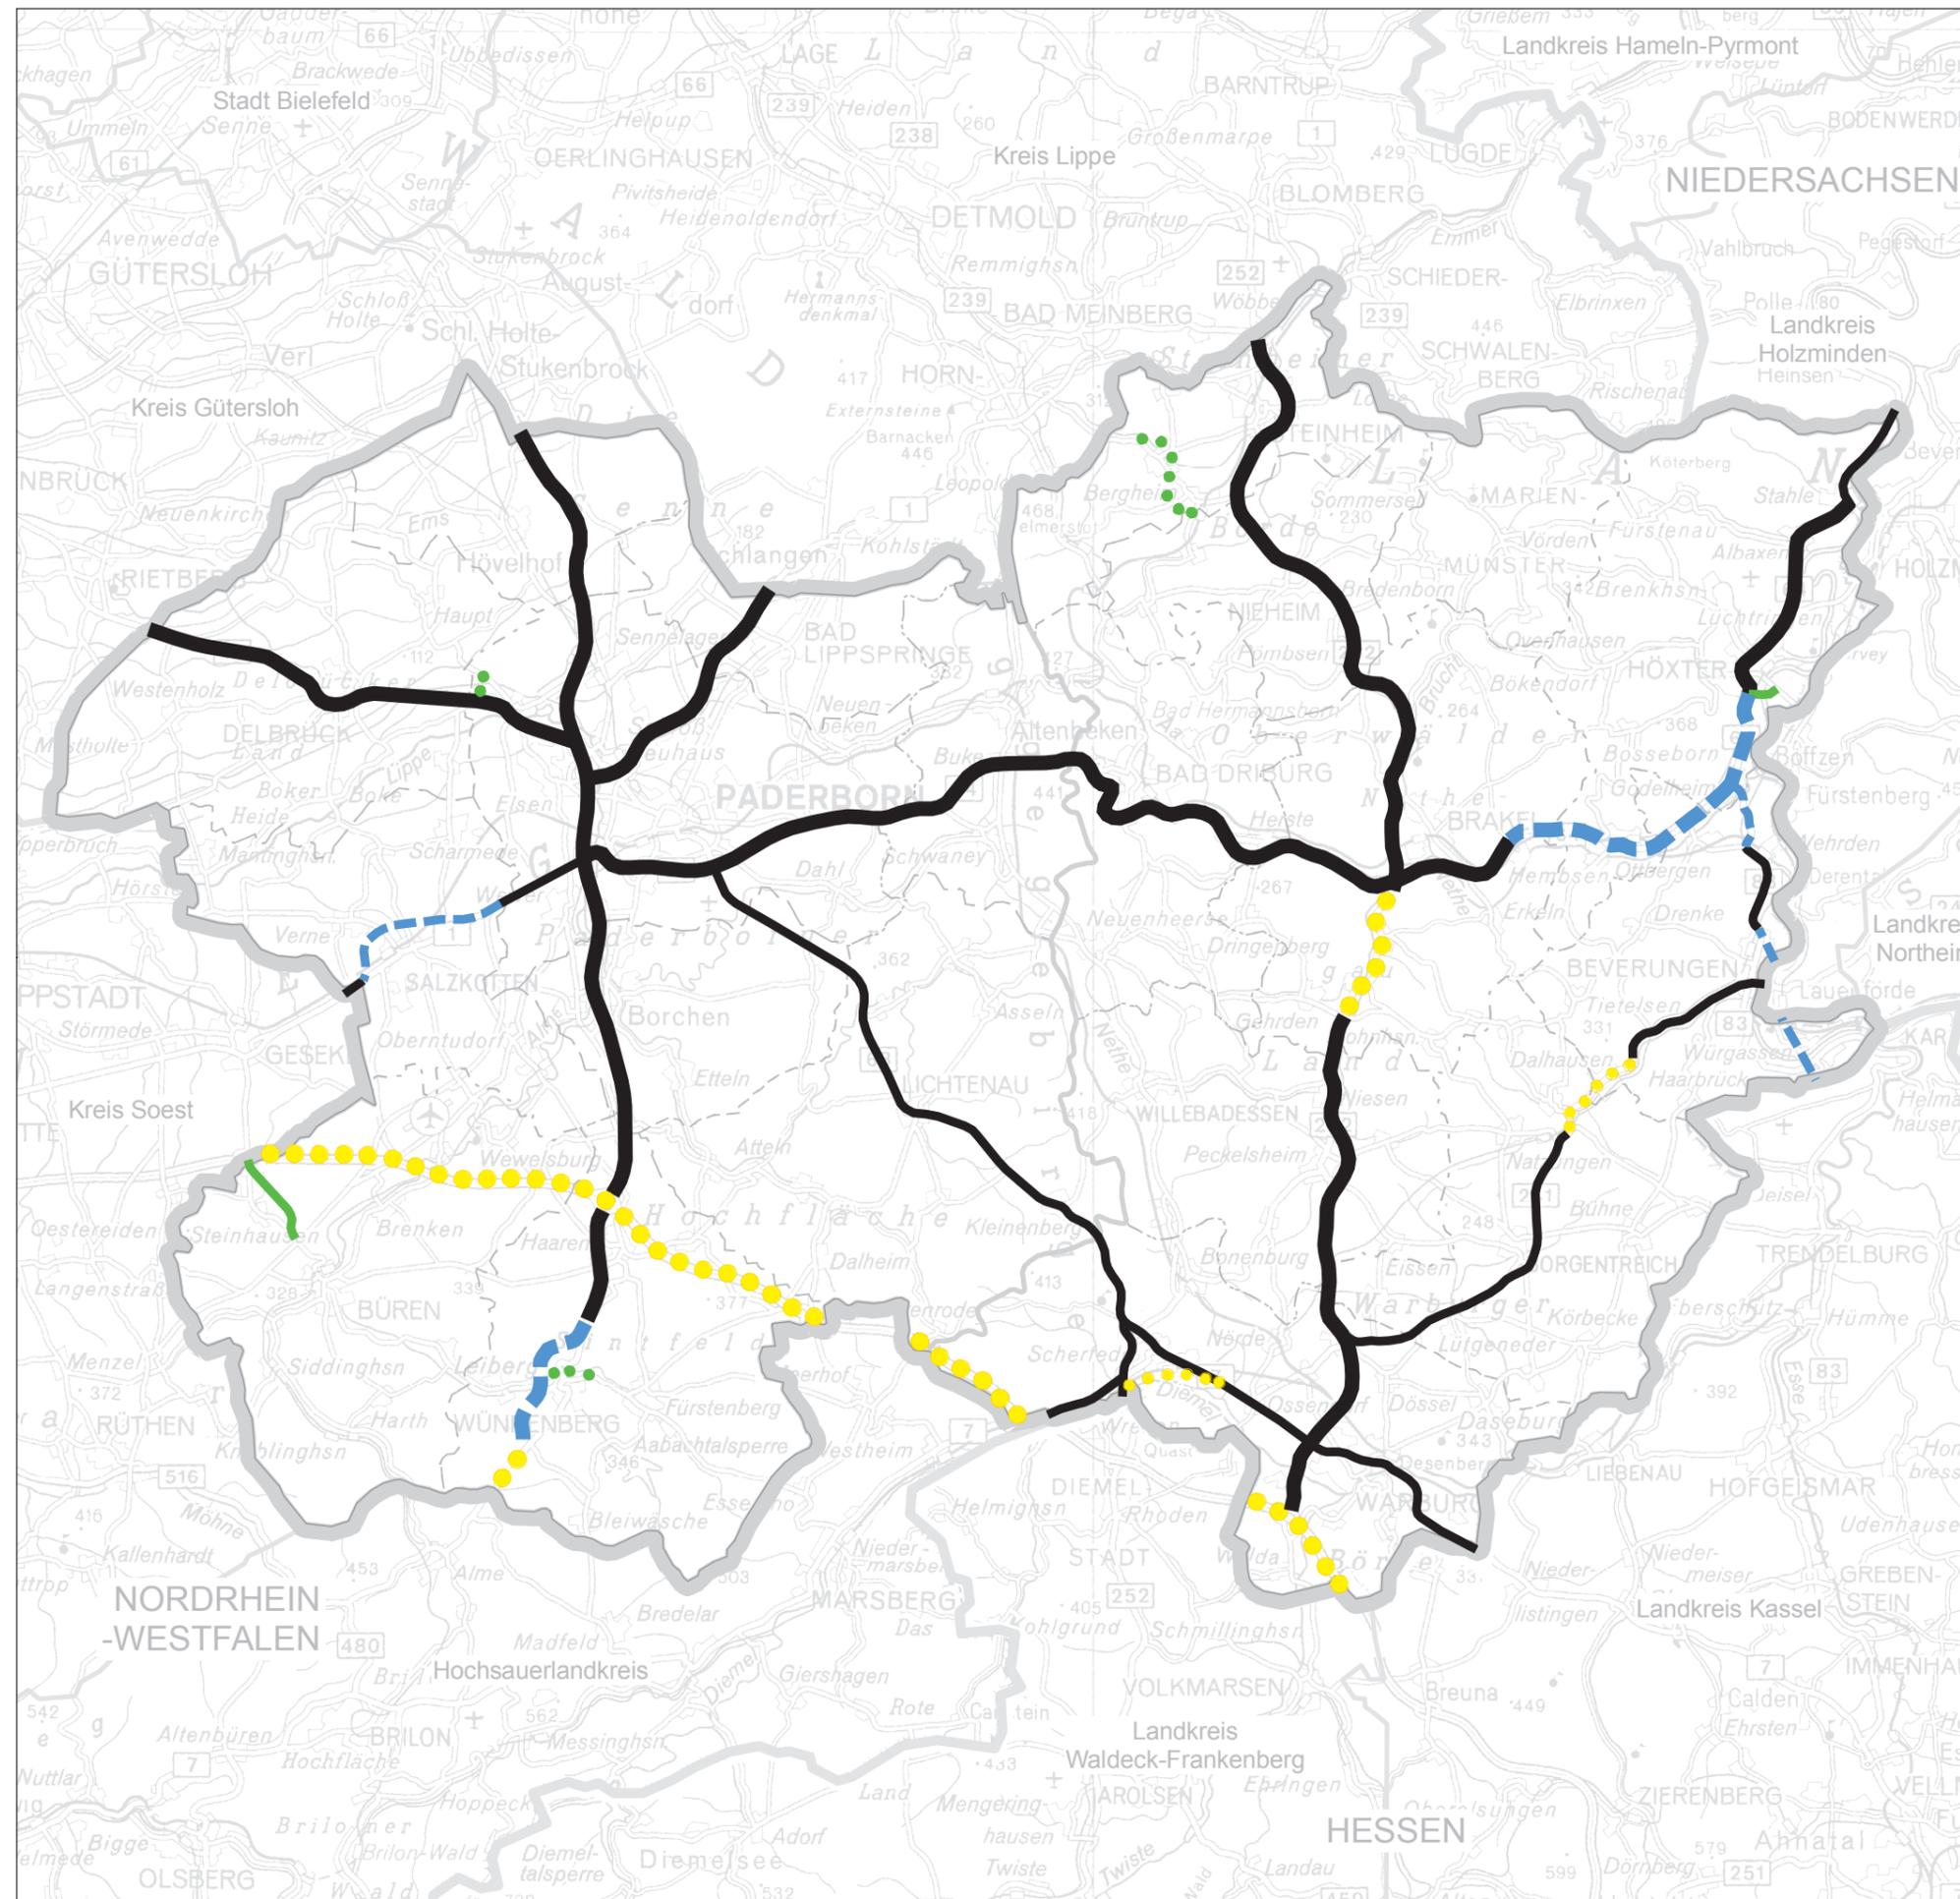

	Planungsgebietsgrenze
	Kreisgrenze
	Gemeindegrenze

Maßstab 1:275 000