





REGIONALPLAN Teilabschnitt Paderborn-Höxter

ERLÄUTERUNGSKARTE

7 **SCHIENENVERKEHR**  
(BESTAND)

- mehrgleisig elektrifiziert
- eingleisig elektrifiziert
- mehrgleisig / eingleisig nicht elektrifiziert
- nicht bundeseigene Eisenbahnen
- Haltepunkt
- Kursbuchnummer
- WAB** Westfälische Almetalbahn
- TWE** Teutoburger Wald-Eisenbahn

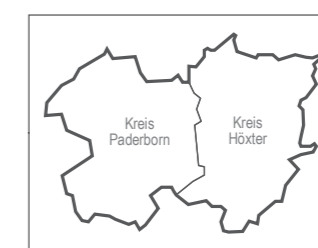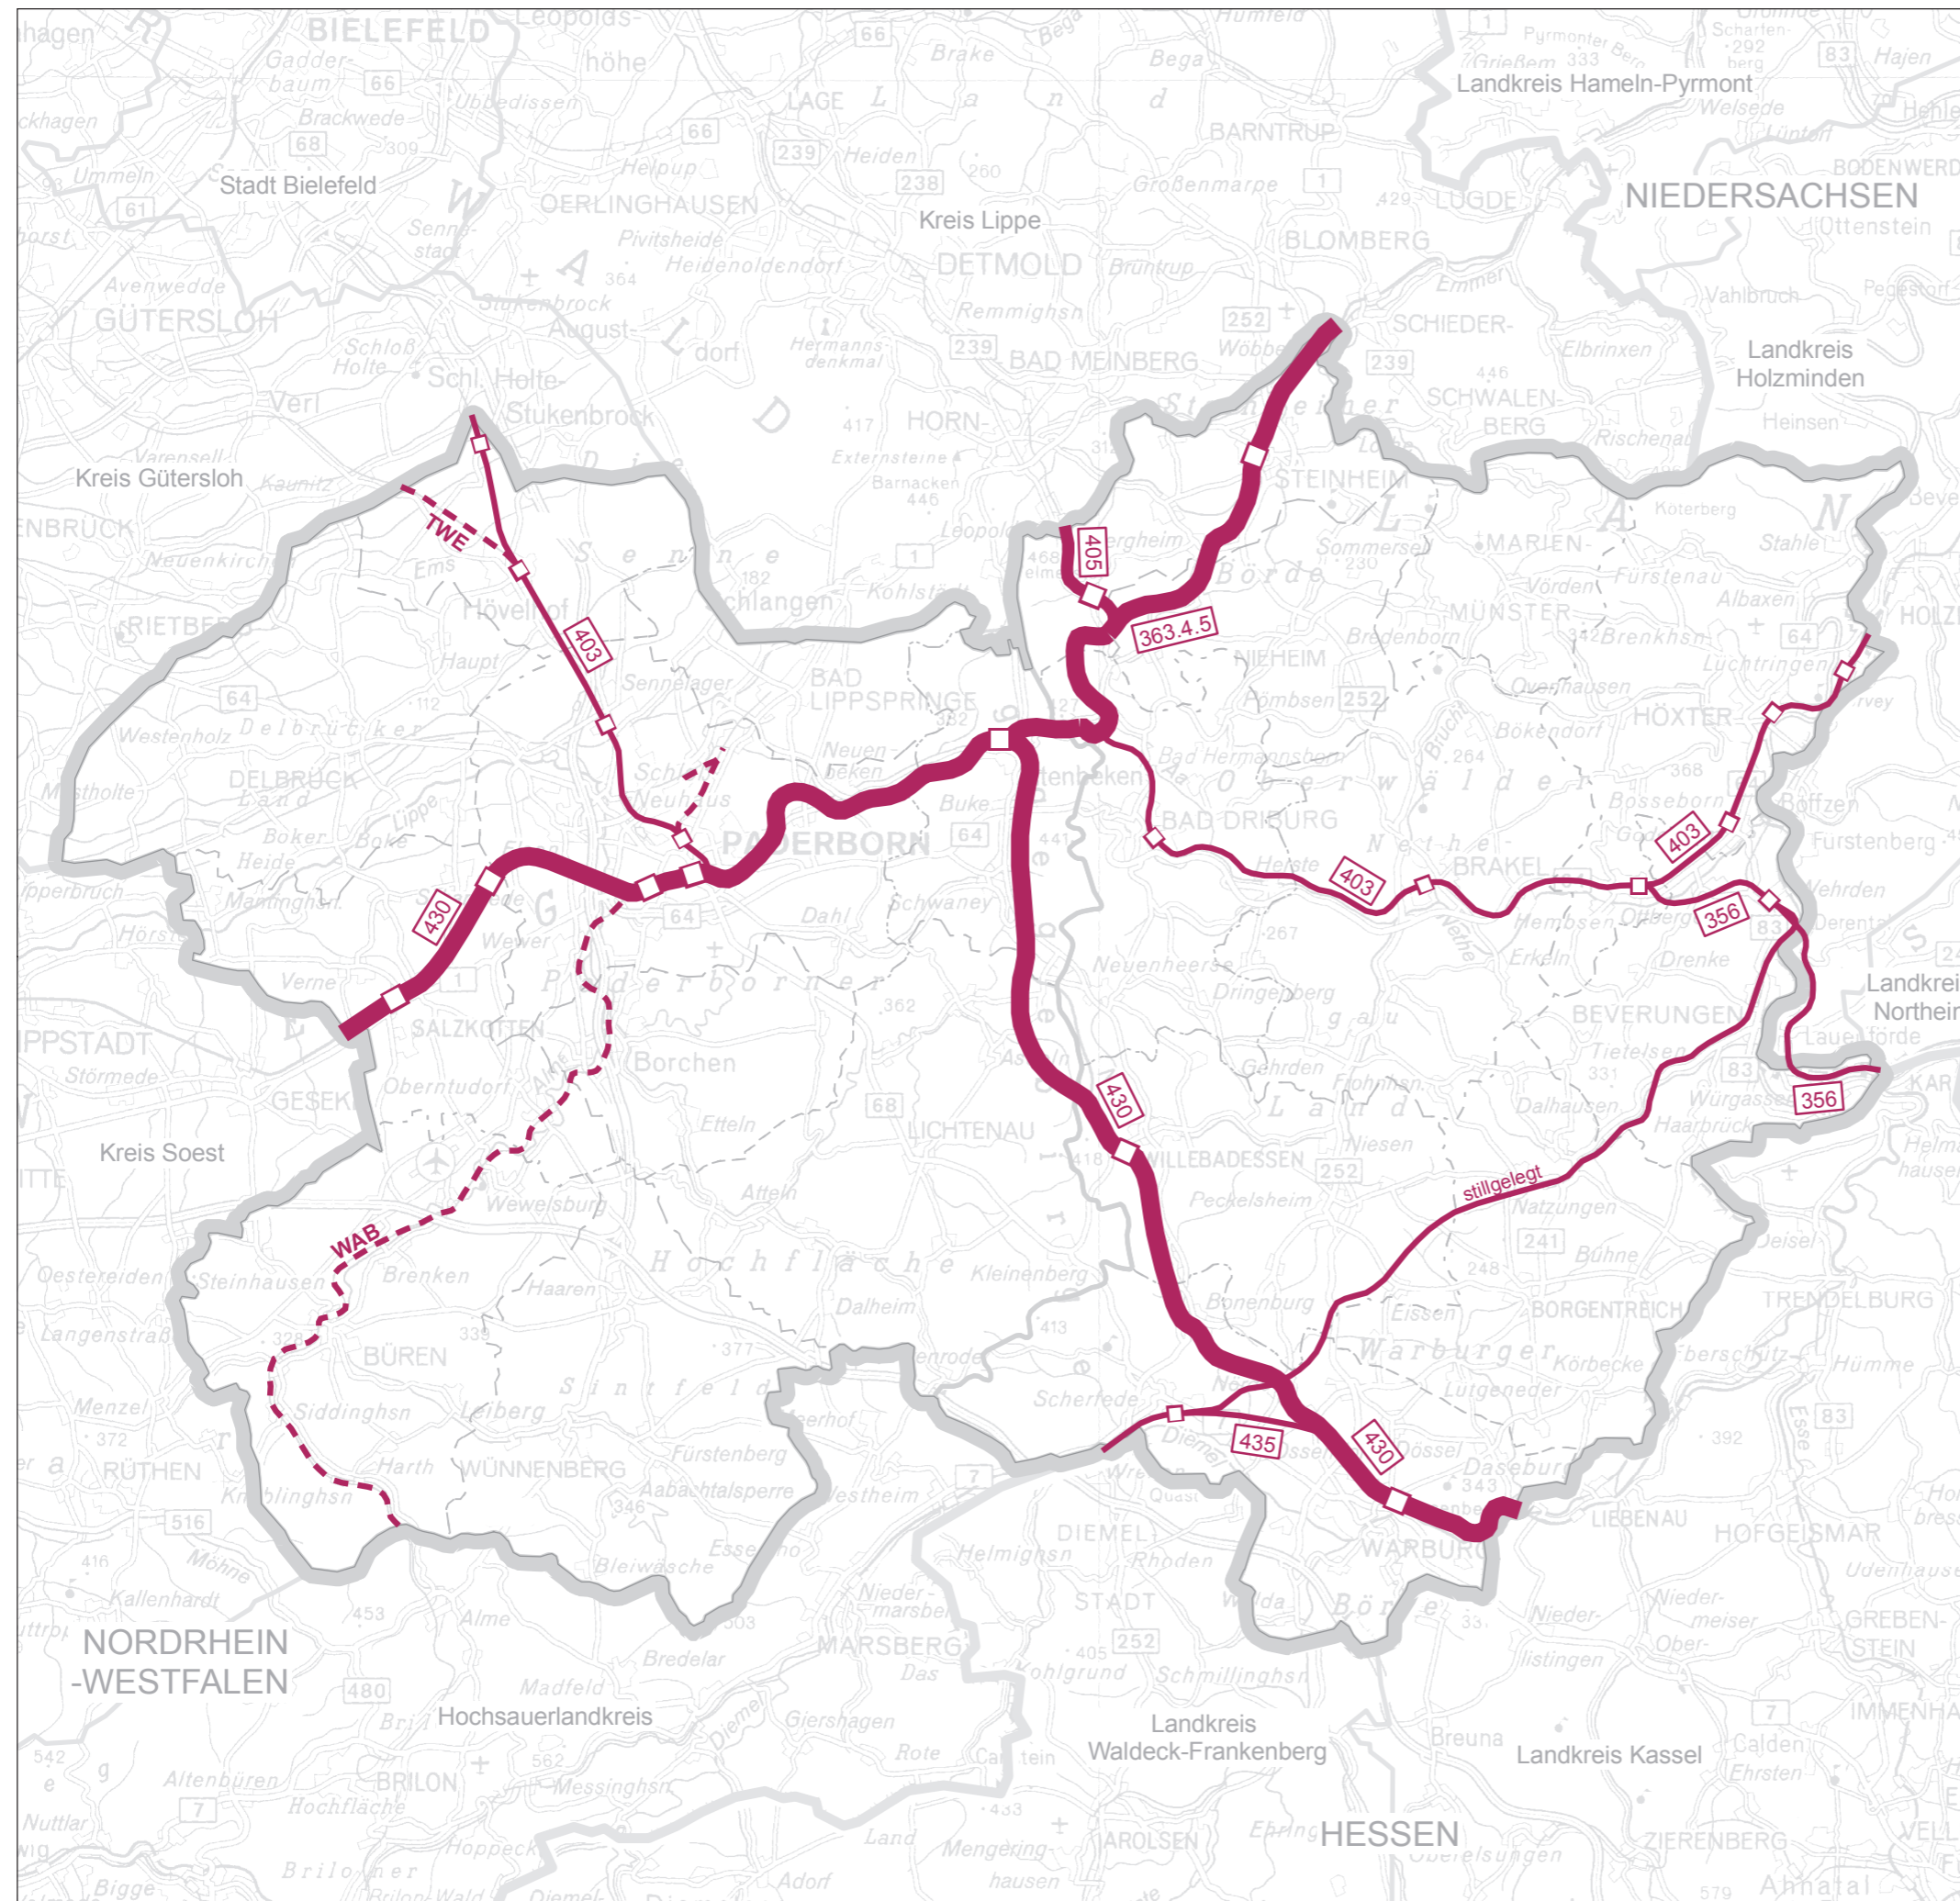

- Planungsgebietsgrenze
- Kreisgrenze
- Gemeindegrenze

Maßstab 1:275 000