

Bezirksregierung Detmold
 Dezernat 33
 Ländliche Entwicklung, Bodenordnung

Vereinfachte Flurbereinigung Diemelau II
 Az.: 33-81503 - H. 0.53

Auszug aus der
Gebietskarte 1 : 5 000 Bl. 1 (3)


Regierungsbezirk Detmold
 Kreis Höxter
 Stadt Warburg
 Gemarkung Rimbeck Fl. 6 Flurstücke 112, 116, 117, 172, 173, 352, 353
 Gemarkung Scherfede Fl. 8 Flurstück 224

Geobasisdaten der Kommunen und des Landes NRW
 © Geobasisdaten NRW 2020

Zeichenerklärung

- Verfahrensgrenze
- Landesgrenze
- Gemarkungsgrenze
- Flurgrenze
- zugezogene Fläche

7. Änderungsbeschluss vom 30.04.2020

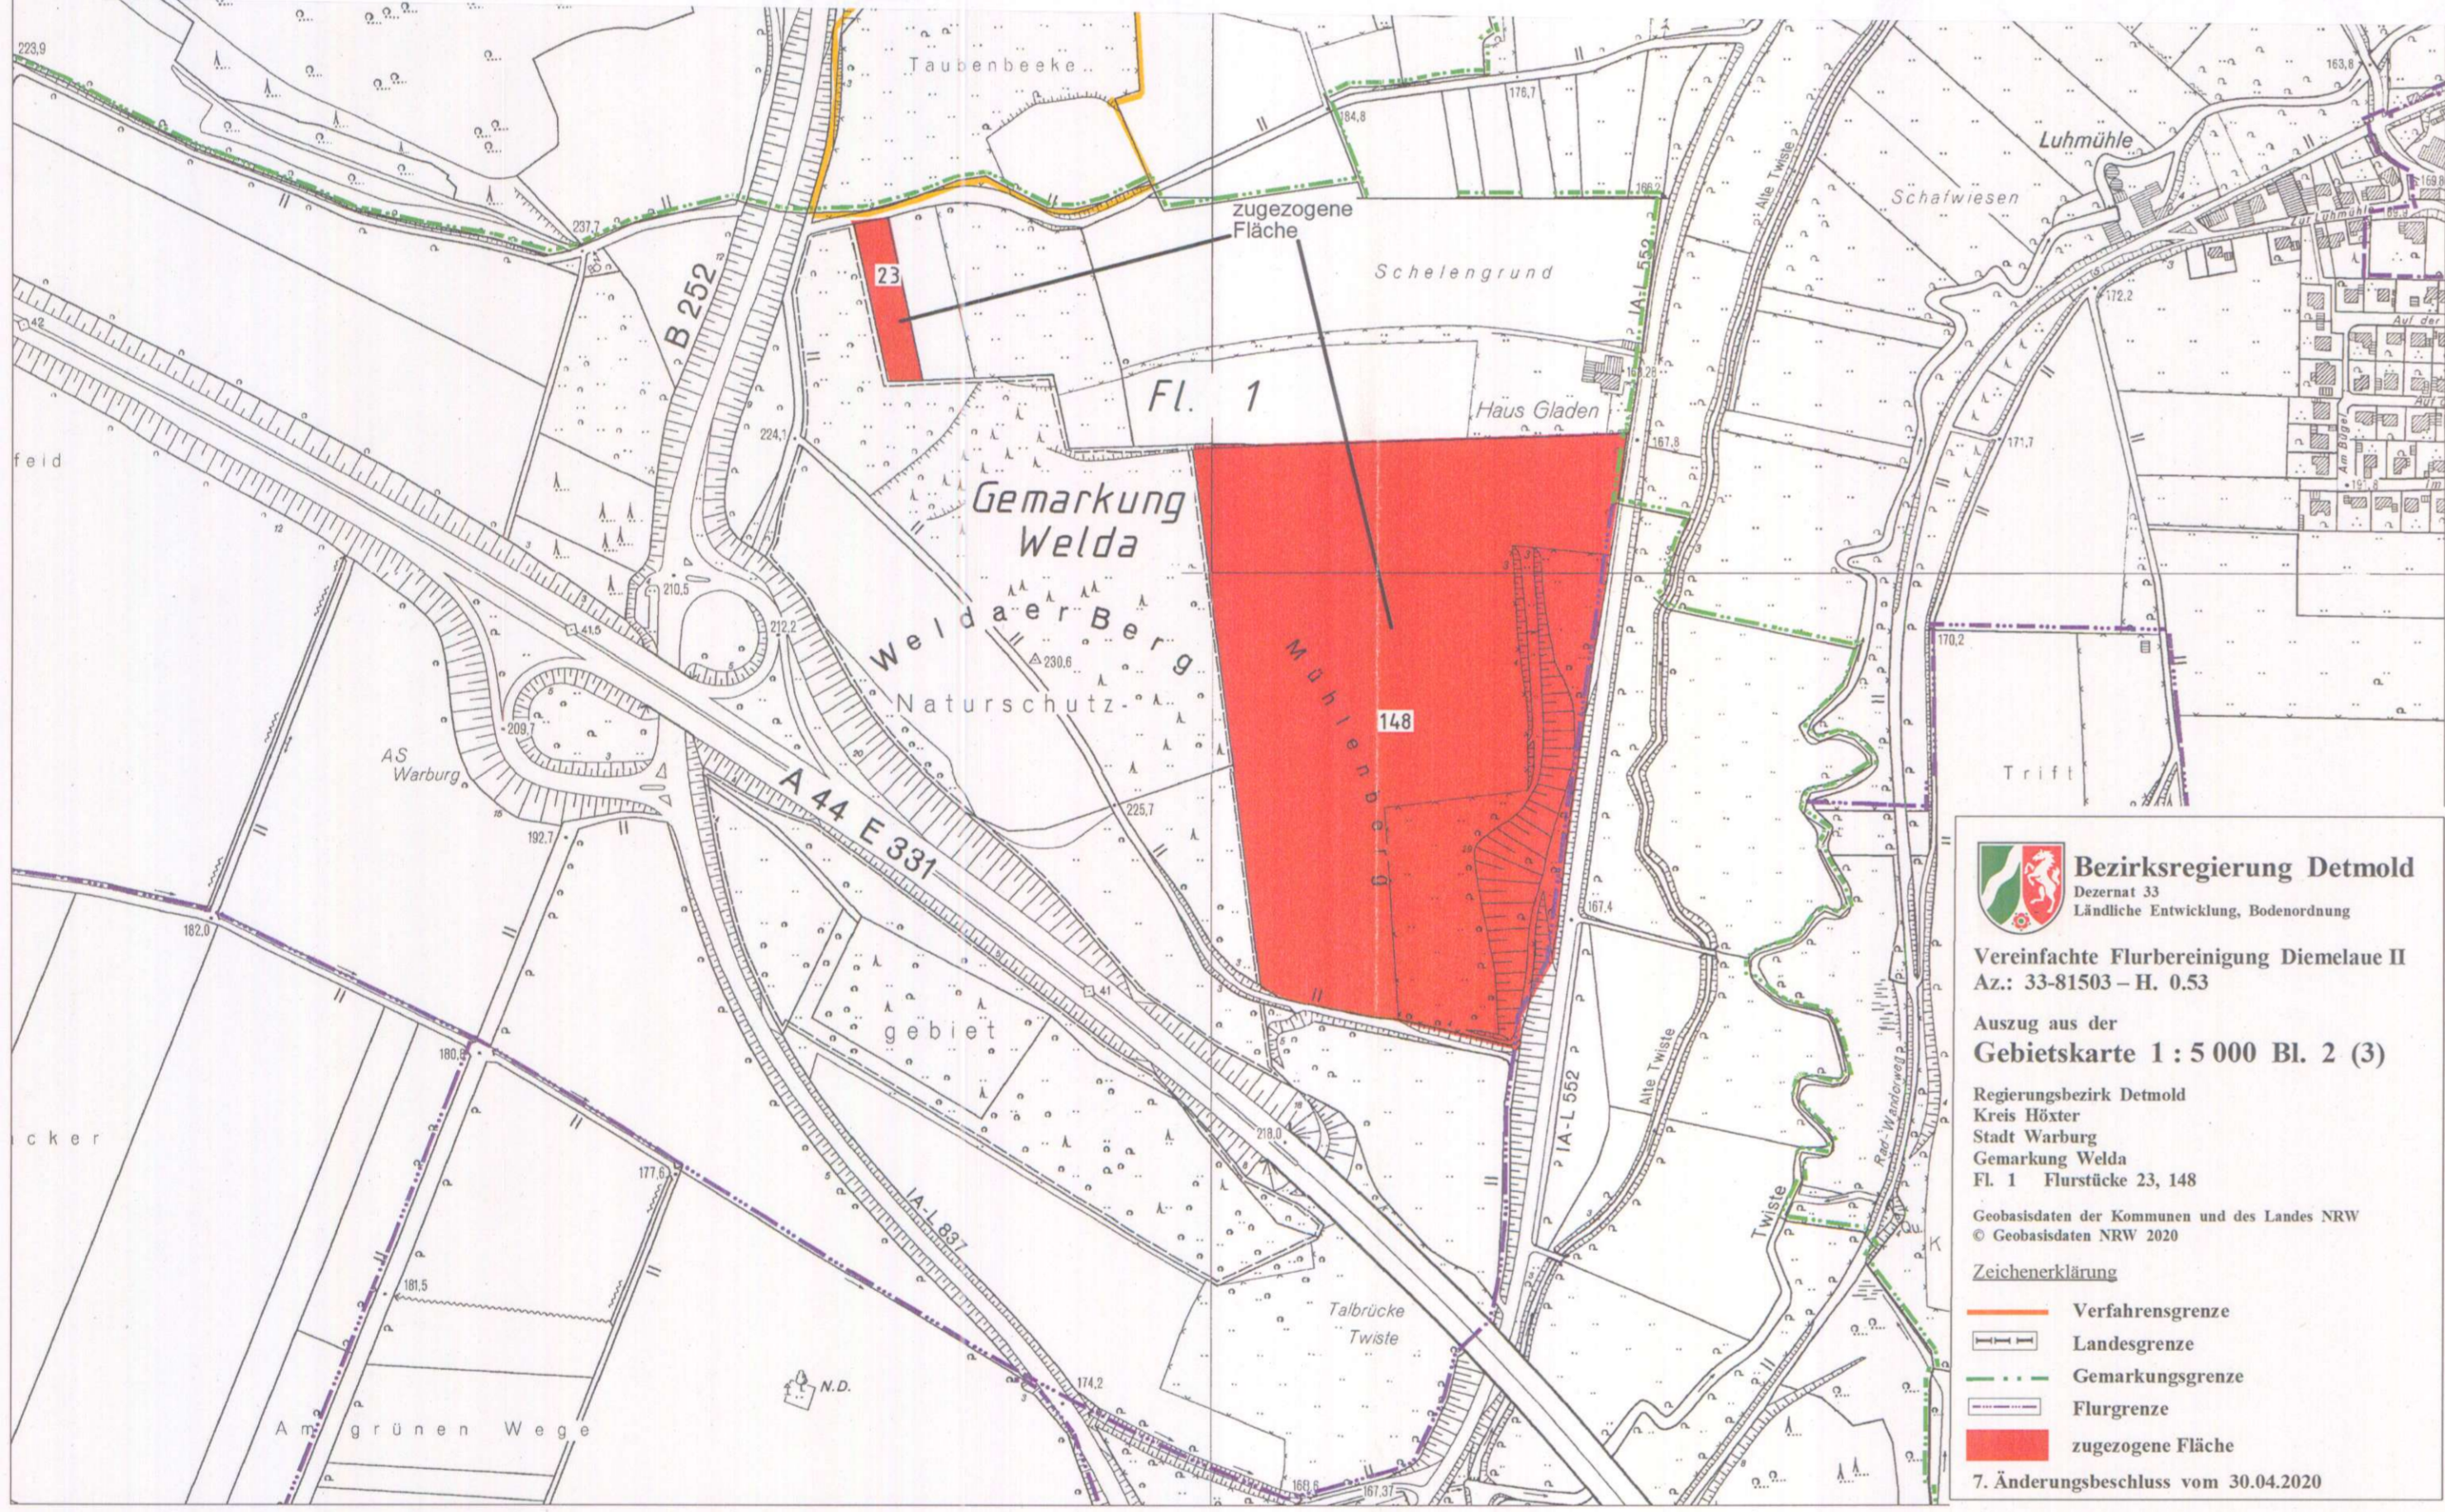

Bezirksregierung Detmold
 Dezernat 33
 Ländliche Entwicklung, Bodenordnung

Vereinfachte Flurbereinigung Diemelau II
 Az.: 33-81503 - H. 0.53

Auszug aus der
Gebietskarte 1 : 5 000 Bl. 2 (3)


Regierungsbezirk Detmold
 Kreis Höxter
 Stadt Warburg
 Gemarkung Welda
 Fl. 1 Flurstücke 23, 148

Geobasisdaten der Kommunen und des Landes NRW
 © Geobasisdaten NRW 2020

Zeichenerklärung

- Verfahrensgrenze
- Landesgrenze
- Gemarkungsgrenze
- Flurgrenze
- zugezogene Fläche

7. Änderungsbeschluss vom 30.04.2020

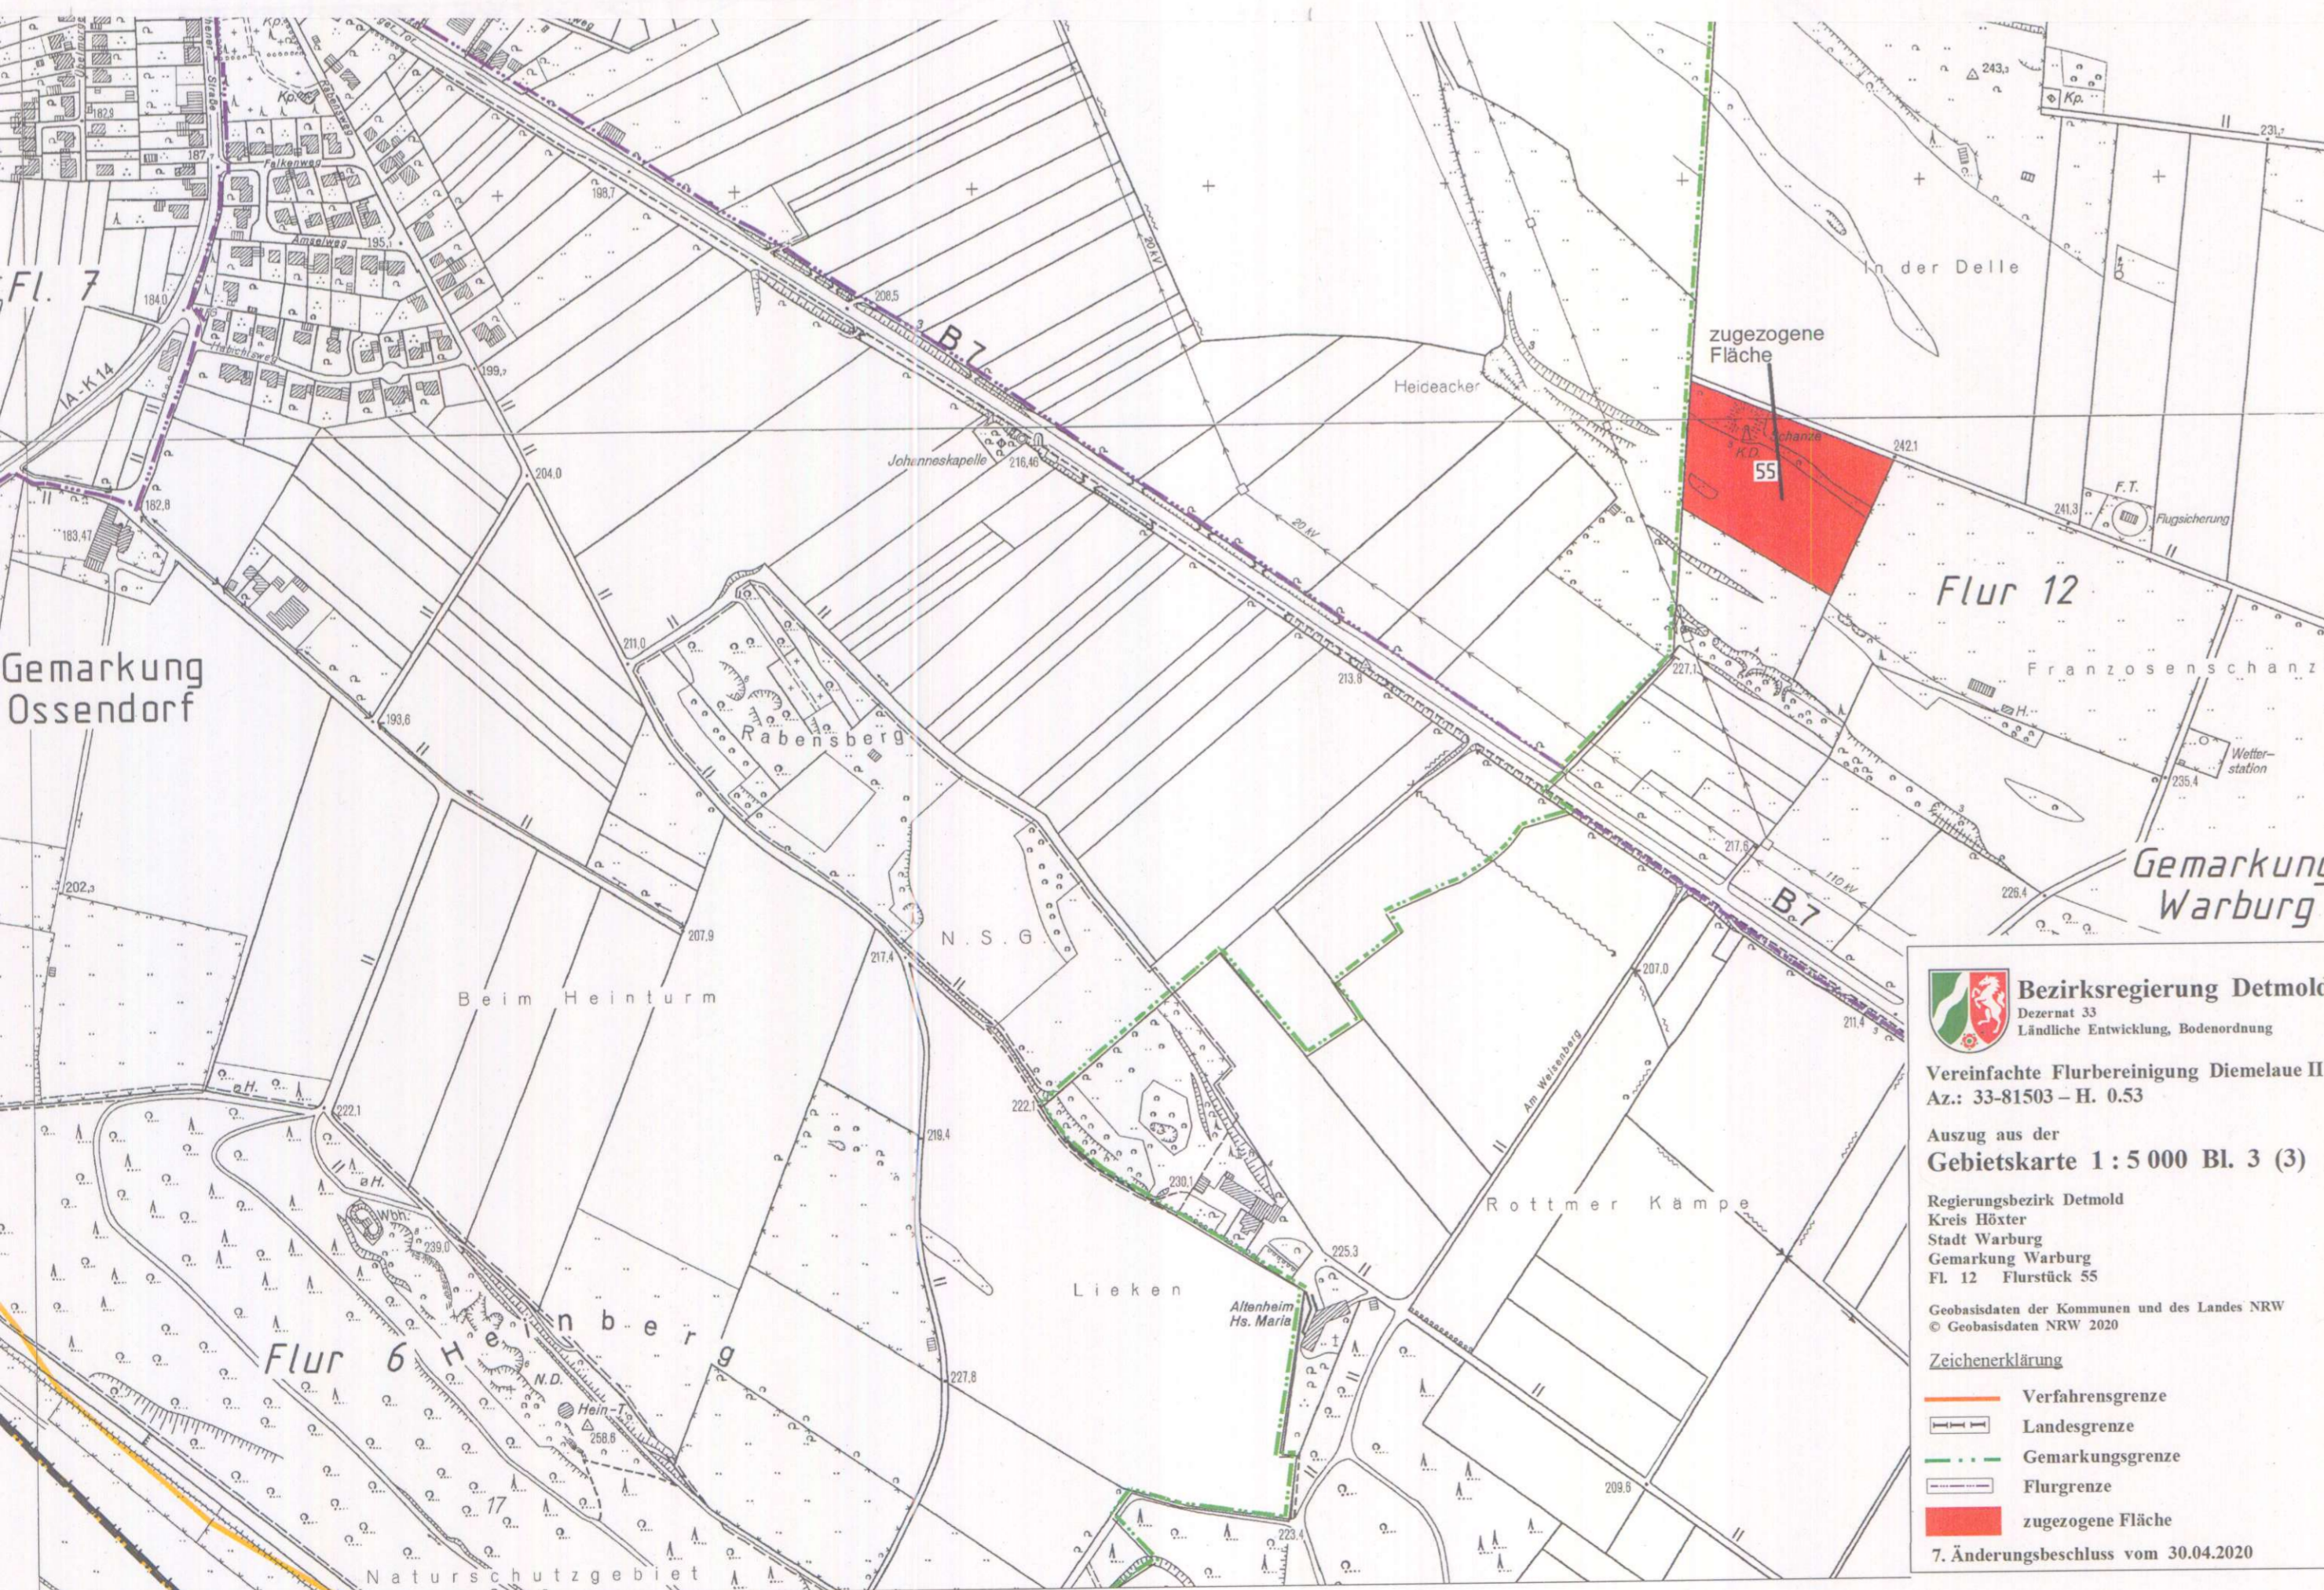

Bezirksregierung Detmold
 Dezernat 33
 Ländliche Entwicklung, Bodenordnung

Vereinfachte Flurbereinigung Diemelau II
 Az.: 33-81503 - H. 0.53

Auszug aus der
Gebietskarte 1 : 5 000 Bl. 3 (3)

Regierungsbezirk Detmold
 Kreis Höxter
 Stadt Warburg
 Gemarkung Warburg
 Fl. 12 Flurstück 55

Geobasisdaten der Kommunen und des Landes NRW
 © Geobasisdaten NRW 2020

Zeichenerklärung

- Verfahrensgrenze
- Landesgrenze
- Gemarkungsgrenze
- Flurgrenze
- zugezogene Fläche

7. Änderungsbeschluss vom 30.04.2020