


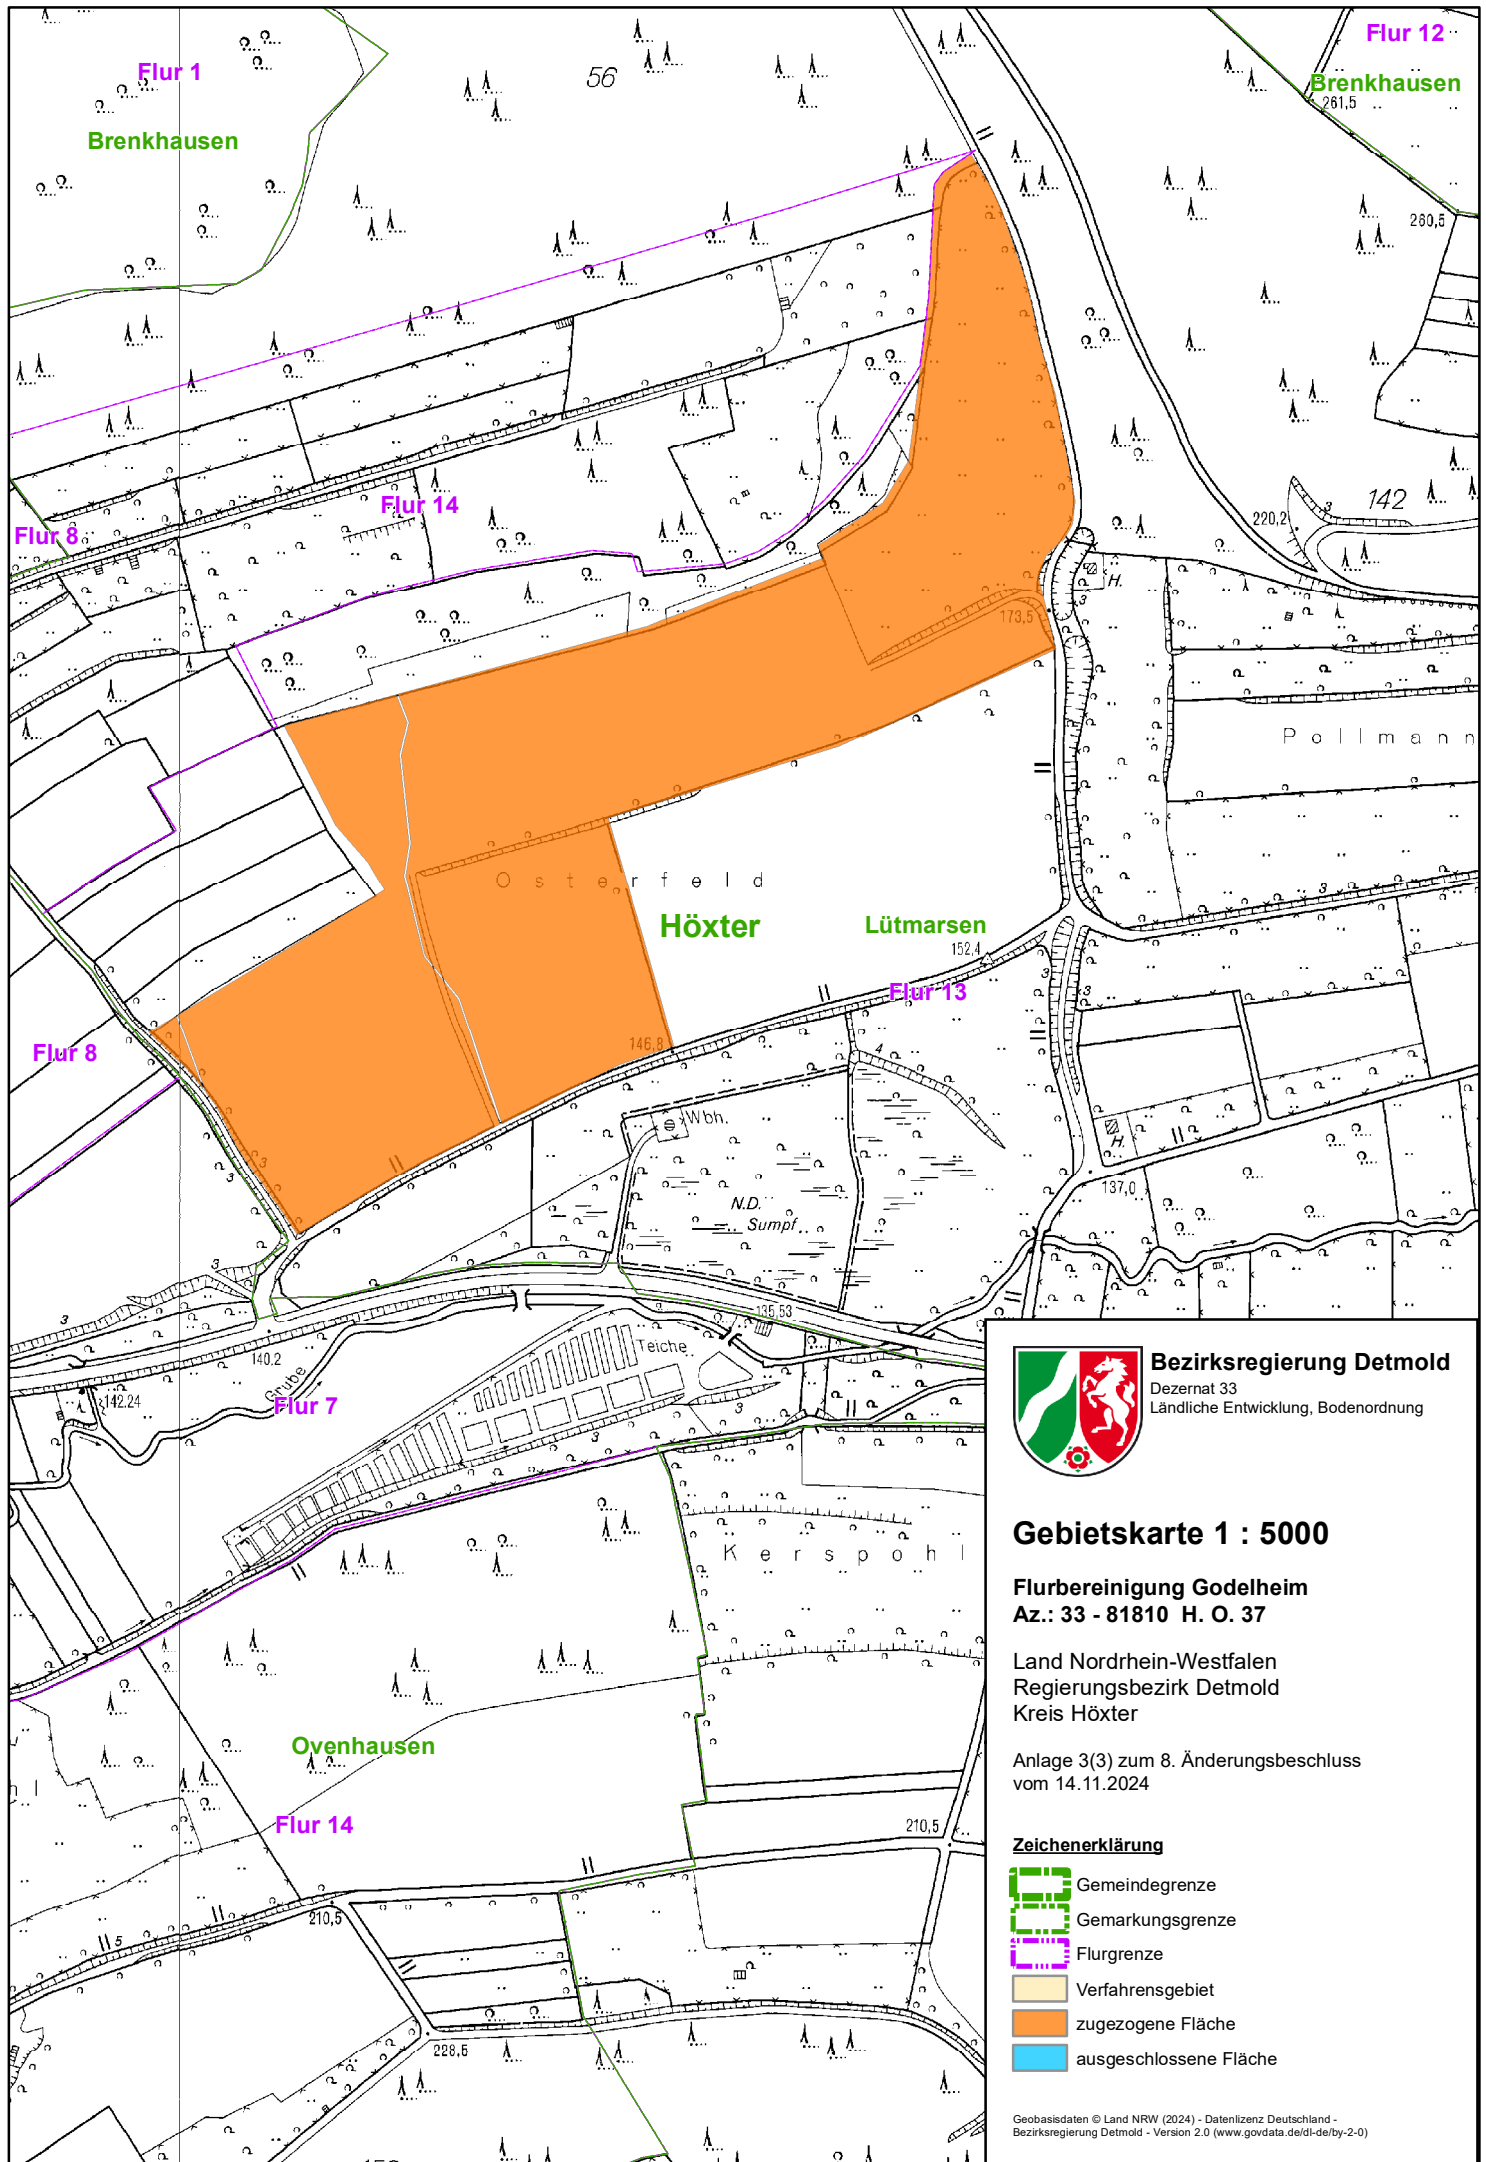

Bezirksregierung Detmold
Dezernat 33
Ländliche Entwicklung, Bodenordnung

Gebietskarte 1 : 5000

Flurbereinigung Godelheim
Az.: 33 - 81810 H. O. 37

Land Nordrhein-Westfalen
Regierungsbezirk Detmold
Kreis Höxter

Anlage 3(3) zum 8. Änderungsbeschluss
vom 14.11.2024

Zeichenerklärung

- Gemeindegrenze
- Gemarkungsgrenze
- Flurgrenze
- Verfahrensgebiet
- zugezogene Fläche
- ausgeschlossene Fläche