


Bezirksregierung
Detmold



Legende

- zugezogene Fläche
- ausgeschlossene Flächen
- Verfahrensgebiet
- Verfahrensgrenze
- Flurgrenze
- Gemarkungsgrenze

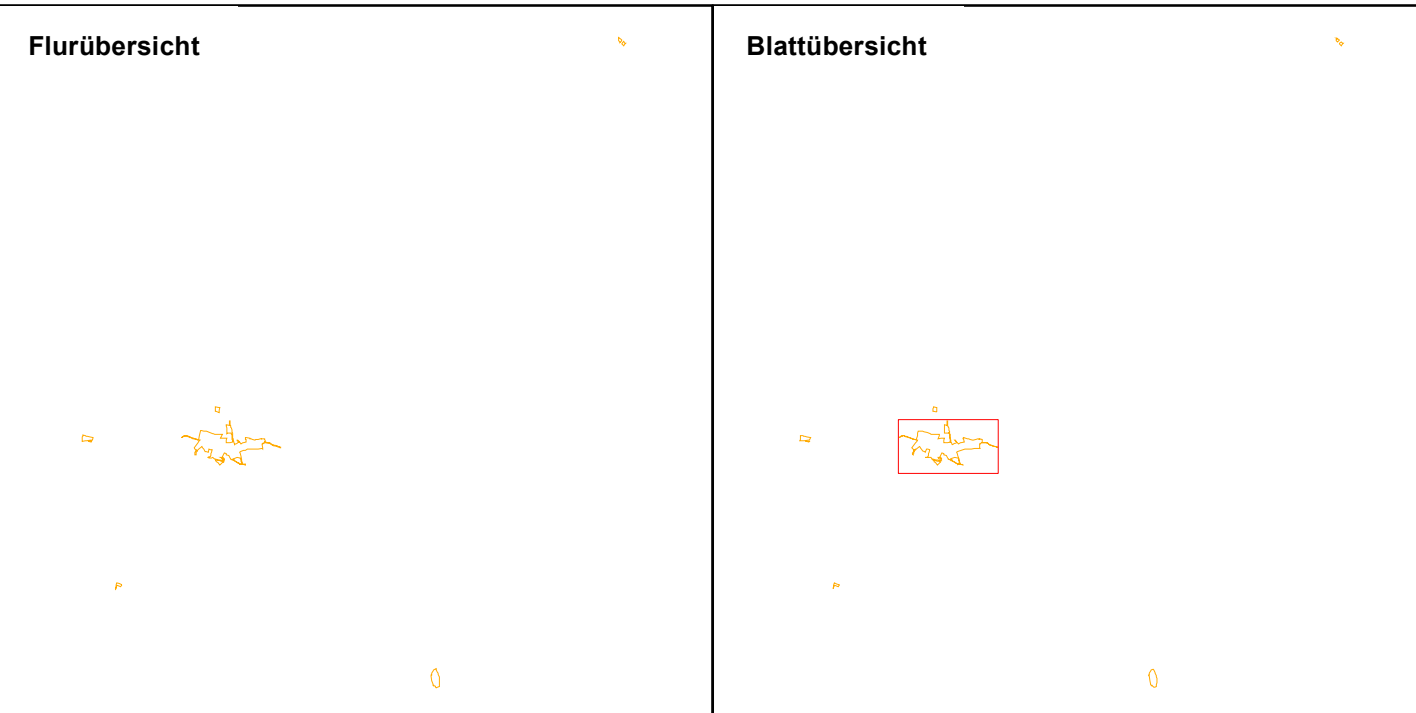

Gebietskarte	
zum 5. Änderungsbeschluss vom 11.08.2023	
Maßstab 1:5.000	
Flurbereinigung:	Ösper-Maaslingen
Aktenzeichen:	81905
Ausgabedatum:	26.07.2023
Blattnummer:	1 von 2