


Bezirksregierung
Detmold



Legende

- zugezogene Fläche
- Verfahrensgebiet
- Flurgrenze
- Gemarkungsgrenze

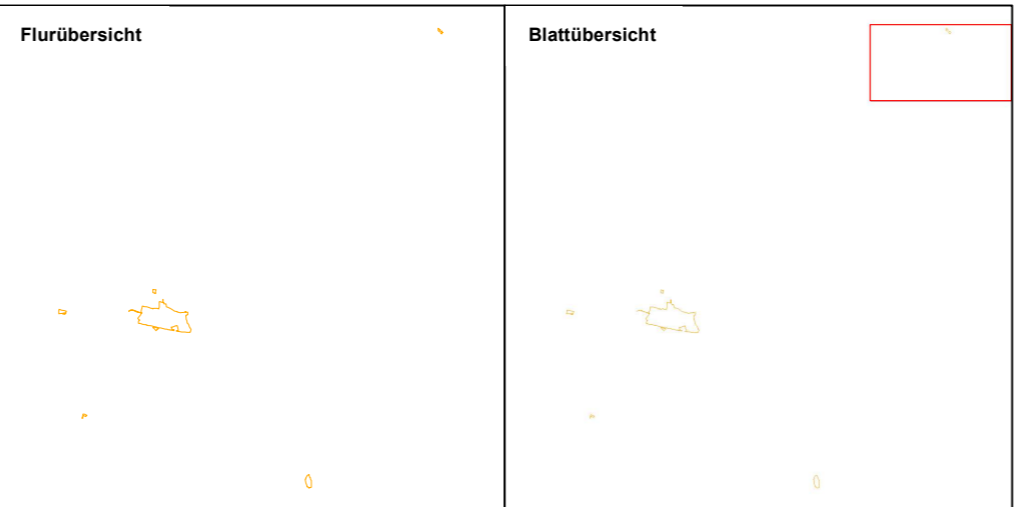

| | |
|---|------------------|
| Gebietskarte | |
| zum 5. Änderungsbeschluss vom 11.08.2023 | |
| Maßstab 1:10.000 | |
| Flurbereinigung: | Ösper-Maaslingen |
| Aktenzeichen: | 81905 |
| Ausgabedatum: | 14.07.2023 |
| Blattnummer: | 2 von 2 |