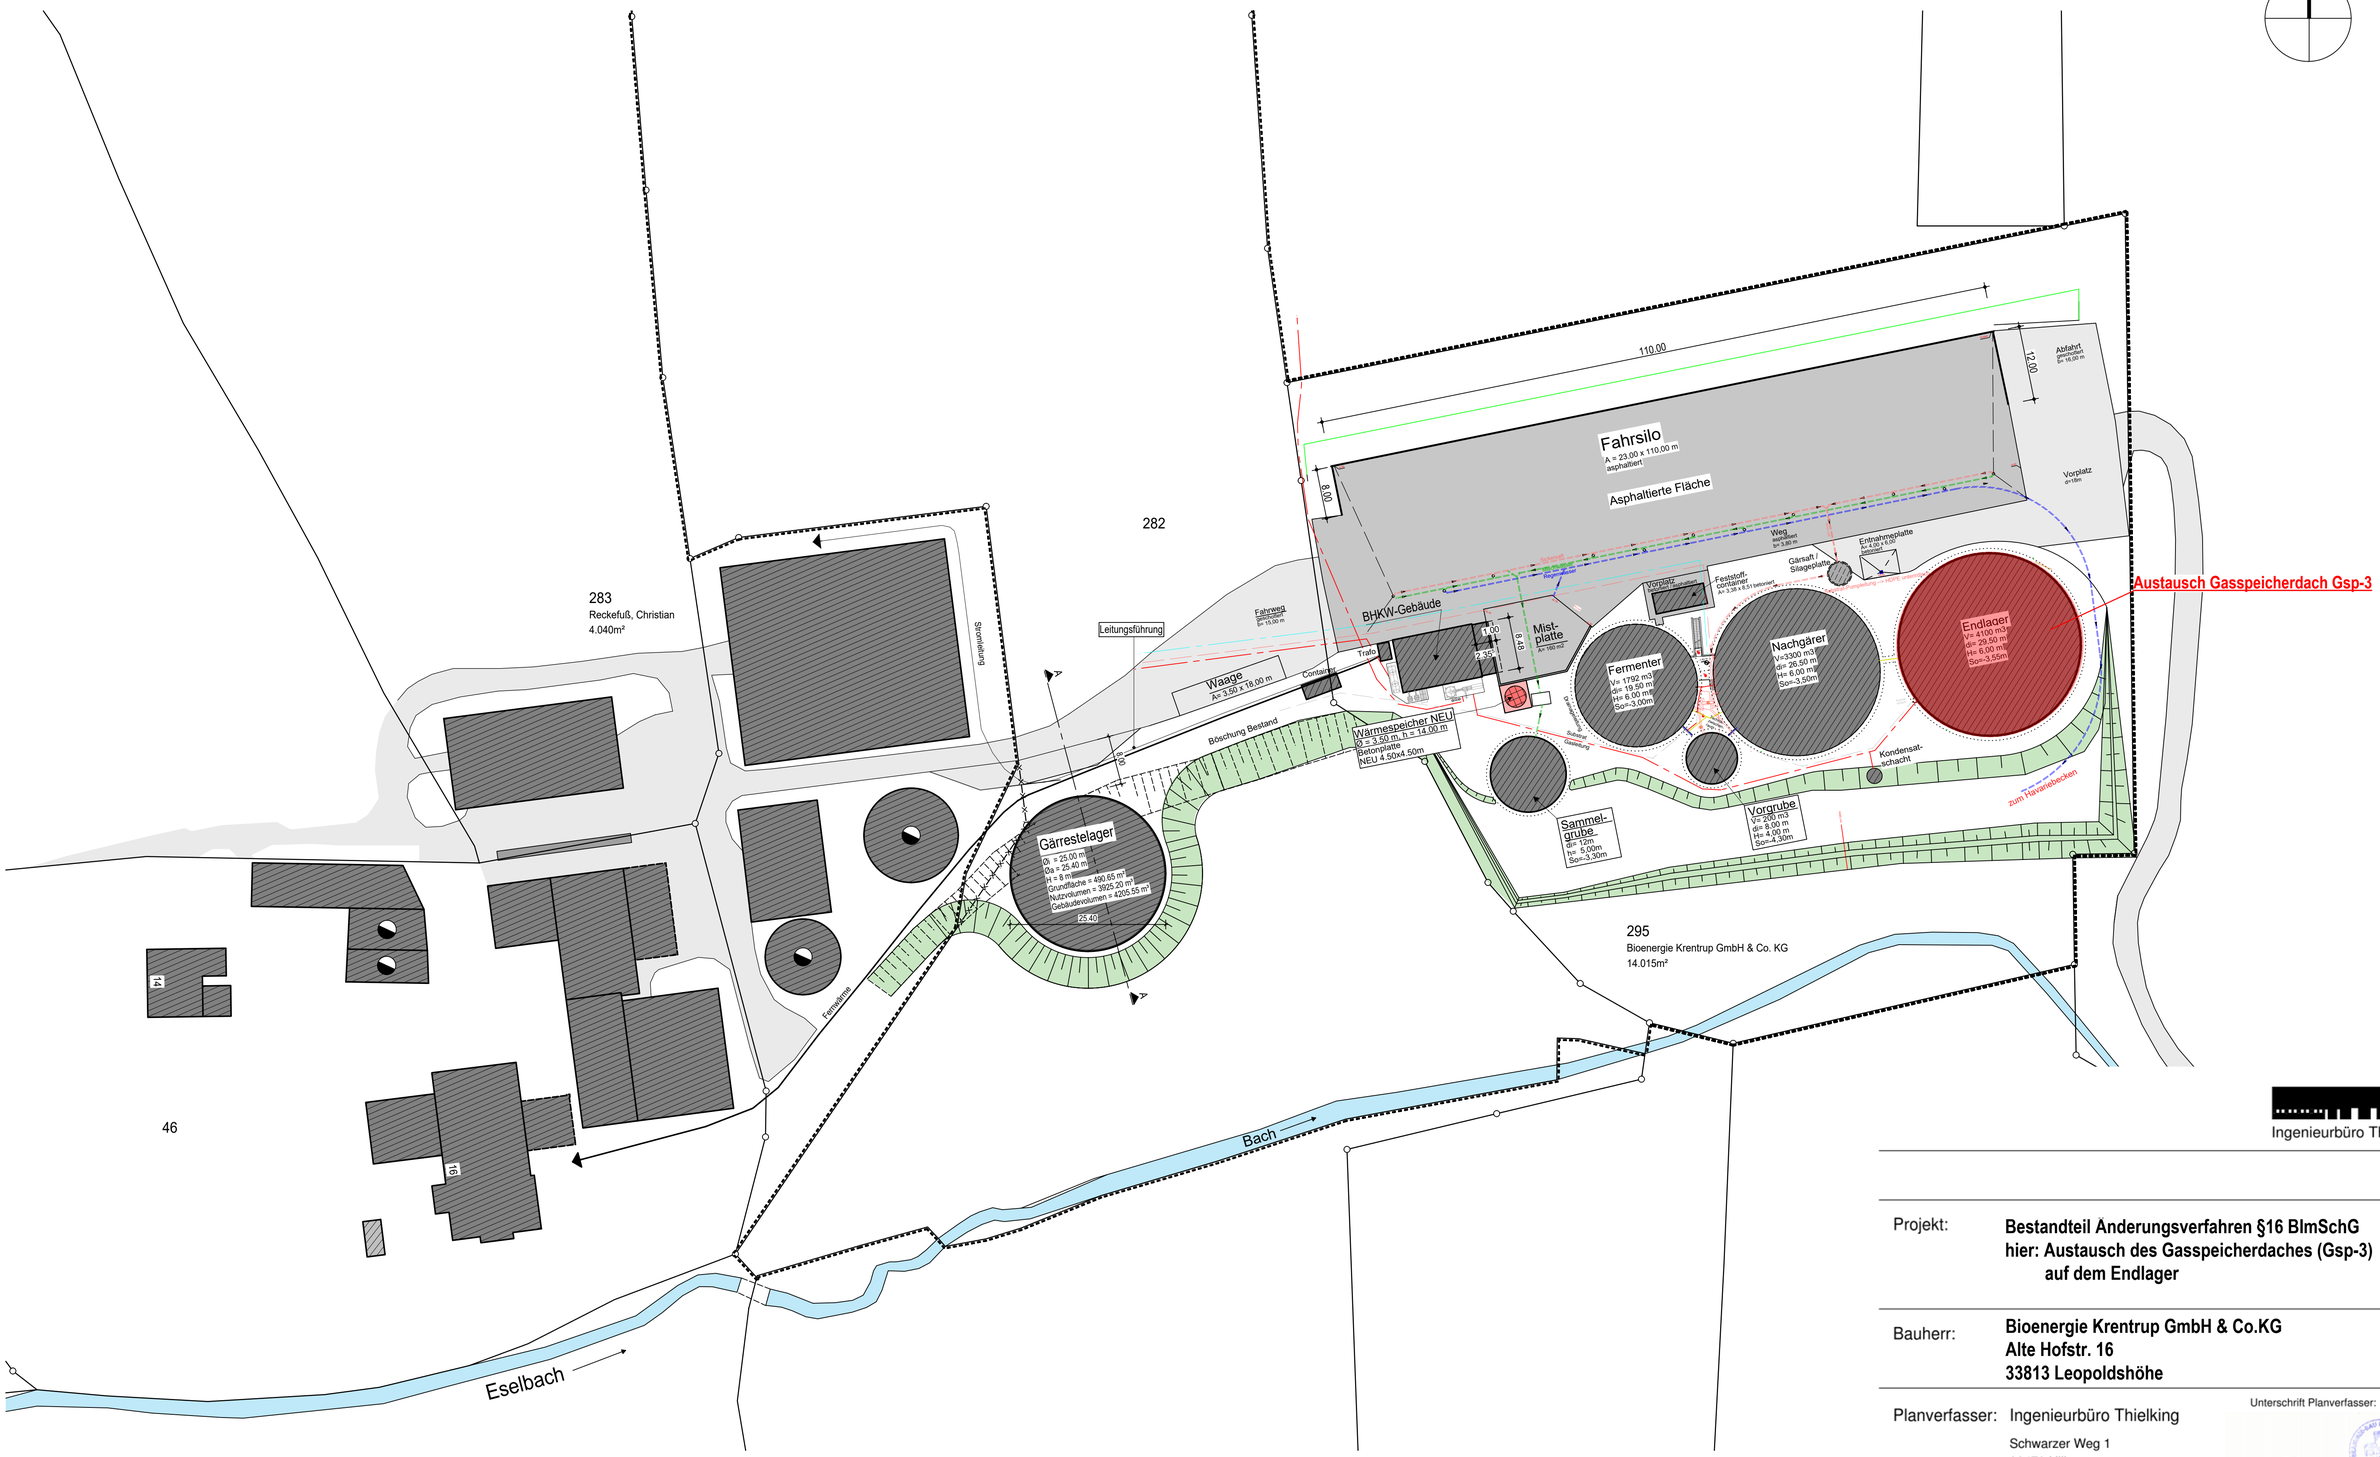

Ingenieurbüro Thielking

Projekt:	**Bestandteil Änderungsverfahren §16 BImSchG** **hier: Austausch des Gasspeicherdaches (Gsp-3)** **auf dem Endlager**
Bauherr:	**Bioenergie Krentrup GmbH & Co.KG** **Alte Hofstr. 16** **33813 Leopoldshöhe**
Planverfasser:	Ingenieurbüro Thielking Schwarzer Weg 1 32479 Hille T. 0571 / 47799 buero@team-thielking.de www.team-thielking.de

Unterschrift Planverfasser:

Dipl.-Ing. Horst Thielking
Beratender Ingenieur
Schwarzer Weg 1
32479 Hille-Nordrhein
Rufnr. 0571 / 47799
Telefax: 0571 / 48 97 11

Phase:	GENEHMIGUNGSPLANUNG	Maßstab:	1 : 500
Plan:	LAGEPLAN	Gez.:	**Bü**
Datum:	**15. Juli 2024**	geändert:	