



Schnitt E-E

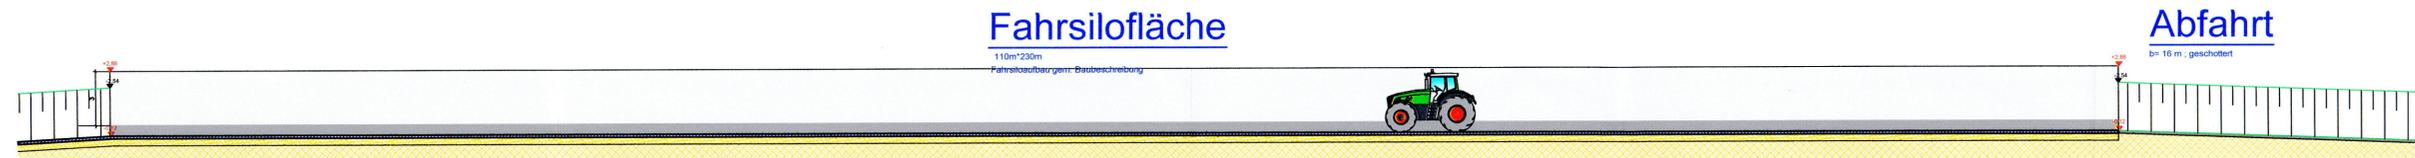

Schnitt F-F

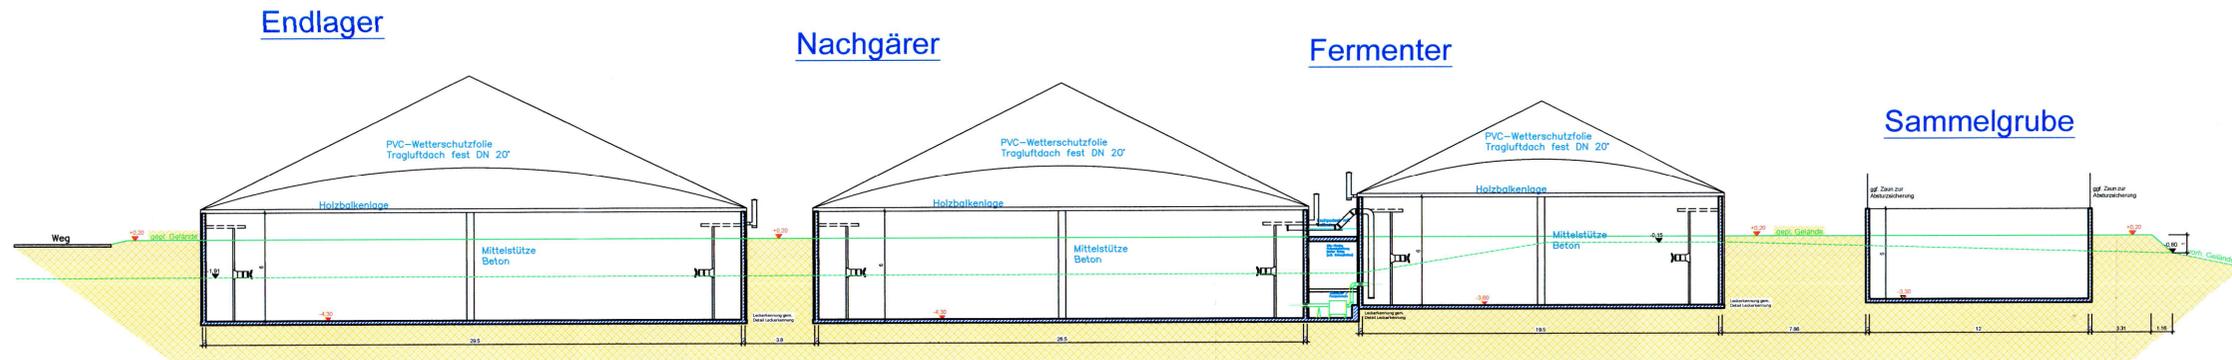

Schnitt G-G

Schnitte E bis G
M 1 : 200
Stand 28.01.2011

Bauplenung Denhof GmbH

K.D.Denhof, Dipl.-Ing., Architekt
Zur Sasselbach 13
34818 Vahl-Buchenberg
Tel. 05635 992914-0 Fax. 992914-9
mail@bauplenung-denhof.de



Bauvorhaben : 09-157
Neubau Biogasanlage
Bioenergie Krentrup
Bauherr : Alte Hofstr. 16
33818 Leopoldshöhe
Krentrup, Fl. 3, Flst 101
Bauort :

Planer: K. Tischendorf
09.157 DWG