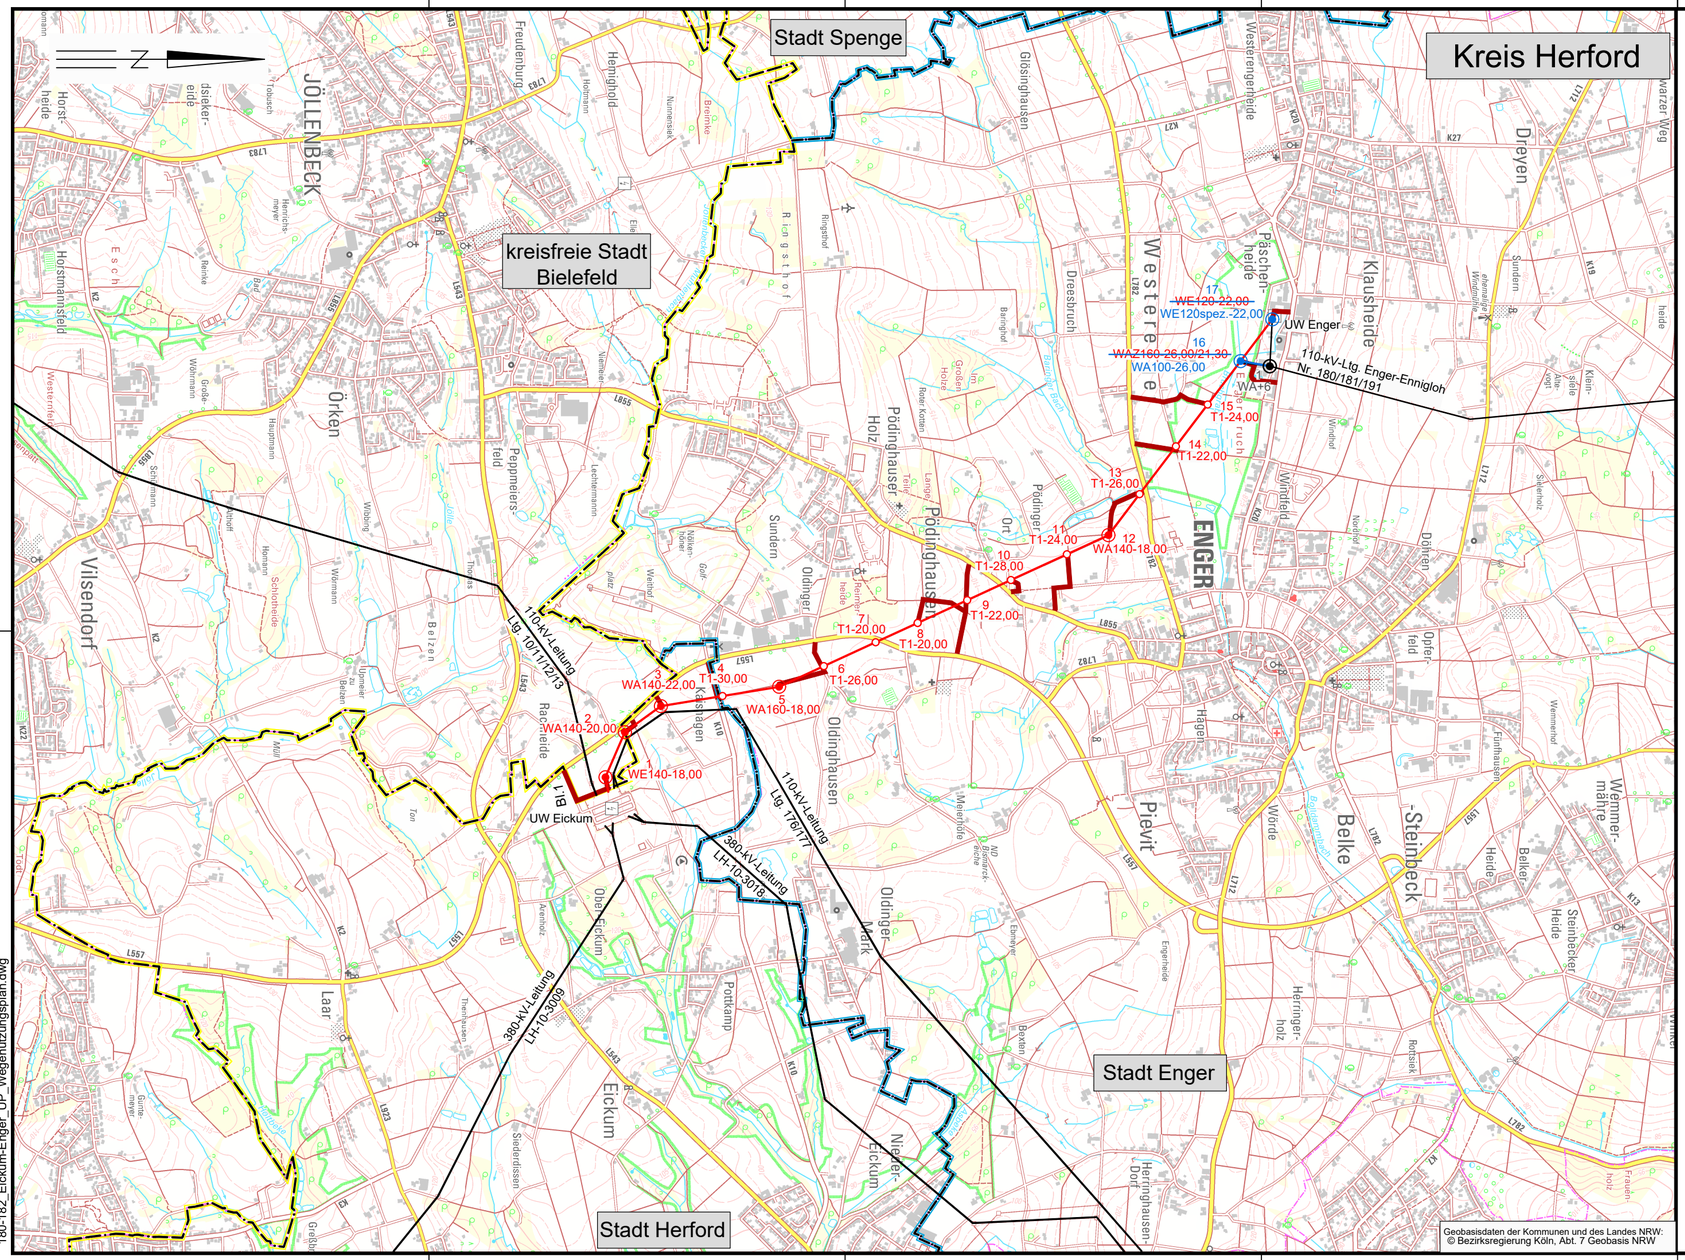

180-182_Eickum-Enger_UP_Wegenutzungsplan.dwg

WW Netz Westfalen Weser

Wegenutzungsplan

110-kV-Leitung Eickum-Enger Nr. 180/182

Deckblatt

Bezirksregierung Detmold - planfestgestellt mit Beschluss vom 22.06.2026, Az. 25.4-36-00-2/15

Legende:

nutzbare Straßen und Wege

Darstellung in blau entspricht Deckblattänderung

Grenzen:

Land

Kreis

Stadt/Gem.

Planfeststellungsunterlage

Aufgestellt
Paderborn, 23.06.2015

i. V. ..... i. A. .....

Firma	Maßstab:	Einheit:
K2E K2 Engineering GmbH	1:25000	Meter

					Datum	Name
				Bearb.	13.05.2015	Winter
				Gepr.	20.05.2015	Bergfeld
				Zustand		Gültig
A	Deckblatt	14.01.25	HV			
Zust.	Änderung	Datum	Name	Blatt:	1 / 1	

WW Netz Westfalen Weser

Satzungsgemäß ausgelegen in der Zeit
vom .....
bis .....

Zeit und Ort der Auslegung sind vor Auslegung ortsüblich bekannt gemacht worden

Gemeinde: .....

Dienstsiegel/Unterschrift .....

Planfeststellungsbehörde