UW Eickum 1
Portal - 85,5 - WE140-18,00

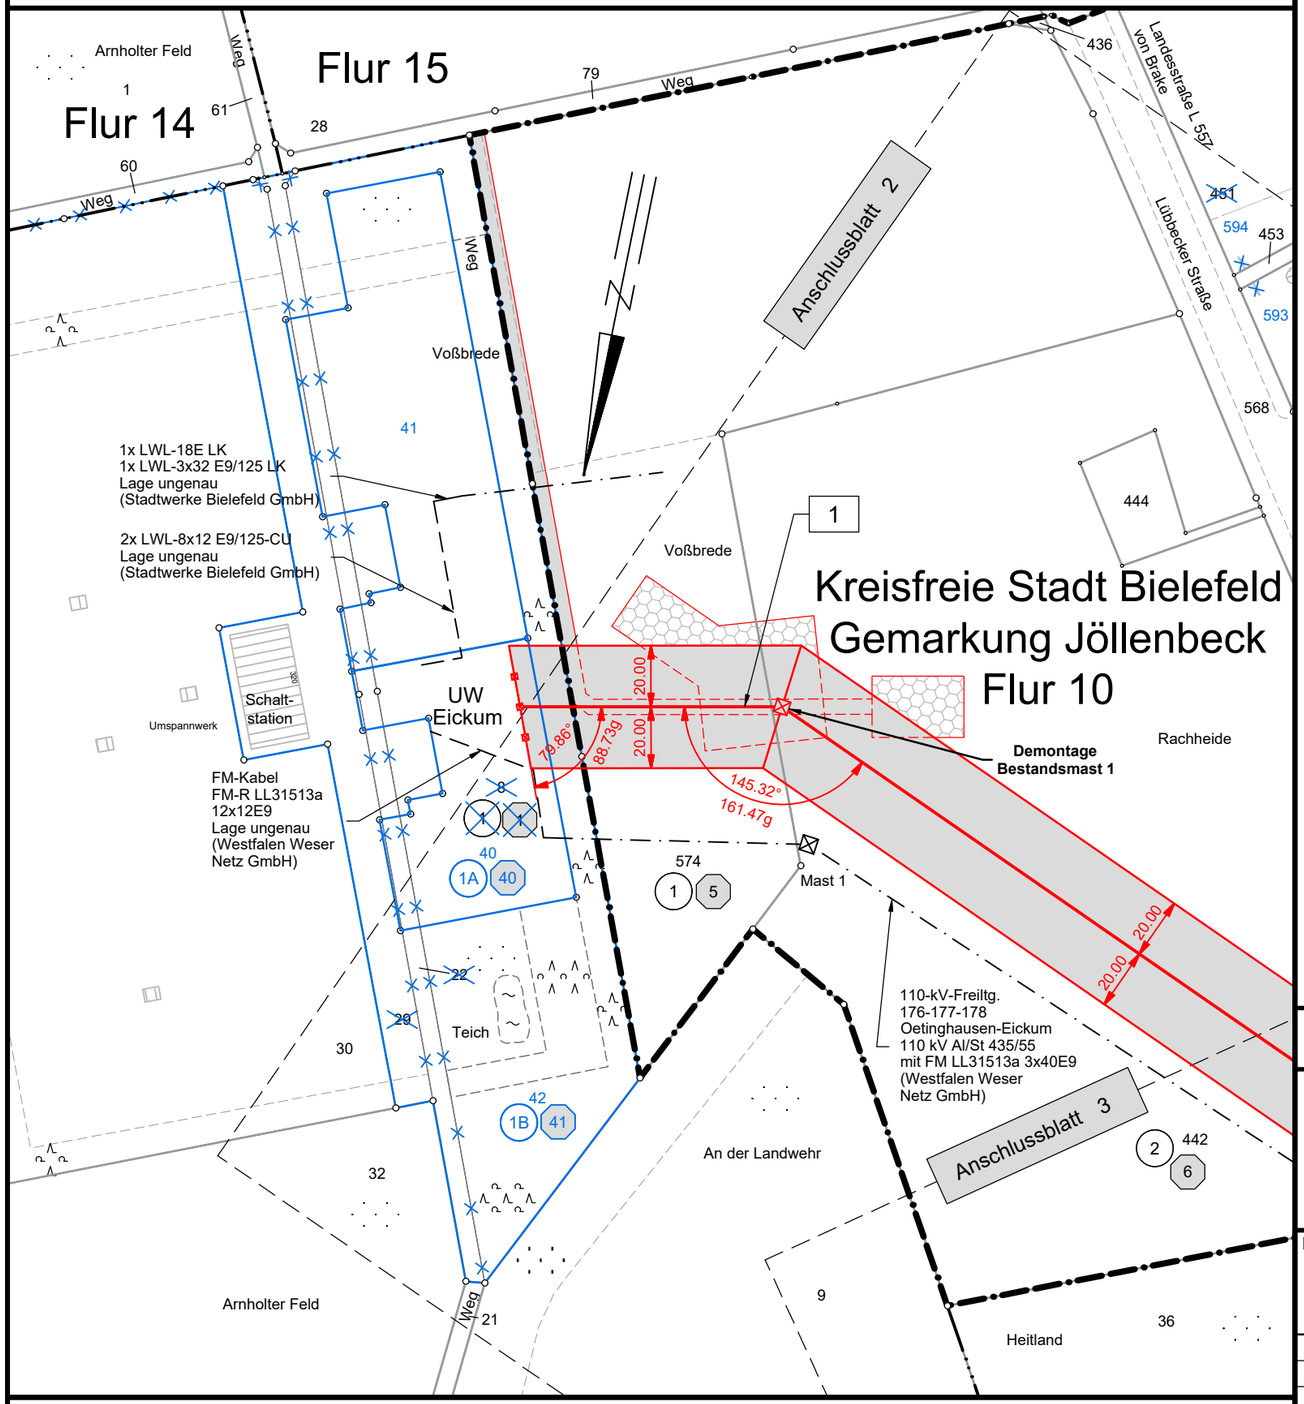

Flur 18 Kreis Herford Stadt Herford Gmkg. Eickum Flur 16

WW Netz Westfalen Weser

Bezirksregierung Detmold - planfestgestellt
mit Beschluss vom 22.06.2026, Az. 25.4-36-00-2/15

110-kV-Leitung Eickum - Enger Nr. 180/182

Lageplan

UW Eickum - Mast-Nr. 1

Deckblatt

Legende:

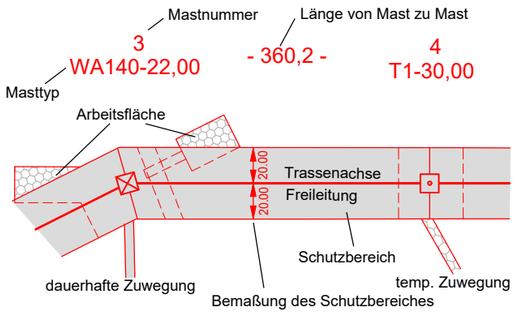

1	1	Bauwerksnummer
1	1	Eigentümer Schlüsselnummer
5	5	Grundstücks-ordnungsnummer
37	37	Flurstücksnummer
		Abspannmast
		Tragmast
		Mast Rückbau

Darstellung in blau entspricht Deckblattänderung

Grenzen:

Land
Kreis
Stadt/Gem.
Gemarkung
Flur
Flurstück

© Geobasisdaten: Kreis Herford, Der Landrat, Kataster und Vermessung
Bezirksregierung Köln (GEObasis.nrw), 2013, 2021
© Geodaten: Stadt Bielefeld - Amt für Geoinformation und Kataster - Si-16.07.2013

Planfeststellungsunterlage

Aufgestellt
Paderborn, 23.06.2015

i. V. ..... i. A. .....

Satzungsgemäß ausgelegen in der Zeit
vom .....
bis .....

Zeit und Ort der Auslegung sind vor Auslegung ortsüblich bekannt gemacht worden

Gemeinde: .....

Dienstsiegel/Unterschrift .....

Planfeststellungsbehörde

Firma	Maßstab:	Einheit:
K2E K2 Engineering GmbH	1:2000	Meter

					Datum	Name
				Bearb.	18.05.2015	Winter
				Gepr.	20.05.2015	Bergfeld
				Zustand		Gültig
				Org.-Einheit TPH		
A	Deckblatt	16.01.25	HV			
Zust.	Änderung	Datum	Name	Blatt: 01 / 09		

WW Netz Westfalen Weser