14
T1-22,00

- 303,0 -

15
T1-24,00

- 313,5 -

16
~~WAZ160-26,00/21,30~~
WA100-26,00

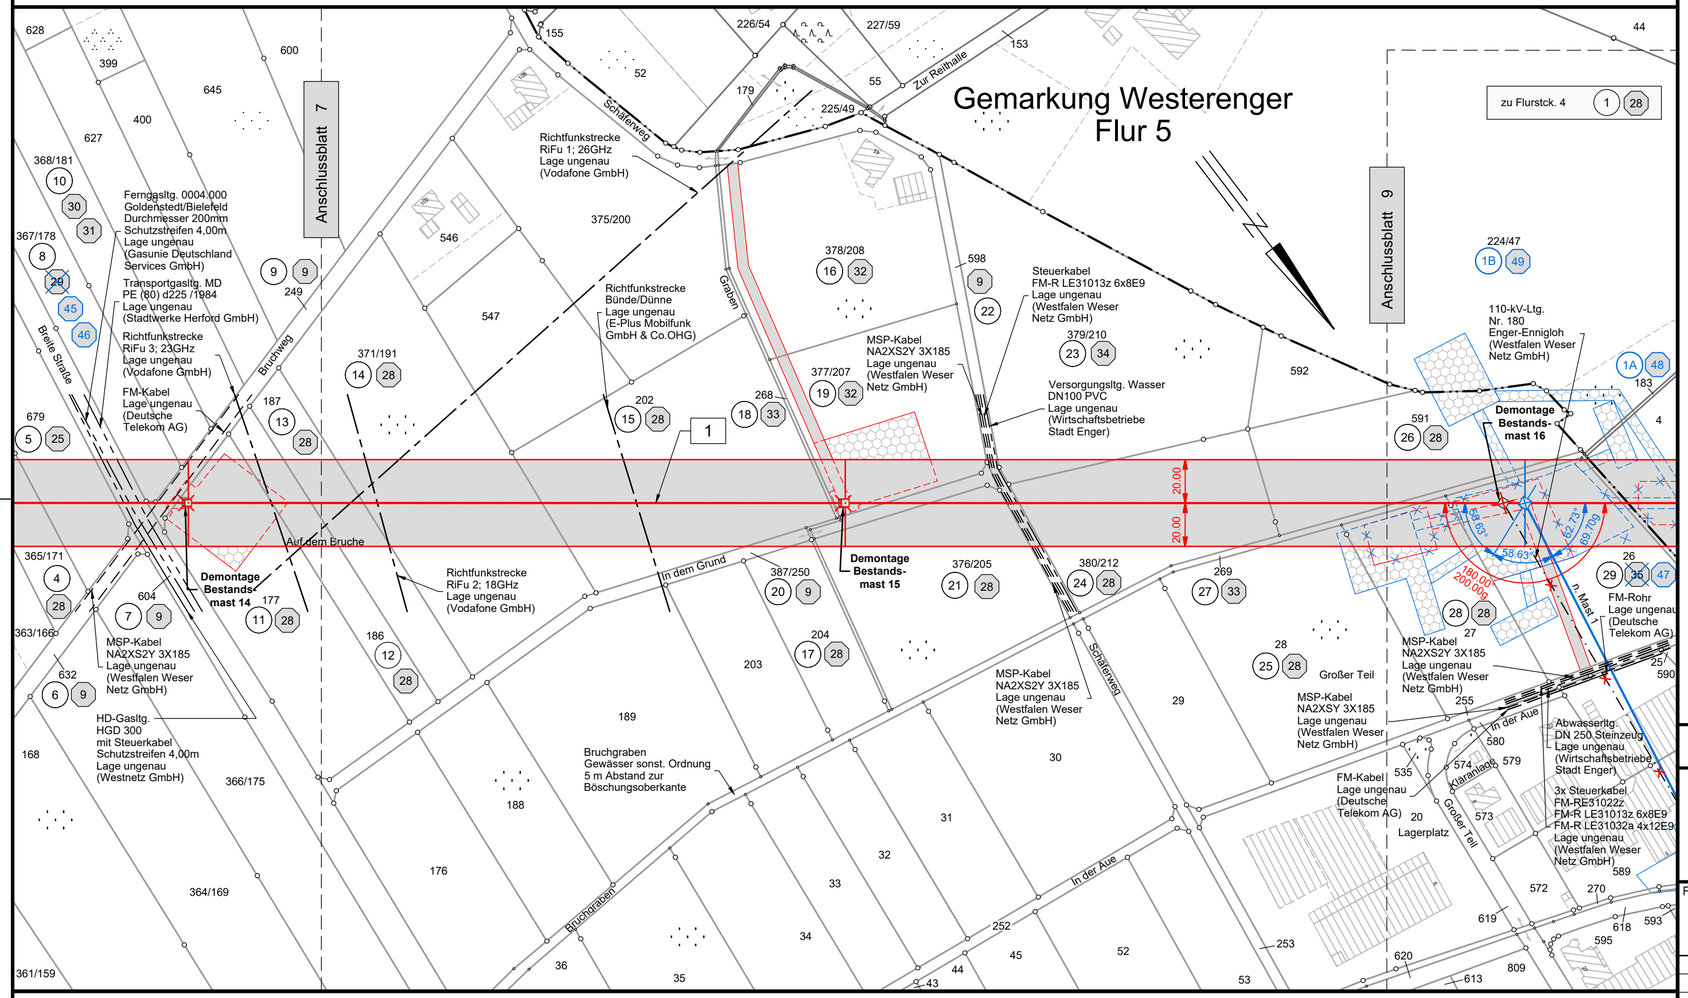

Kreis Herford | Stadt Enger | Gemarkung Enger | Flur 8

WW Netz
Westfalen Weser

Bezirksregierung Detmold - planfestgestellt
mit Beschluss vom 22.06.2026, Az. 25.4-36-00-2/15

110-kV-Leitung
Eickum - Enger
Nr. 180/182

Lageplan

Mast-Nr. 14 - Mast-Nr. 16

Deckblatt

Legende:

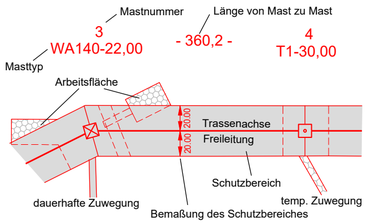

1 Bauwerksnummer
Eigentümer Schlüsselnummer
Grundstücks-ordnungsnummer
37 Flurstücksnummer
Abspannmast
Tragmast
Mast Rückbau

Darstellung in blau entspricht Deckblattänderung

Grenzen:

Land
Kreis
Stadt/Gem.
Gemarkung
Flur
Flurstück

© Geobasisdaten: Kreis Herford, Der Landrat, Kataster und Vermessung
Bezirksregierung Köln (GEObasis.nrw), 2013, 2021

© Geodaten: Stadt Bielefeld - Amt für Geoinformation und Kataster - Si-16.07.2013

Planfeststellungsunterlage

Aufgestellt
Paderborn, 23.06.2015

i. V. ..... i. A. .....

Satzungsgemäß ausgelegen in der Zeit
vom .....
bis .....

Zeit und Ort der Auslegung sind vor Auslegung ortsüblich bekannt gemacht worden

Gemeinde: .....

Dienstsiegel/Unterschrift .....

Planfeststellungsbehörde

Firma	Maßstab:	Einheit:
K2E K2 Engineering GmbH	1:2000	Meter

	Datum	Name
Bearb.	18.05.2015	Winter
Gepr.	20.05.2015	Bergfeld
Zustand		Gültig
Org.-Einheit TPH		

Zust.	Änderung	Datum	Name
A	Deckblatt	16.01.25	HV

Blatt: 08 / 09

WW Netz
Westfalen Weser