3
WA140-22,00

- 360,2 -

4
T1-30,00

- 330,9 -

5
WA160-18,00

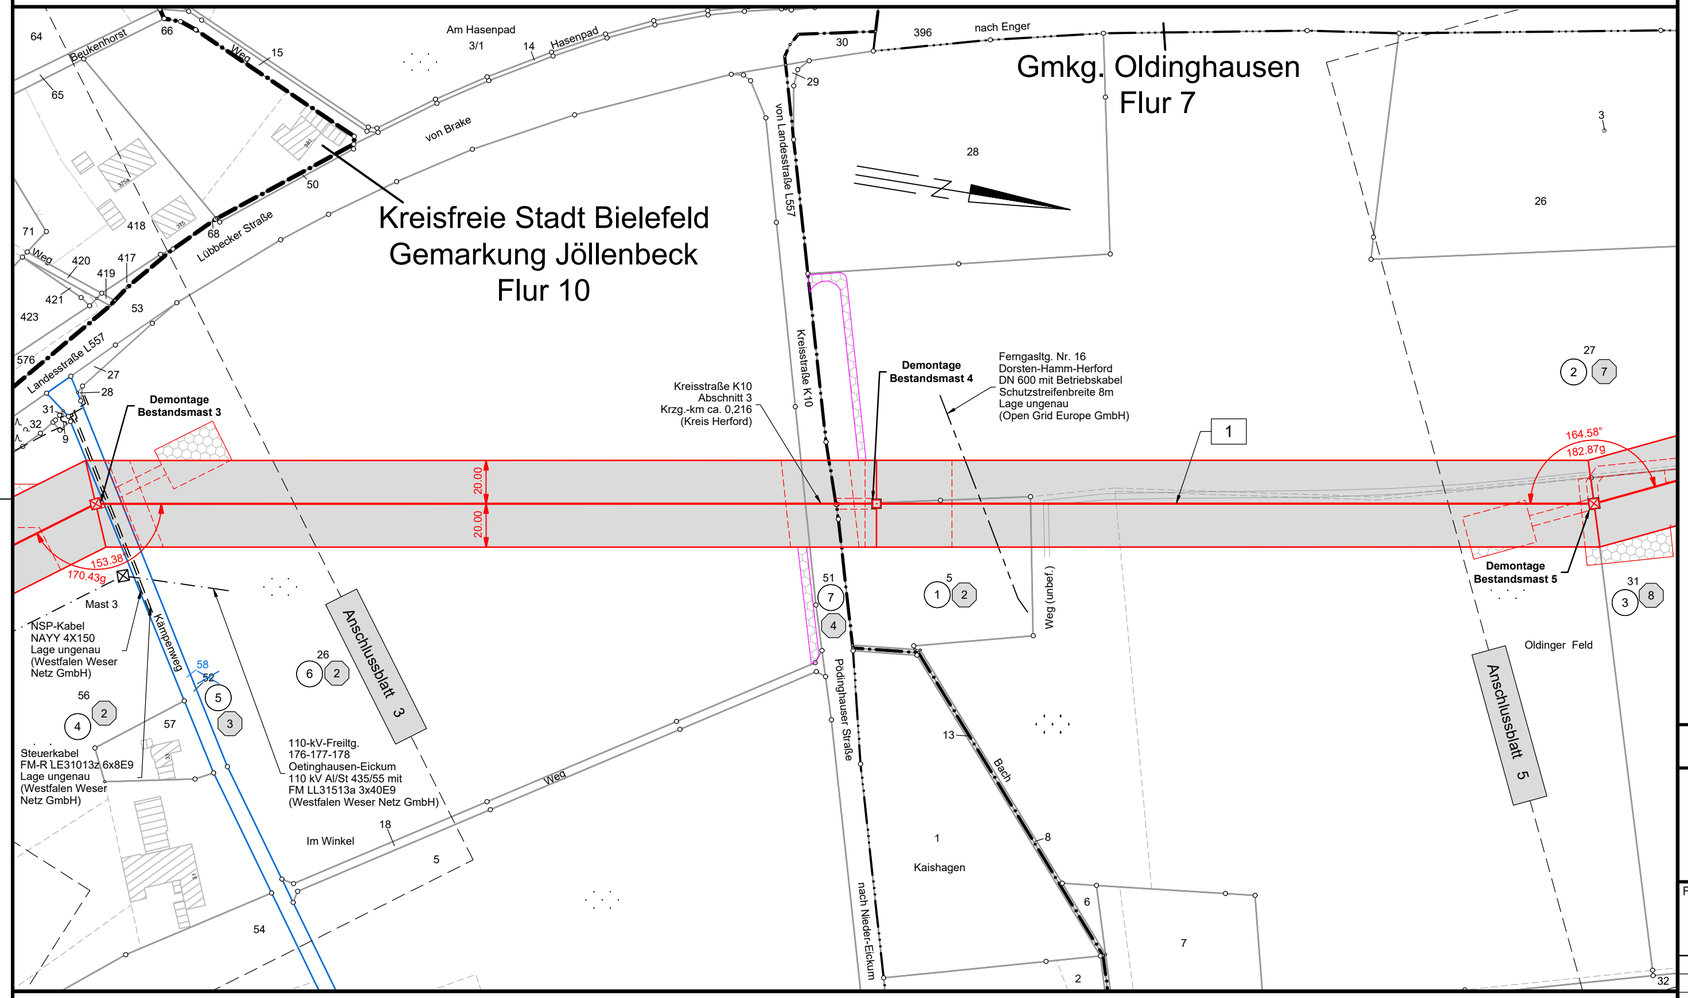

Flur 16 Kreis Herford Stadt Herford Gemarkung Eickum Flur 17

Stadt Enger
Gemarkung Oldinghausen
Flur 5

WESTFALEN WESER NETZ

Bezirksregierung Detmold - planfestgestellt
mit Beschluss vom 22.06.2026, Az. 25.4-36-00-2/15

110-kV-Leitung Eickum - Enger Nr. 180/182

Lageplan

Mast-Nr. 3 - Mast-Nr. 5

Deckblatt

Legende:

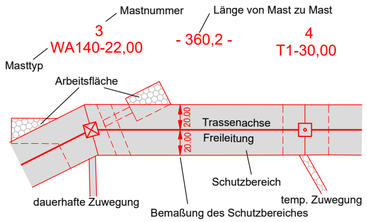

- Bauwerksnummer
- Eigentümer Schlüsselnummer
- Grundstücks-ordnungsnummer
- 37 Flurstücksnummer
- Abspannmast
- Tragmast
- Mast Rückbau

Grenzen:

- Land
- Kreis
- Stadt/Gem.
- Gemarkung
- Flur
- Flurstück

Darstellung in blau entspricht Deckblattänderung
Darstellung in magenta entspricht Deckblattänderung

© Geobasisdaten: Kreis Herford, Der Landrat, Kataster und Vermessung
Bezirksregierung Köln (GEObasis.nrw), 2013, 2021

© Geodaten: Stadt Bielefeld - Amt für Geoinformation und Kataster - Si-16.07.2013

Planfeststellungsunterlage

Aufgestellt
Paderborn, 23.06.2015

i. V. ..... i. A. .....

Satzungsgemäß ausgelegen in der Zeit
vom .....
bis .....

Zeit und Ort der Auslegung sind vor Auslegung ortsüblich bekannt gemacht worden

Gemeinde: .....

Dienstsiegel/Unterschrift .....

Planfeststellungsbehörde

Firma	Maßstab:	Einheit:
K2E K2 Engineering GmbH	1:2000	Meter

	Datum	Name
Bearb.	18.05.2015	Winter
Gepr.	20.05.2015	Bergfeld
Zustand		Gültig
Org.-Einheit TPH		

Zust.	Änderung	Datum	Name
B	Deckblatt	15.12.25	HV
A	Deckblatt	16.01.25	HV

WESTFALEN WESER NETZ

Blatt: 04 / 09