16
~~WAZ160-26,00/21,30~~
~~WA100-26,00~~
WE/WAdiff120-26,00

- 302,3 -

17
~~WE120-22,00~~
WE120spez.-22,00

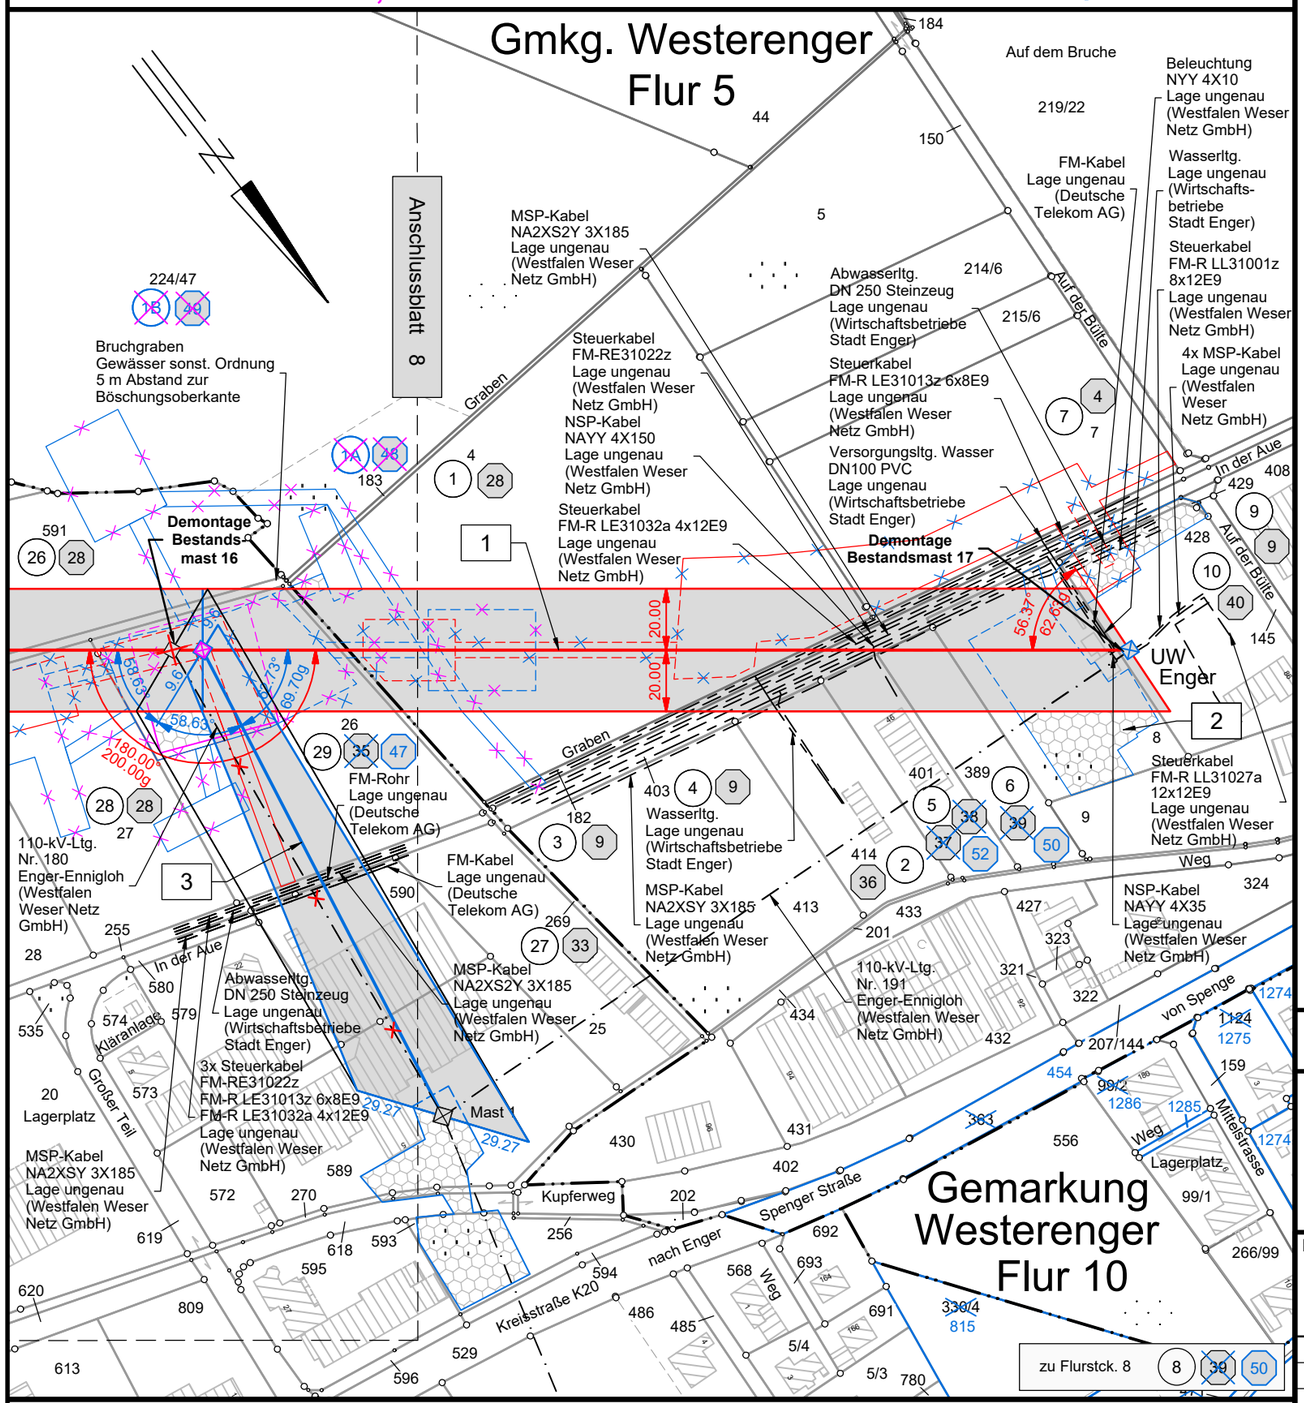

Gemarkung Enger
Flur 8

Kreis Herford Stadt Enger

WESTFALEN WESER NETZ

Bezirksregierung Detmold - planfestgestellt
mit Beschluss vom 22.06.2026, Az. 25.4-36-00-2/15

110-kV-Leitung Eickum - Enger Nr. 180/182

Lageplan

Mast-Nr. 16 - Mast-Nr. 17

Deckblatt

Legende:

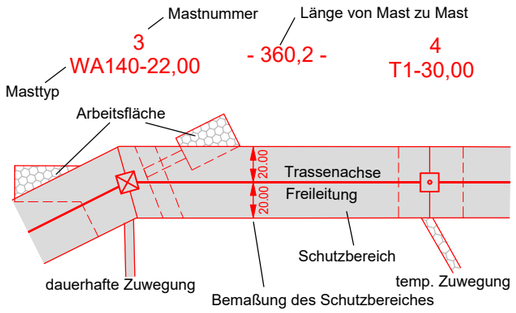

1 Bauwerksnummer
Eigentümer Schlüsselnummer
Grundstücks-ordnungsnummer
37 Flurstücksnummer
Abspannmast
Tragmast
Mast Rückbau

Grenzen:

Land
Kreis
Stadt/Gem.
Gemarkung
Flur
Flurstück

Darstellung in blau entspricht Deckblattänderung
Darstellung in magenta entspricht Deckblattänderung

© Geobasisdaten: Kreis Herford, Der Landrat, Kataster und Vermessung
Bezirksregierung Köln (GEObasis.nrw), 2013, 2021

© Geodaten: Stadt Bielefeld - Amt für Geoinformation und Kataster - Si-16.07.2013

Planfeststellungsunterlage

Aufgestellt
Paderborn, 23.06.2015

i. V. ..... i. A. .....

Satzungsgemäß ausgelegen in der Zeit
vom .....
bis .....

Zeit und Ort der Auslegung sind vor Auslegung ortsüblich bekannt gemacht worden

Gemeinde: .....

Dienstsiegel/Unterschrift .....

Planfeststellungsbehörde

Firma	Maßstab:	Einheit:
K2E K2 Engineering GmbH	1:2000	Meter

					Datum	Name
				Bearb.	18.05.2015	Winter
				Gepr.	20.05.2015	Bergfeld
				Zustand		Gültig
				Org.-Einheit TPH		
B	Deckblatt	15.12.25	HV			
A	Deckblatt	16.01.25	HV			
Zust.	Änderung	Datum	Name	Blatt:	09 / 09	

WESTFALEN WESER NETZ