


Zeichnerische Festlegungen

mit Übersicht der Kartenblätter – Regionalplan OWL
M 1:50 000

Dieses PDF ist verlinkt. Beim Klick auf ein Kartenblatt in der Blattschnittübersicht oder die Pfeile auf den einzelnen Kartenblättern gelangt man zur angegebenen Seite.

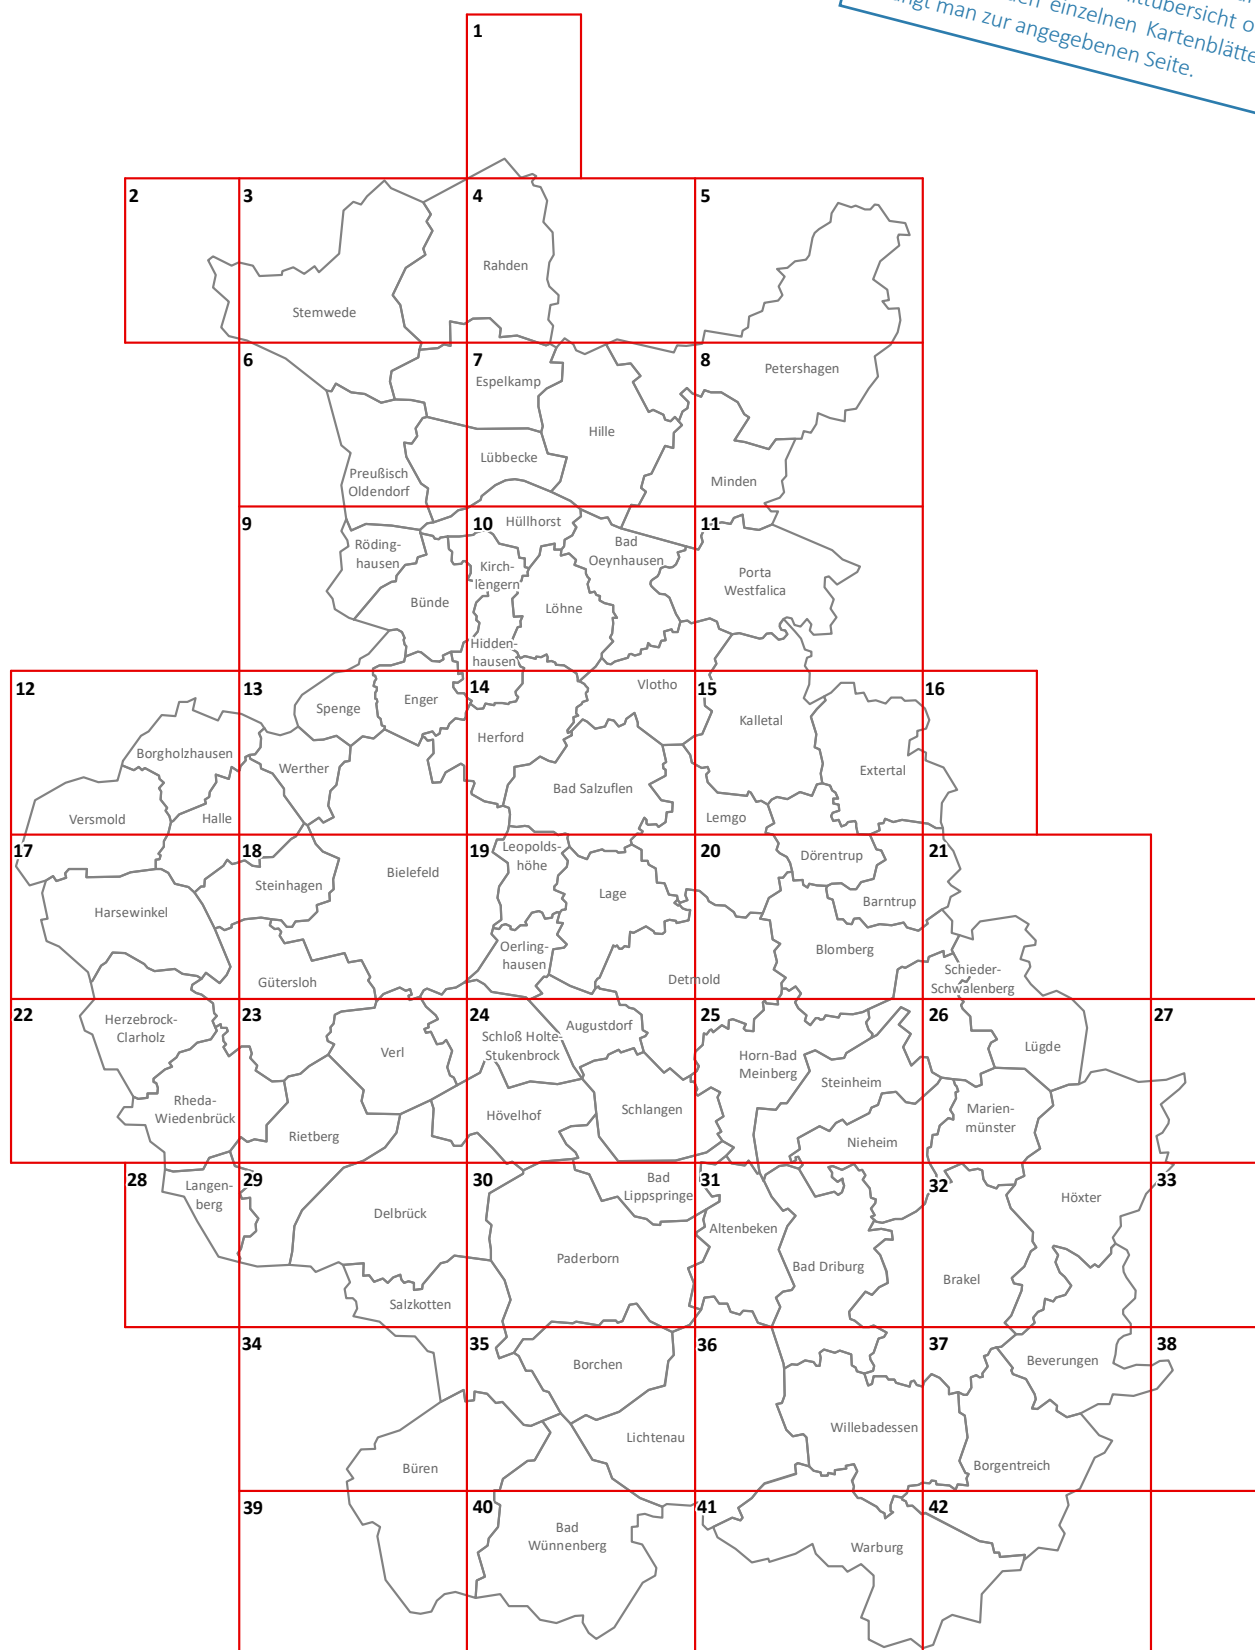

Legende der zeichnerischen Festlegungen

Seite 1 von 2

gem. Anlage 3 zur Verordnung zur Durchführung des Landesplanungsgesetzes (LPIG DVO) vom 3. Mai 2005 in der Fassung vom 16. März 2010 (GV.NRW S. 212) mit Ergänzungen gem. § 35 Abs. 4 LPIG DVO (alte Fassung); mit [^] gekennzeichnete Planzeichen entsprechen der Anlage 3 zur Verordnung zur Durchführung des Landesplanungsgesetzes (LPIG DVO) vom 8. Juni 2010 in der Fassung vom 13. April 2022 (GV.NRW S. 527) mit Ergänzungen gem. § 32 Abs. 4 LPIG DVO


¹ Vorranggebiete
² Vorbehaltsgebiete
³ Nachrichtliche Übernahmen

³ Änderung

1. Siedlungsraum

	a) Allgemeine Siedlungsbereiche (ASB) ¹		dc) Regionale Grünzüge ¹
	b) ASB für zweckgebundene Nutzungen ¹		dd) Grundwasser- und Gewässerschutz ¹
	ba) Ferieneinrichtungen und Freizeitanlagen		de) Überschwemmungsbereiche ¹
	bb) Einrichtungen des Bildungswesens		
	bc) Einrichtungen des Gesundheitswesens		
	bd) Integrative Quartiere		e) Freiraumbereiche für zweckgebundene Nutzungen
	be) Einrichtungen der Justiz		ea) Aufschüttungen und Ablagerungen ¹ , u. a.:
	bf) Militärische Einrichtungen		ea-1) Abfalldeponien
	c) Bereiche für gewerbliche und industrielle Nutzungen (GIB) ¹		eb) Sicherung und Abbau oberflächennaher Bodenschätze ¹
	d) Bereiche für gewerbliche und industrielle Nutzungen (GIB) mit regionaler Bedeutung ¹		ec) Sonstige Zweckbindungen ¹ , u. a.:
	e) GIB für zweckgebundene Nutzungen ¹ , u. a.:		ec-1) Abwasserbehandlungs- und -reinigungsanlagen
	ea) Übertägige Betriebsanlagen und -einrichtungen des Bergbaus		ec-2) Abfallbehandlungsanlagen
	eb) Standorte des kombinierten Güterverkehrs		ec-3) Ferieneinrichtungen und Freizeitanlagen
	ec) Kraftwerke und einschlägige Nebenbetriebe		ec-4) Militärische Einrichtungen
	ed) Umspannanlagen		ec-5) Speicherseen für Wasserspeicherkraftwerk
	ee) Autohof/Tank- und Rastanlage		f) Windenergiebereiche ^{1,A}
			g) Beschleunigungsgebiete ^{gem. Ziel E 5 und § 6a WindBG, A}

2. Freiraum

 	a) Allgemeine Freiraum - und Agrarbereiche ²
	aa) Landwirtschaftliche Kernräume ²
	b) Waldbereiche ¹
	c) Oberflächengewässer ¹
	ca) Fließgewässer
	d) Freiraumfunktionen
	da) Schutz der Natur ¹
	daa) Schutz der Landschaft mit besonderer Bedeutung für Vogelarten des Offenlandes ¹
	db) Schutz der Landschaft und landschaftsorientierte Erholung ²

3. Verkehrsinfrastruktur und weitere Bandinfrastruktur

a) Straßen unter Angabe der Anschlussstellen
aa) Straßen für den vorwiegend großräumigen Verkehr
aa-1) Bestand, Bedarfsplanmaßnahmen
aa-2) Bedarfsplanmaßnahmen ohne räumliche Festlegung
ab) Straßen für den vorwiegend überregionalen und regionalen Verkehr
aa-1) Bestand, Bedarfsplanmaßnahmen
aa-2) Bedarfsplanmaßnahmen ohne räumliche Festlegung
ac) sonstige regionalplanerisch bedeutsame Straßen

Legende der zeichnerischen Festlegungen

Seite 2 von 2

gem. Anlage 3 zur Verordnung zur Durchführung des Landesplanungsgesetzes (LPIG DVO) vom 3. Mai 2005 in der Fassung vom 16. März 2010 (GV.NRW S. 212) mit Ergänzungen gem. § 35 Abs. 4 LPIG DVO (alte Fassung); mit ^A gekennzeichnete Planzeichen entsprechen der Anlage 3 zur Verordnung zur Durchführung des Landesplanungsgesetzes (LPIG DVO) vom 8. Juni 2010 in der Fassung vom 13. April 2022 (GV.NRW S. 527) mit Ergänzungen gem. § 32 Abs. 4 LPIG DVO

¹ Vorranggebiete
² Vorbehaltsgebiete
³ Nachrichtliche Übernahmen

³ Änderung

b) Schienenwege unter Angabe der Haltepunkte und Betriebsflächen

- ba) Schienenwege für den Hochgeschwindigkeitsverkehr und sonstigen großräumigen Verkehr
- ba-1) Bestand, Bedarfsplanmaßnahmen
- bb) Schienenwege für den überregionalen und regionalen Verkehr
- bb-1) Bestand, Bedarfsplanmaßnahmen
- bb-1a) zu reaktivierender/neuer Haltpunkt
- bc) sonstige regionalplanerisch bedeutsame Schienenwege (Bestand und Planung)

c) Wasserstraßen unter Angabe der Güterumschlagshäfen¹

d) Flugplätze¹

e) Lärmschutzbereich gemäß Fluglärmschutzverordnung Paderborn/Lippstadt (Fassung vom 01. Februar 2023)^{3, A}

- ea) Tagschutzzone 1
- ea) Tagschutzzone 2
- eb) Nachtschutzzone

f) erweiterte Lärmschutzzone^{2, A}


g) Höchstspannungsnetz^{3, A}


- ga) Umspannanlage/Konverter (Höchstspannung ≥ 220 KV)
- gb) Höchstspannungsfreileitung ≥ 220 kV einschließlich Umspannanlage/Konverter
Anzahl E entspricht Anzahl der Leitungen (E, EE, EEE, ...)


Informelle Grenzsignaturen


- Regierungsbezirksgrenze
- Kreisgrenze
- Gemeindegrenze




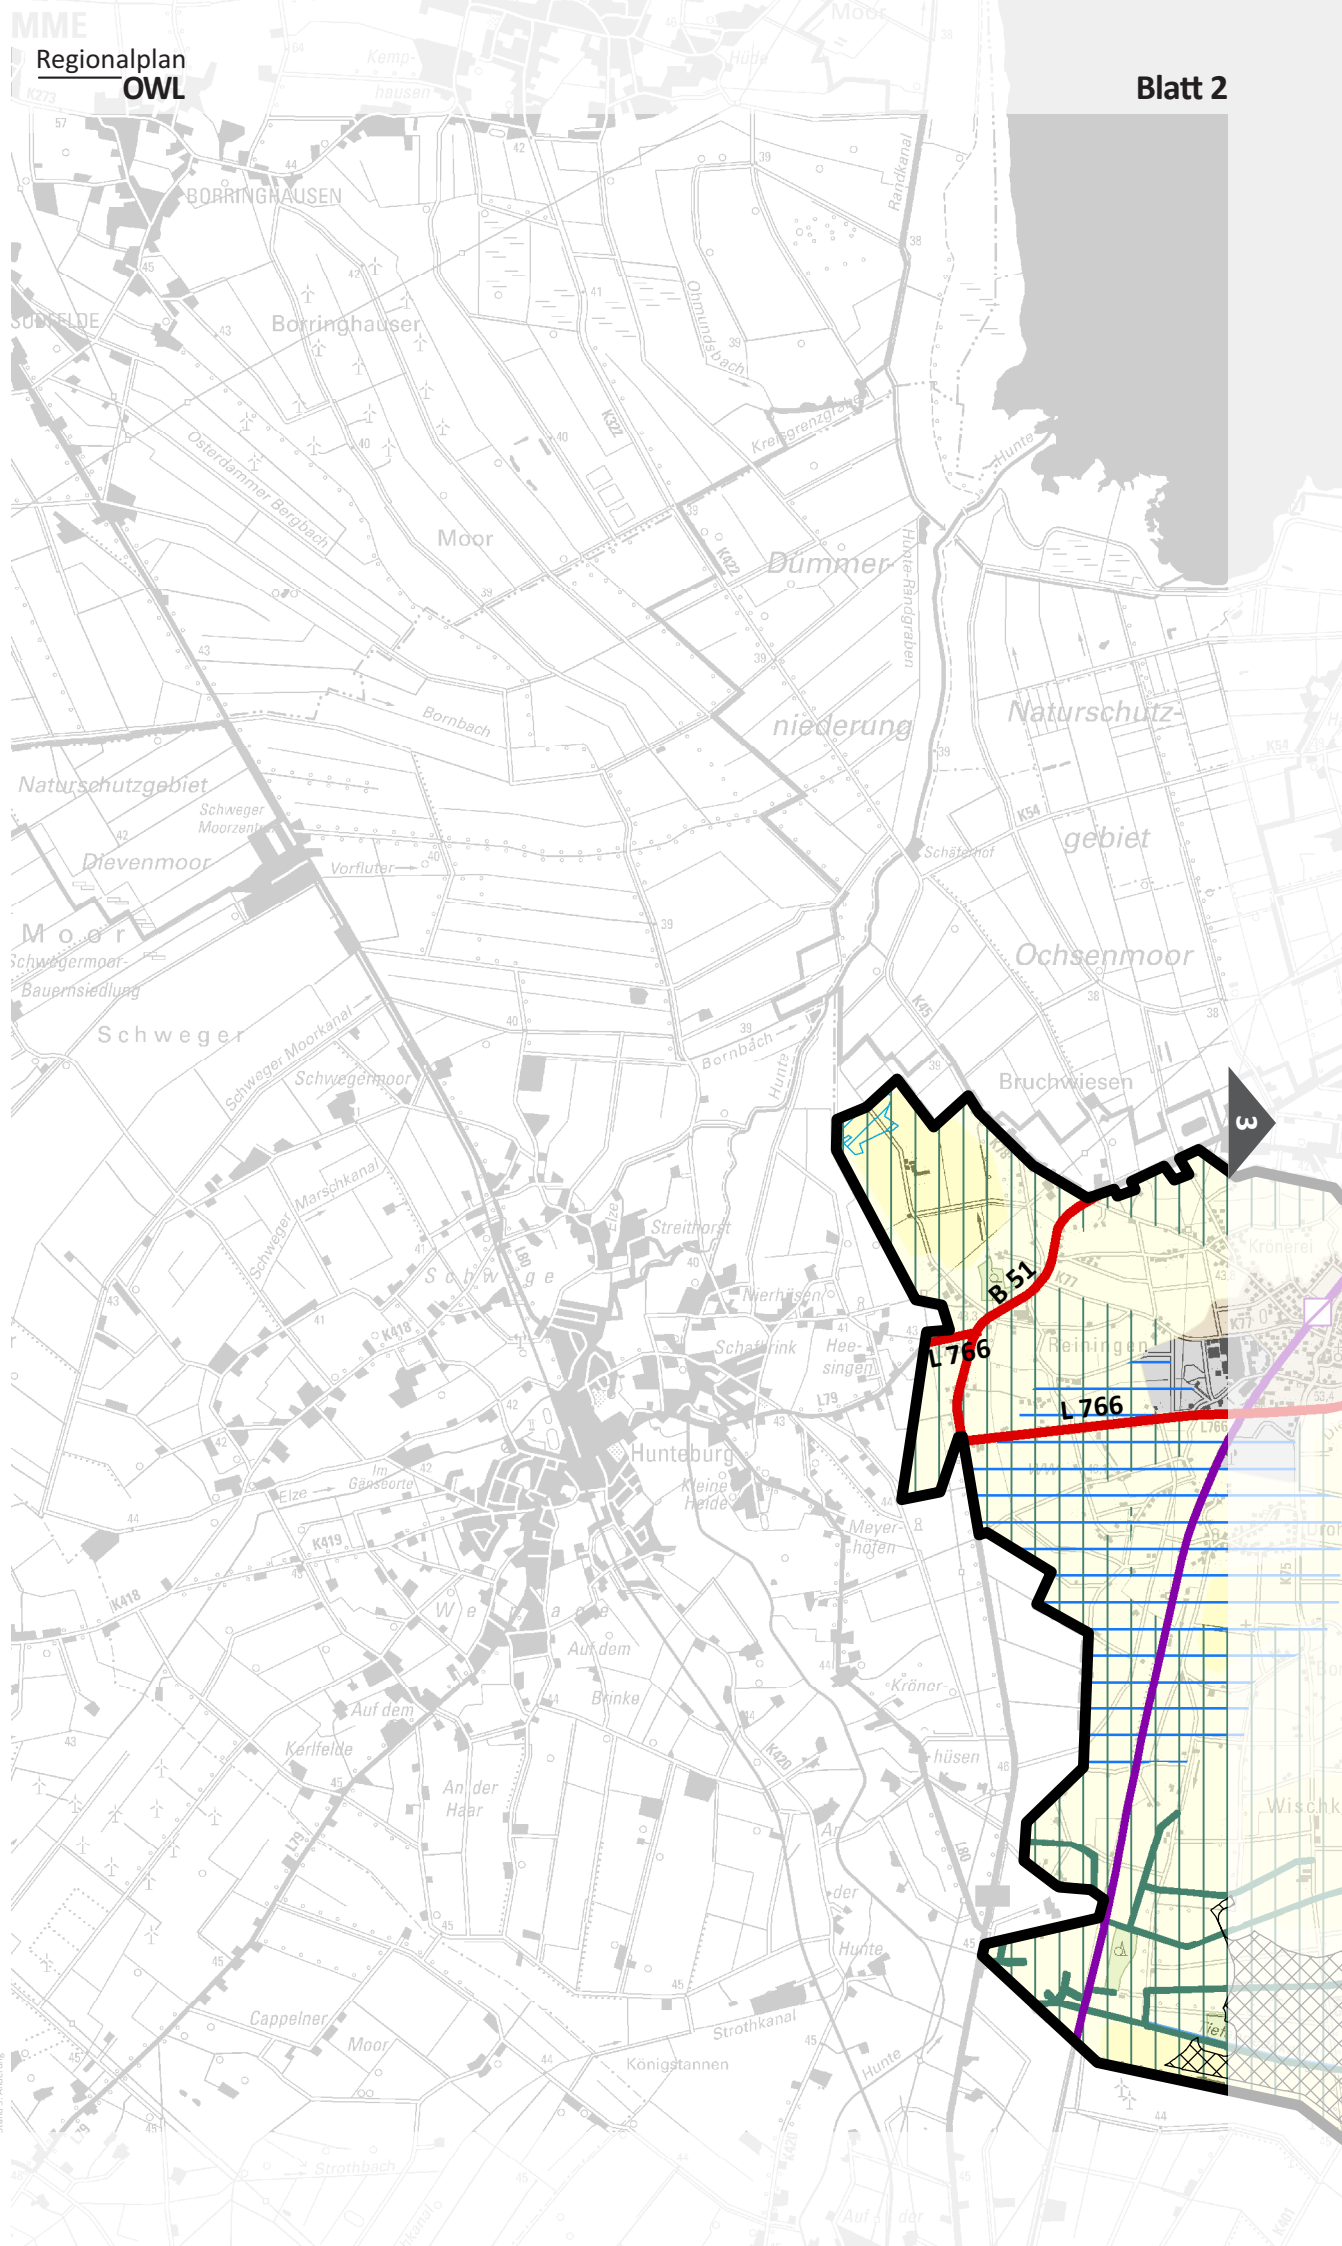


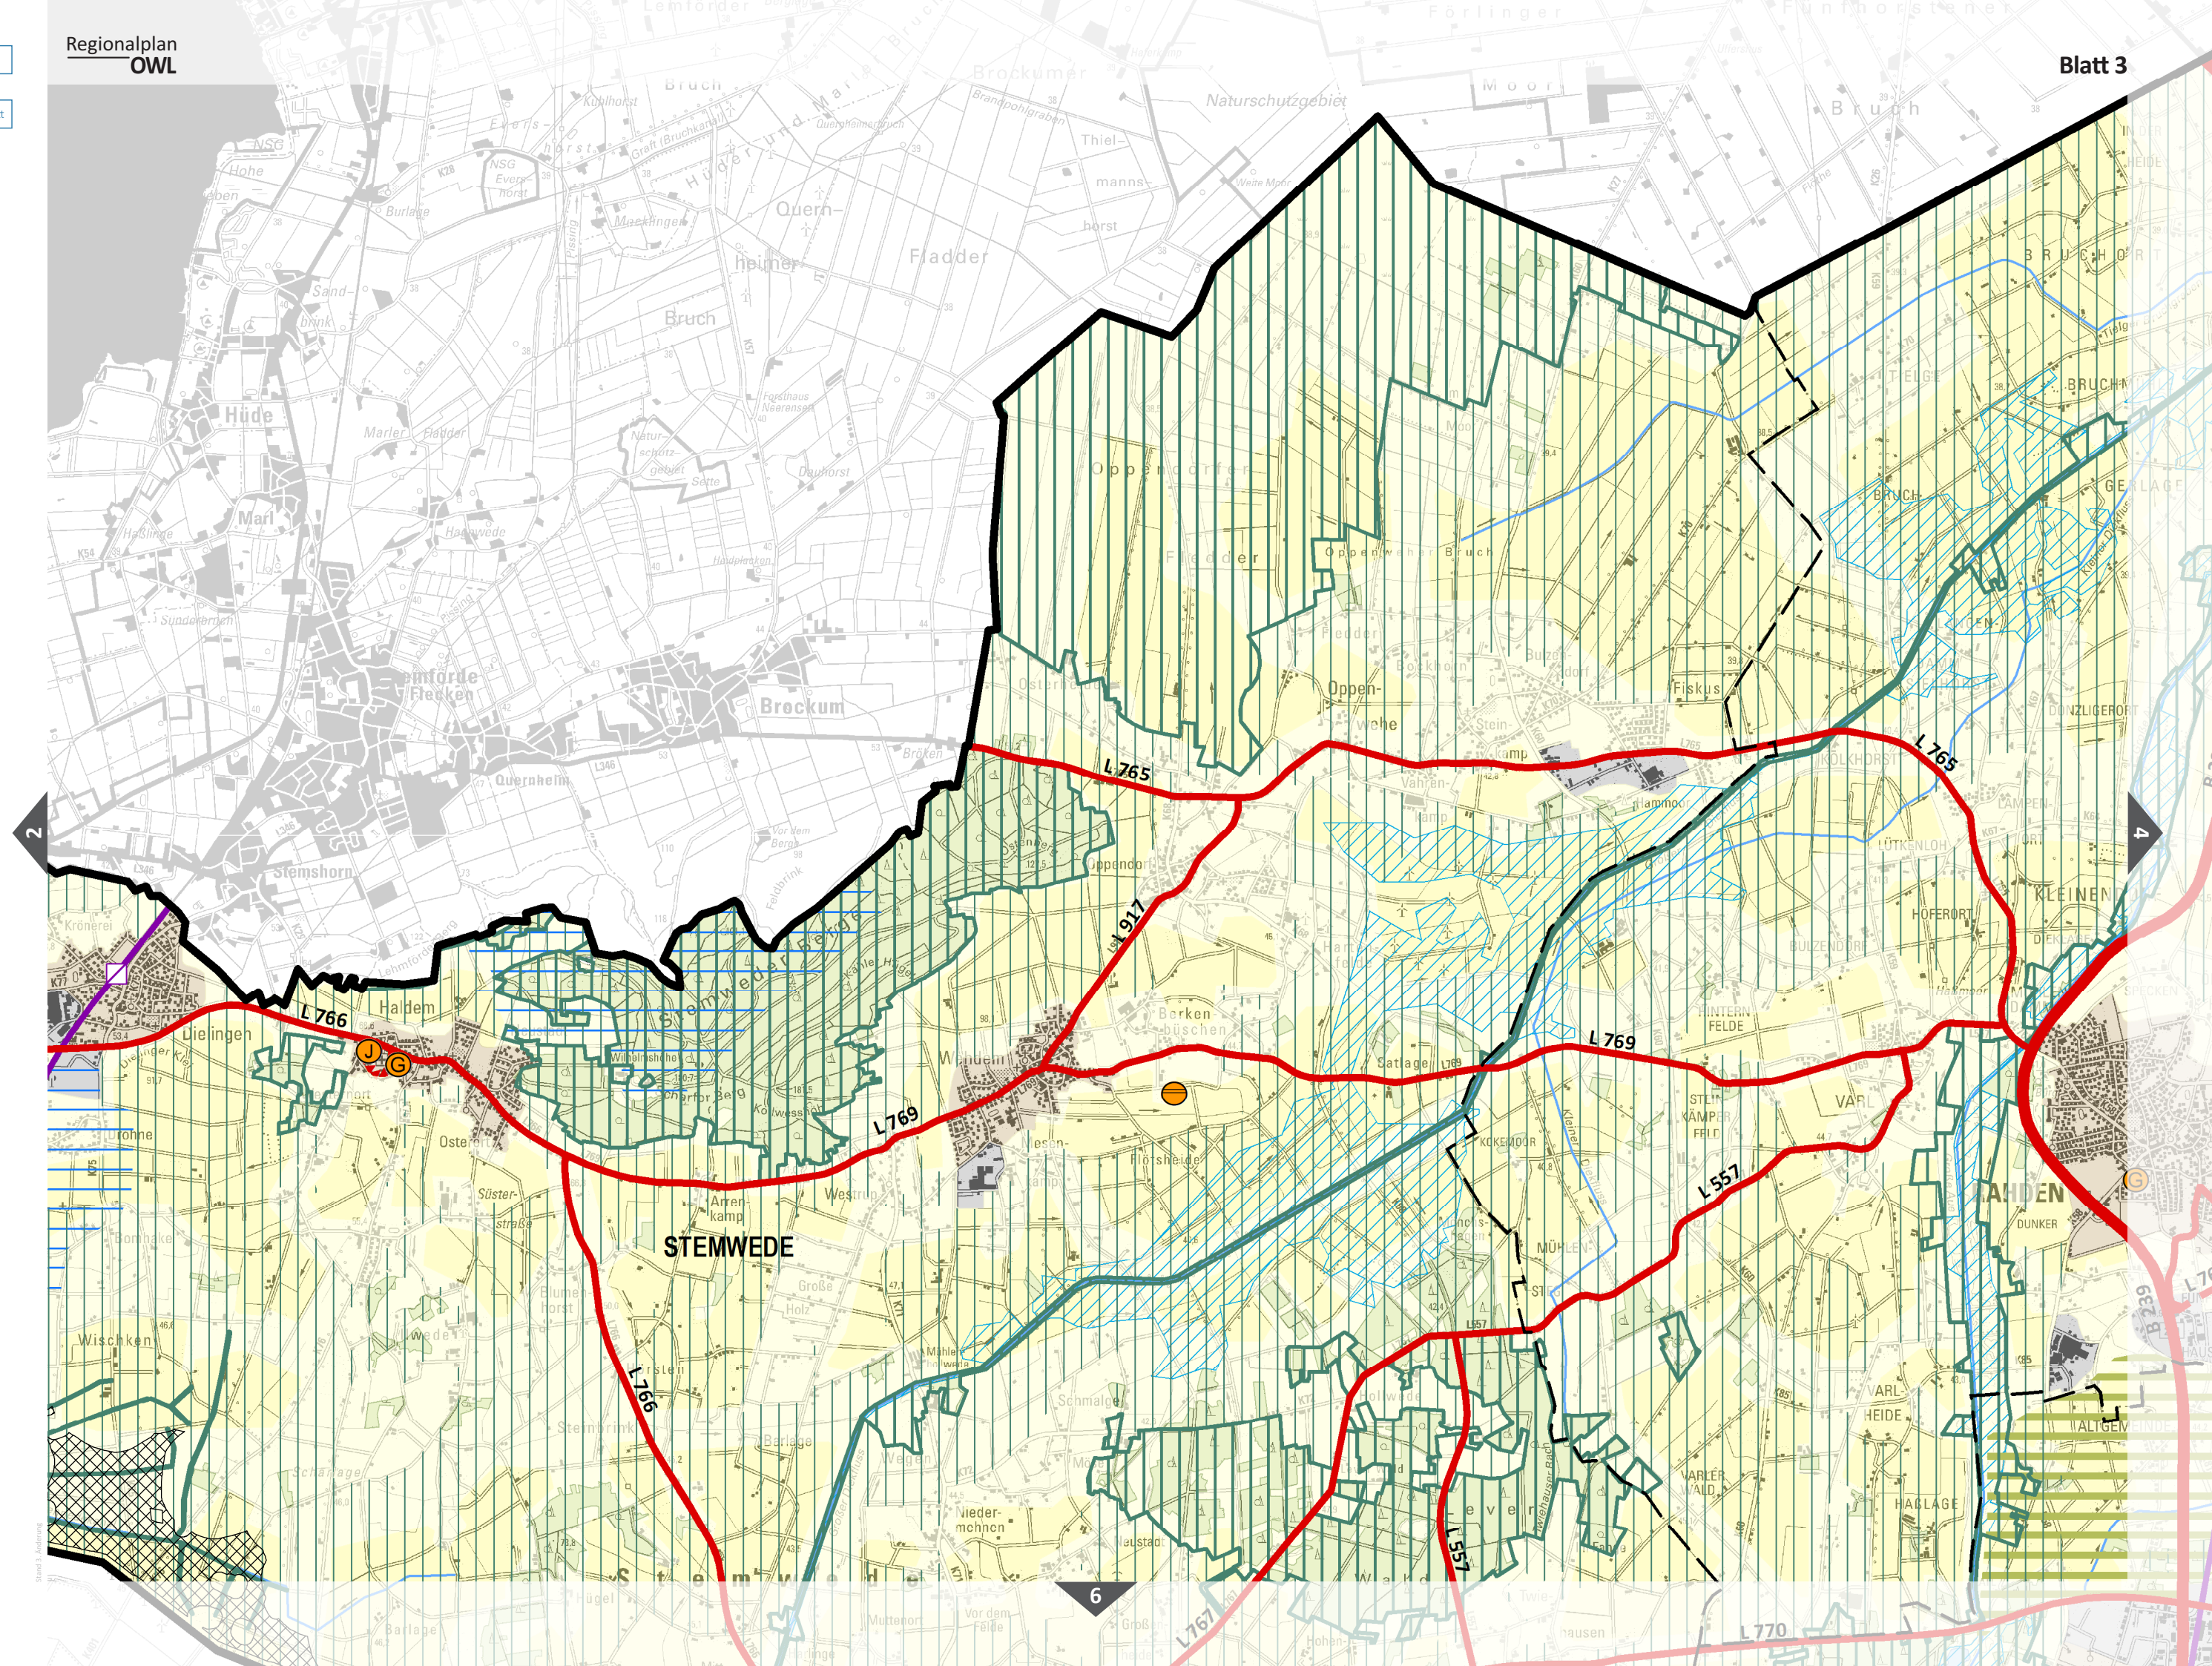


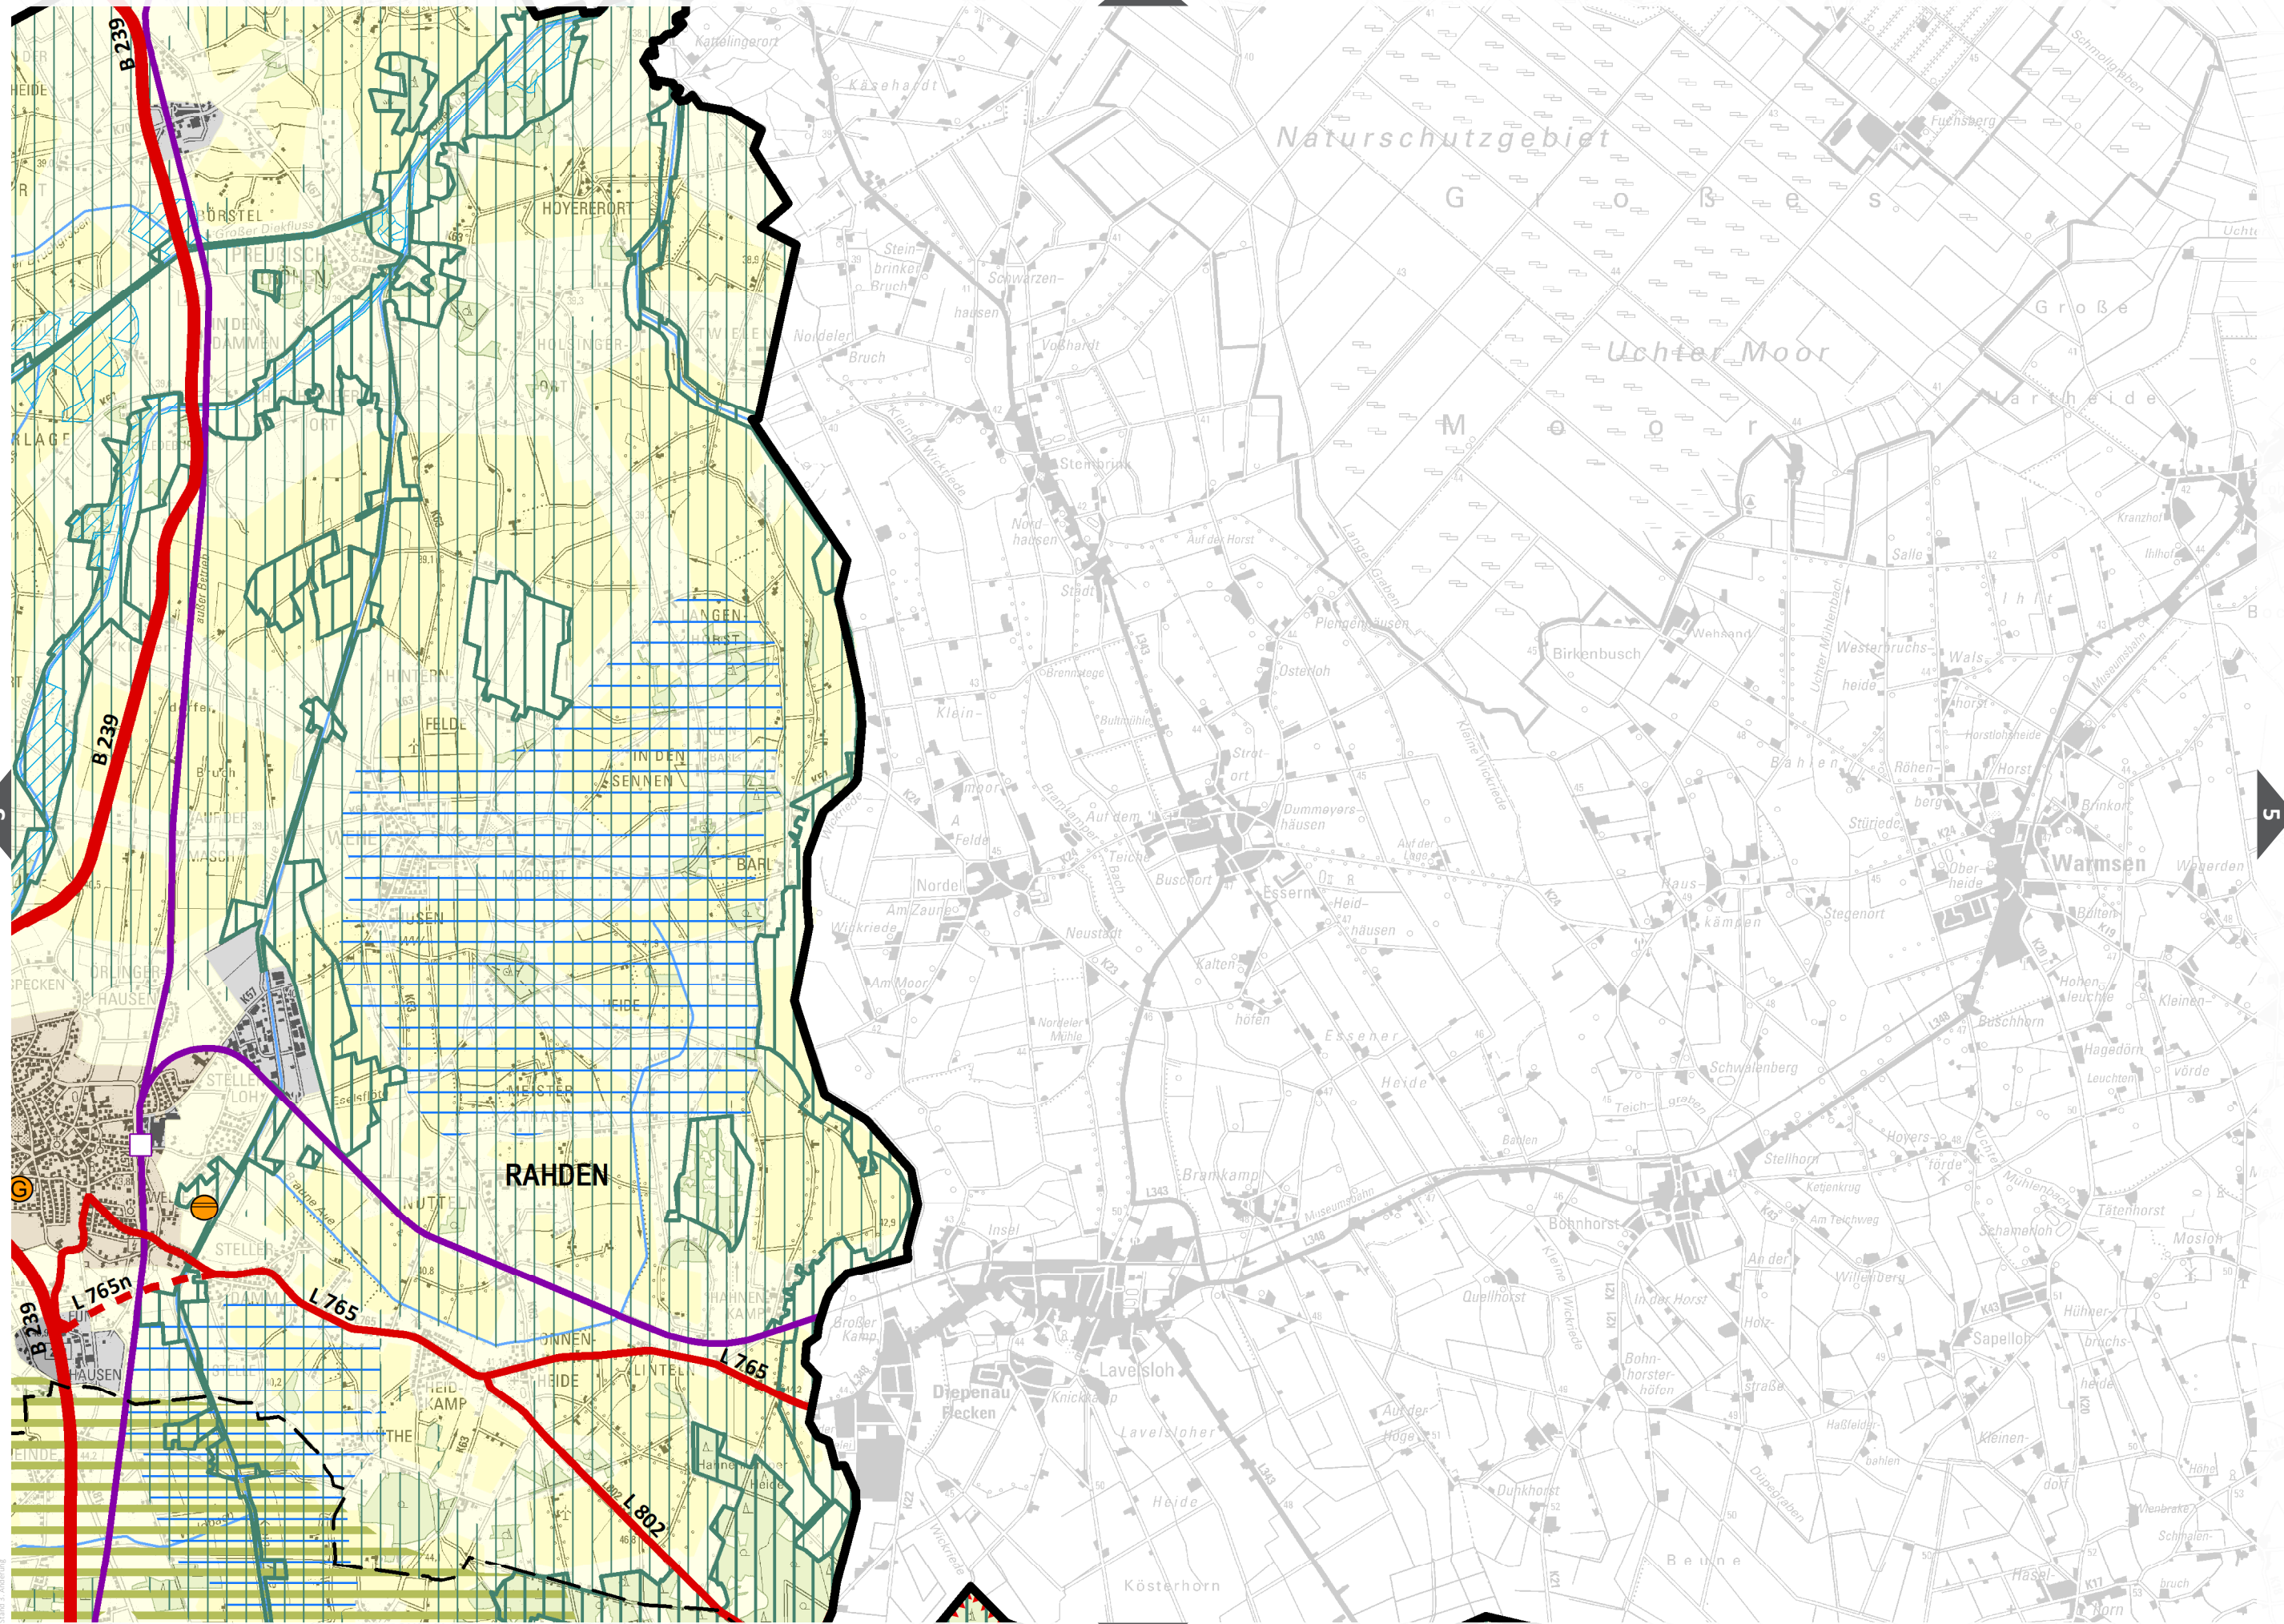


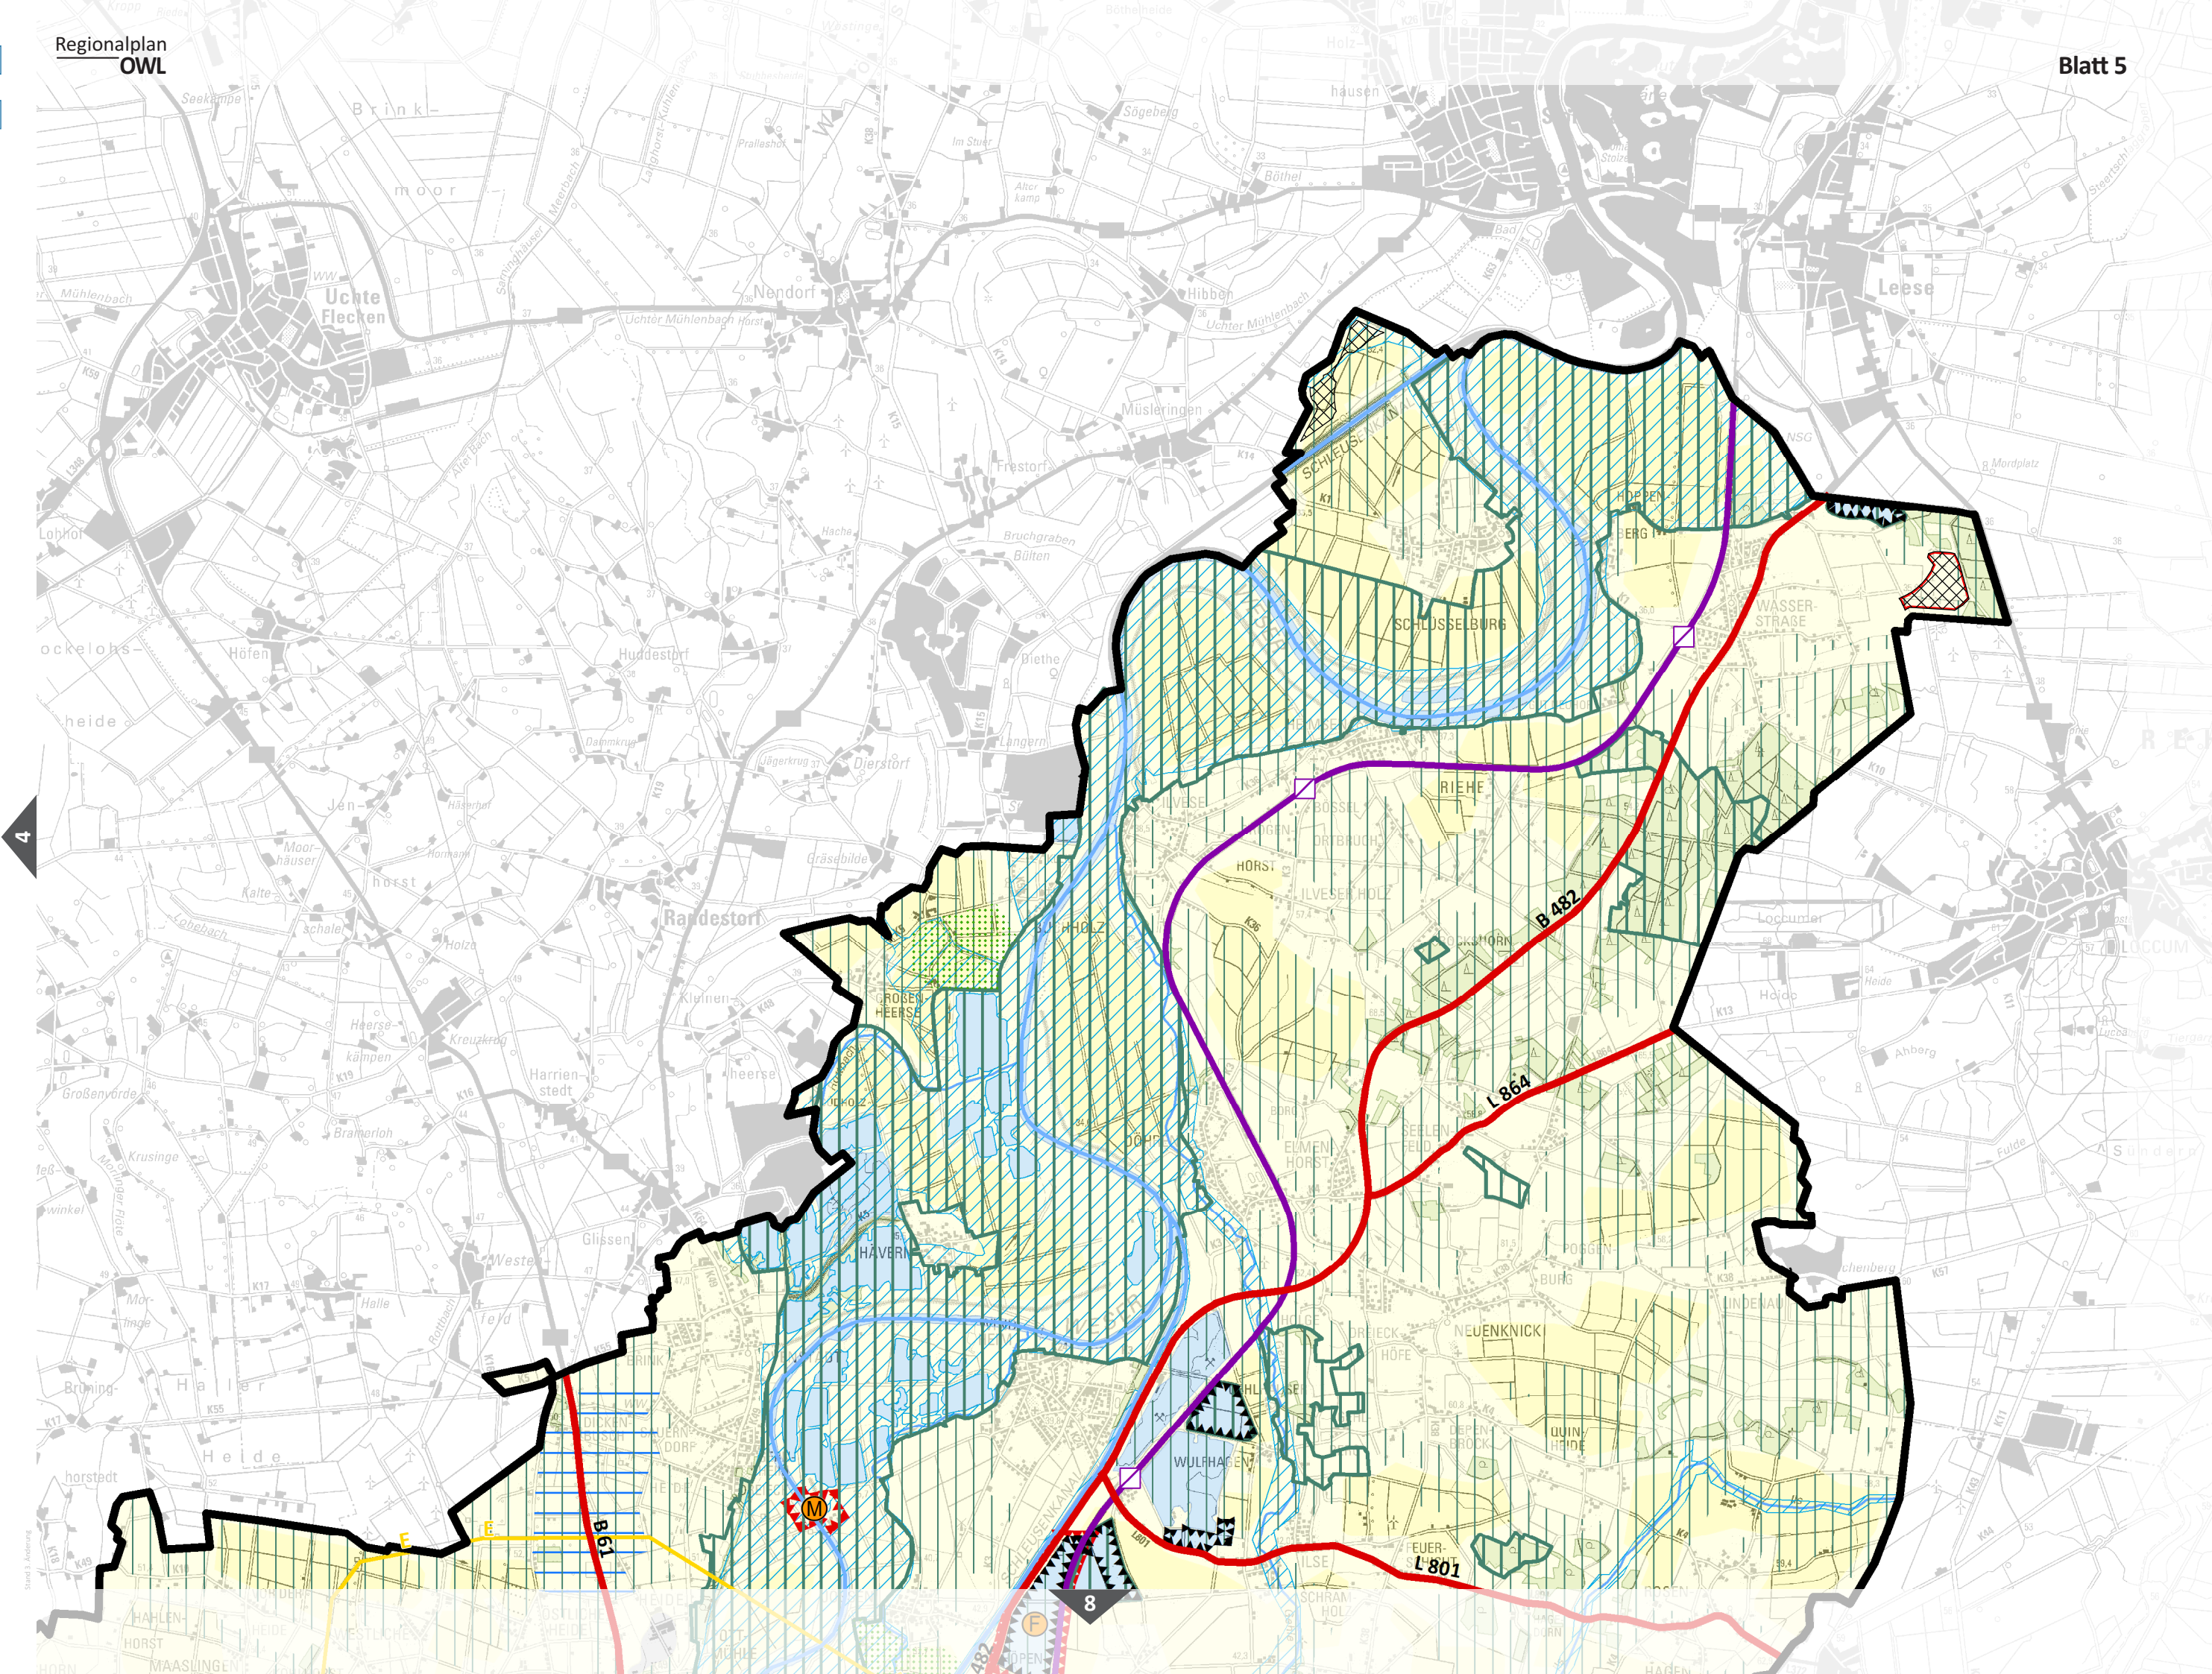


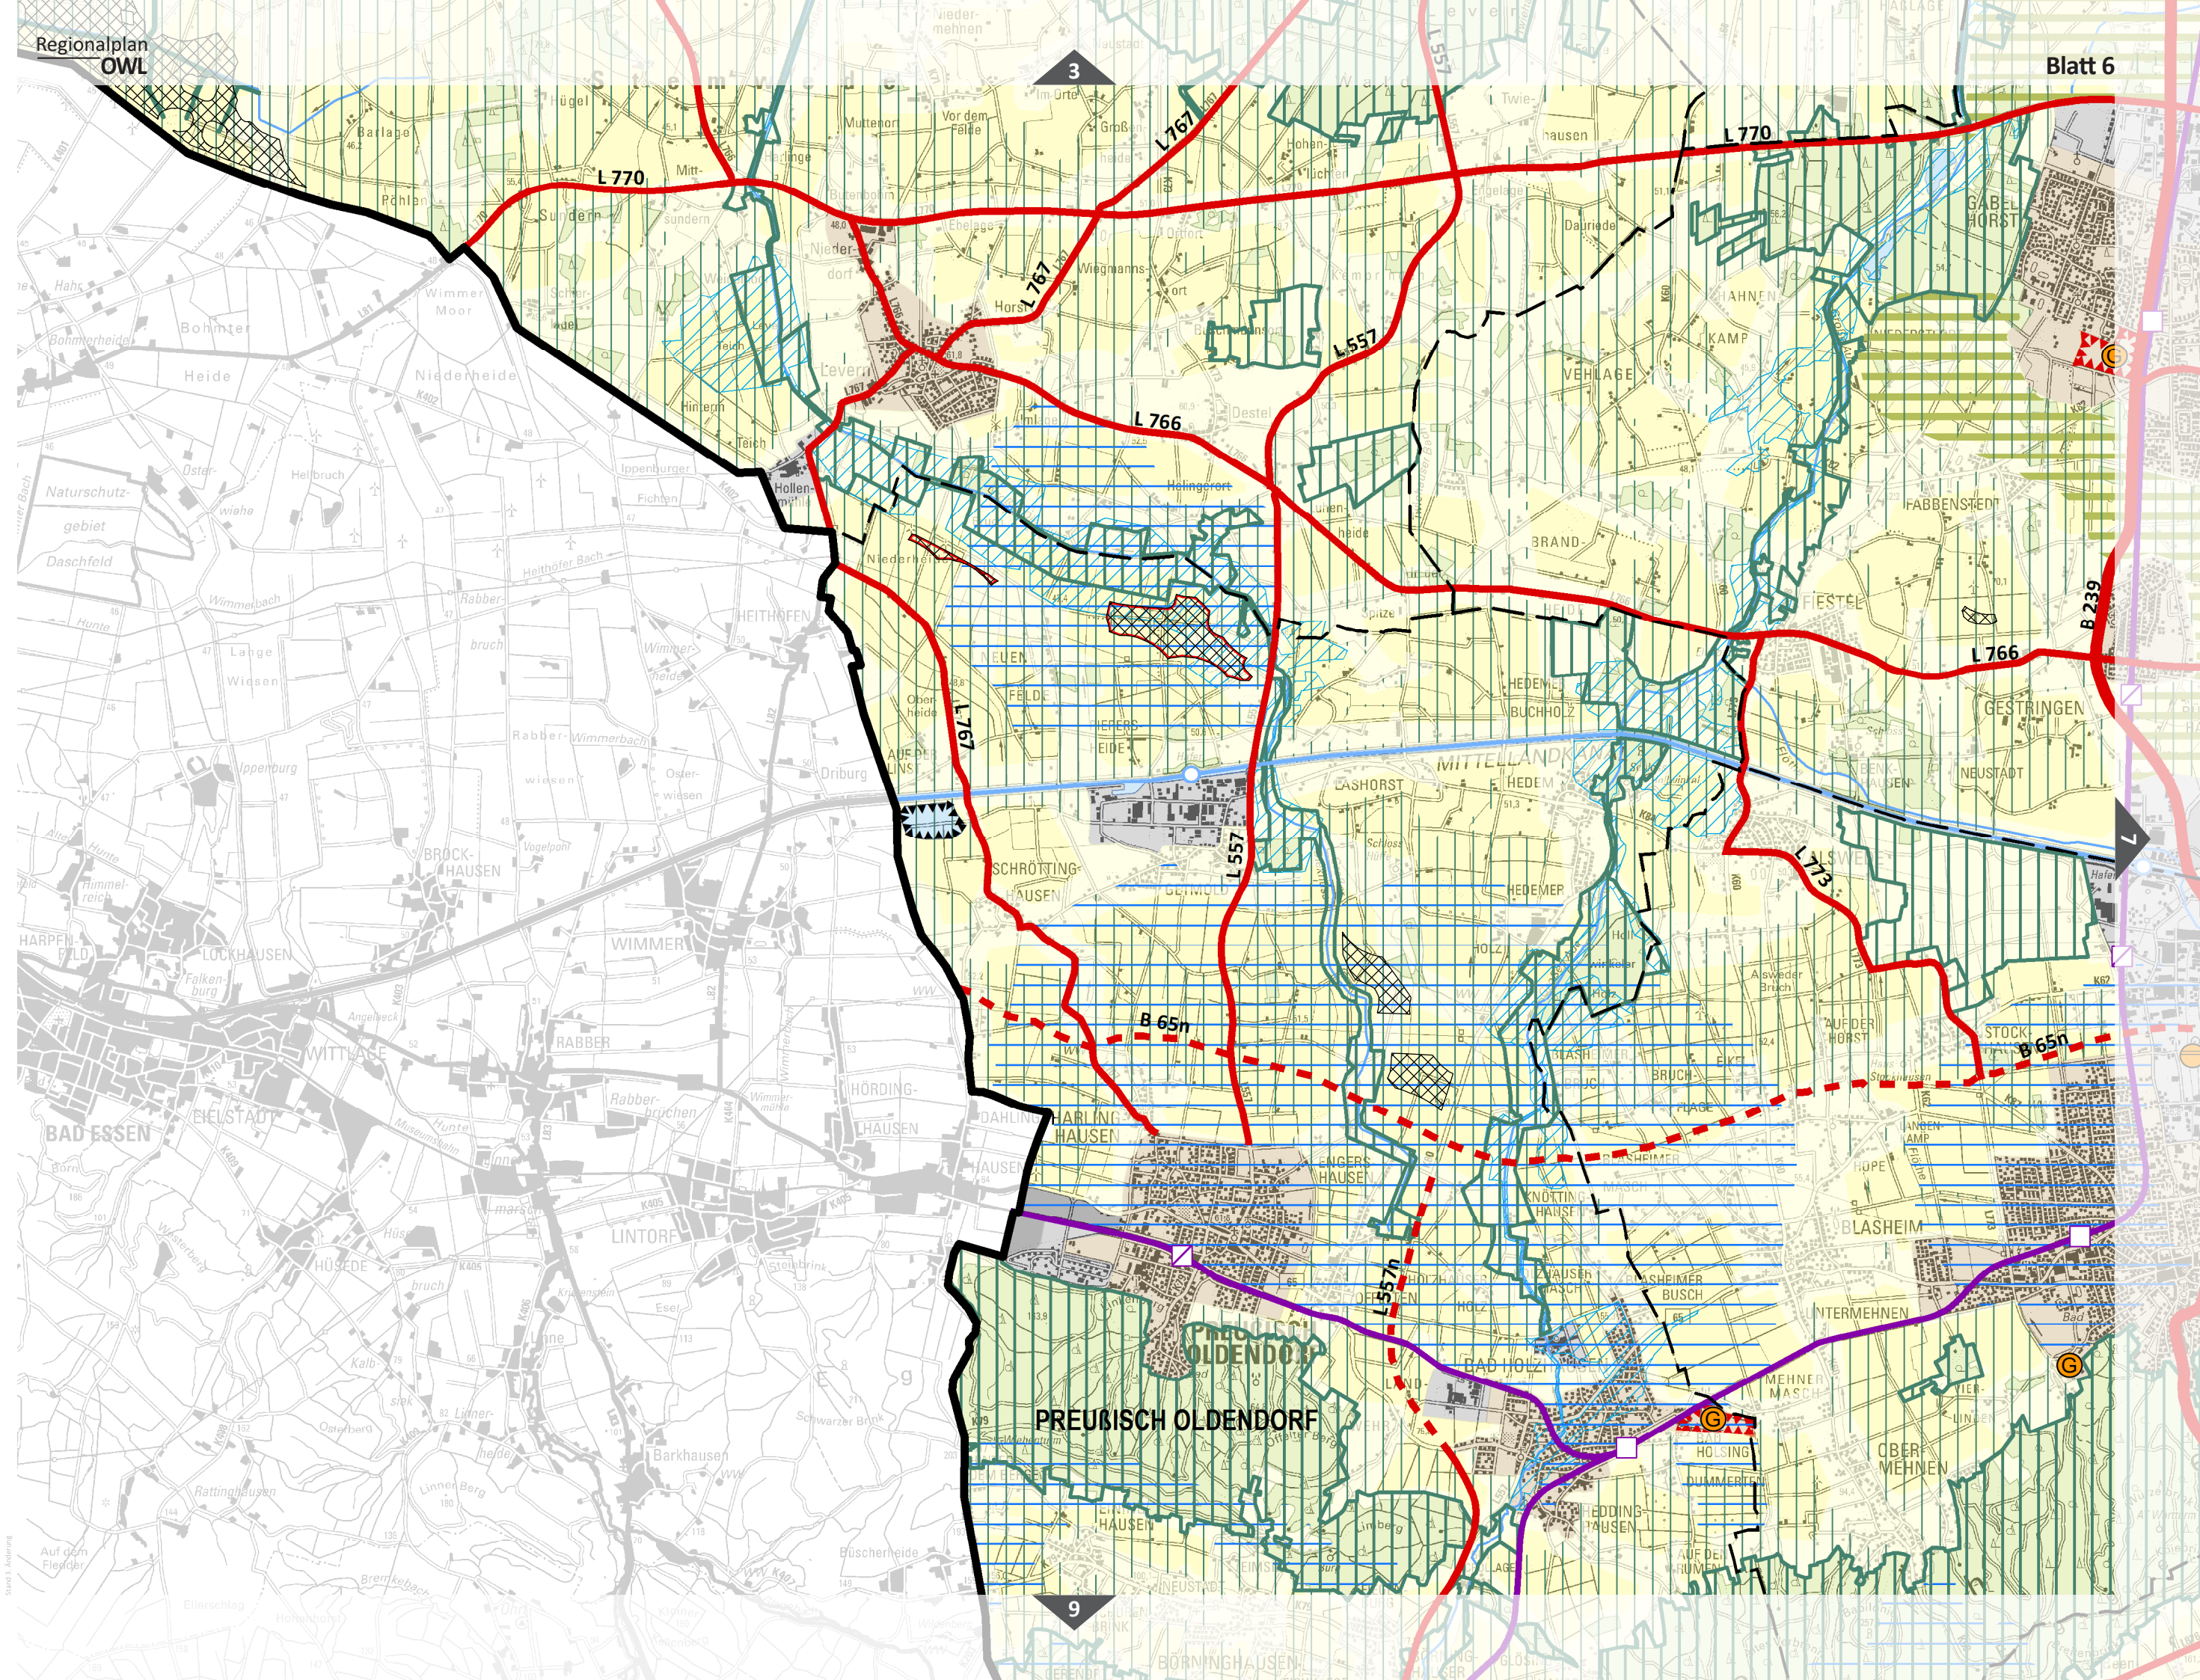


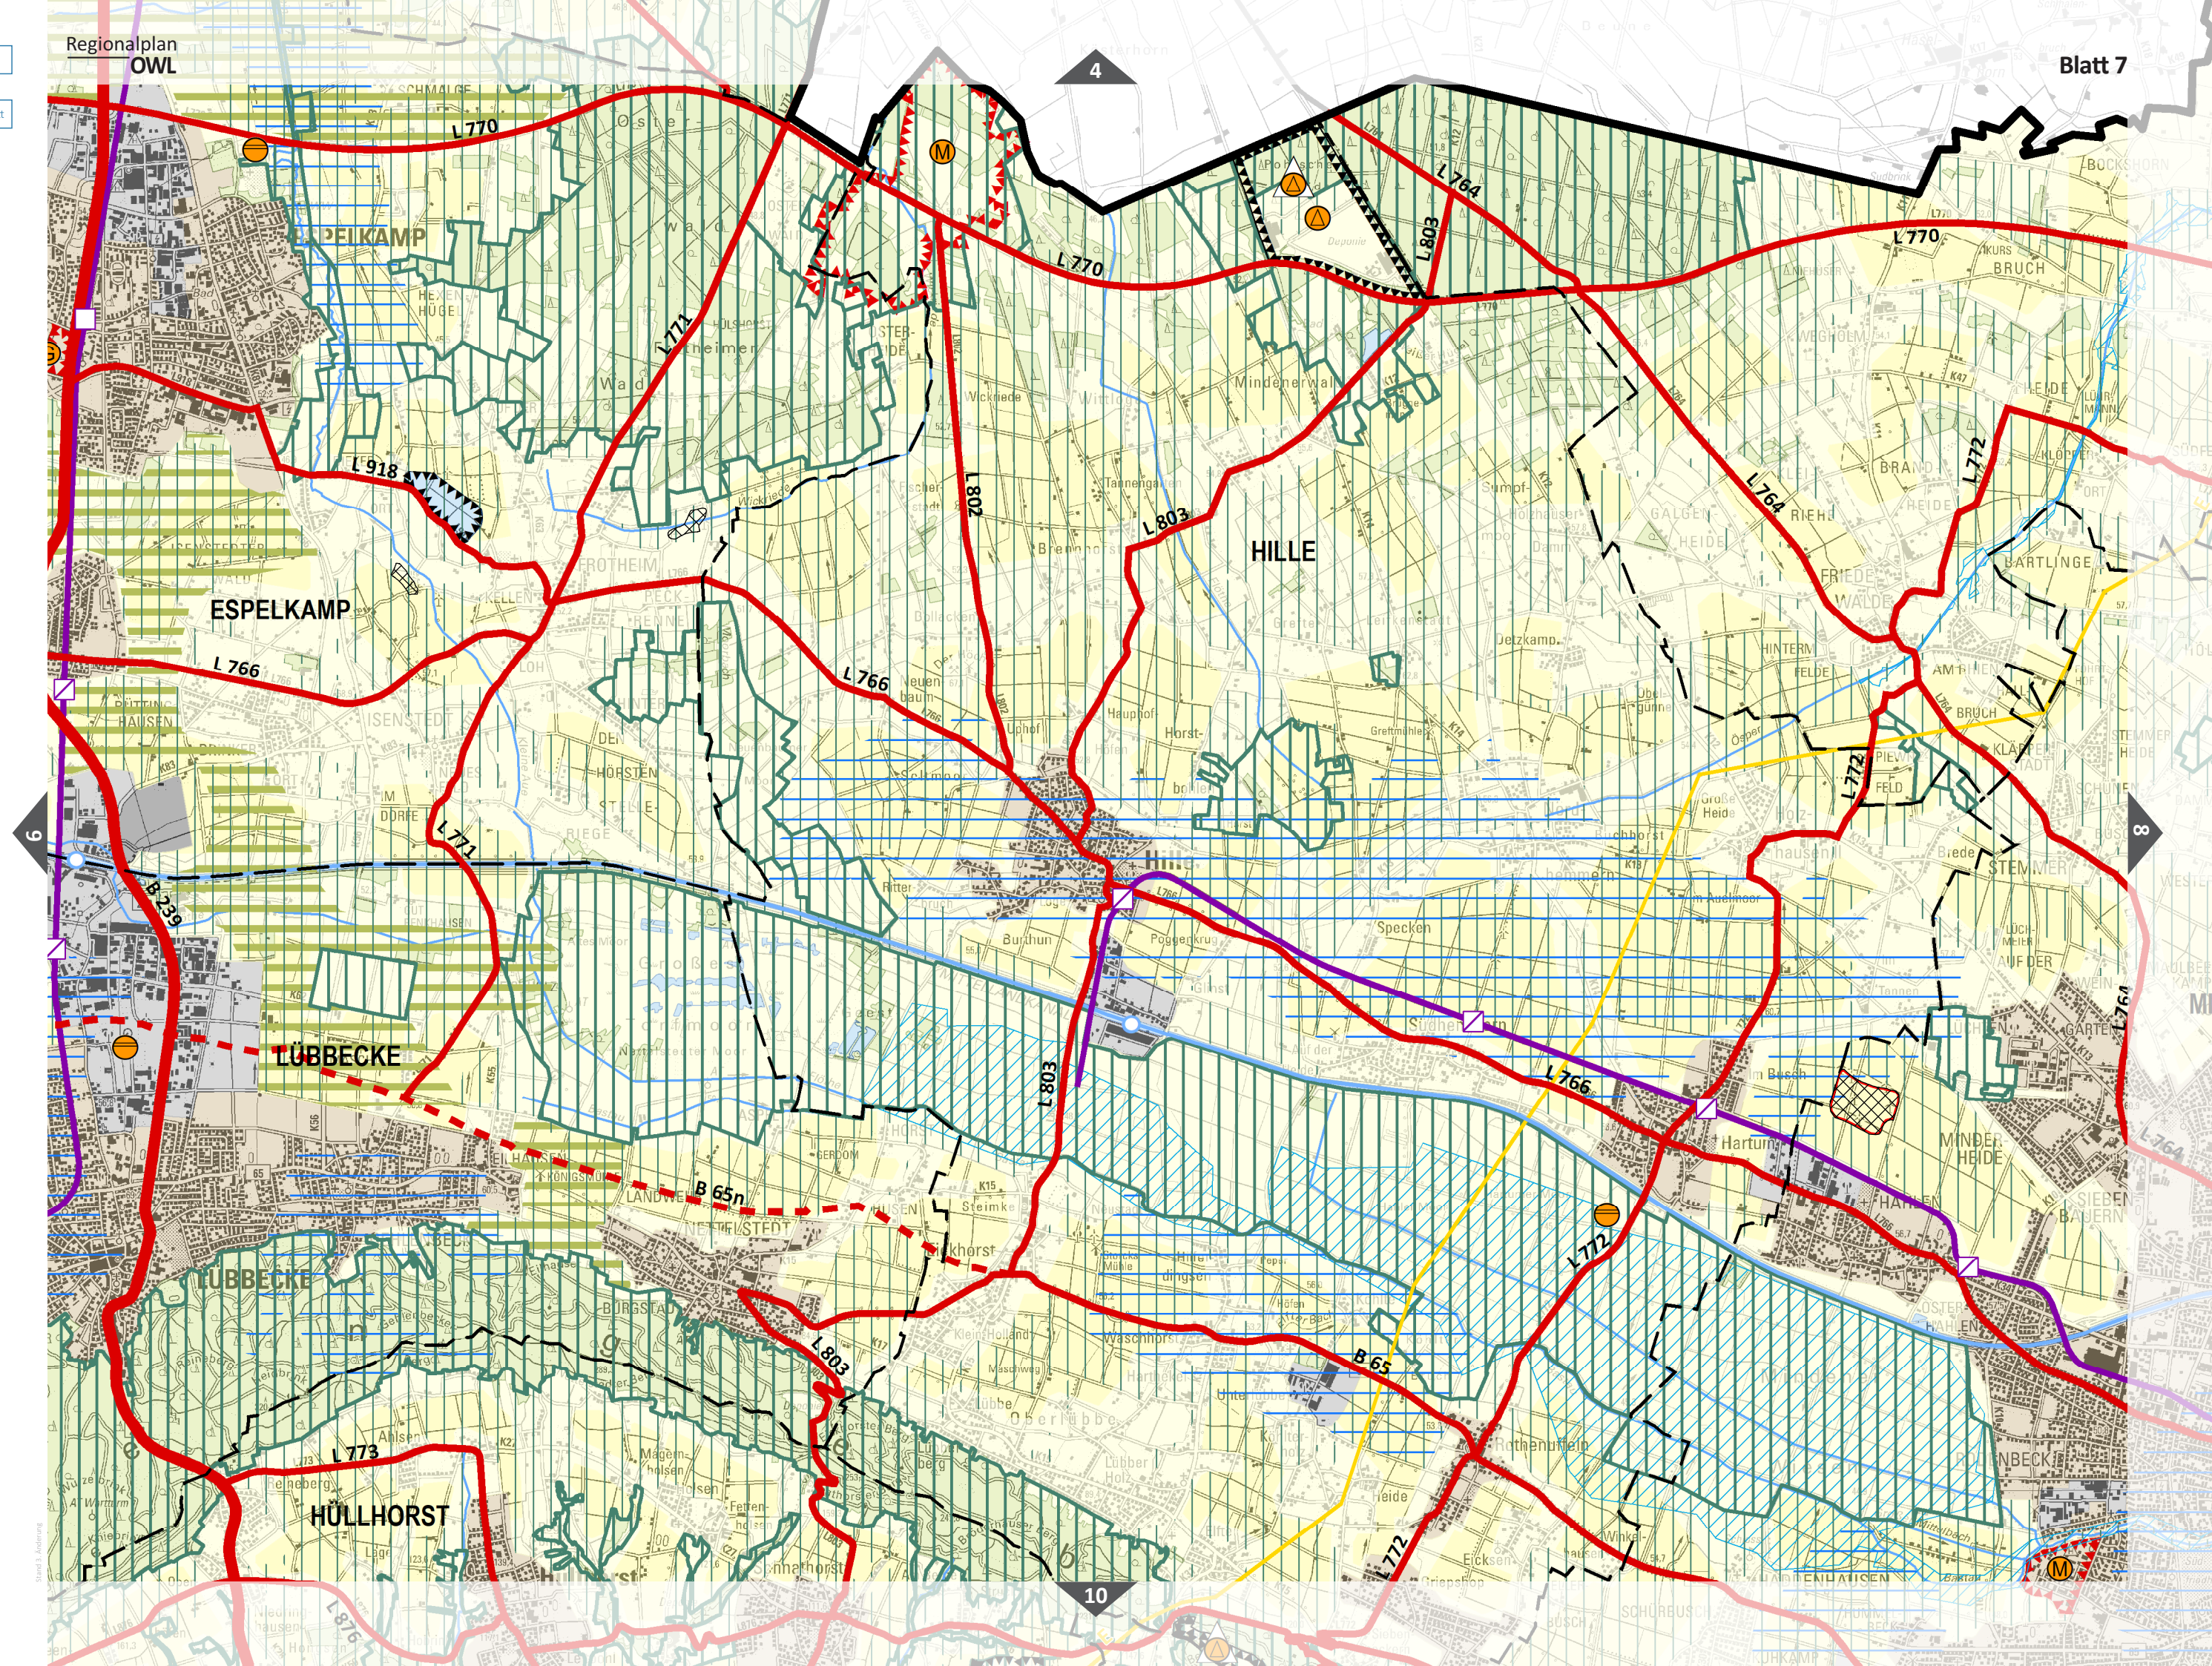


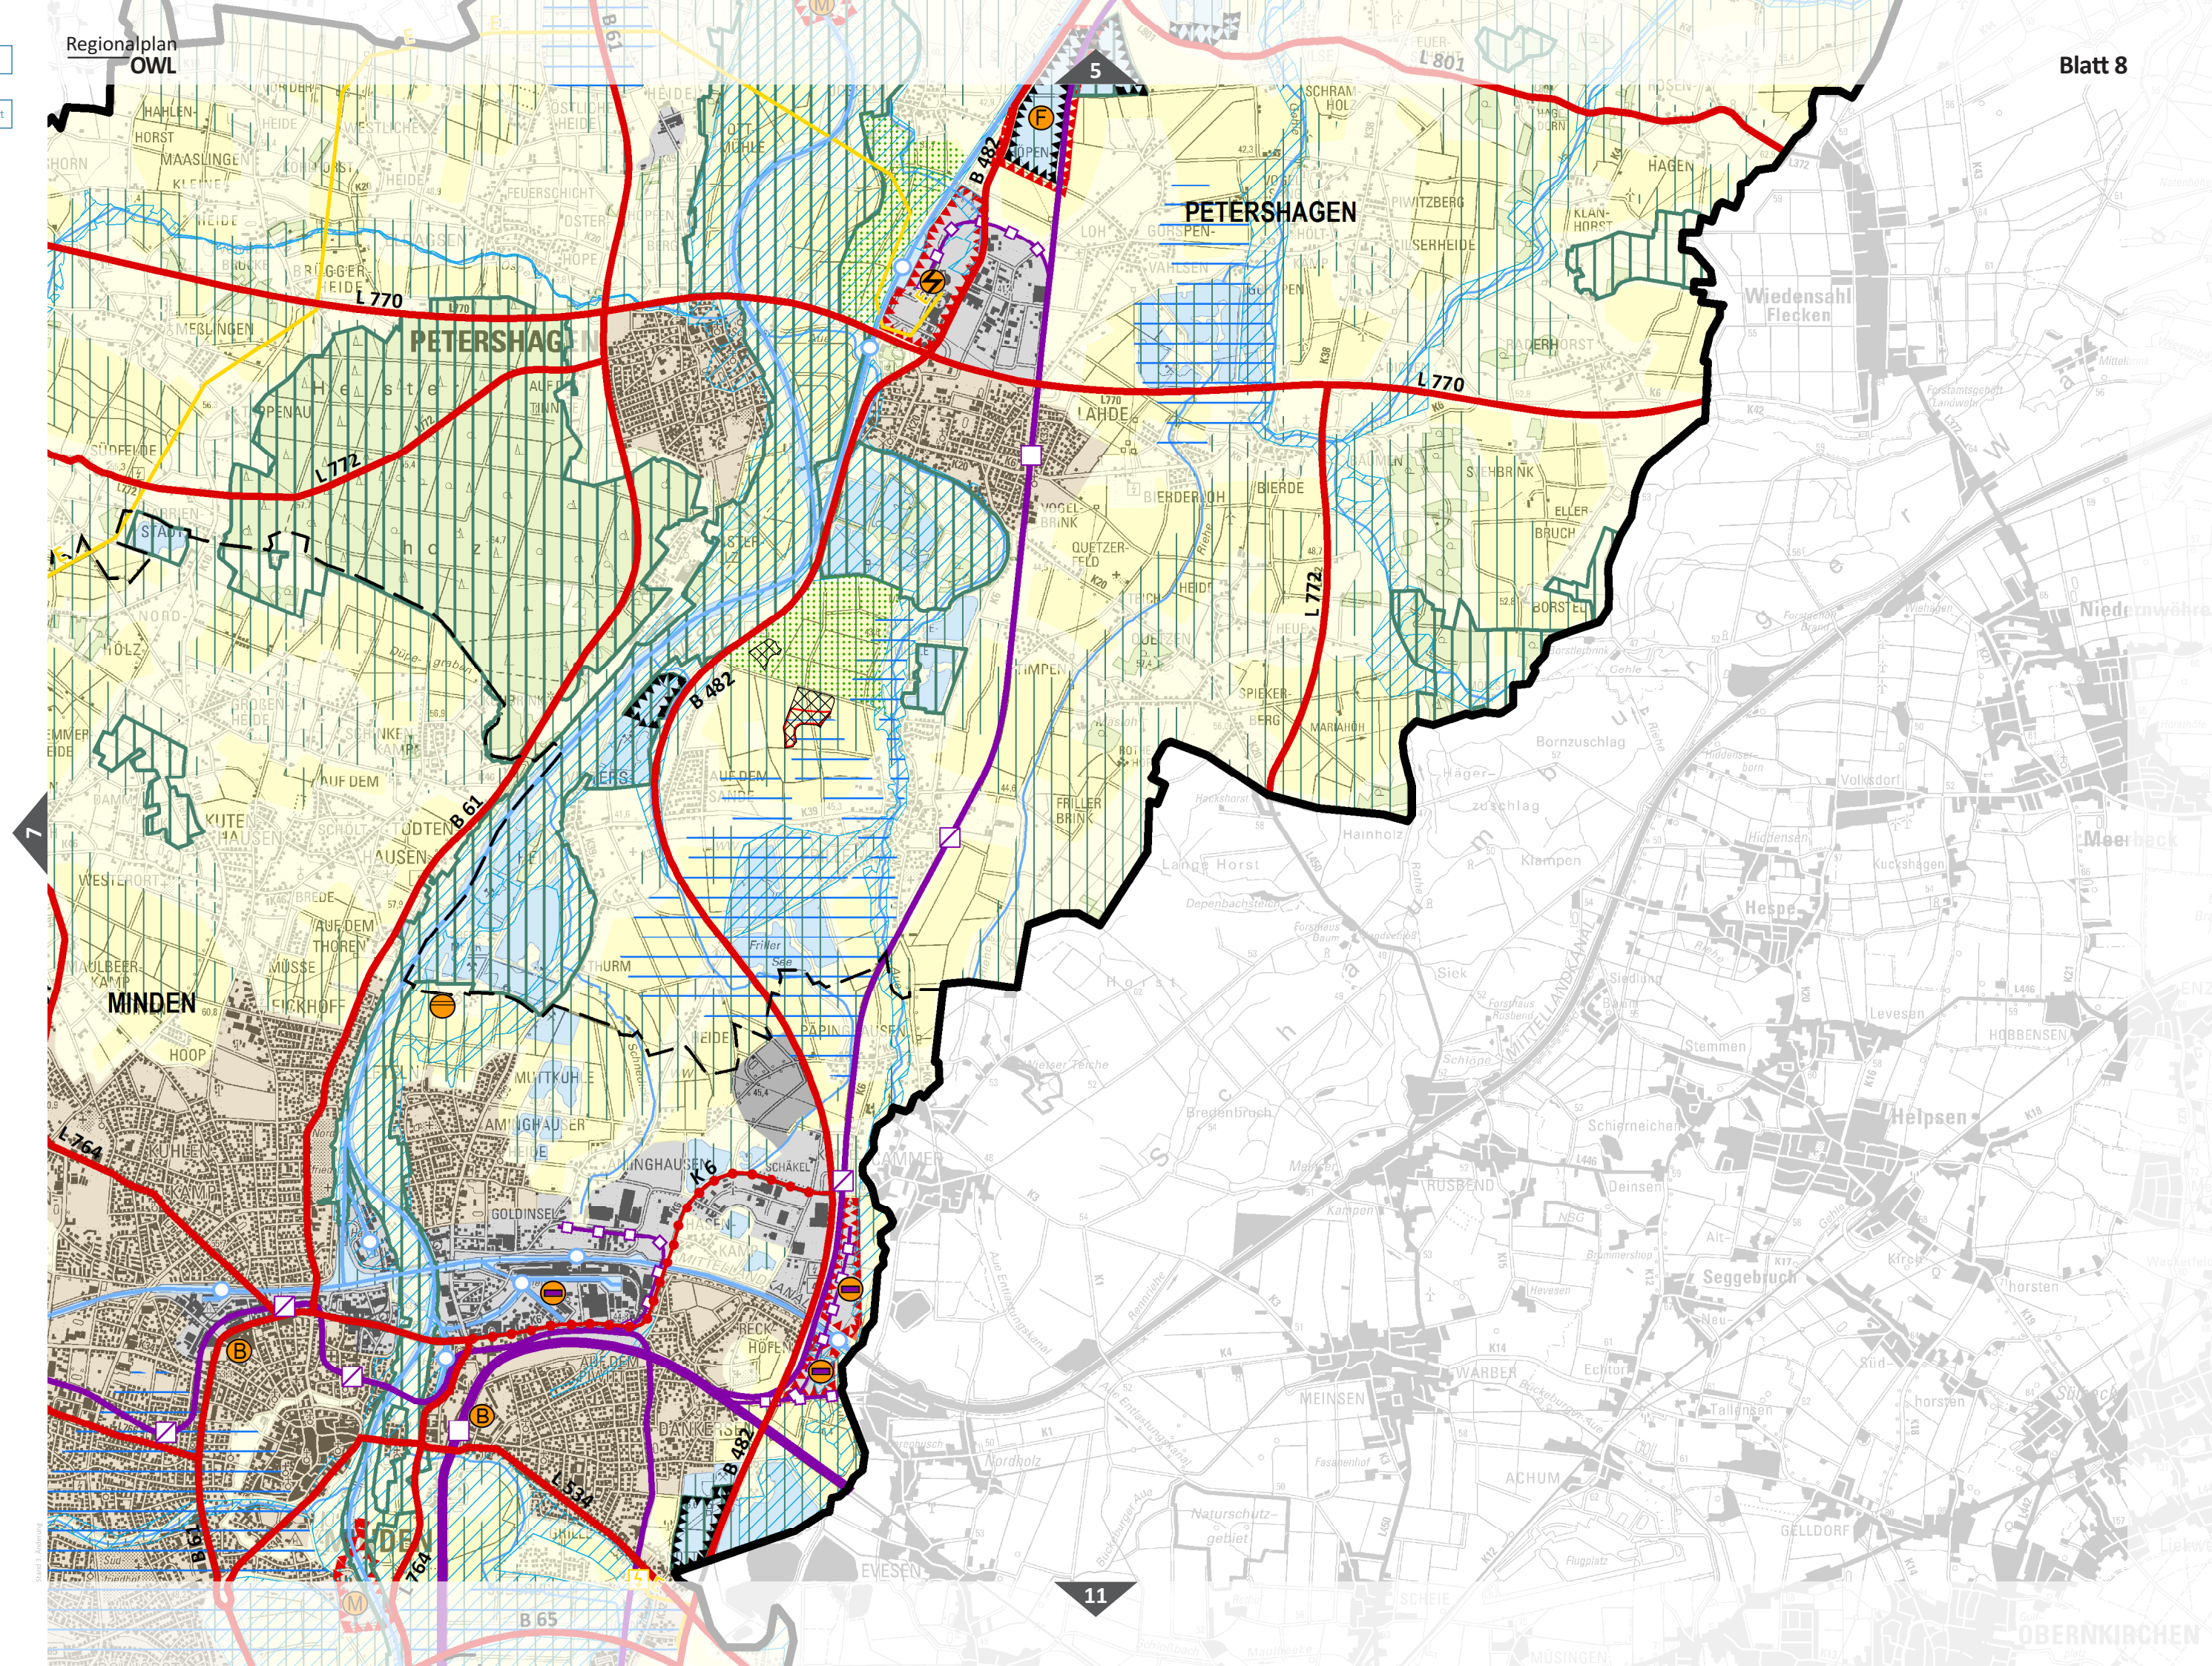


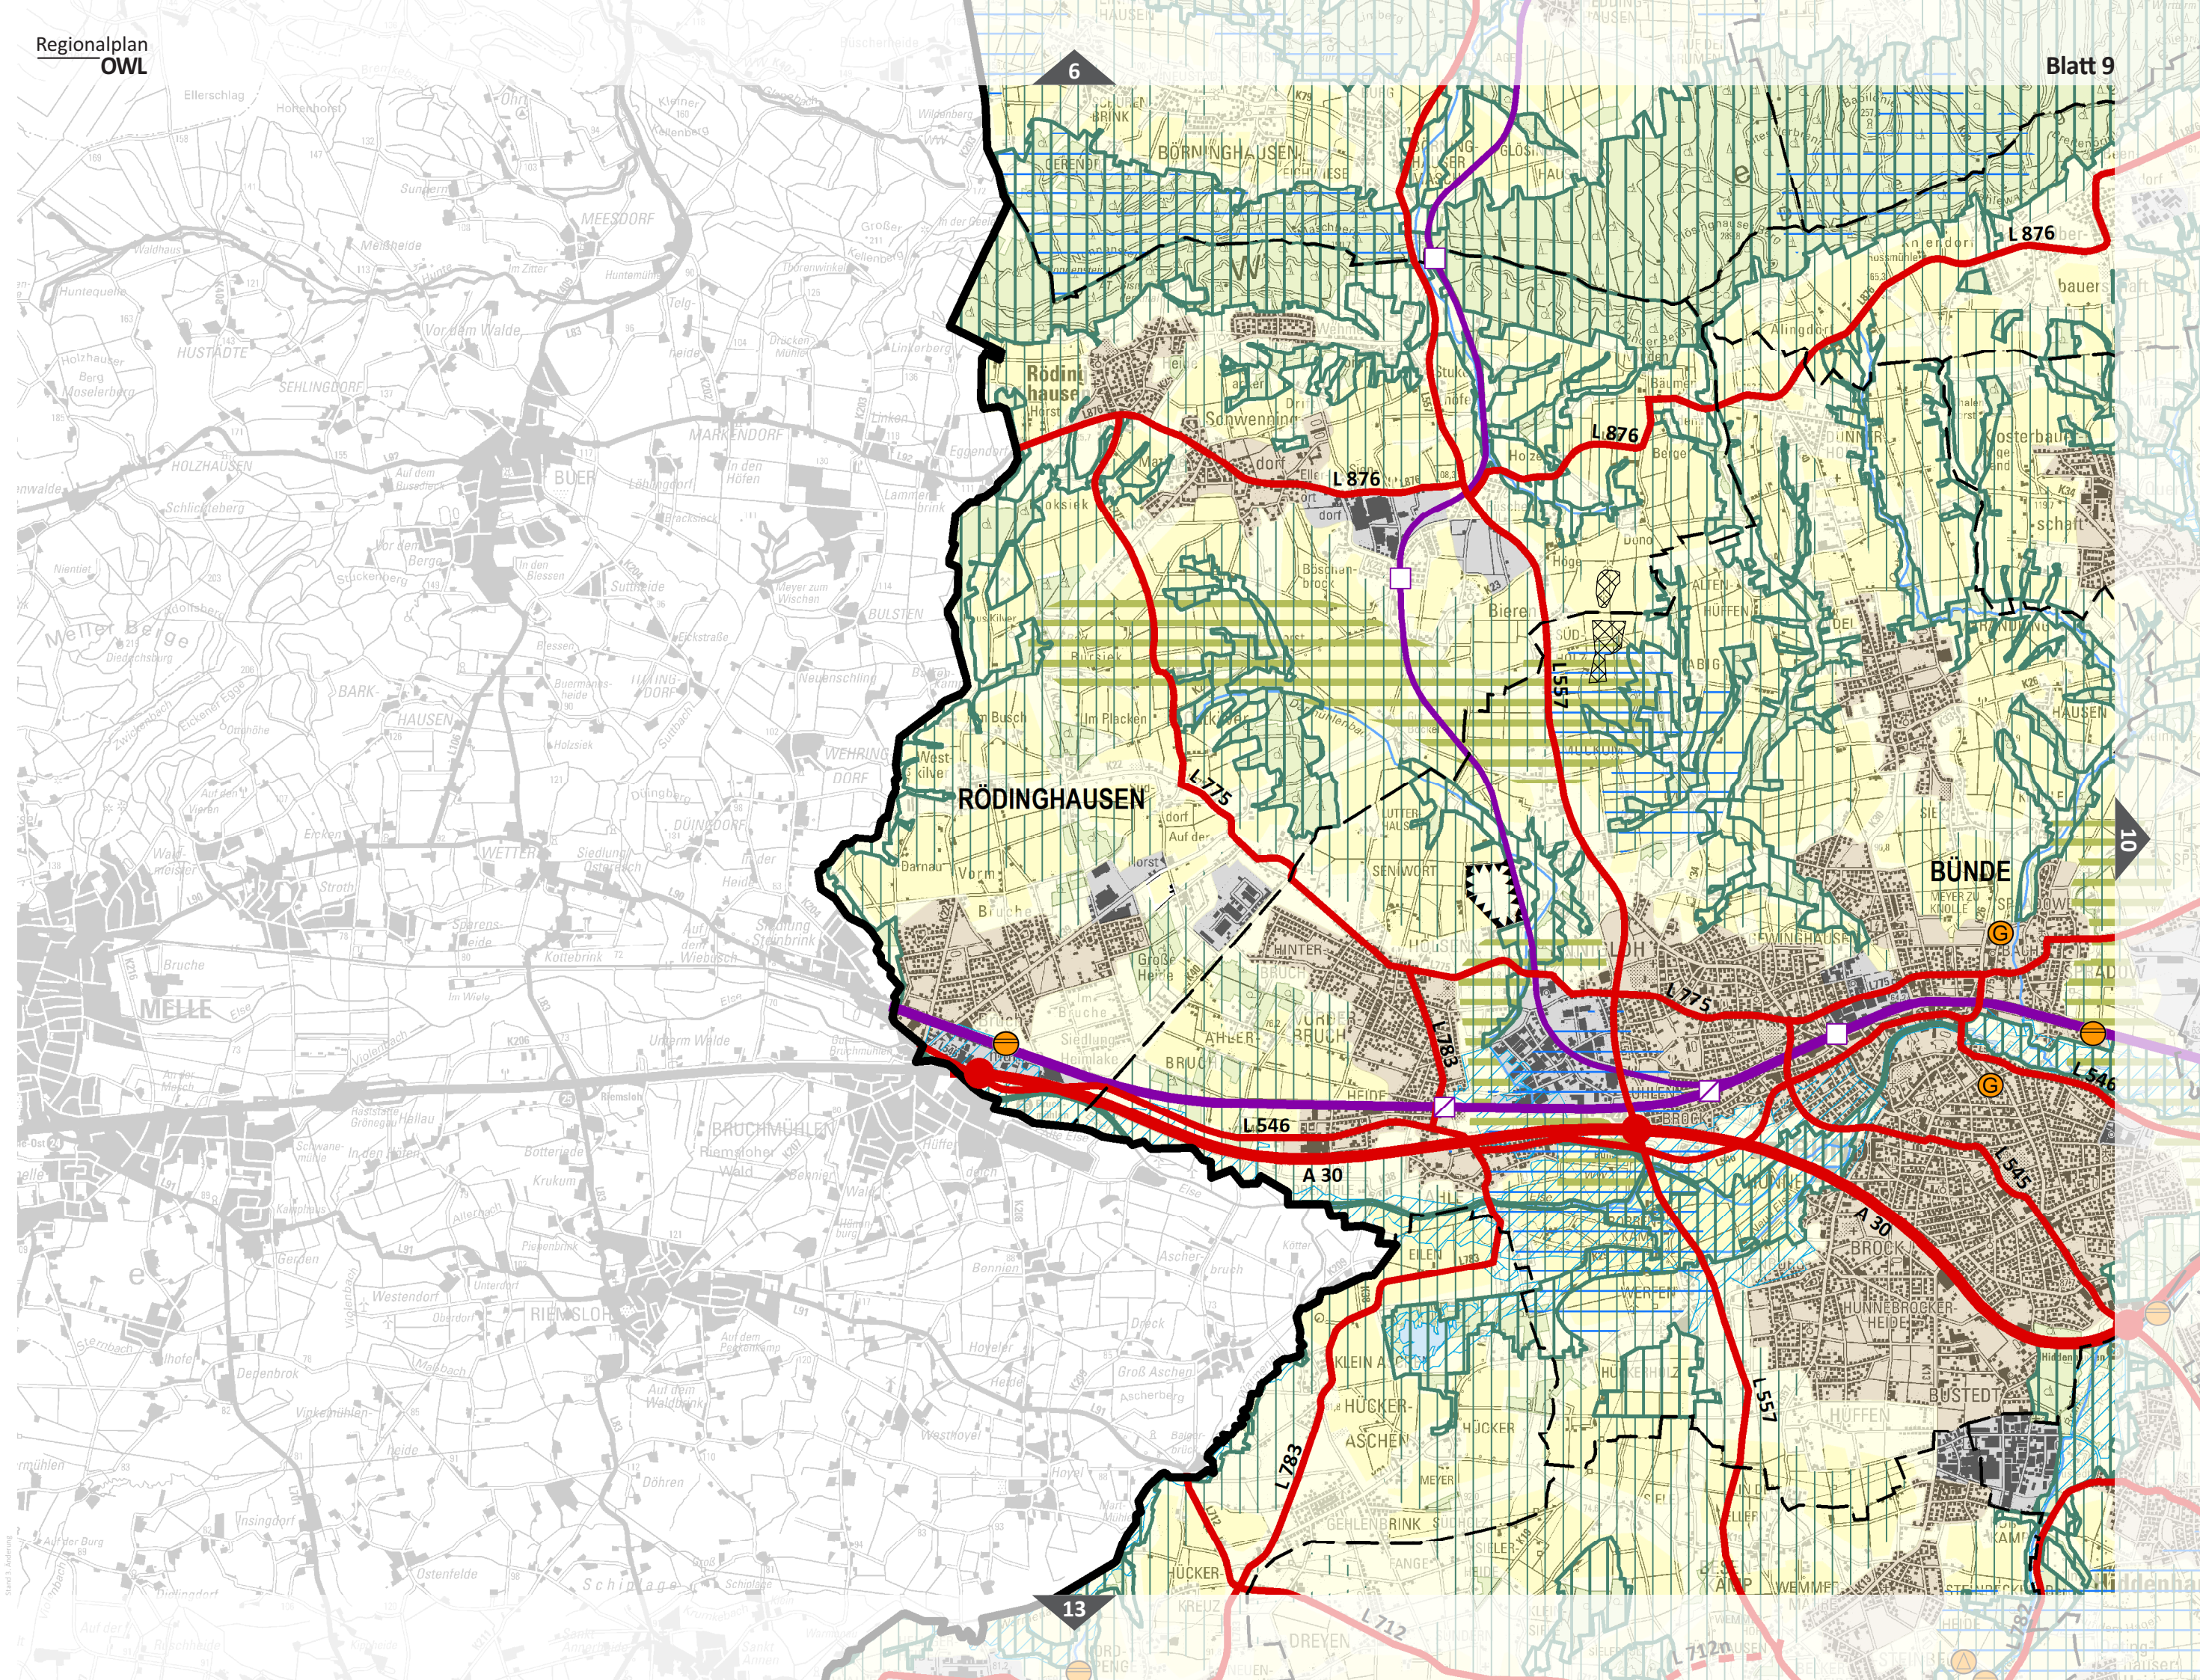


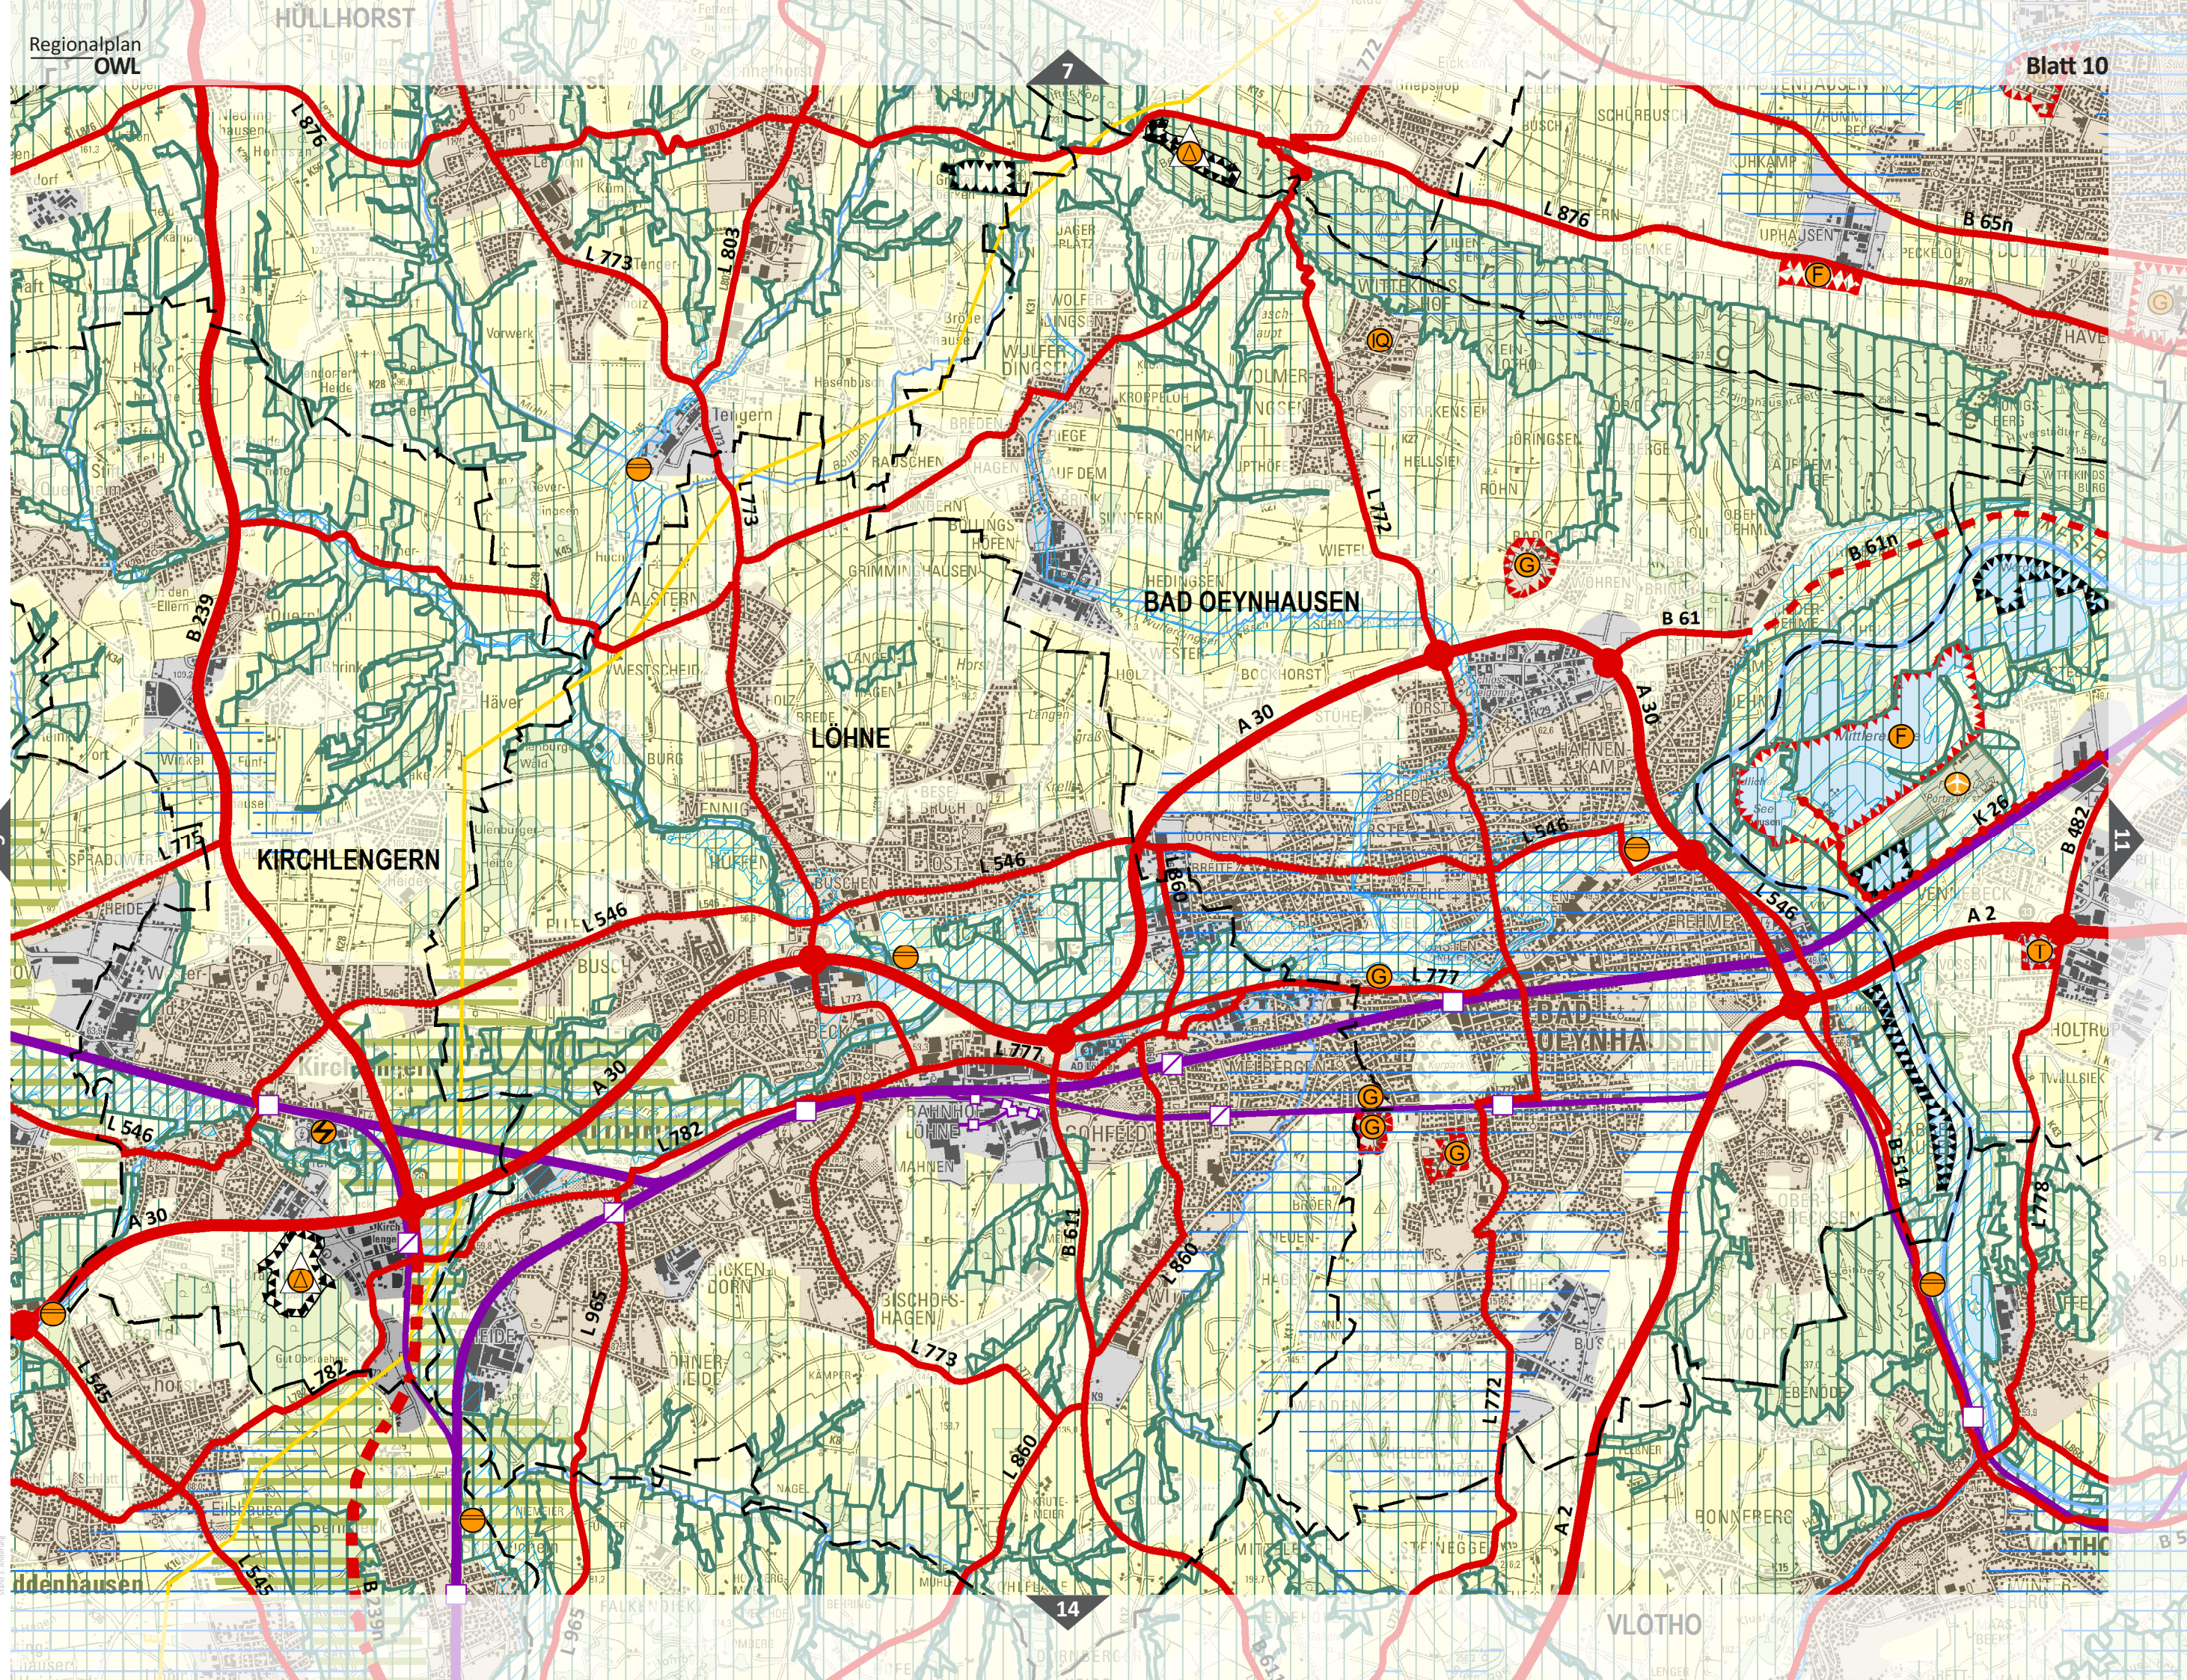


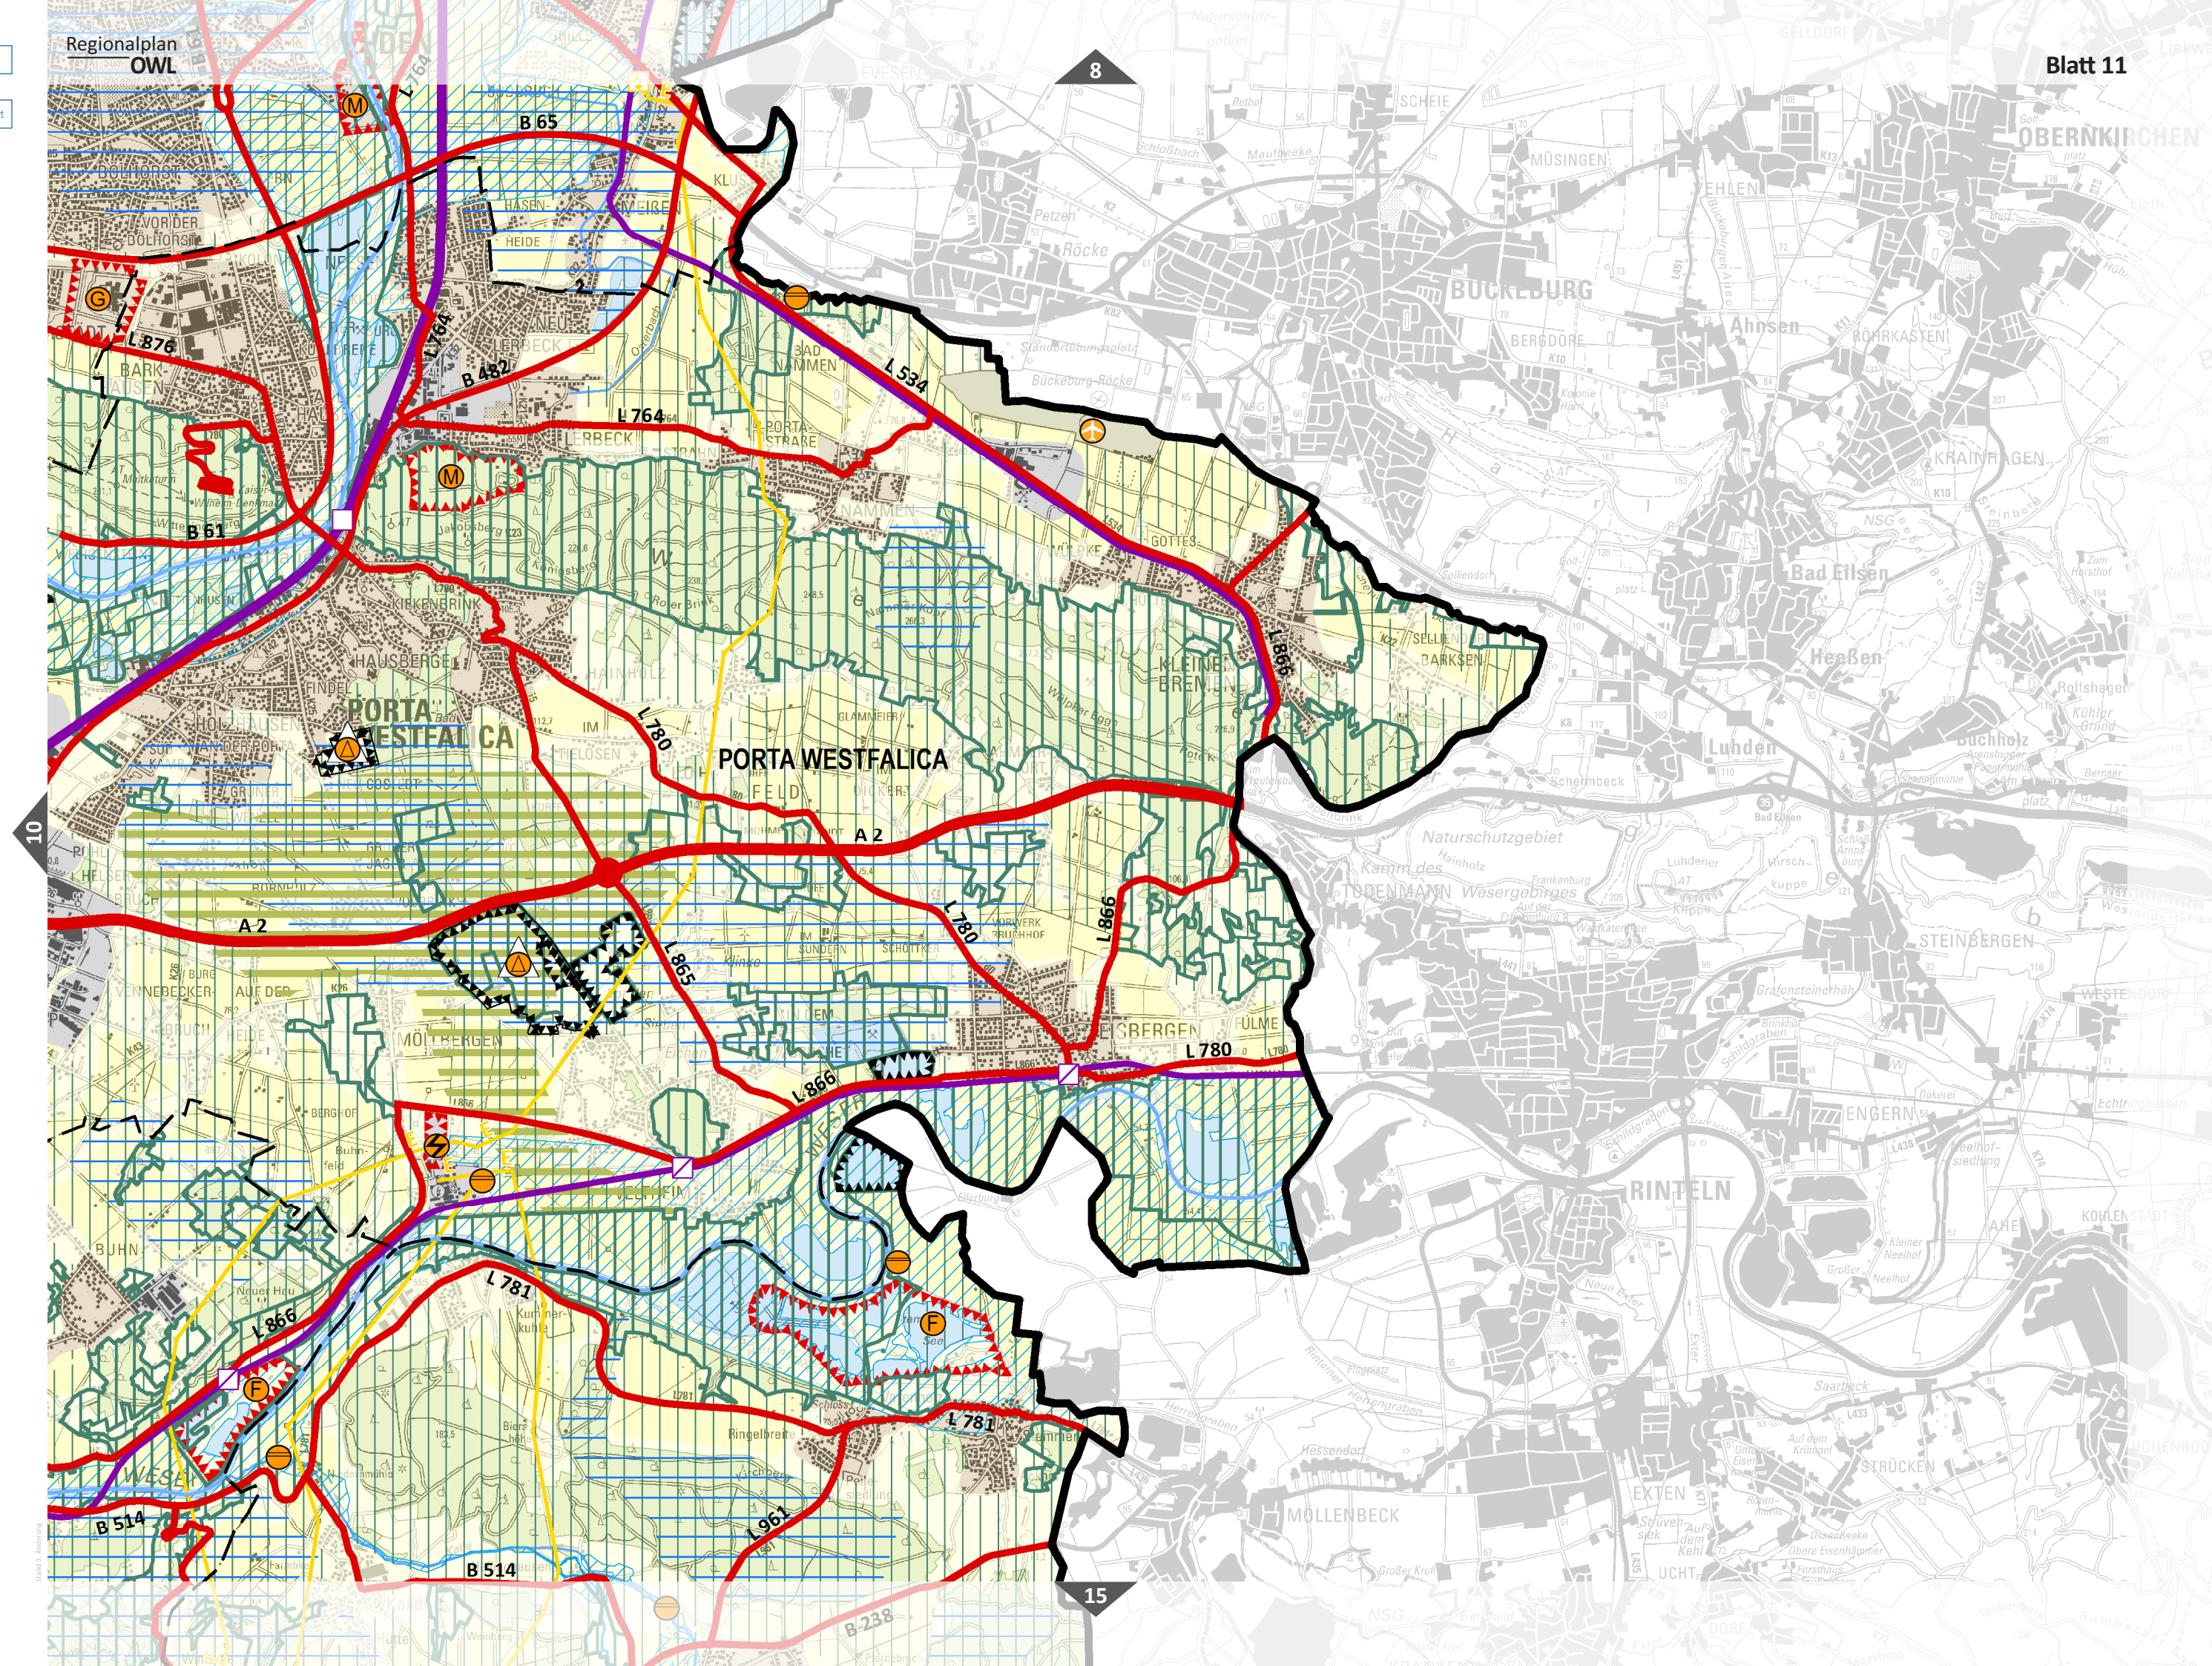


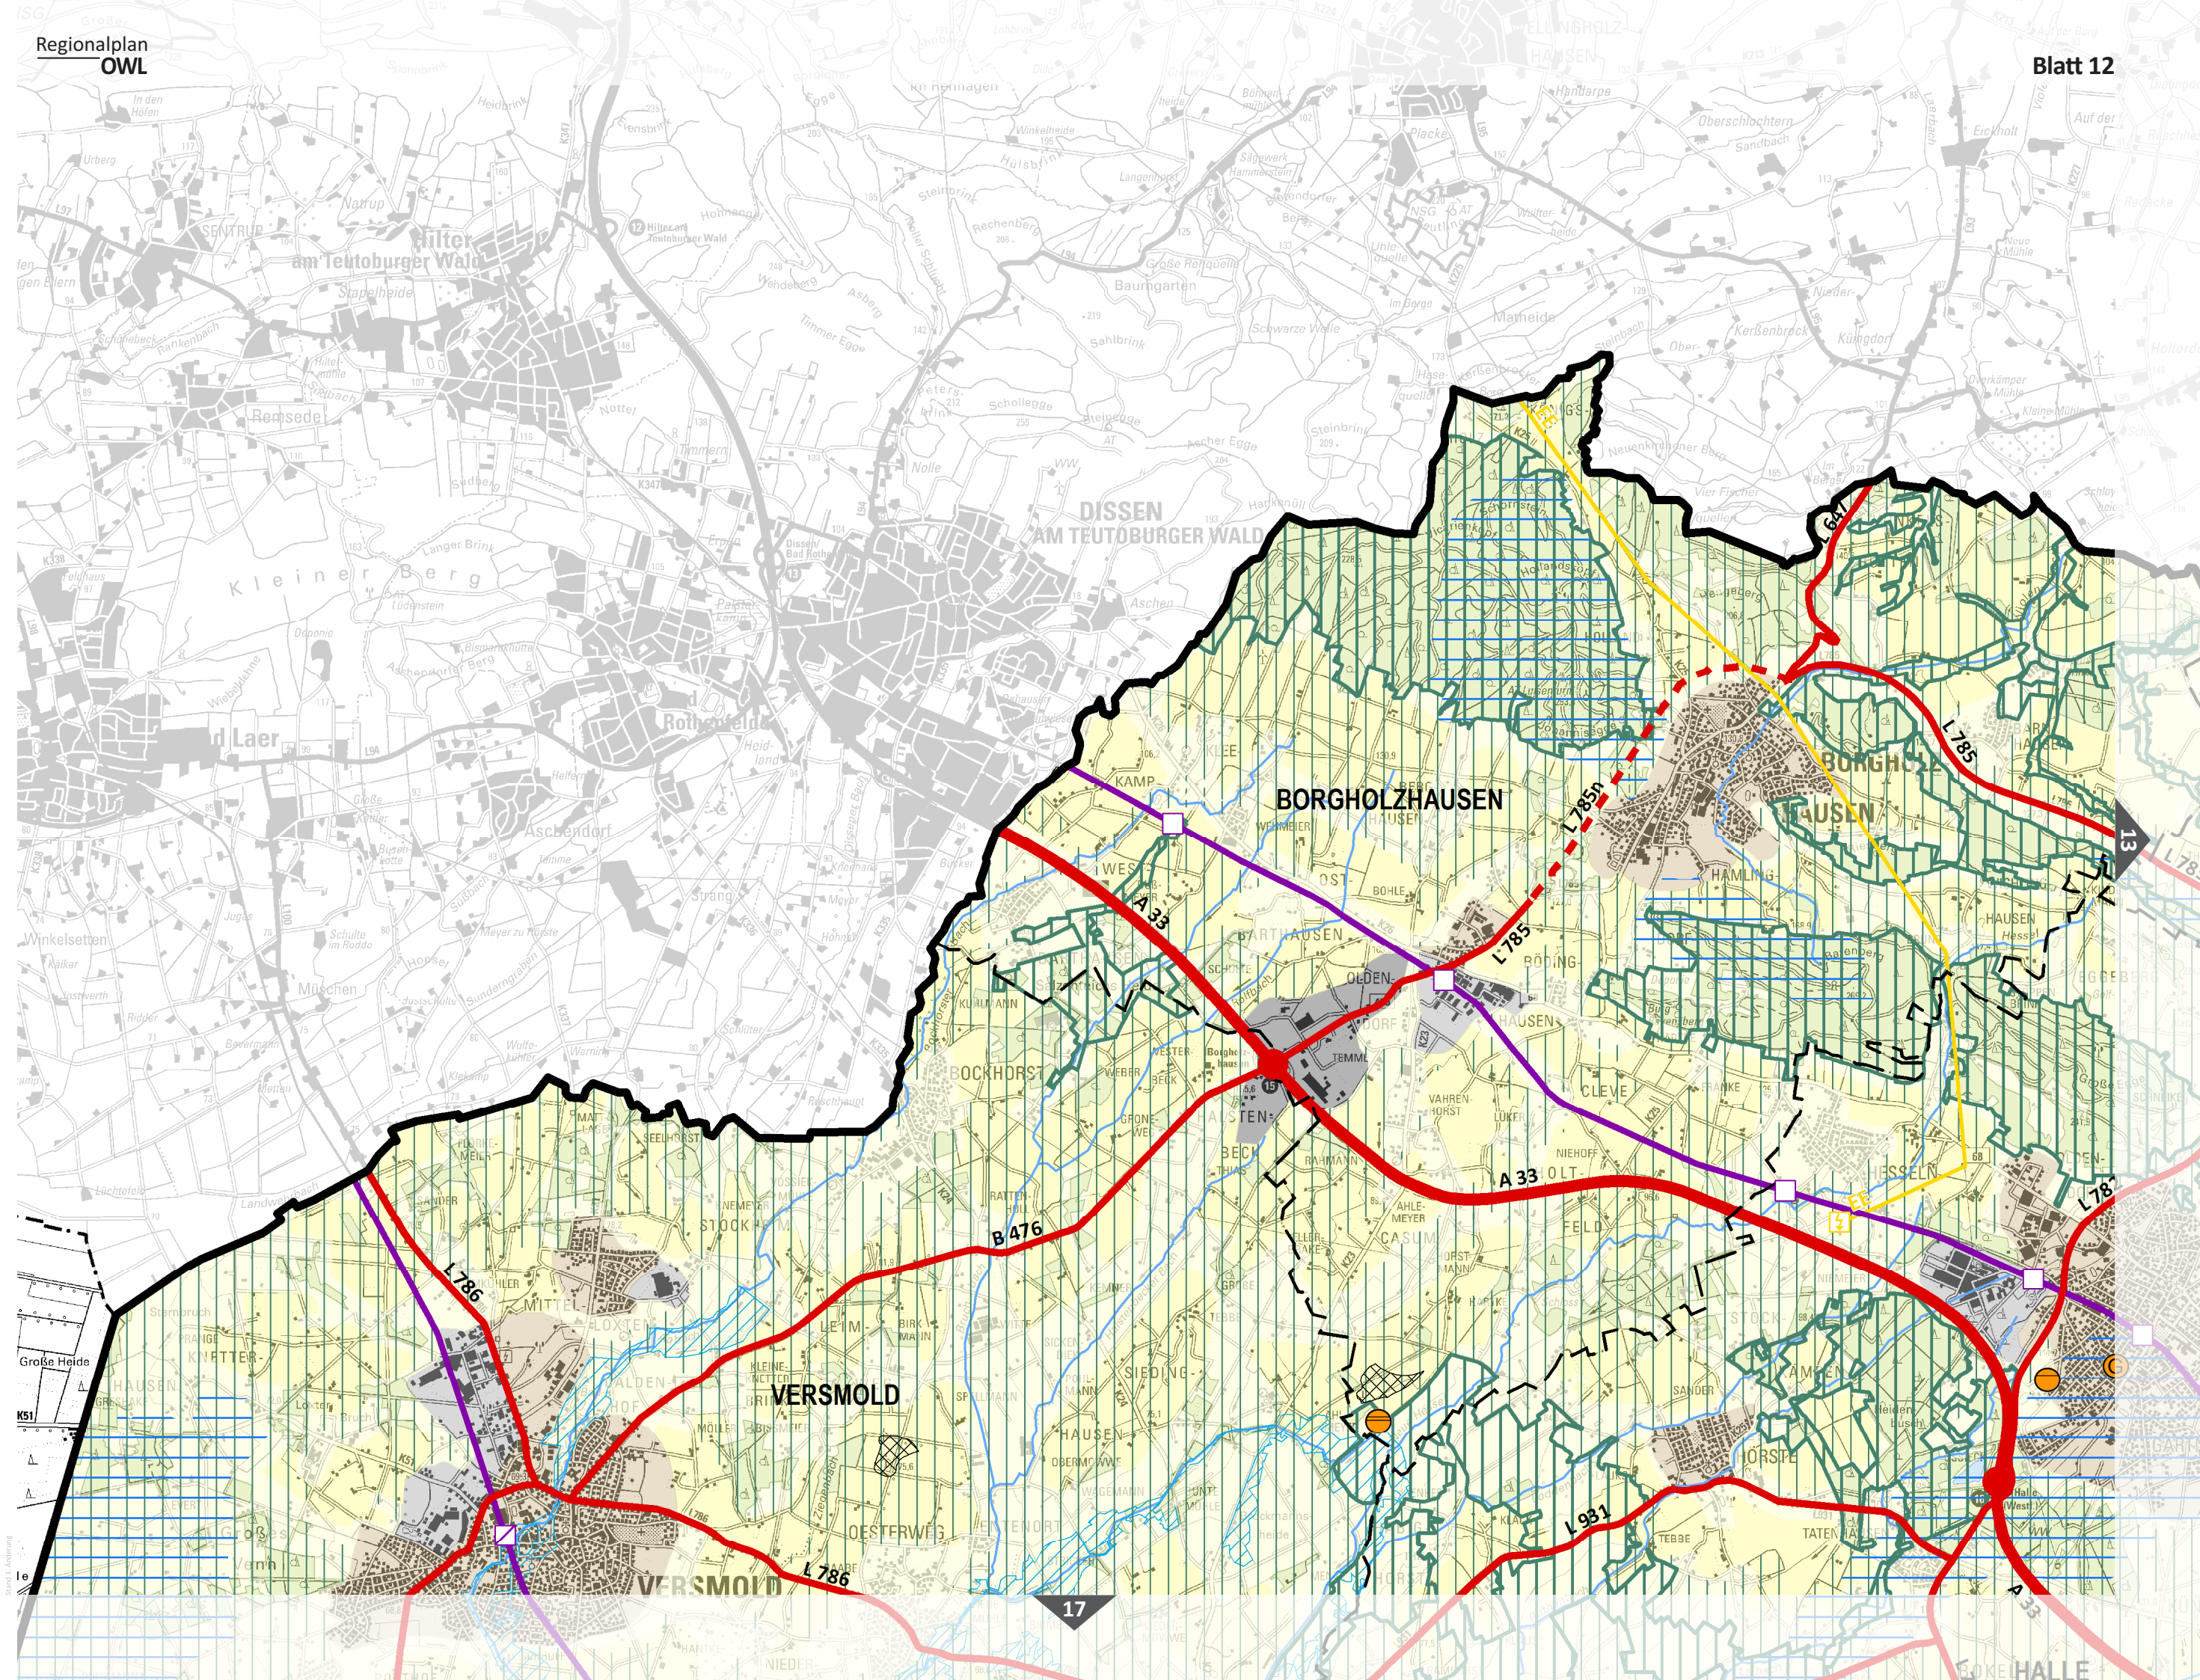


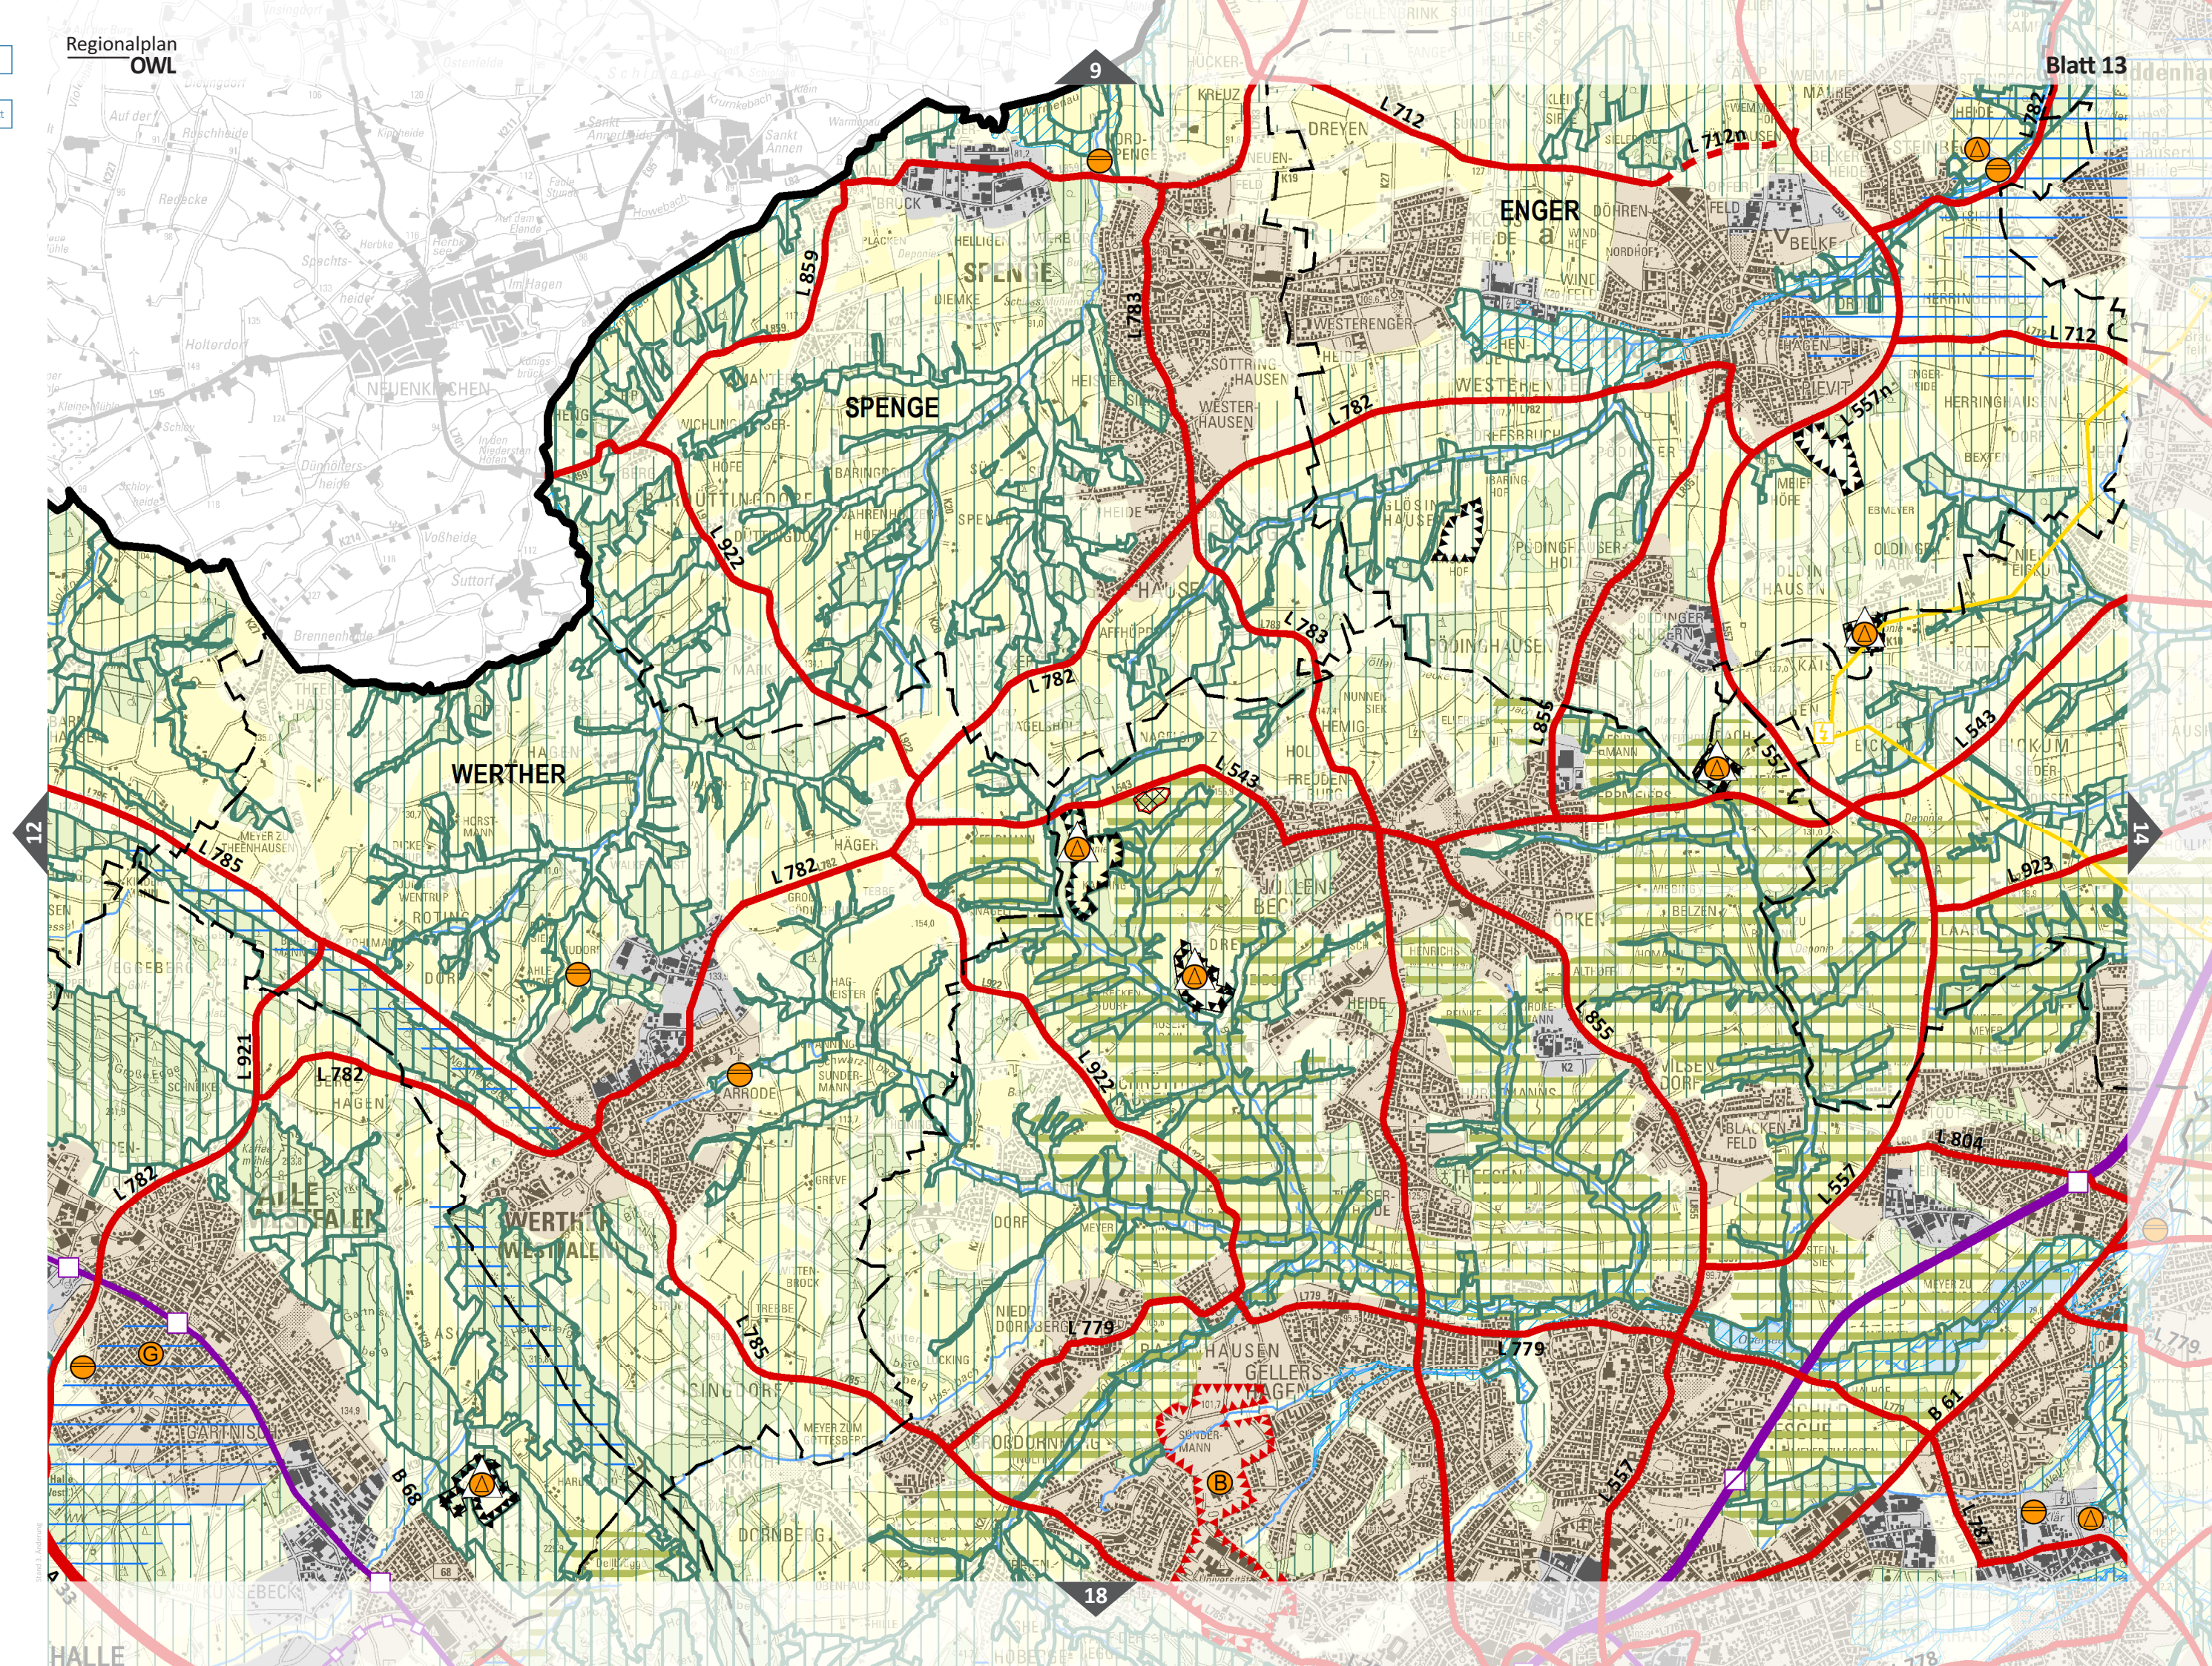


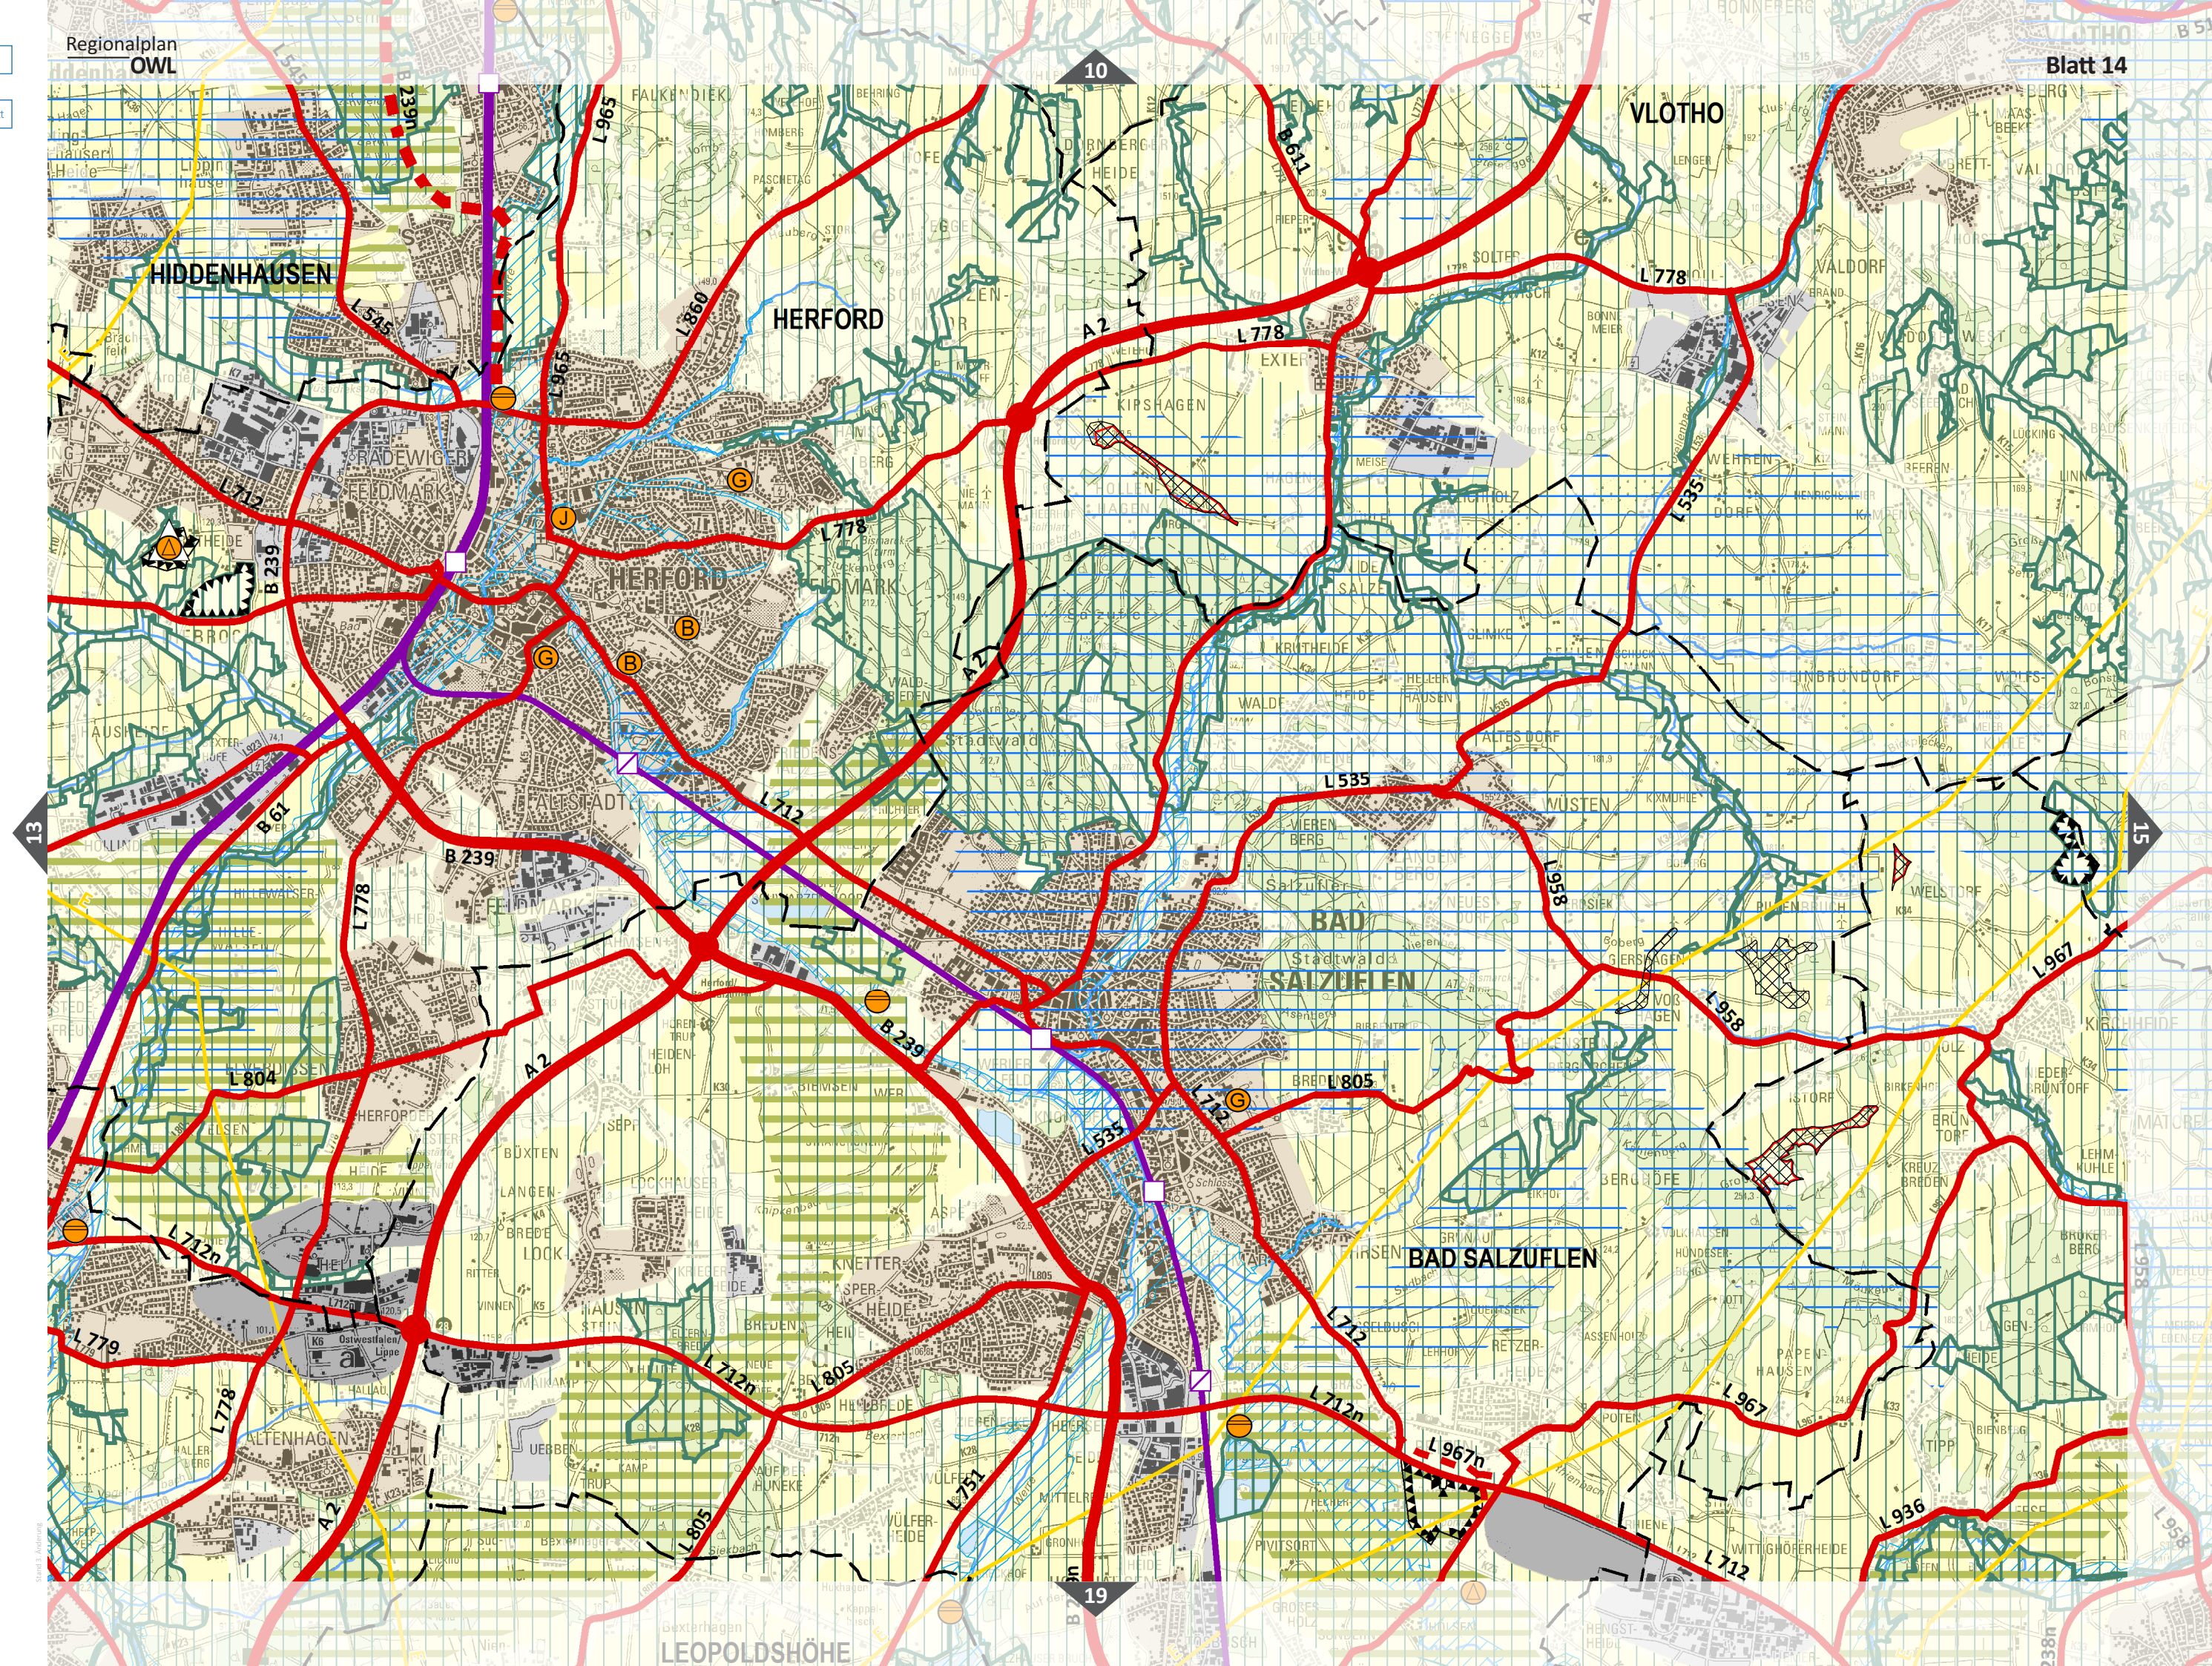


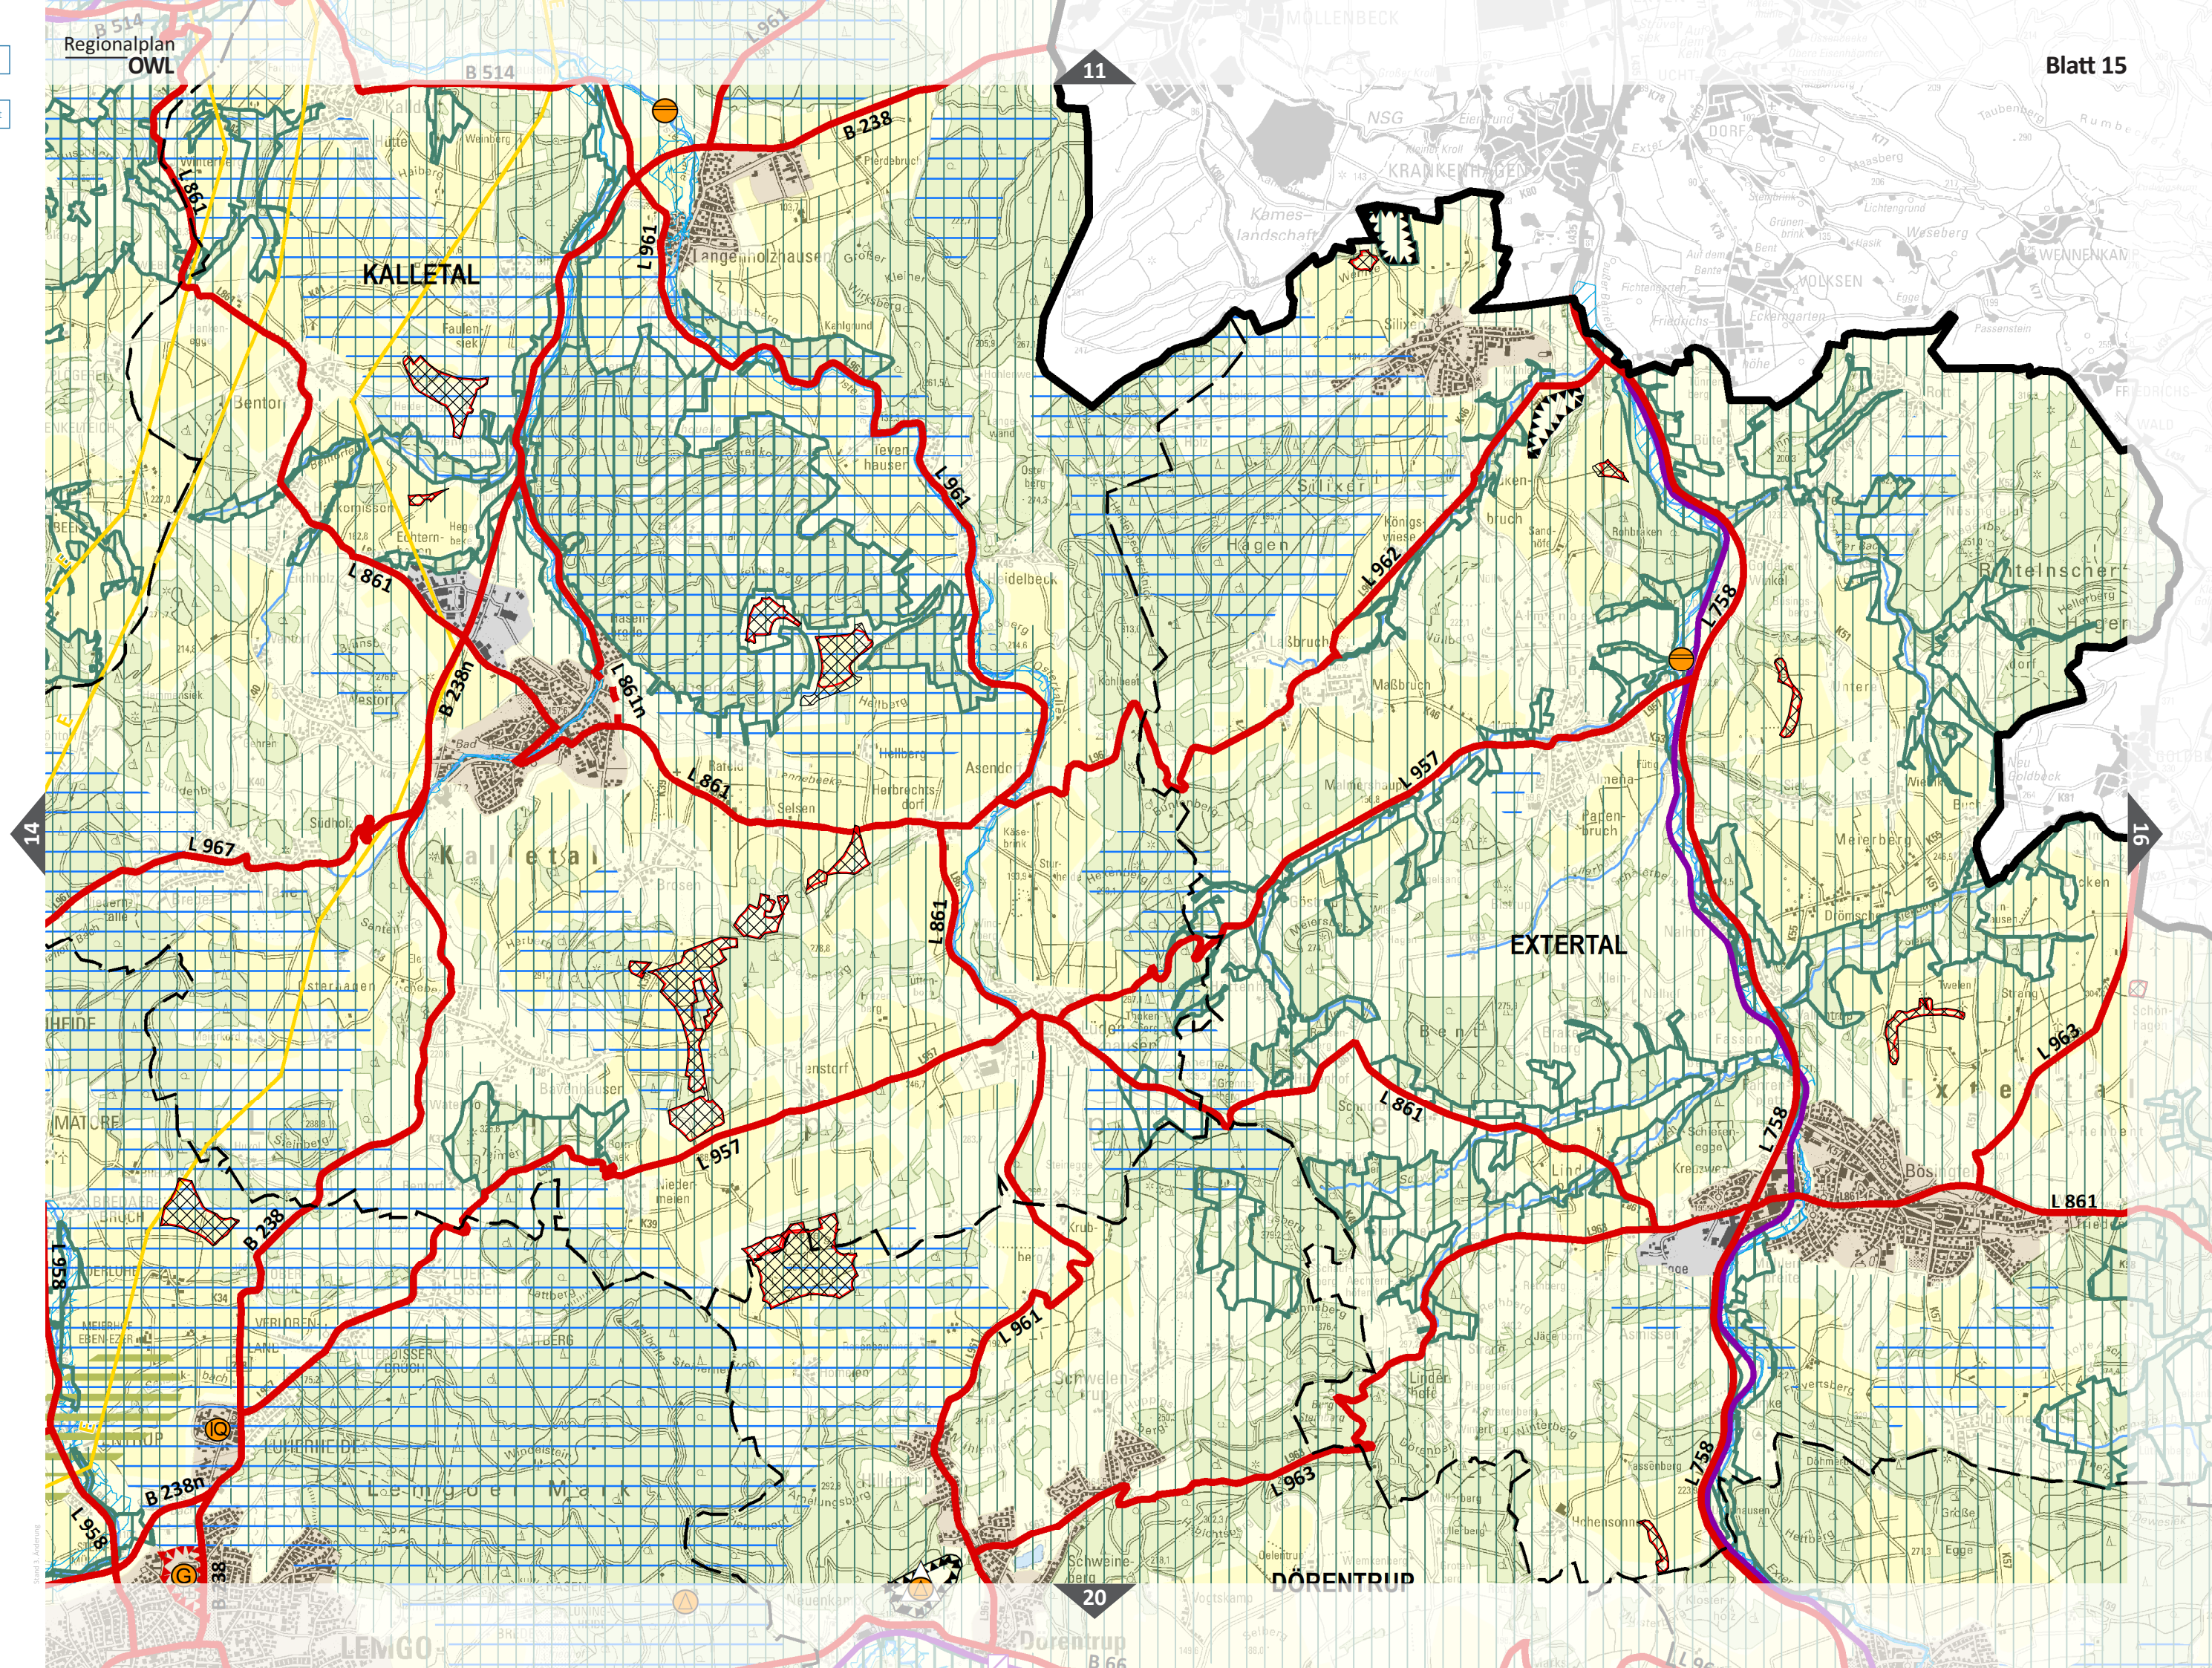


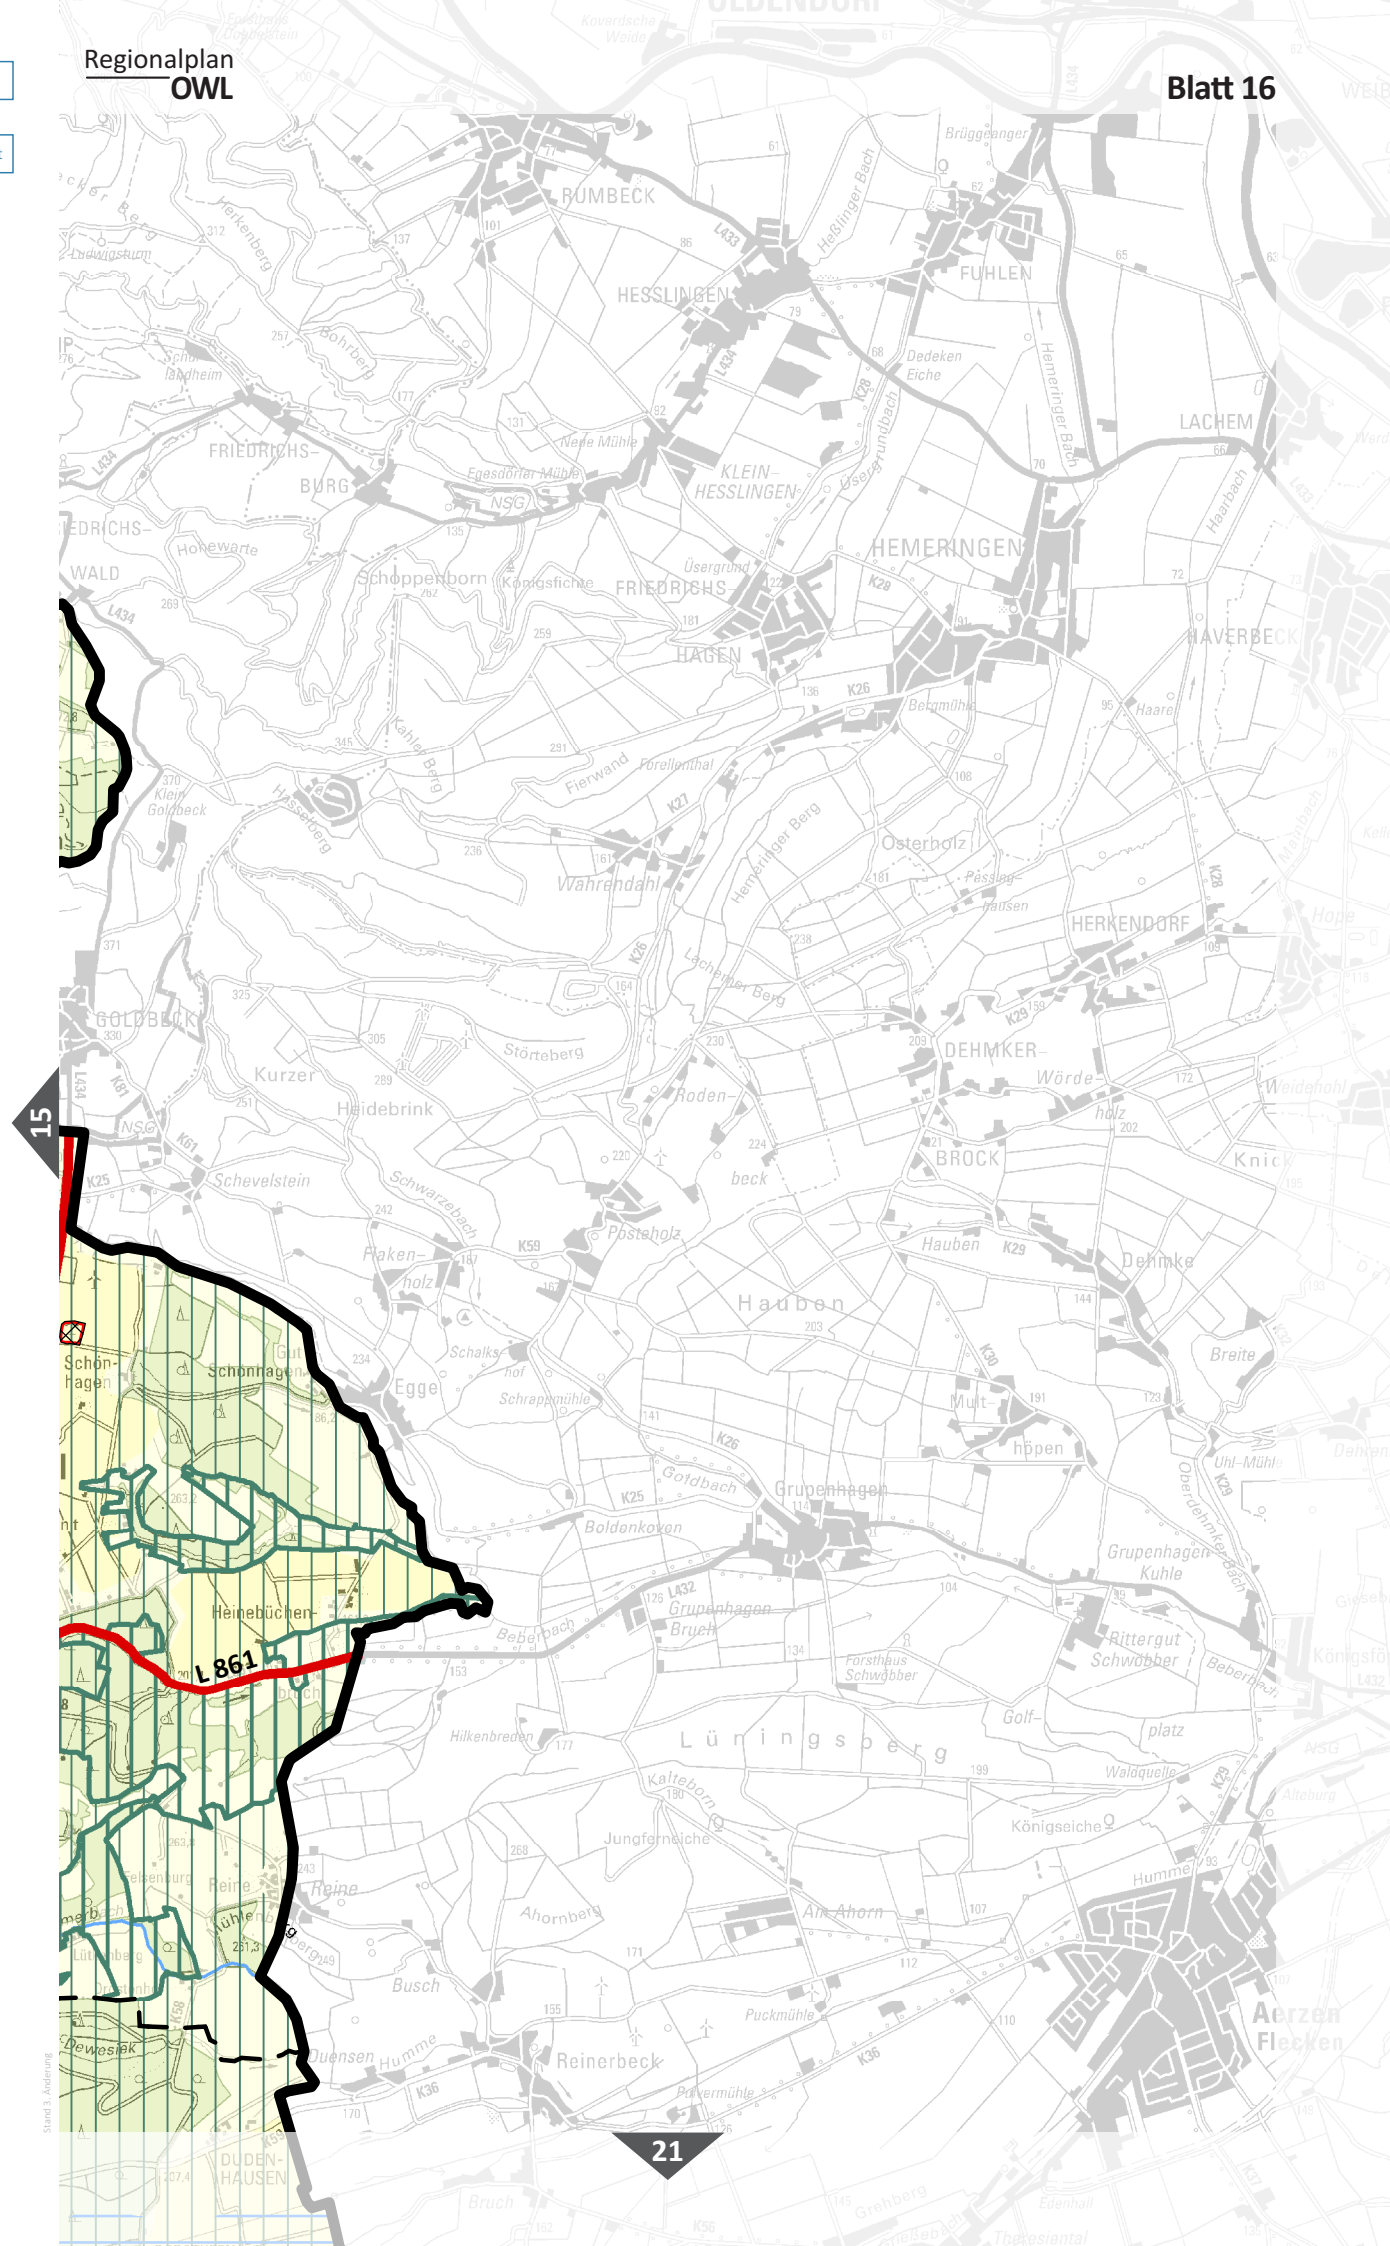


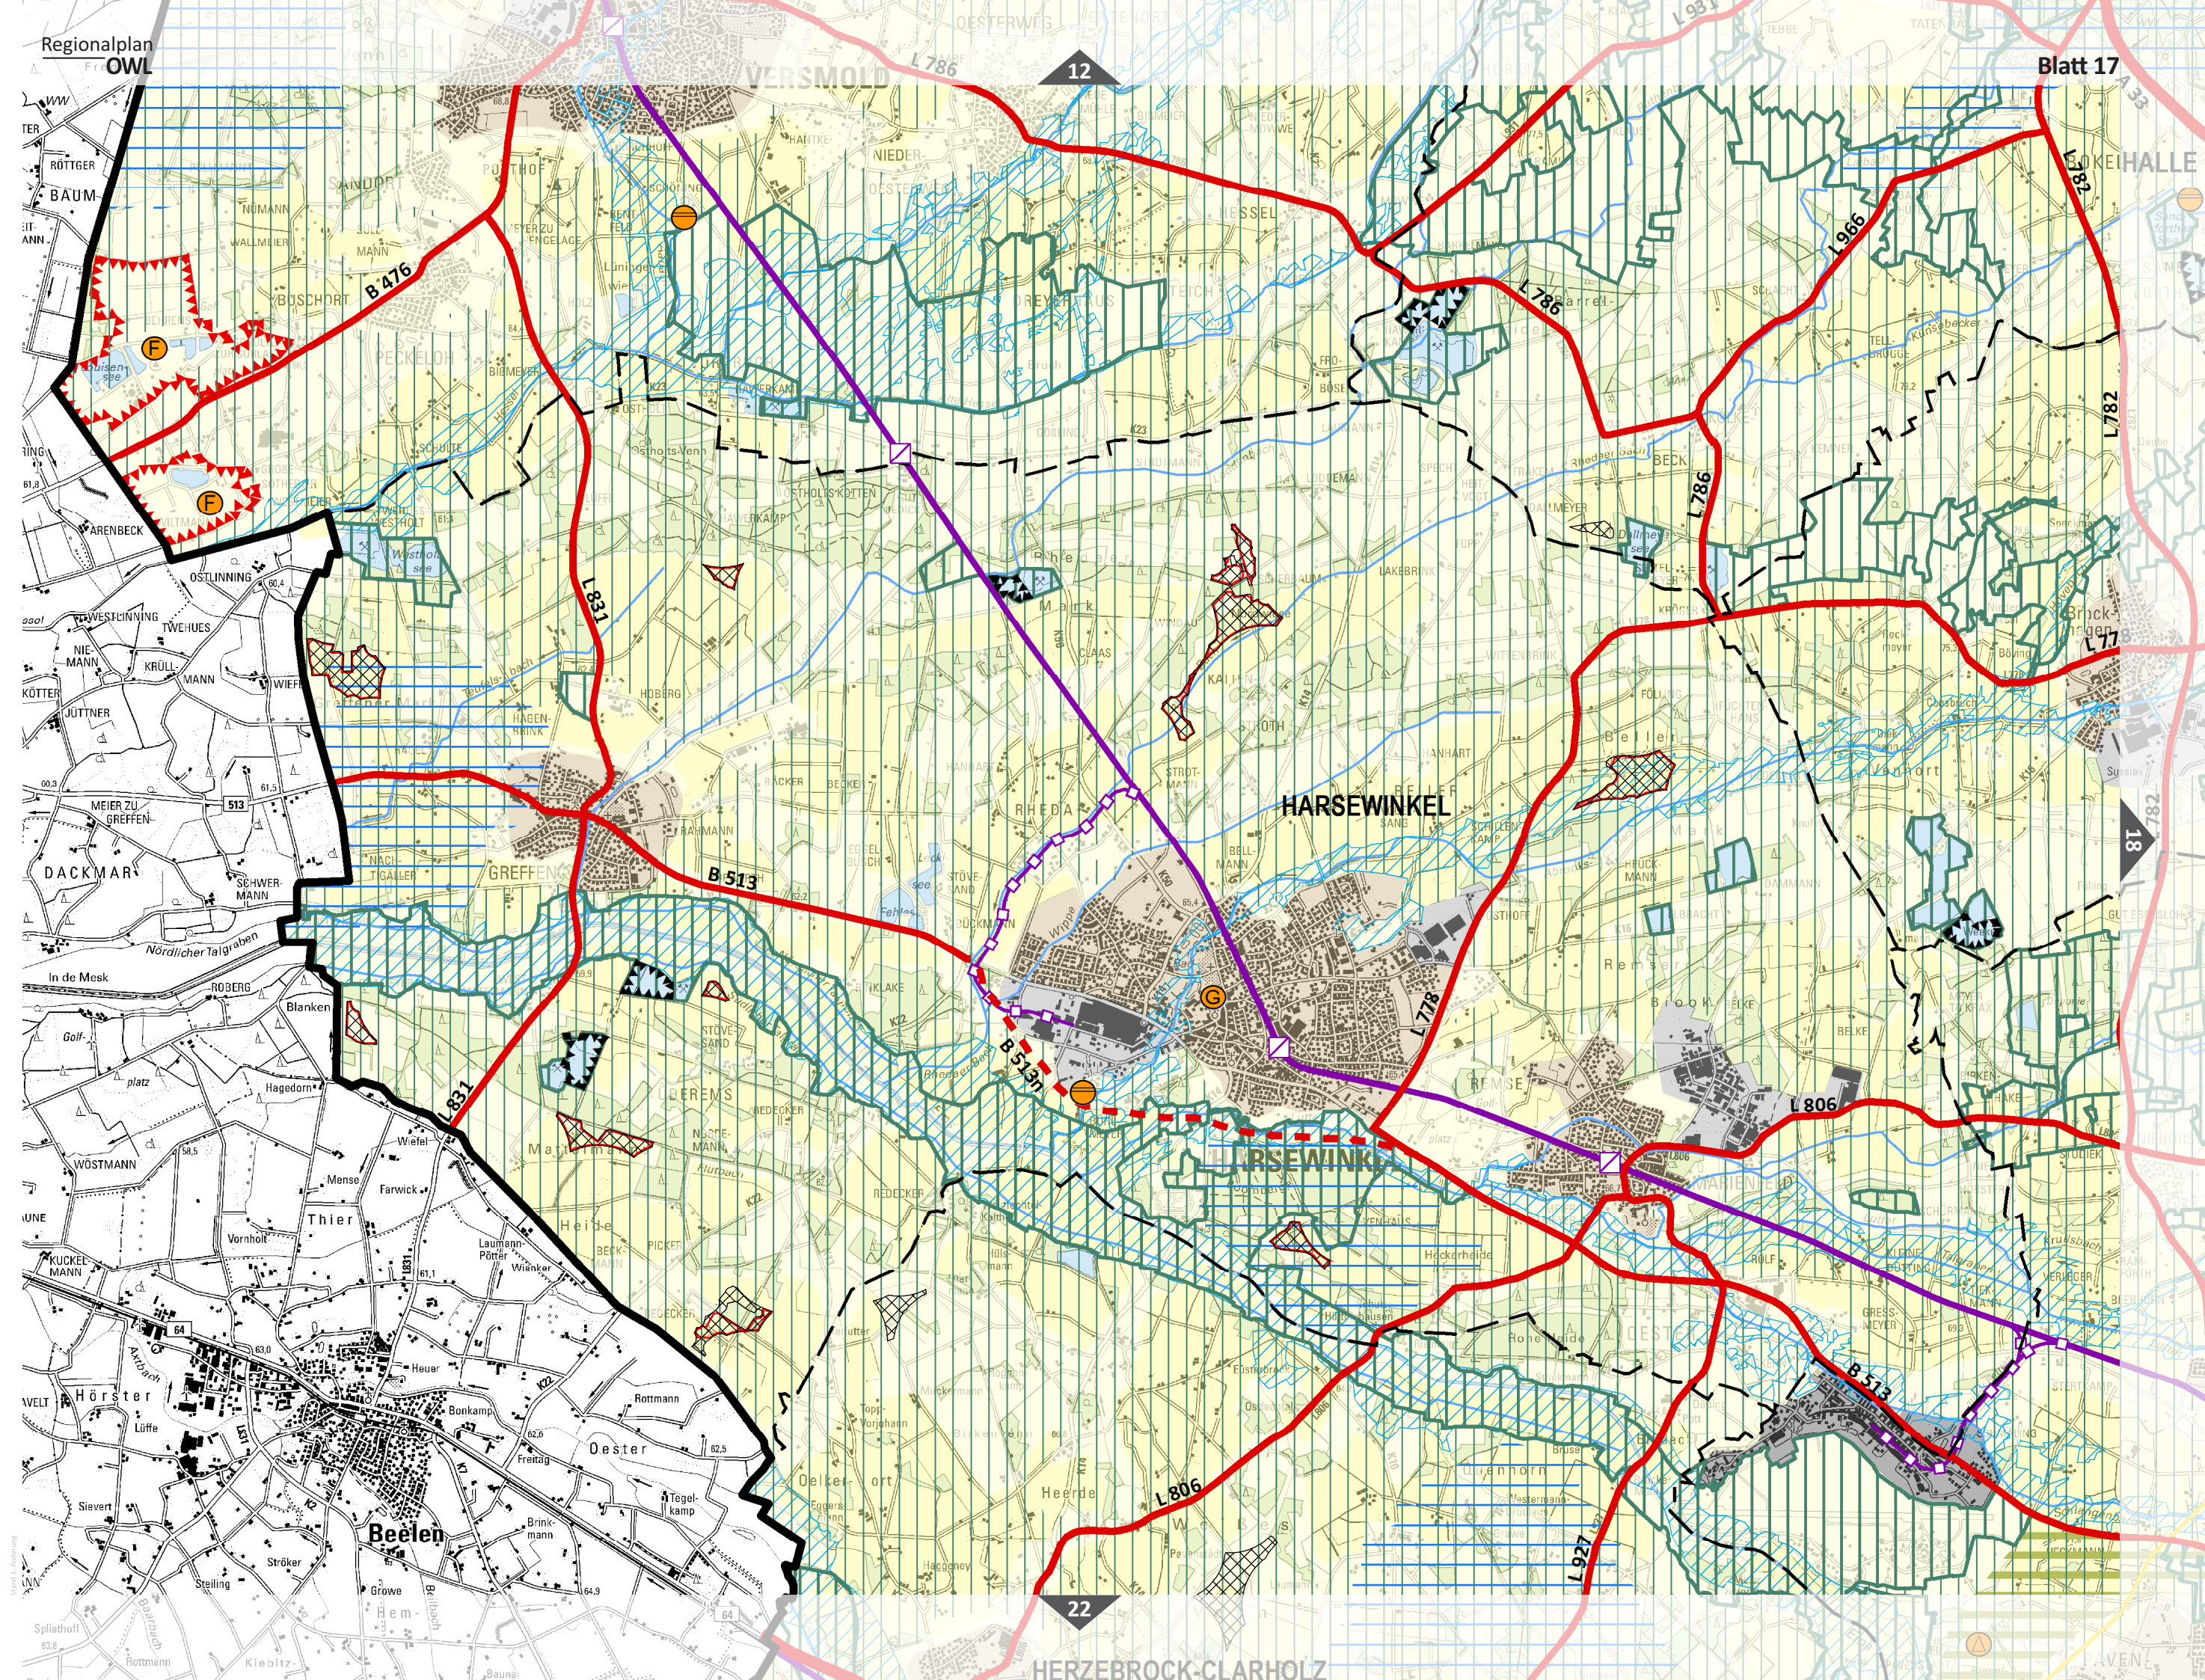


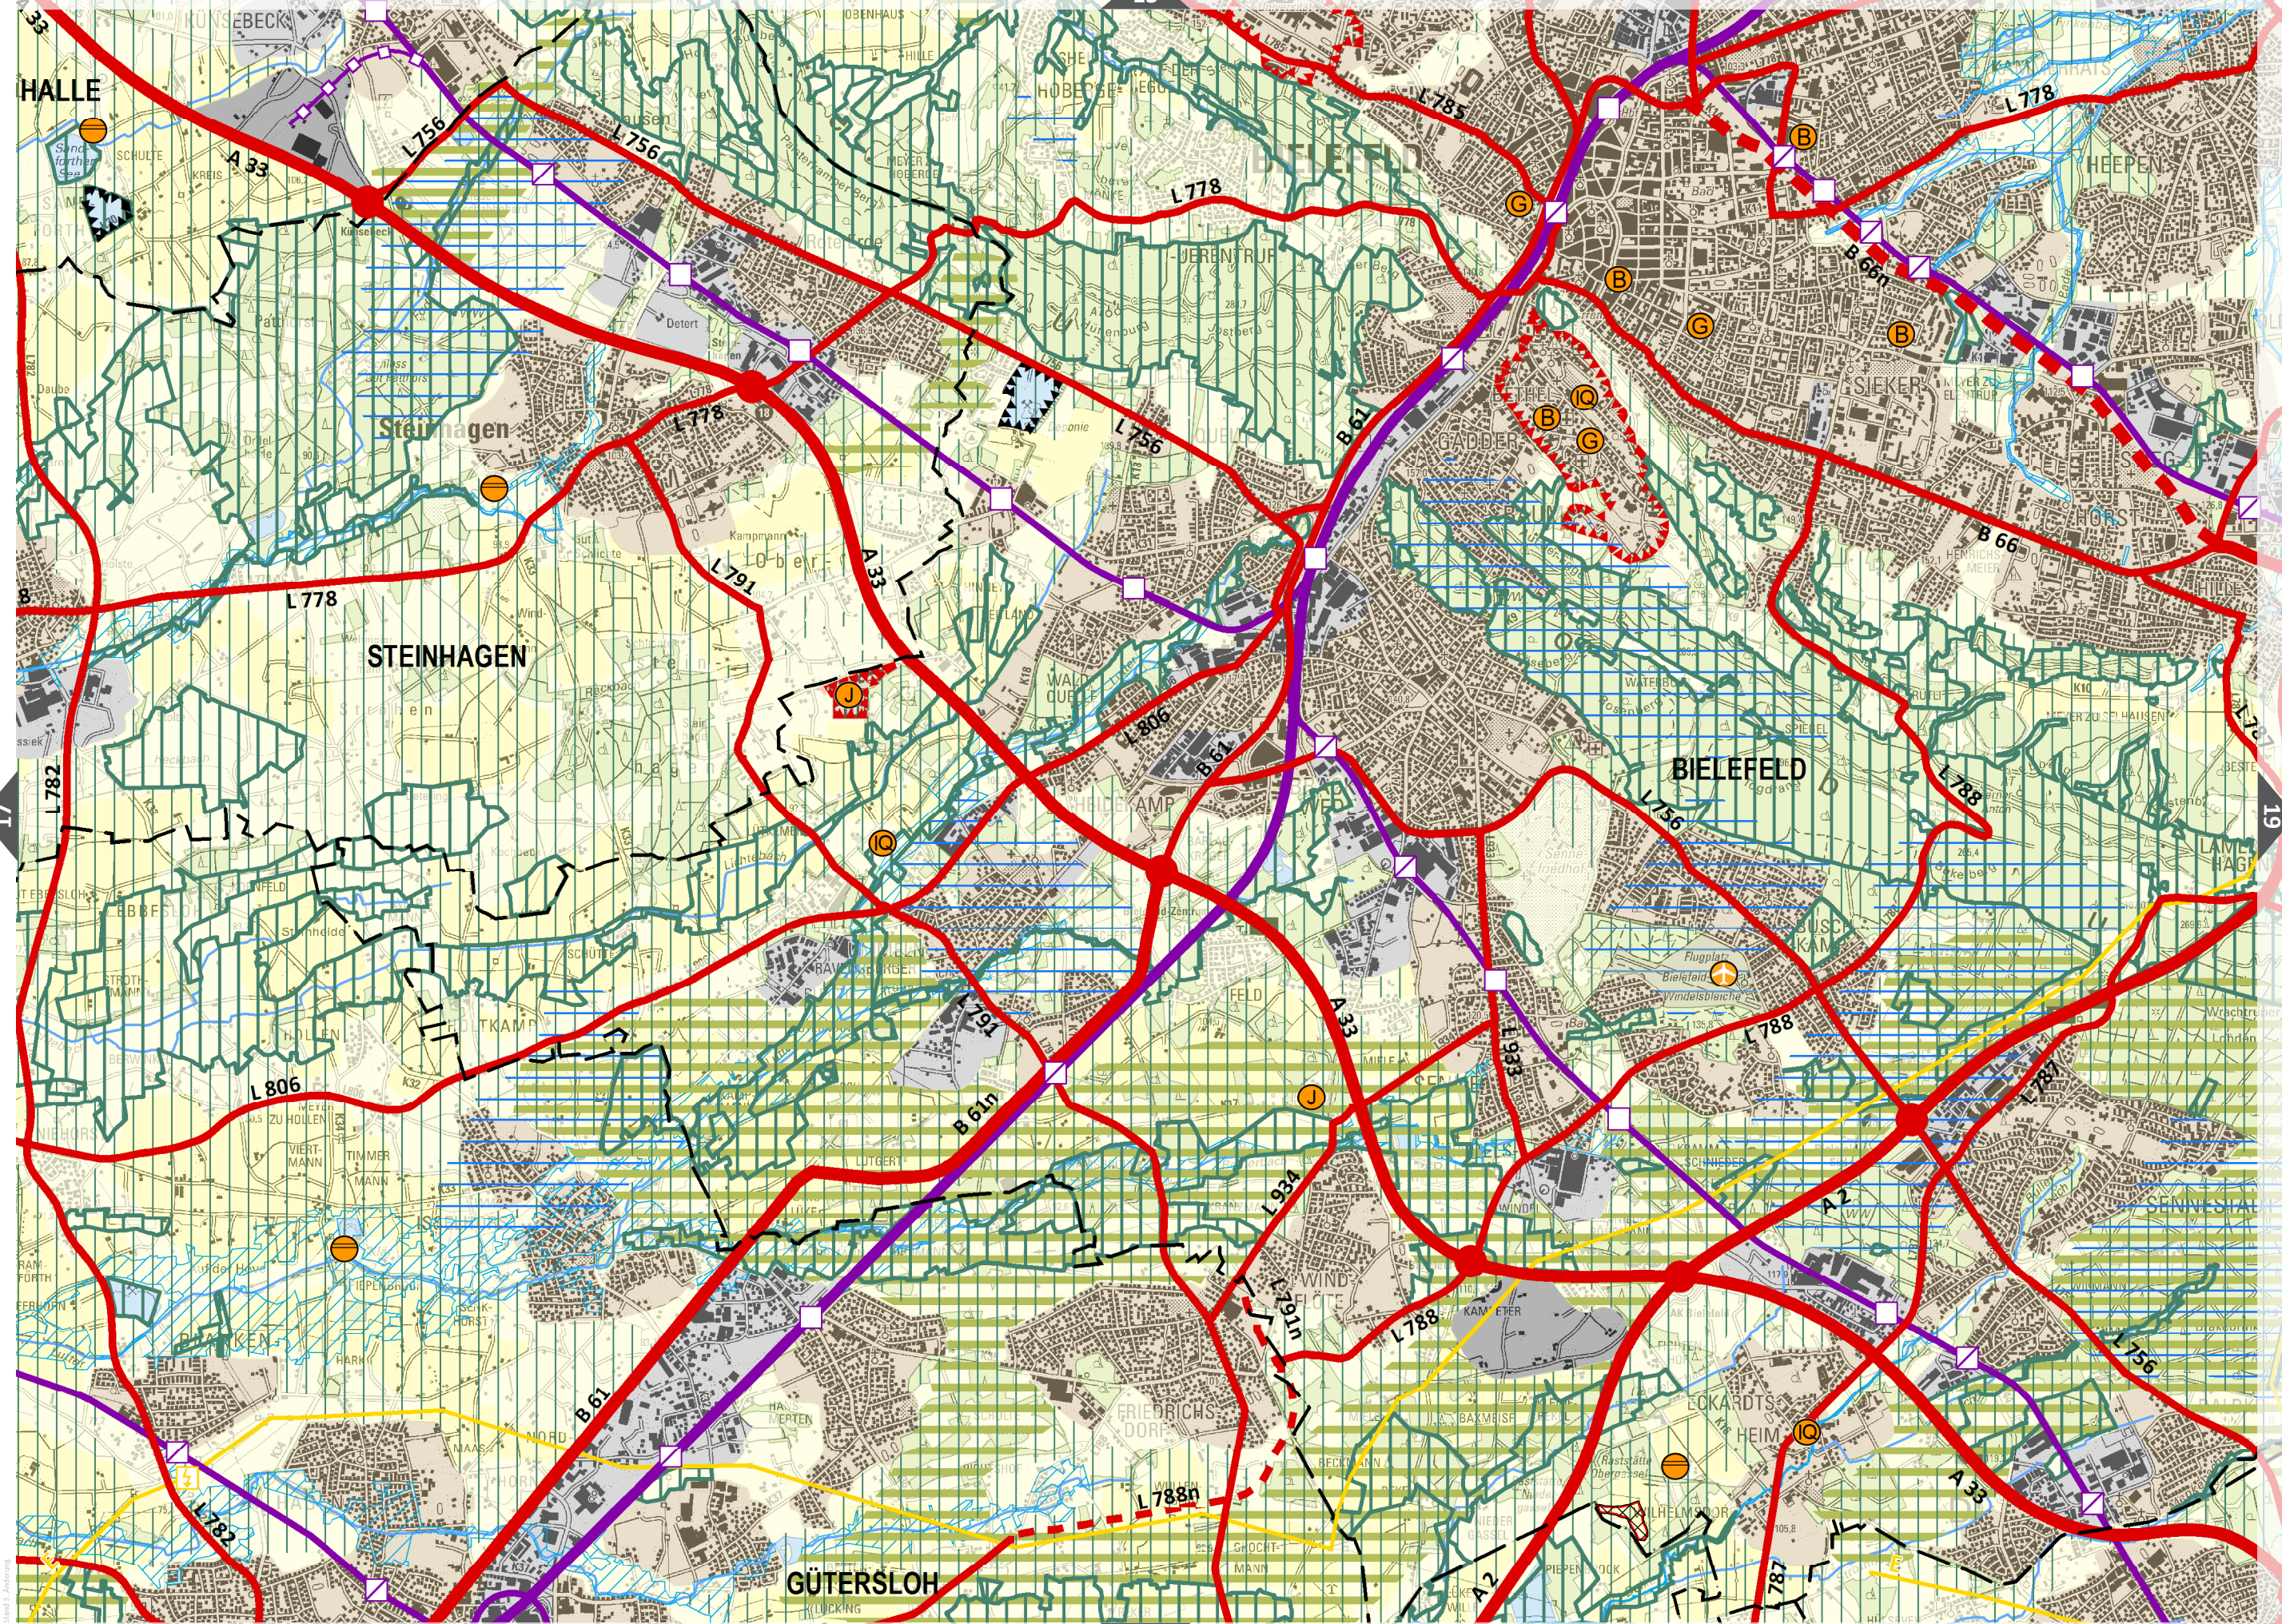


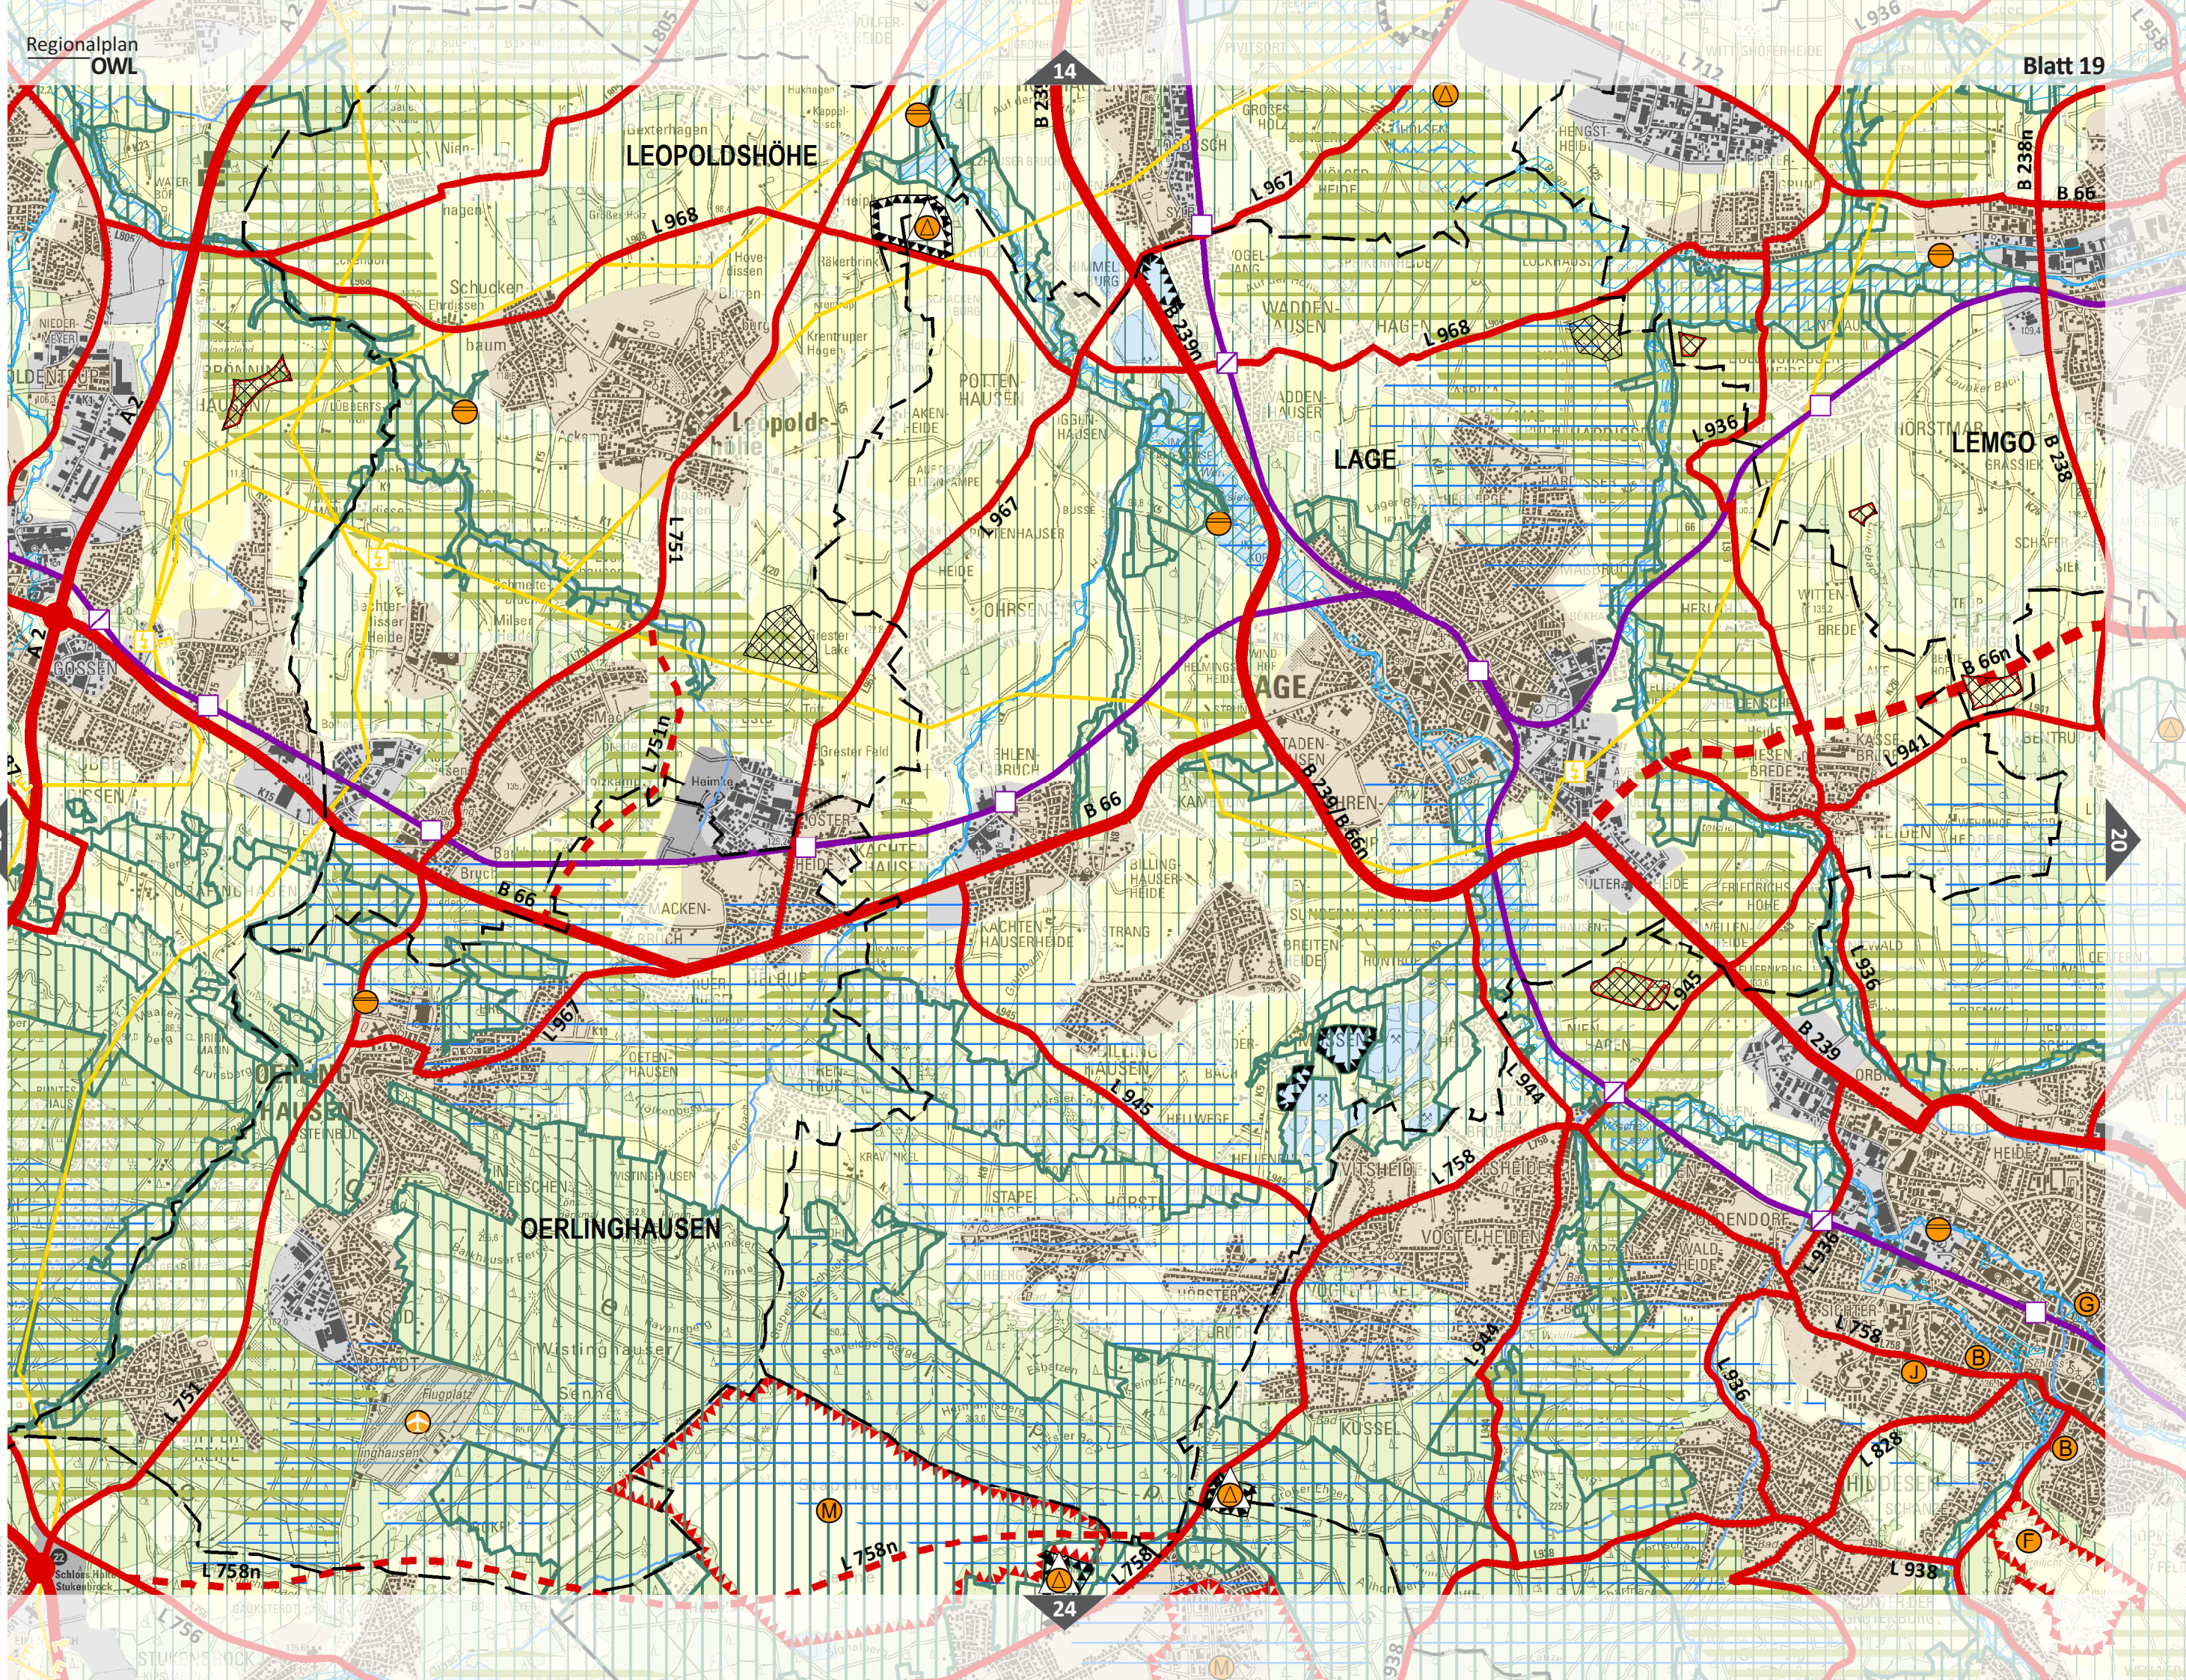


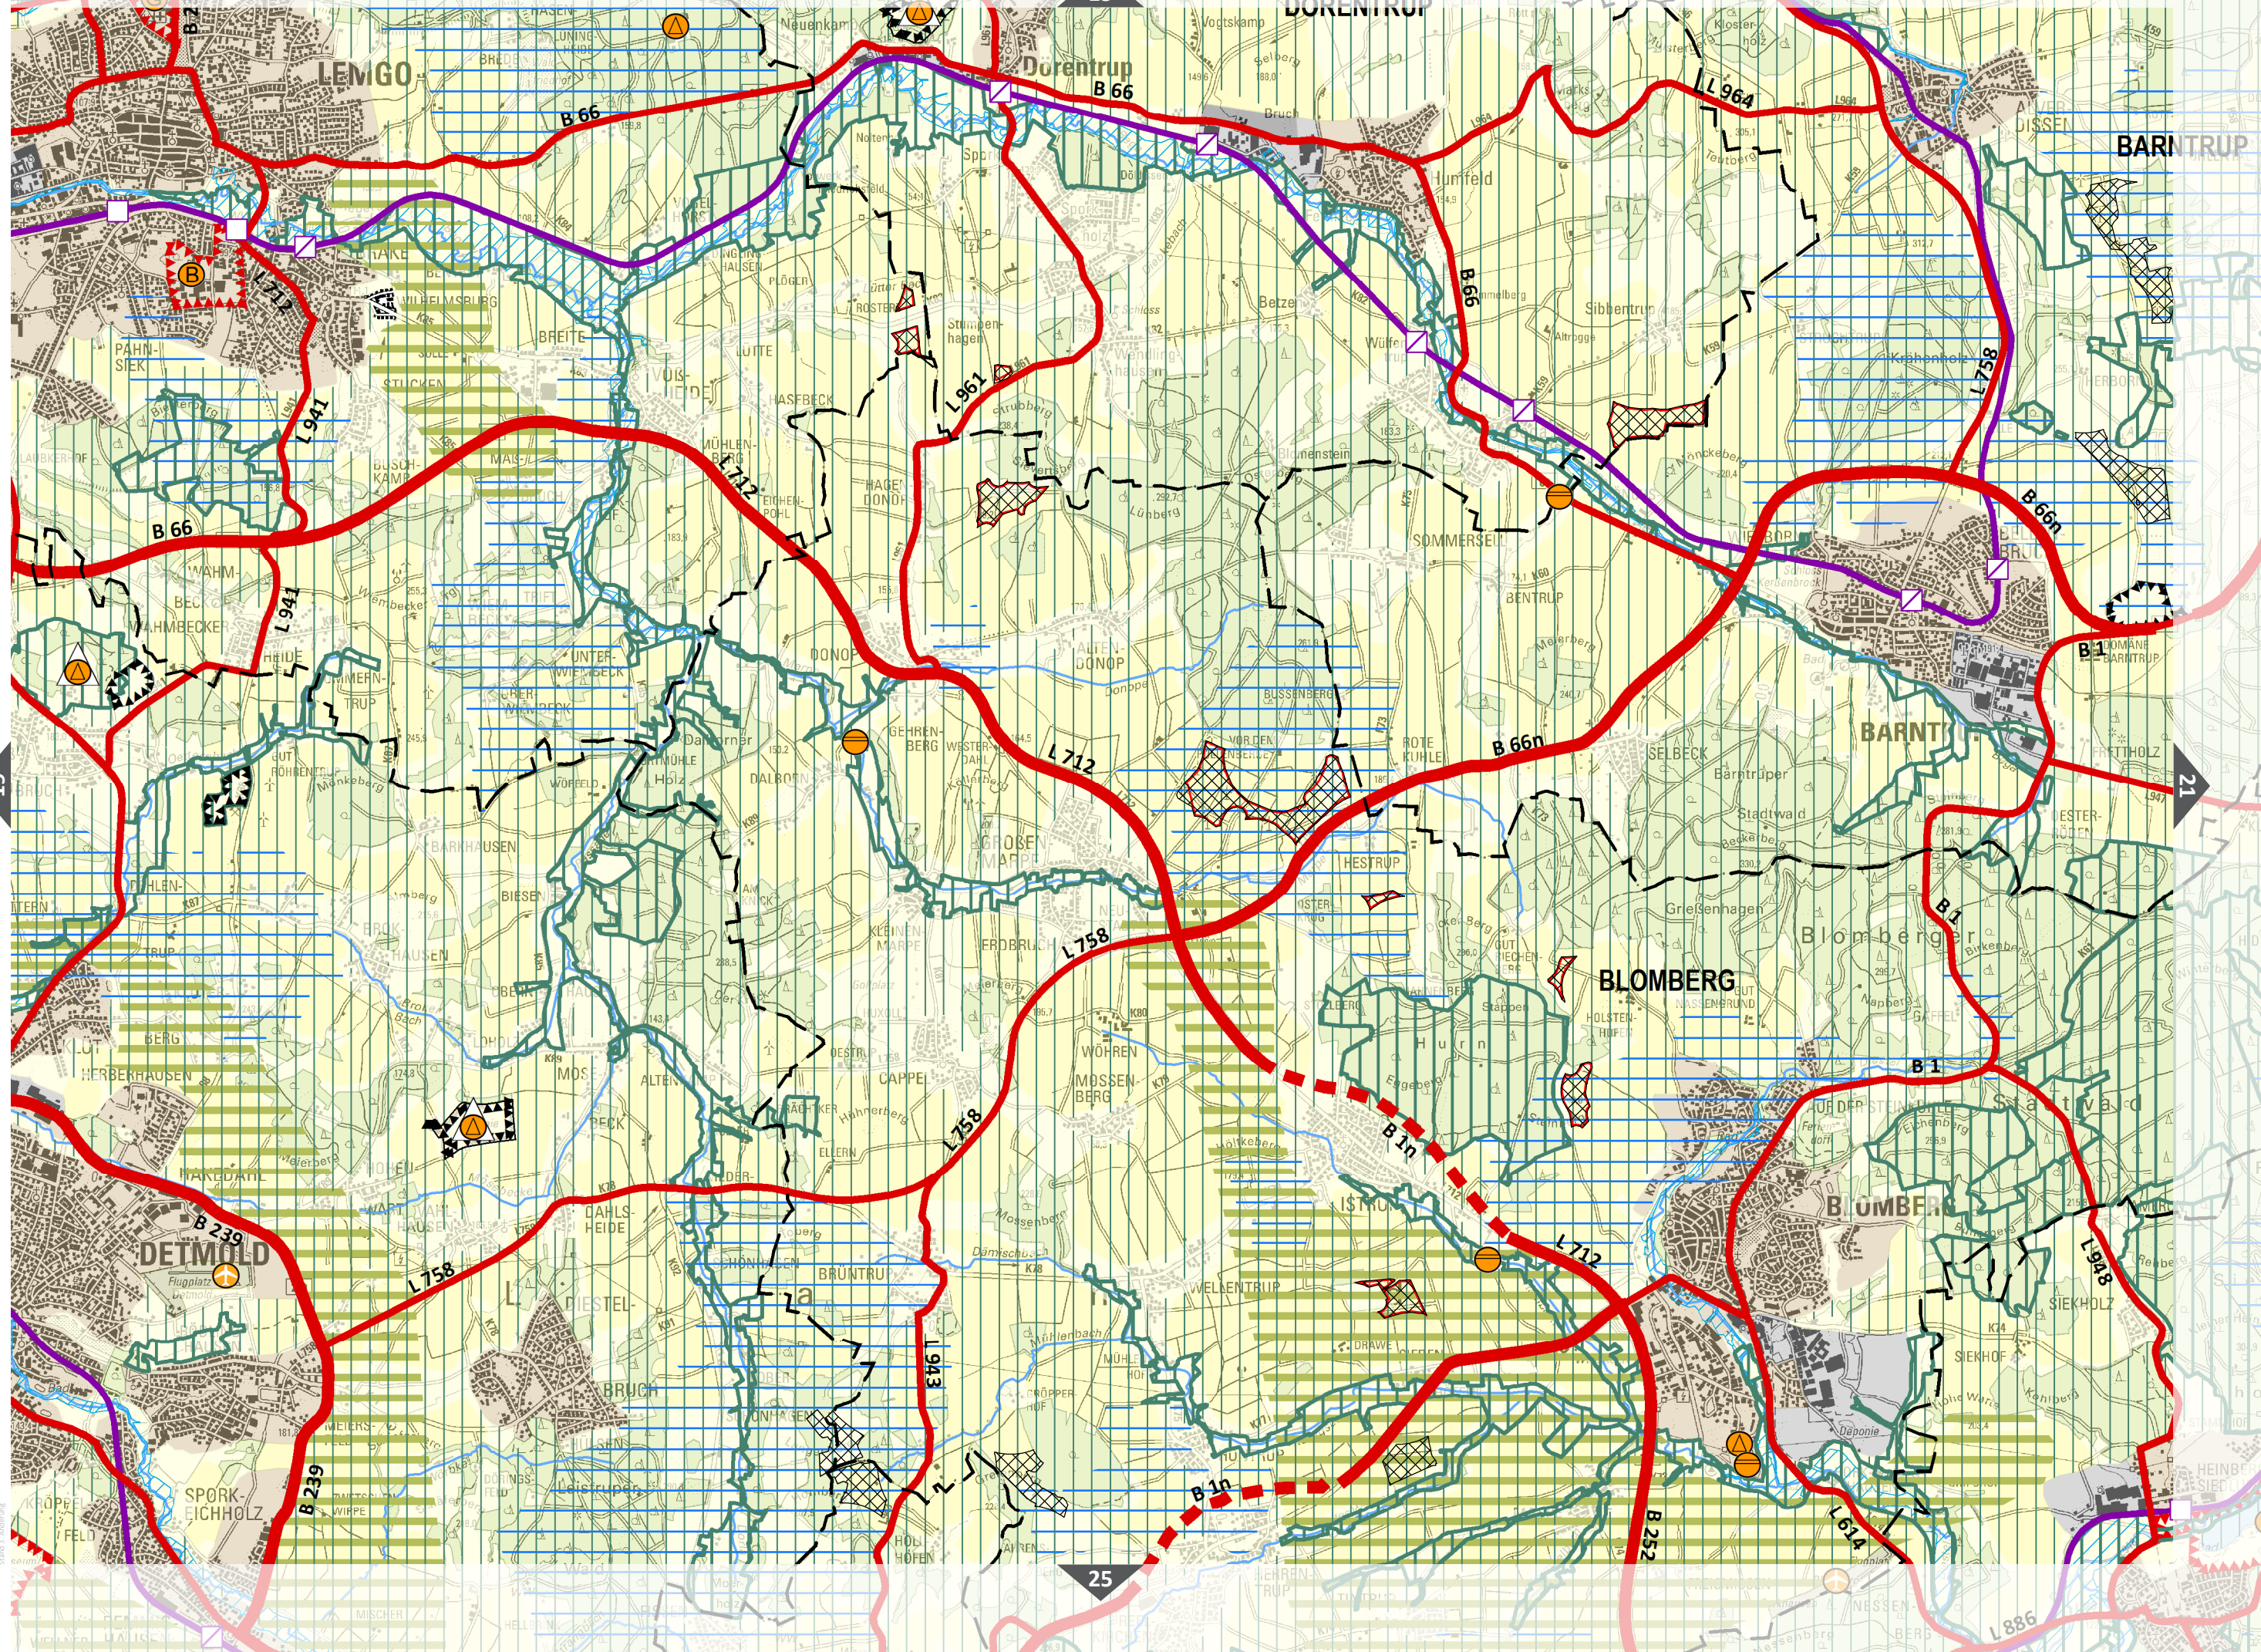


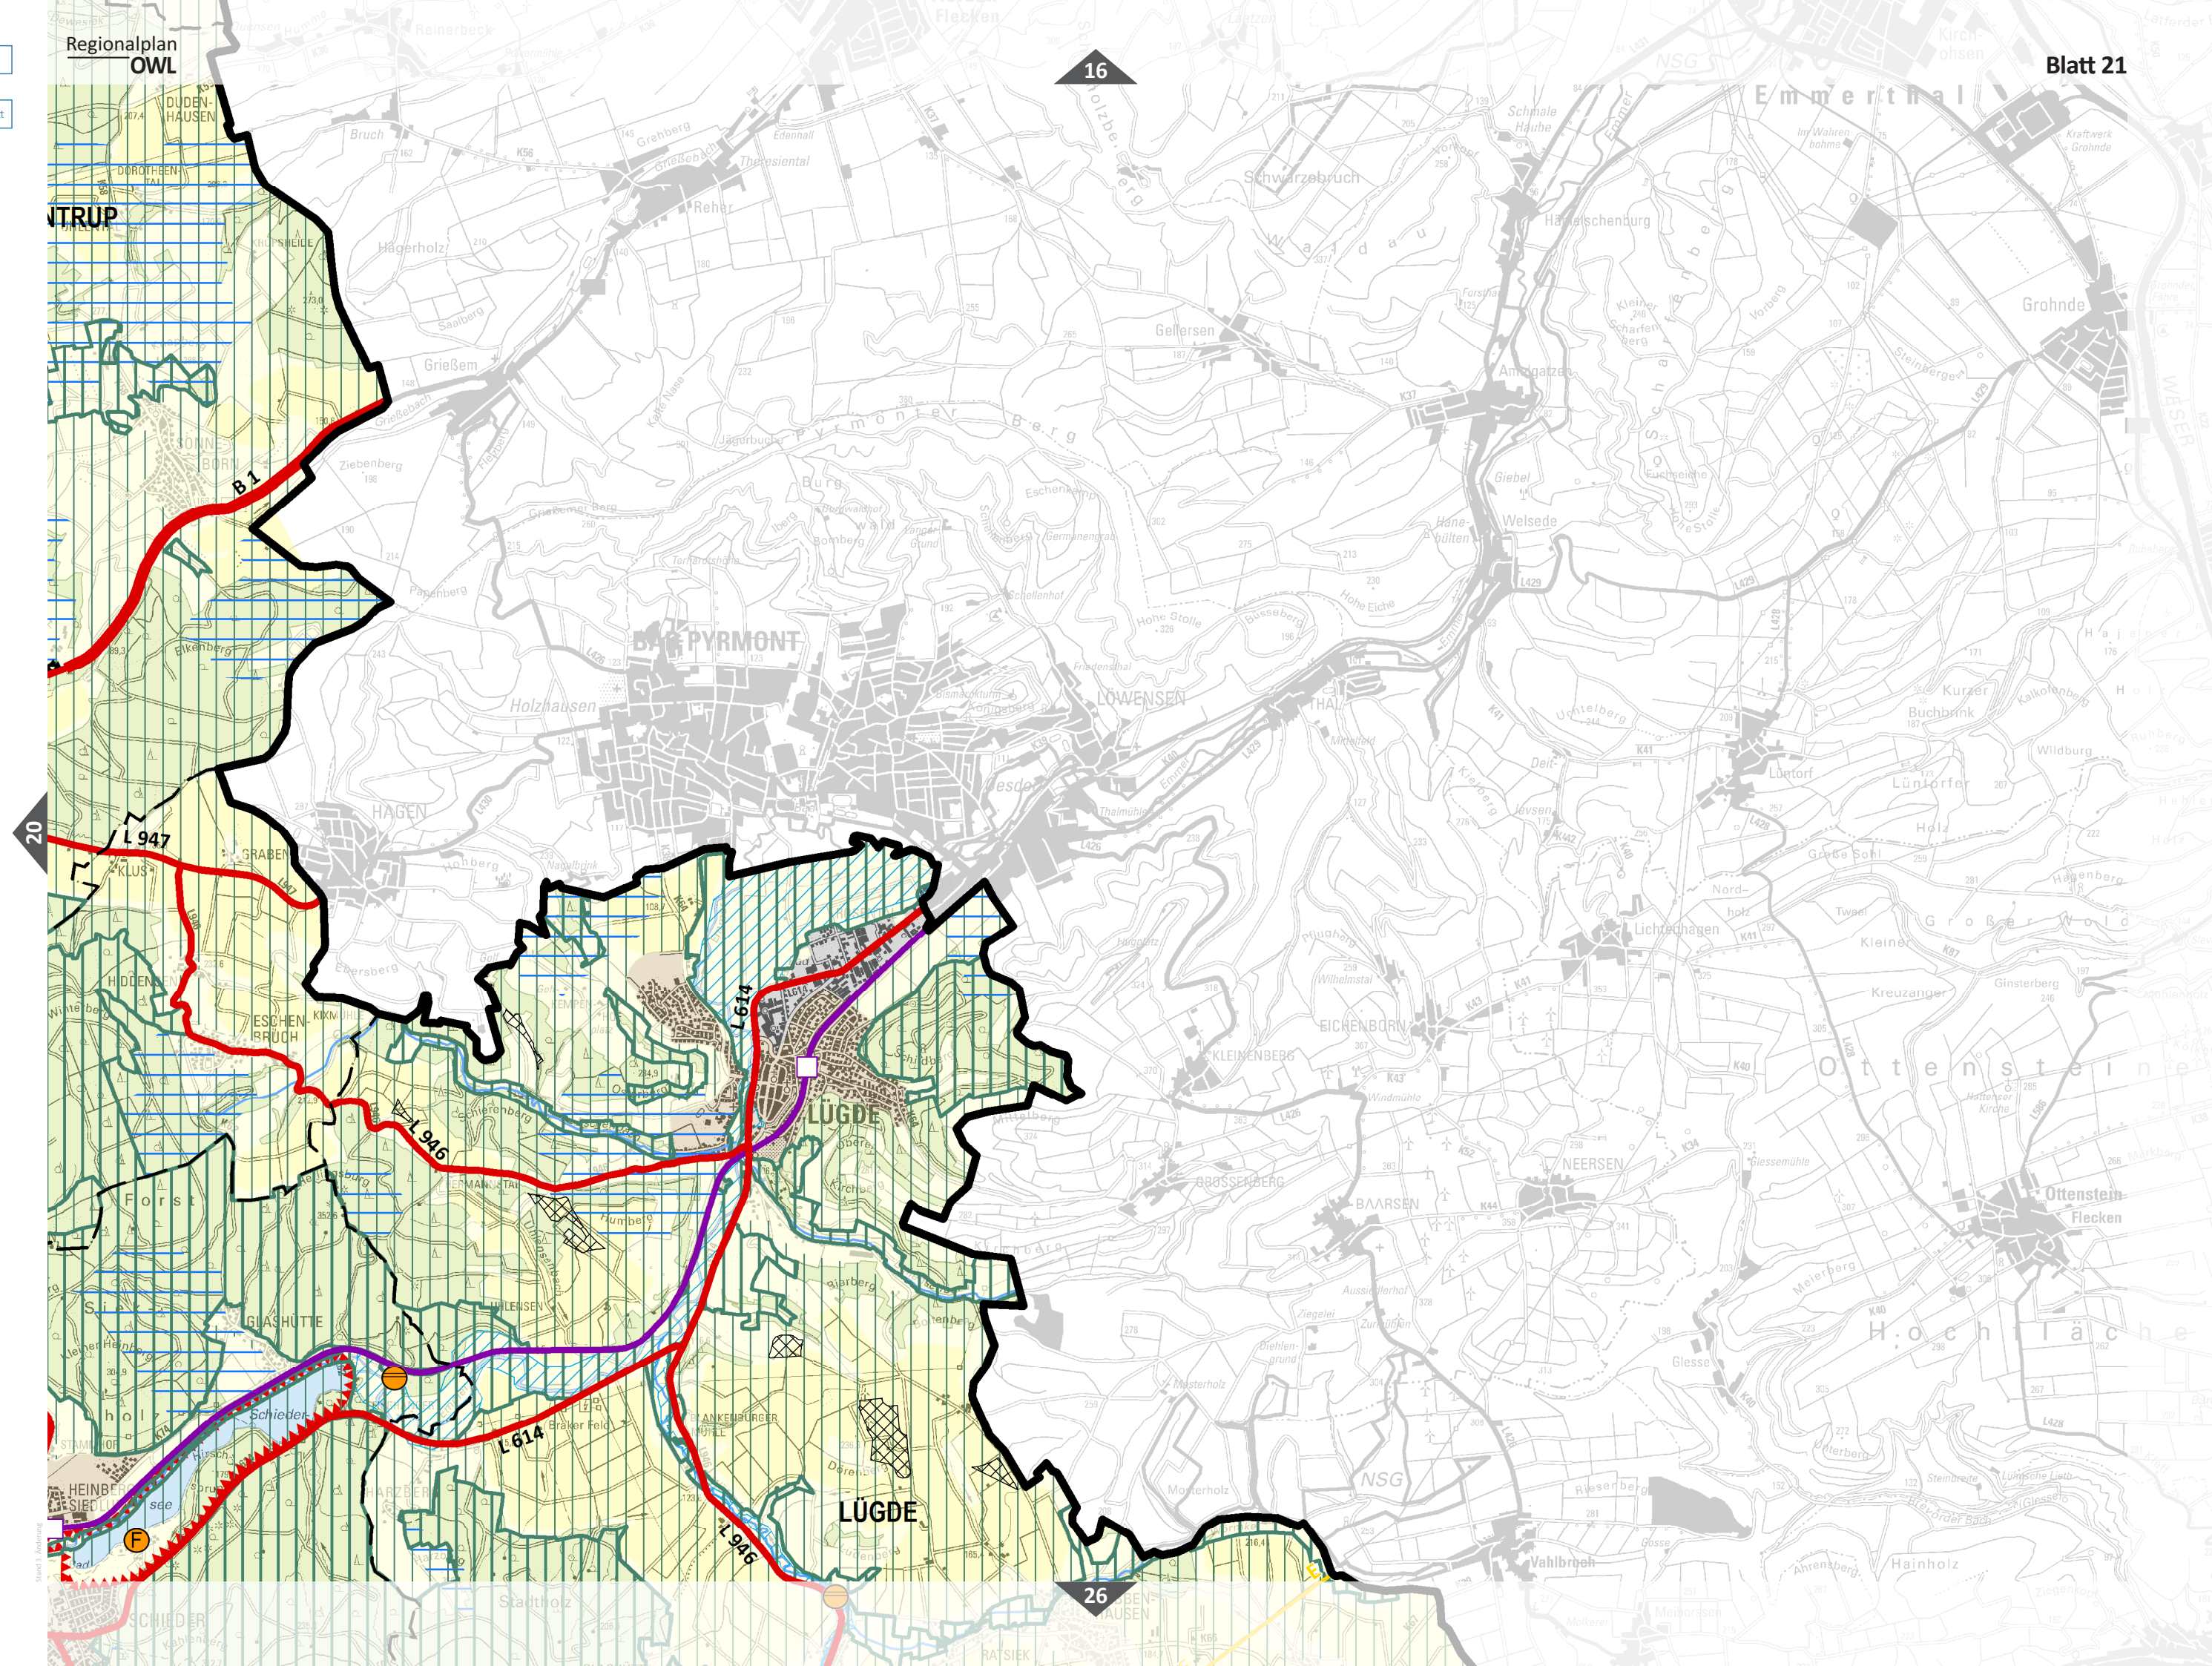

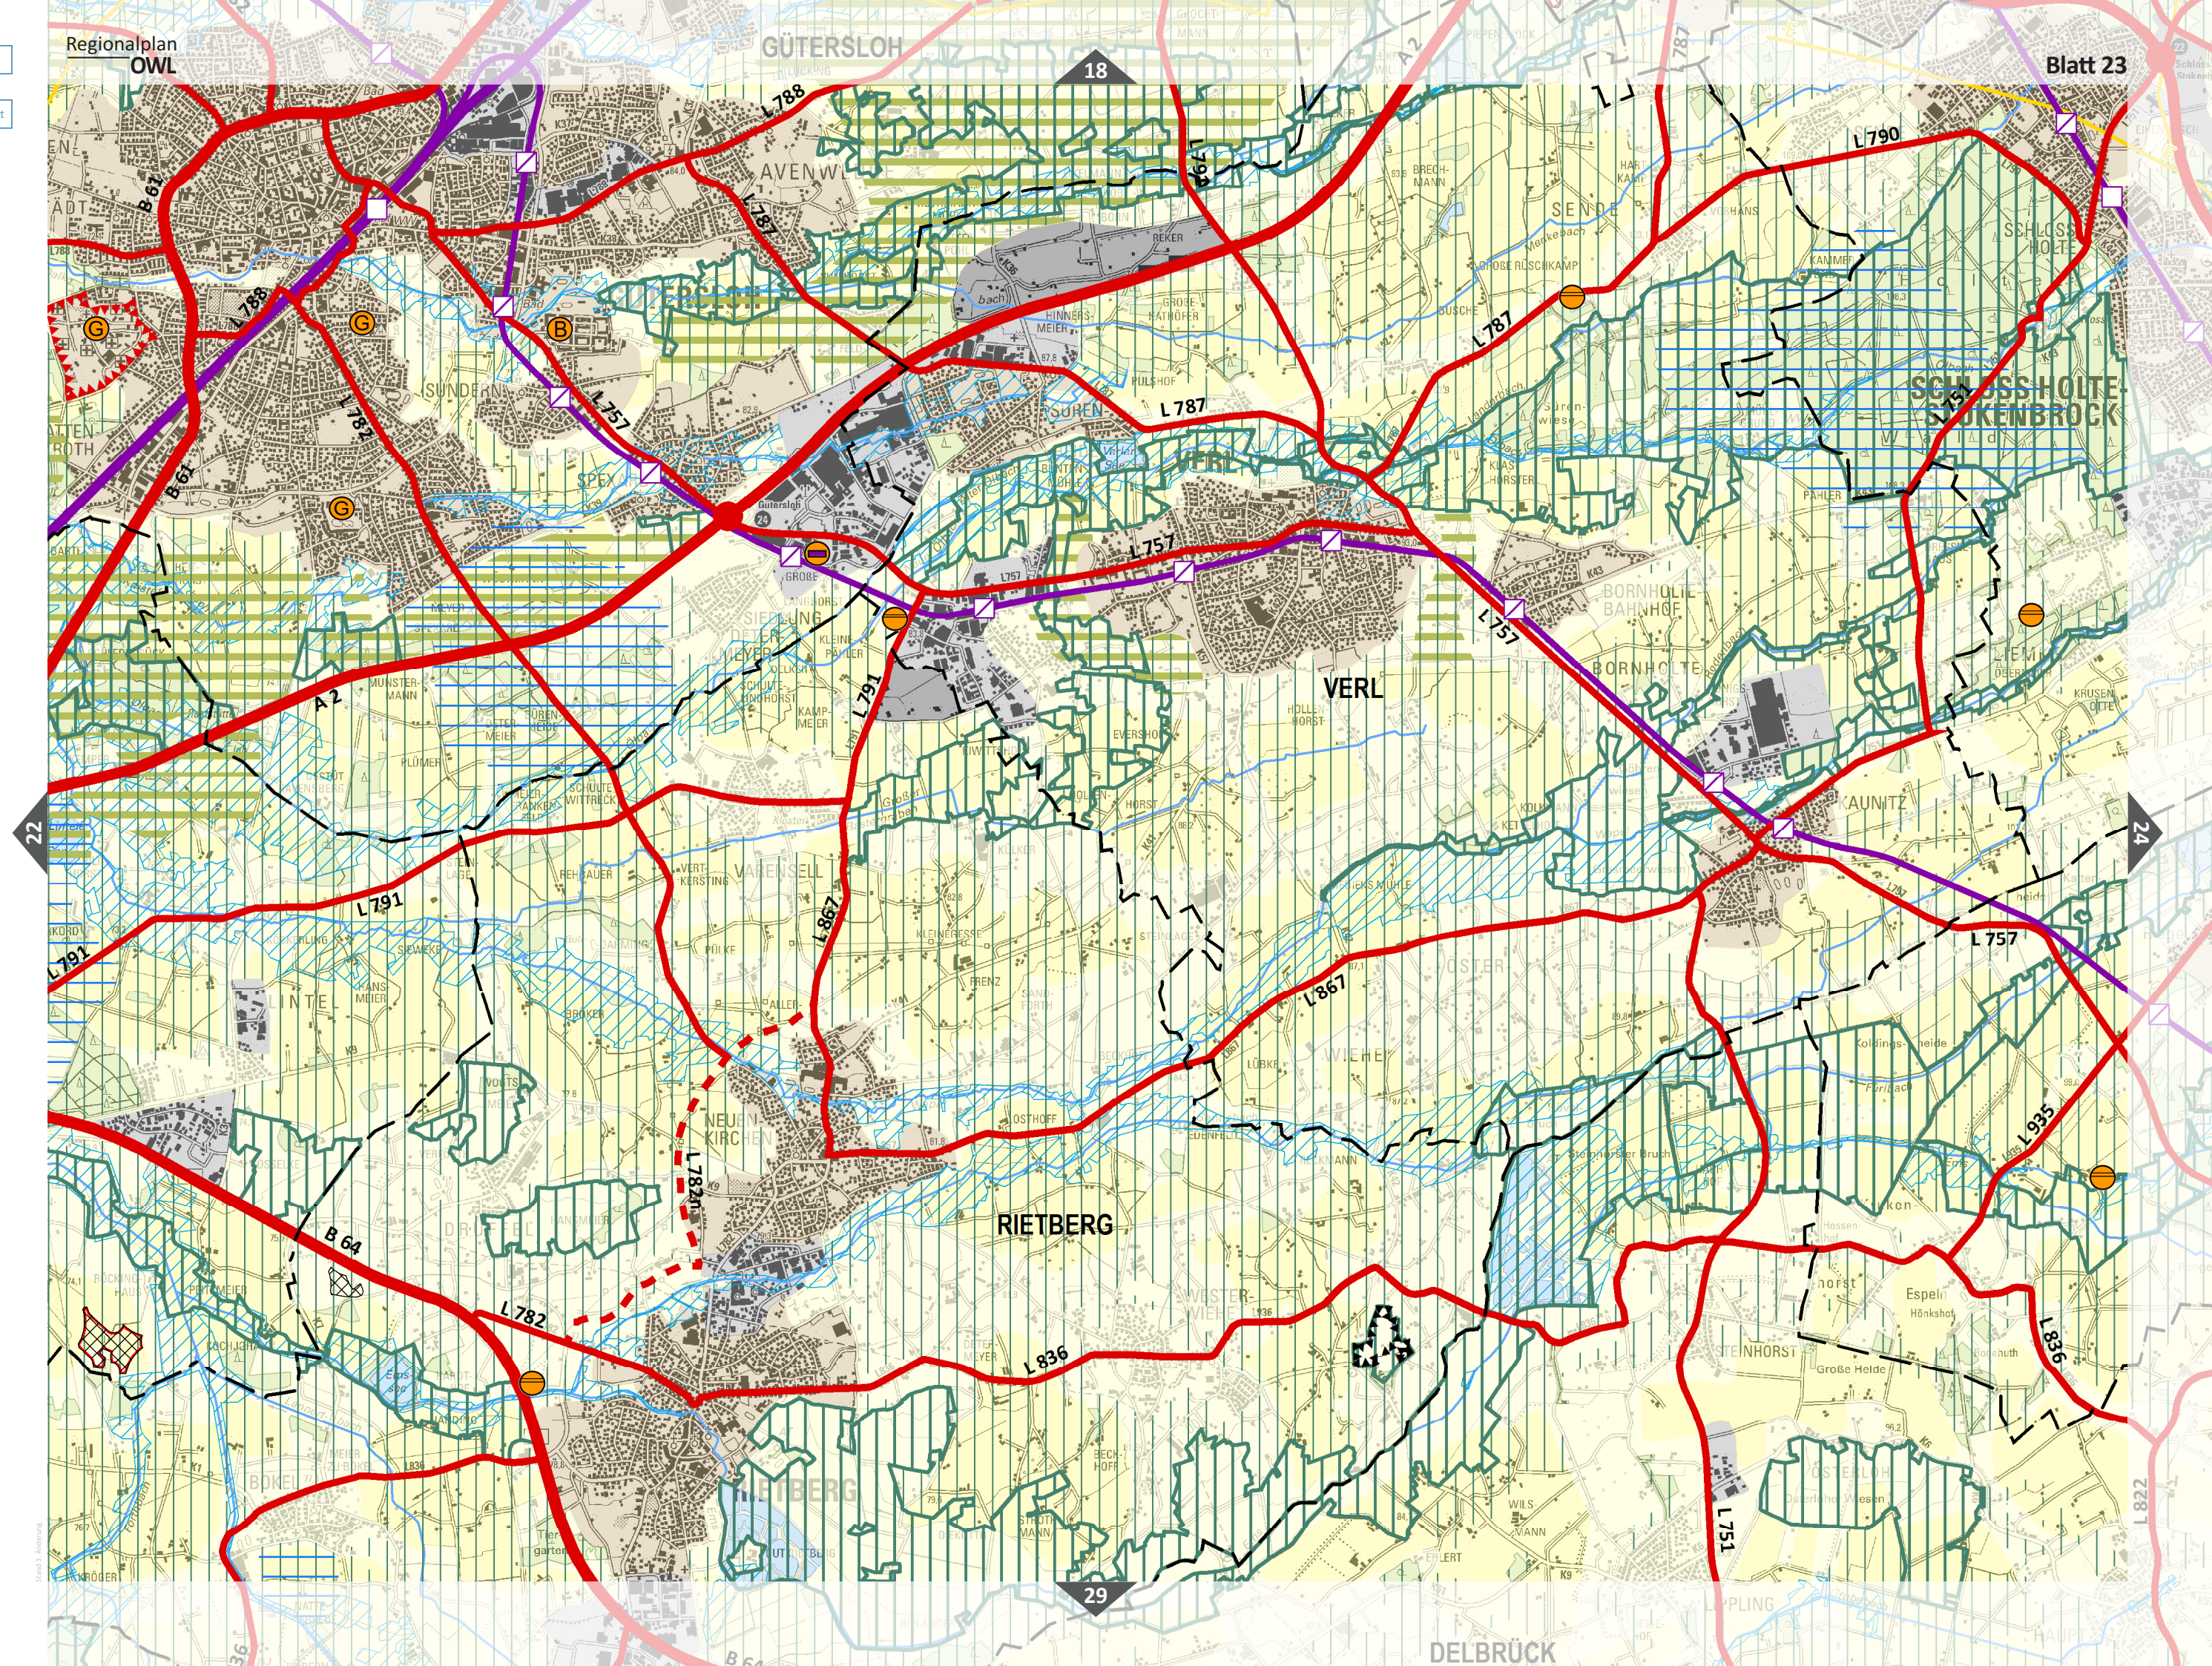

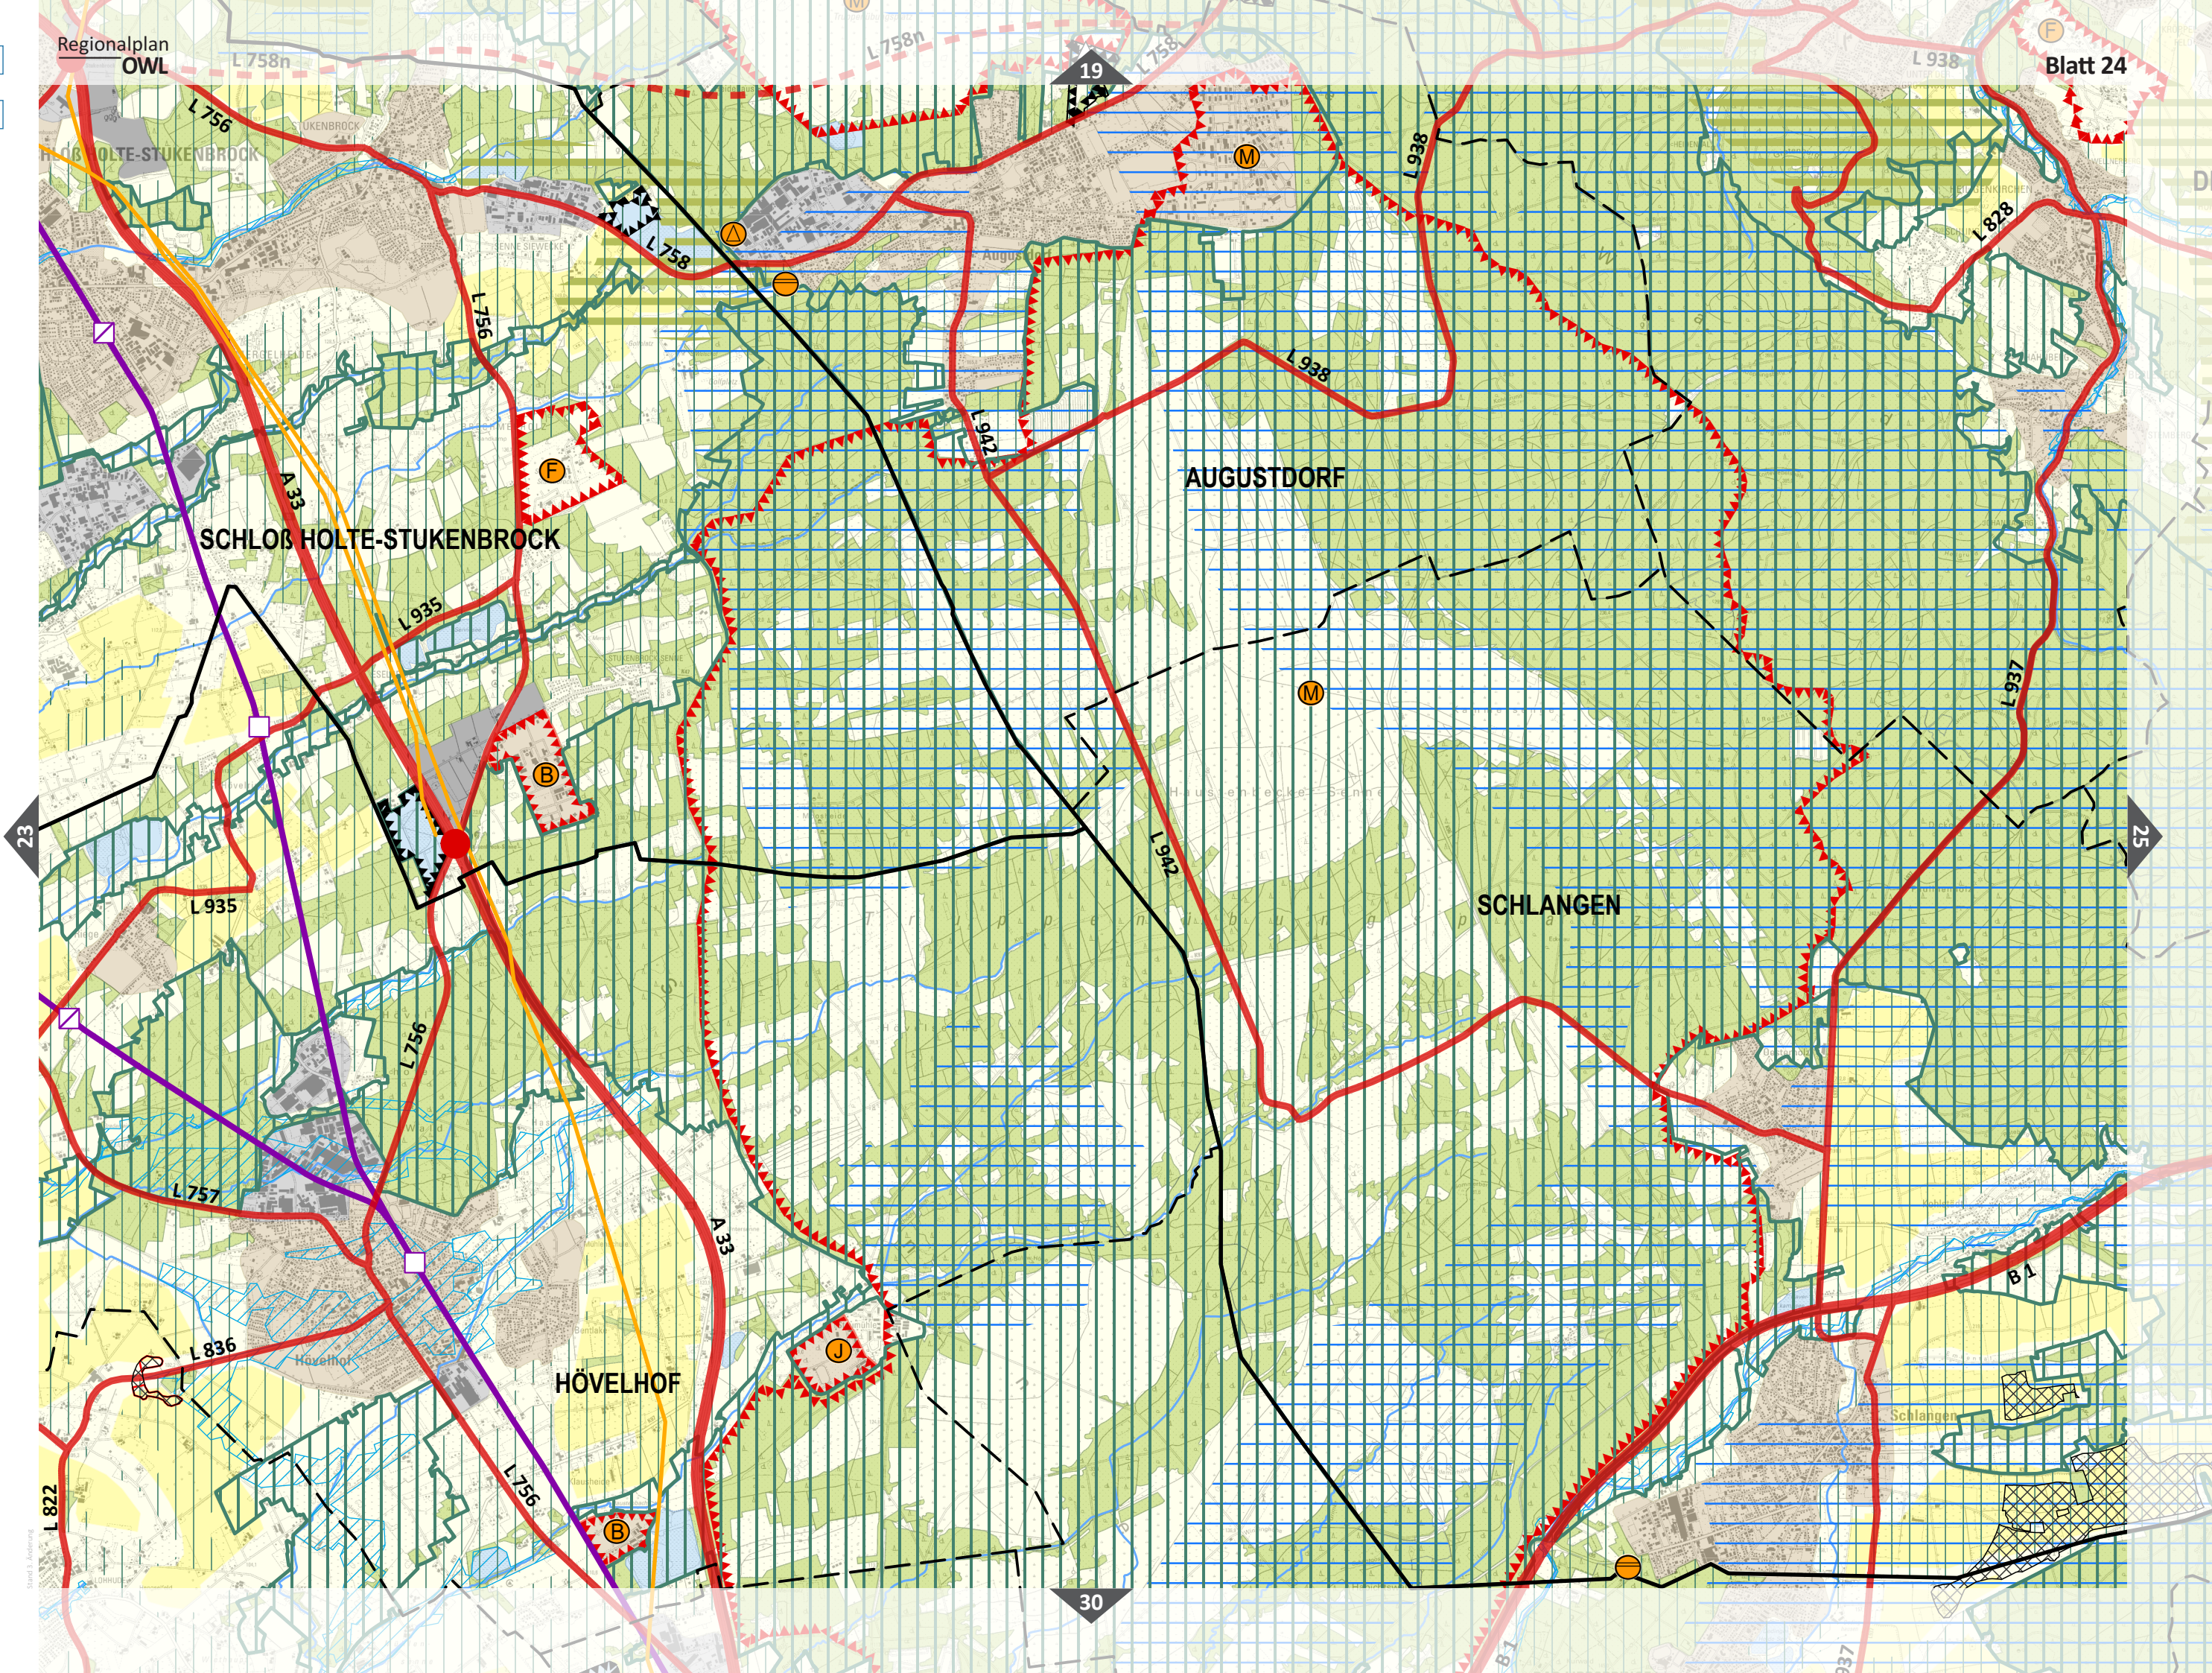


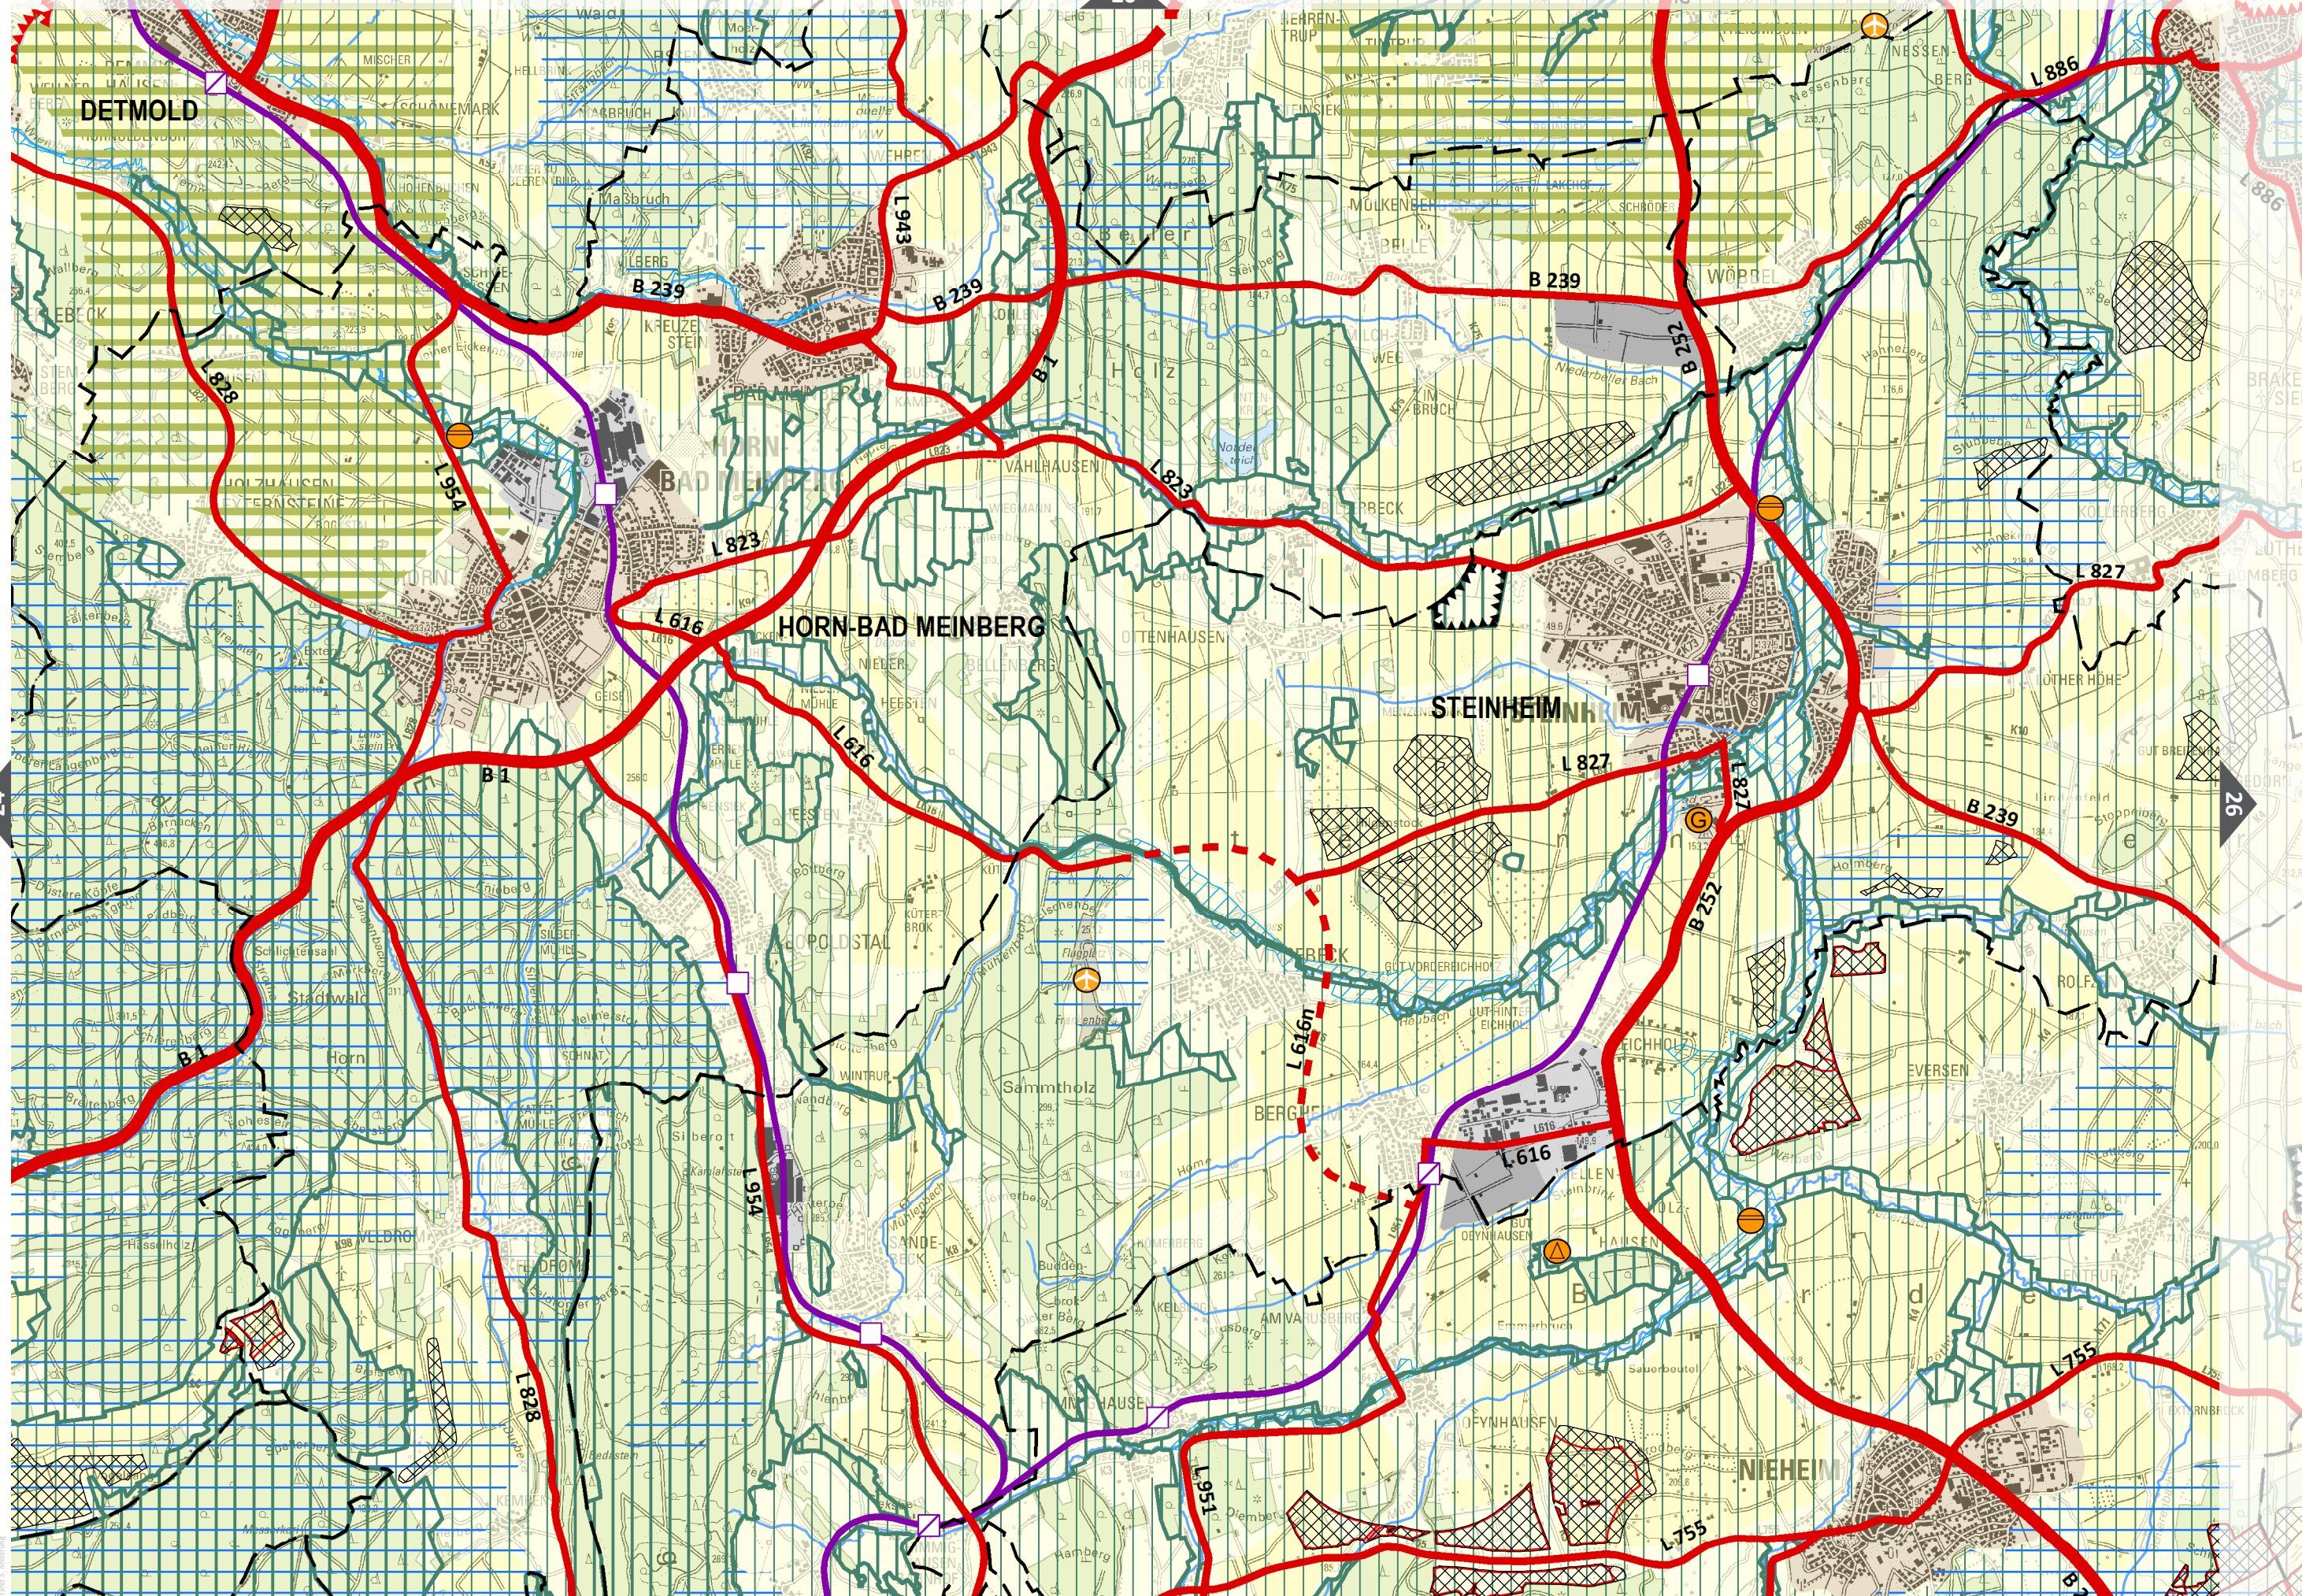

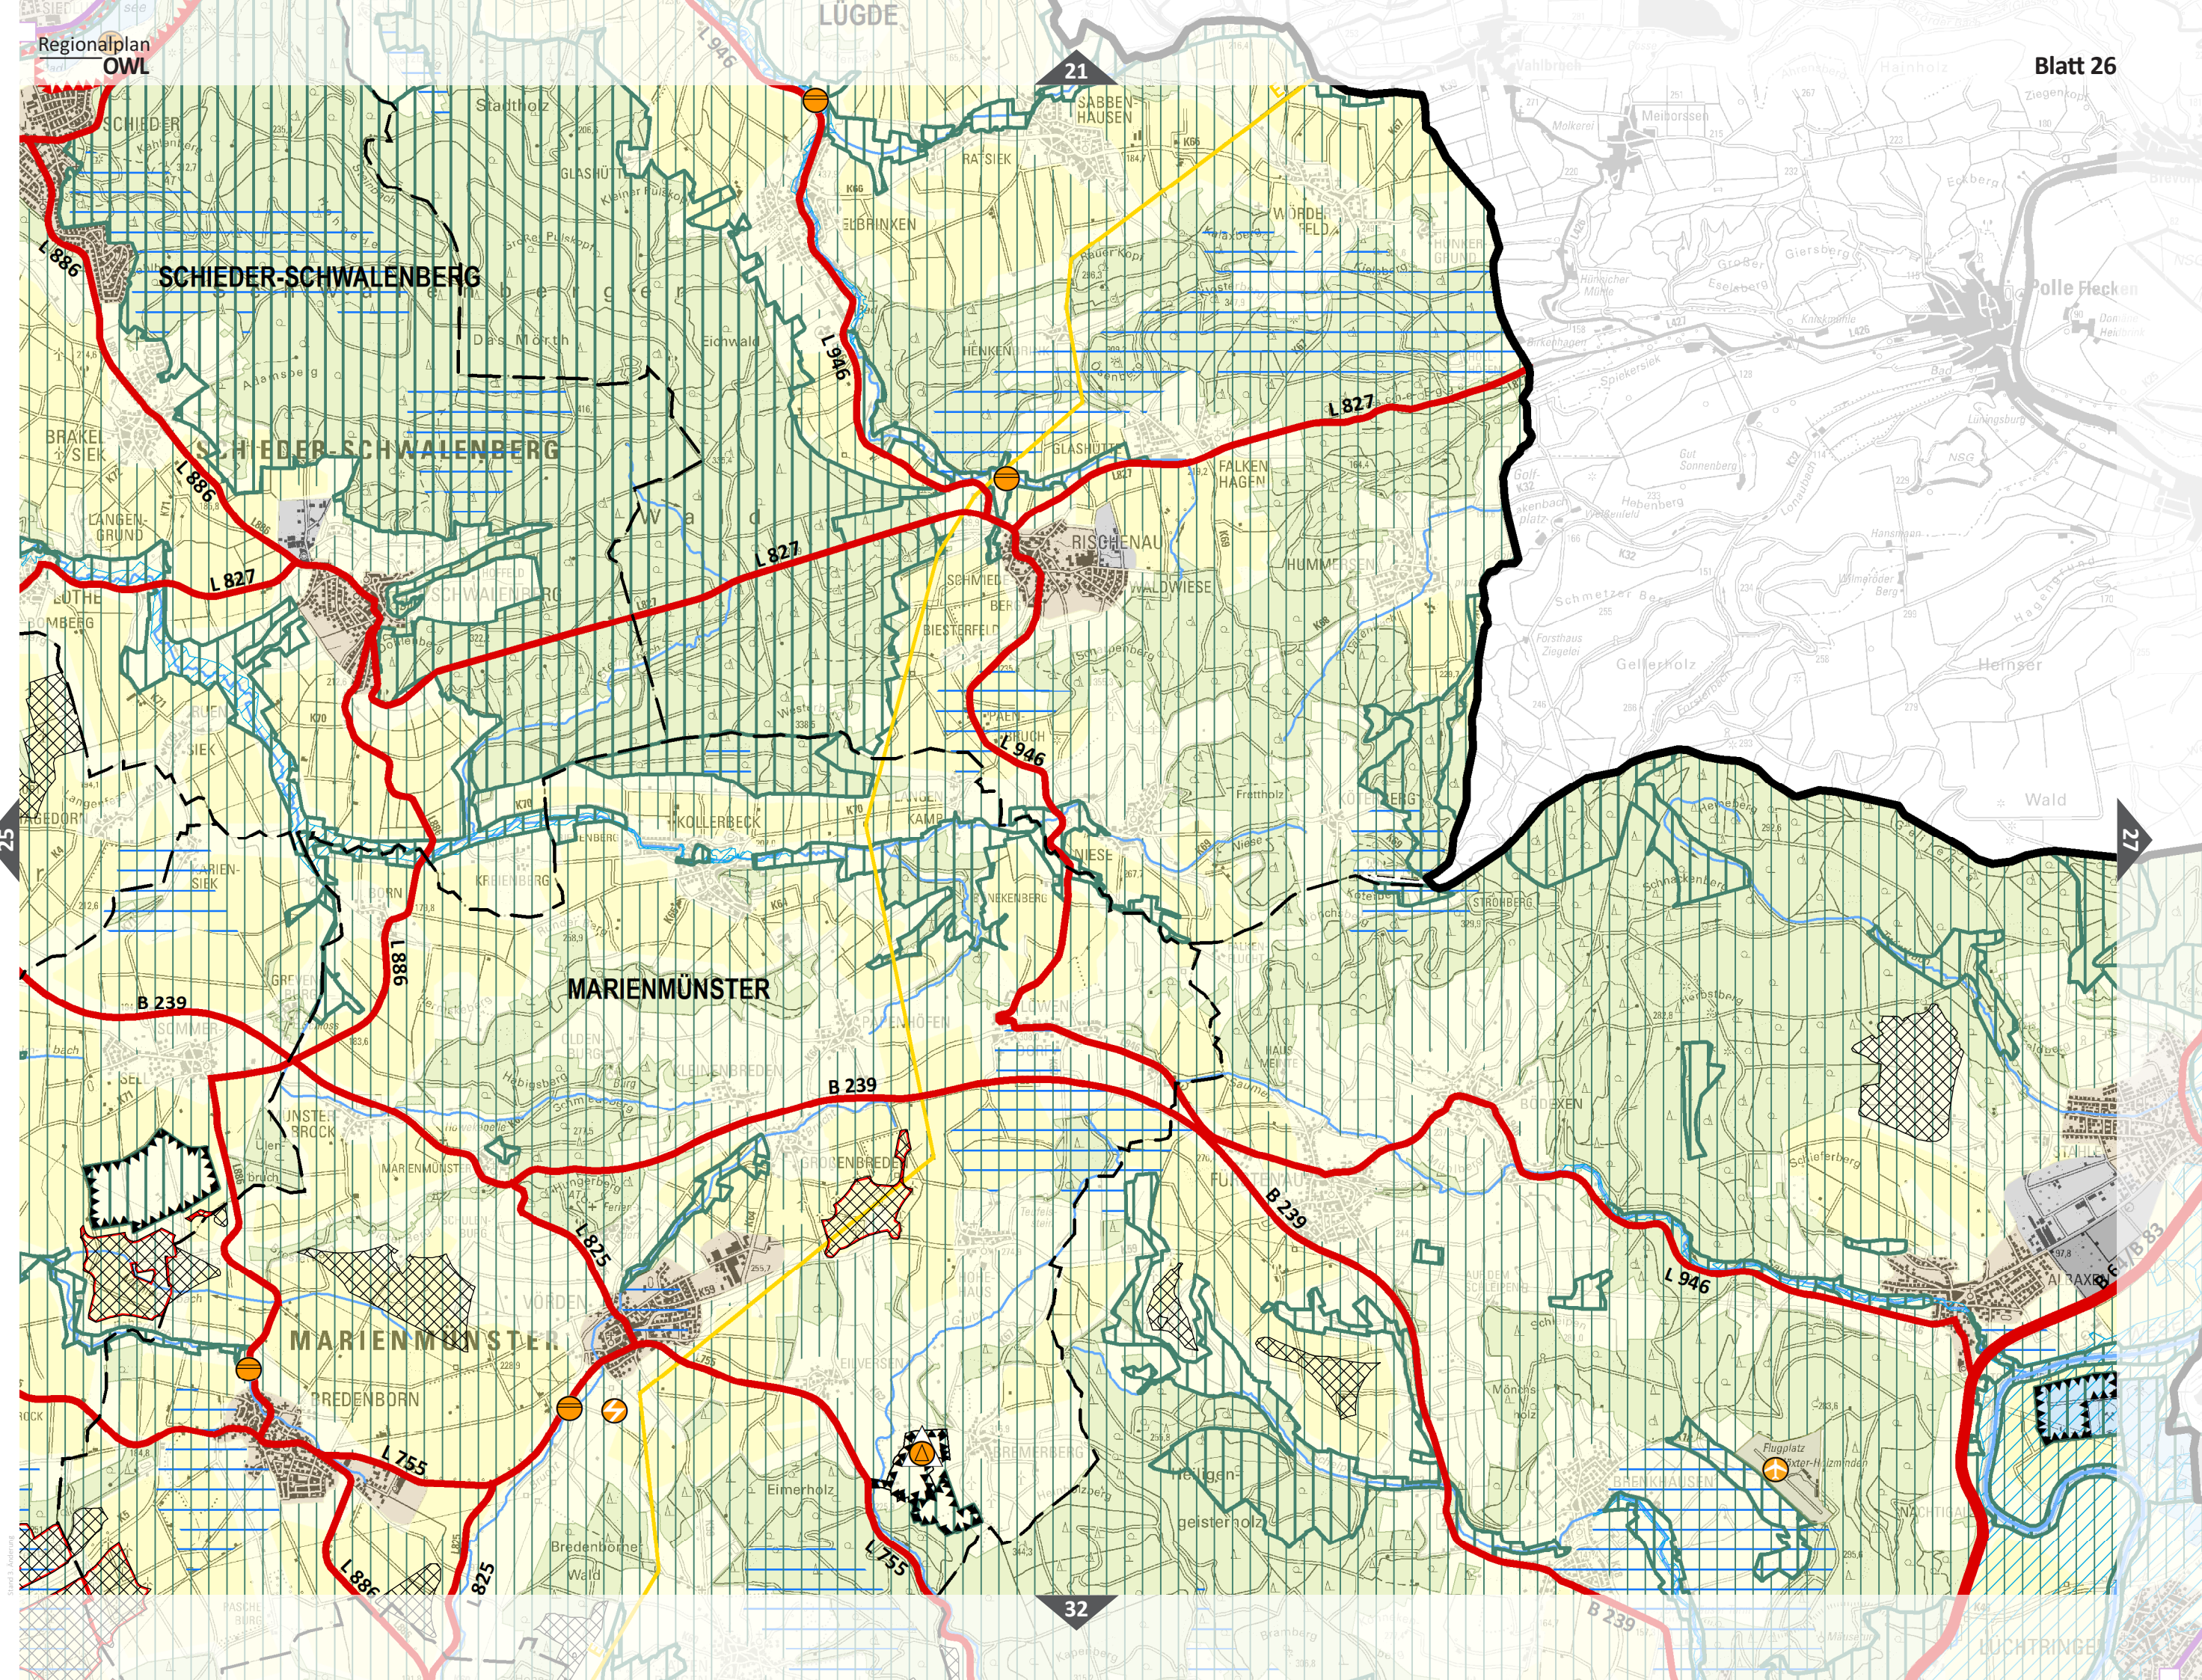

! Link zur Legende

! Link zum Blattschnitt

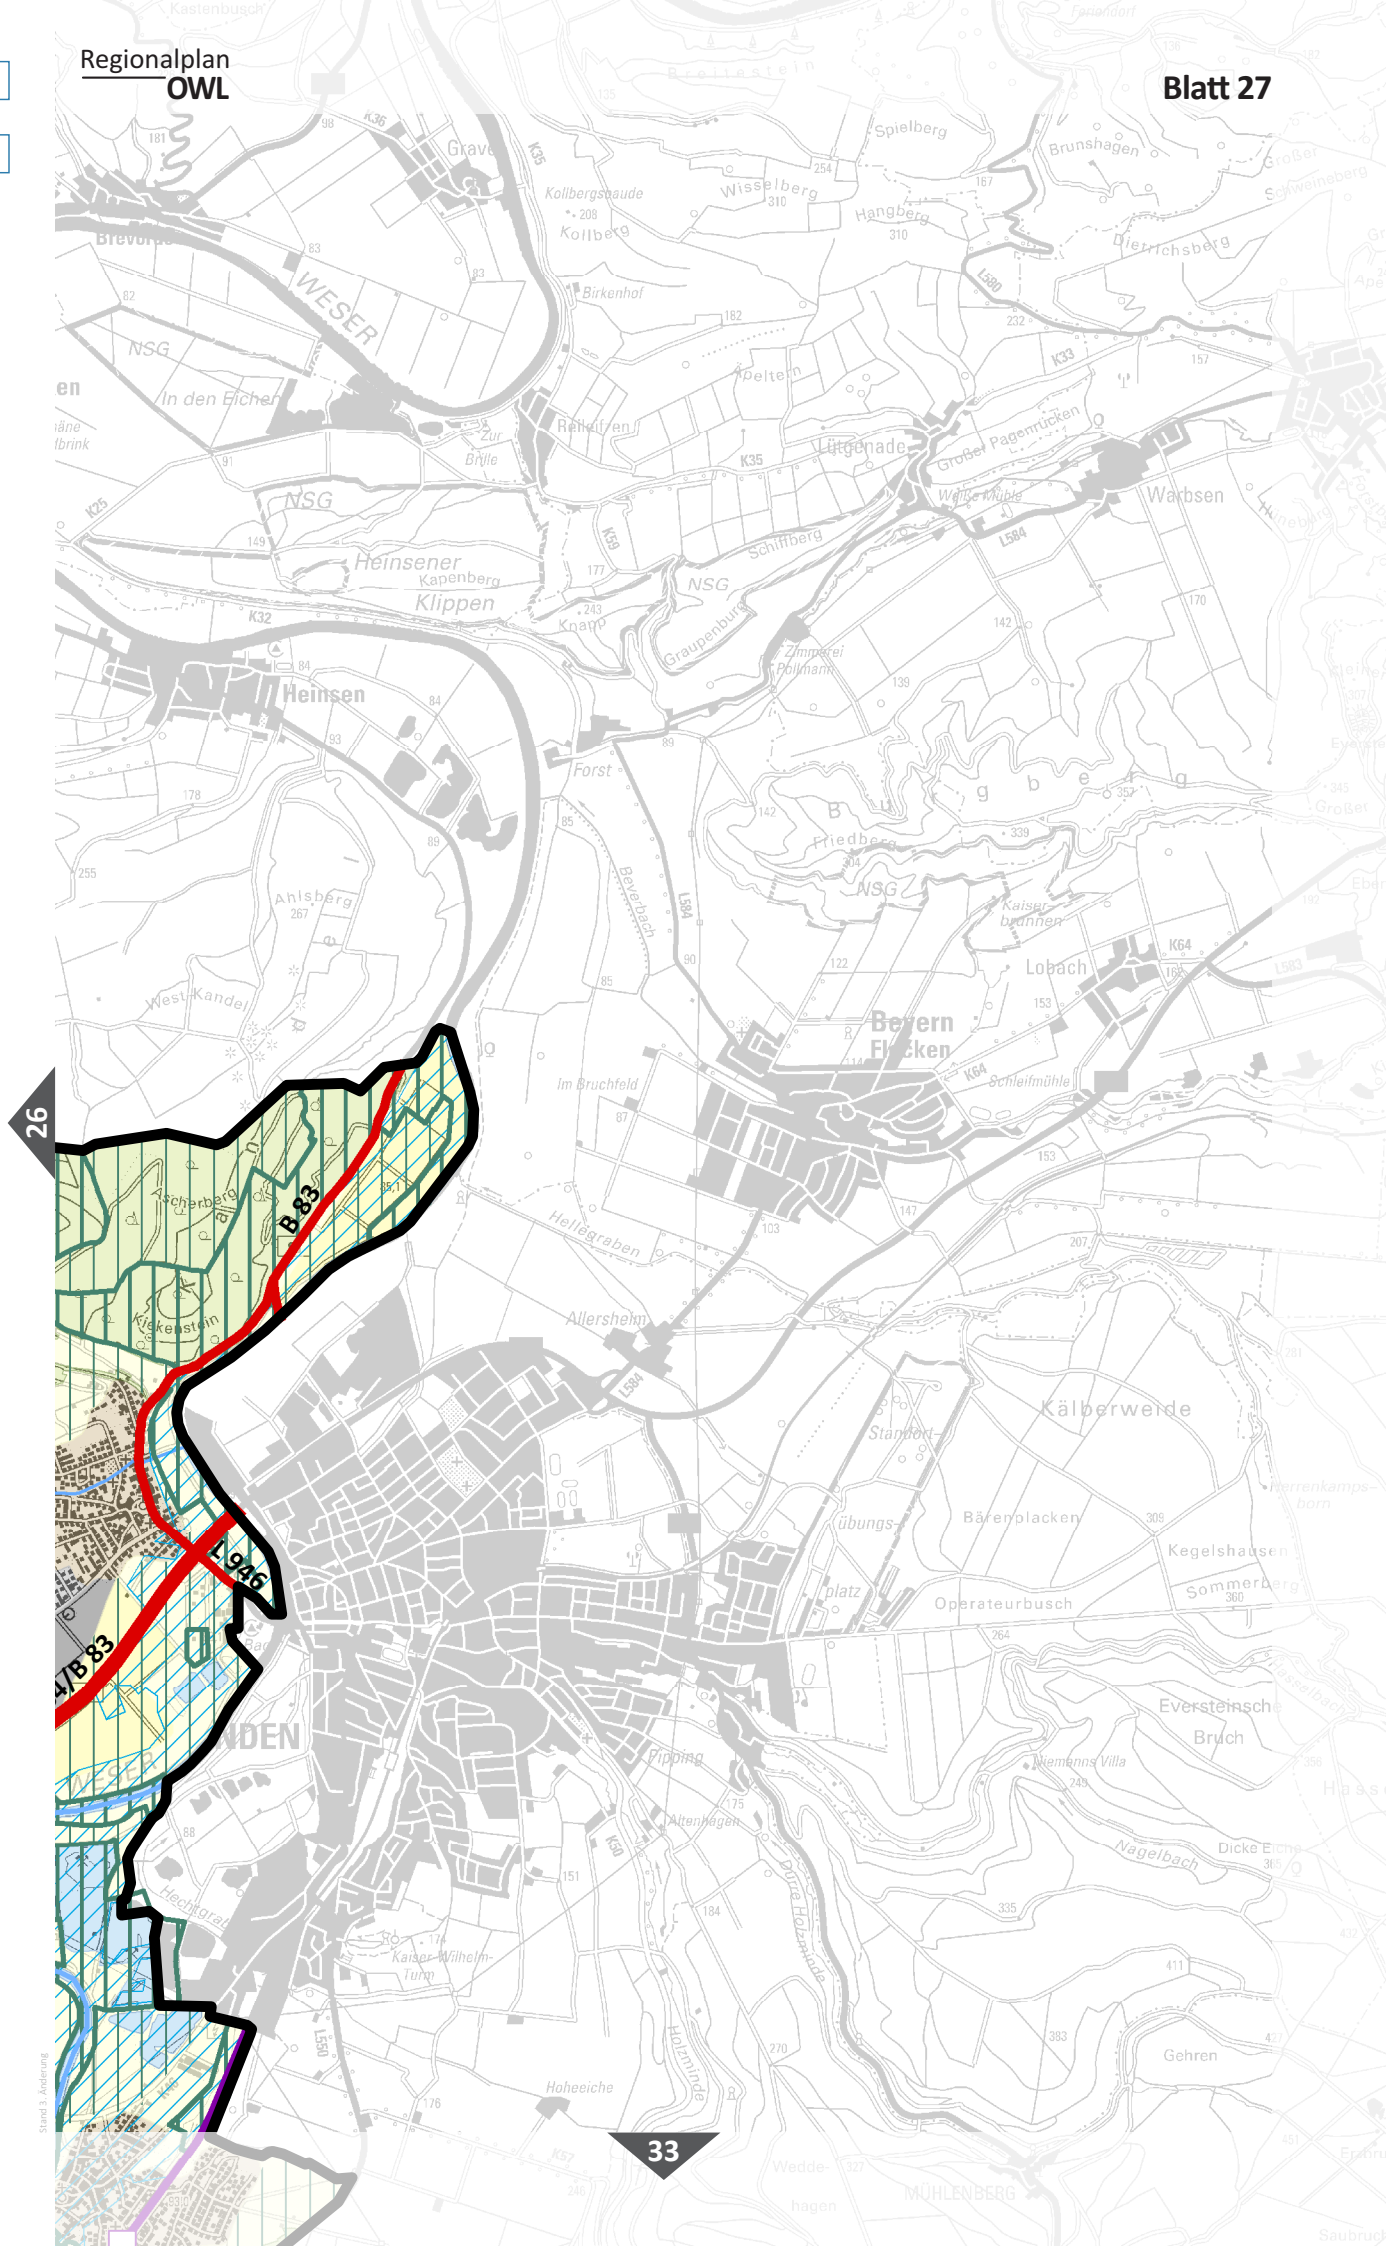

Stand 3. Änderung

