

2
WA140-20,00


- 256,5 -

3
WA140-22,00

Im gesamten Trassenbereich

T/P 4 V/M 3
B 1 V/M 10 - V/M 13
K/L 1 V/M 2

Kreisfreie Stadt Bielefeld
Gemarkung Jöllenbeck
Flur 10

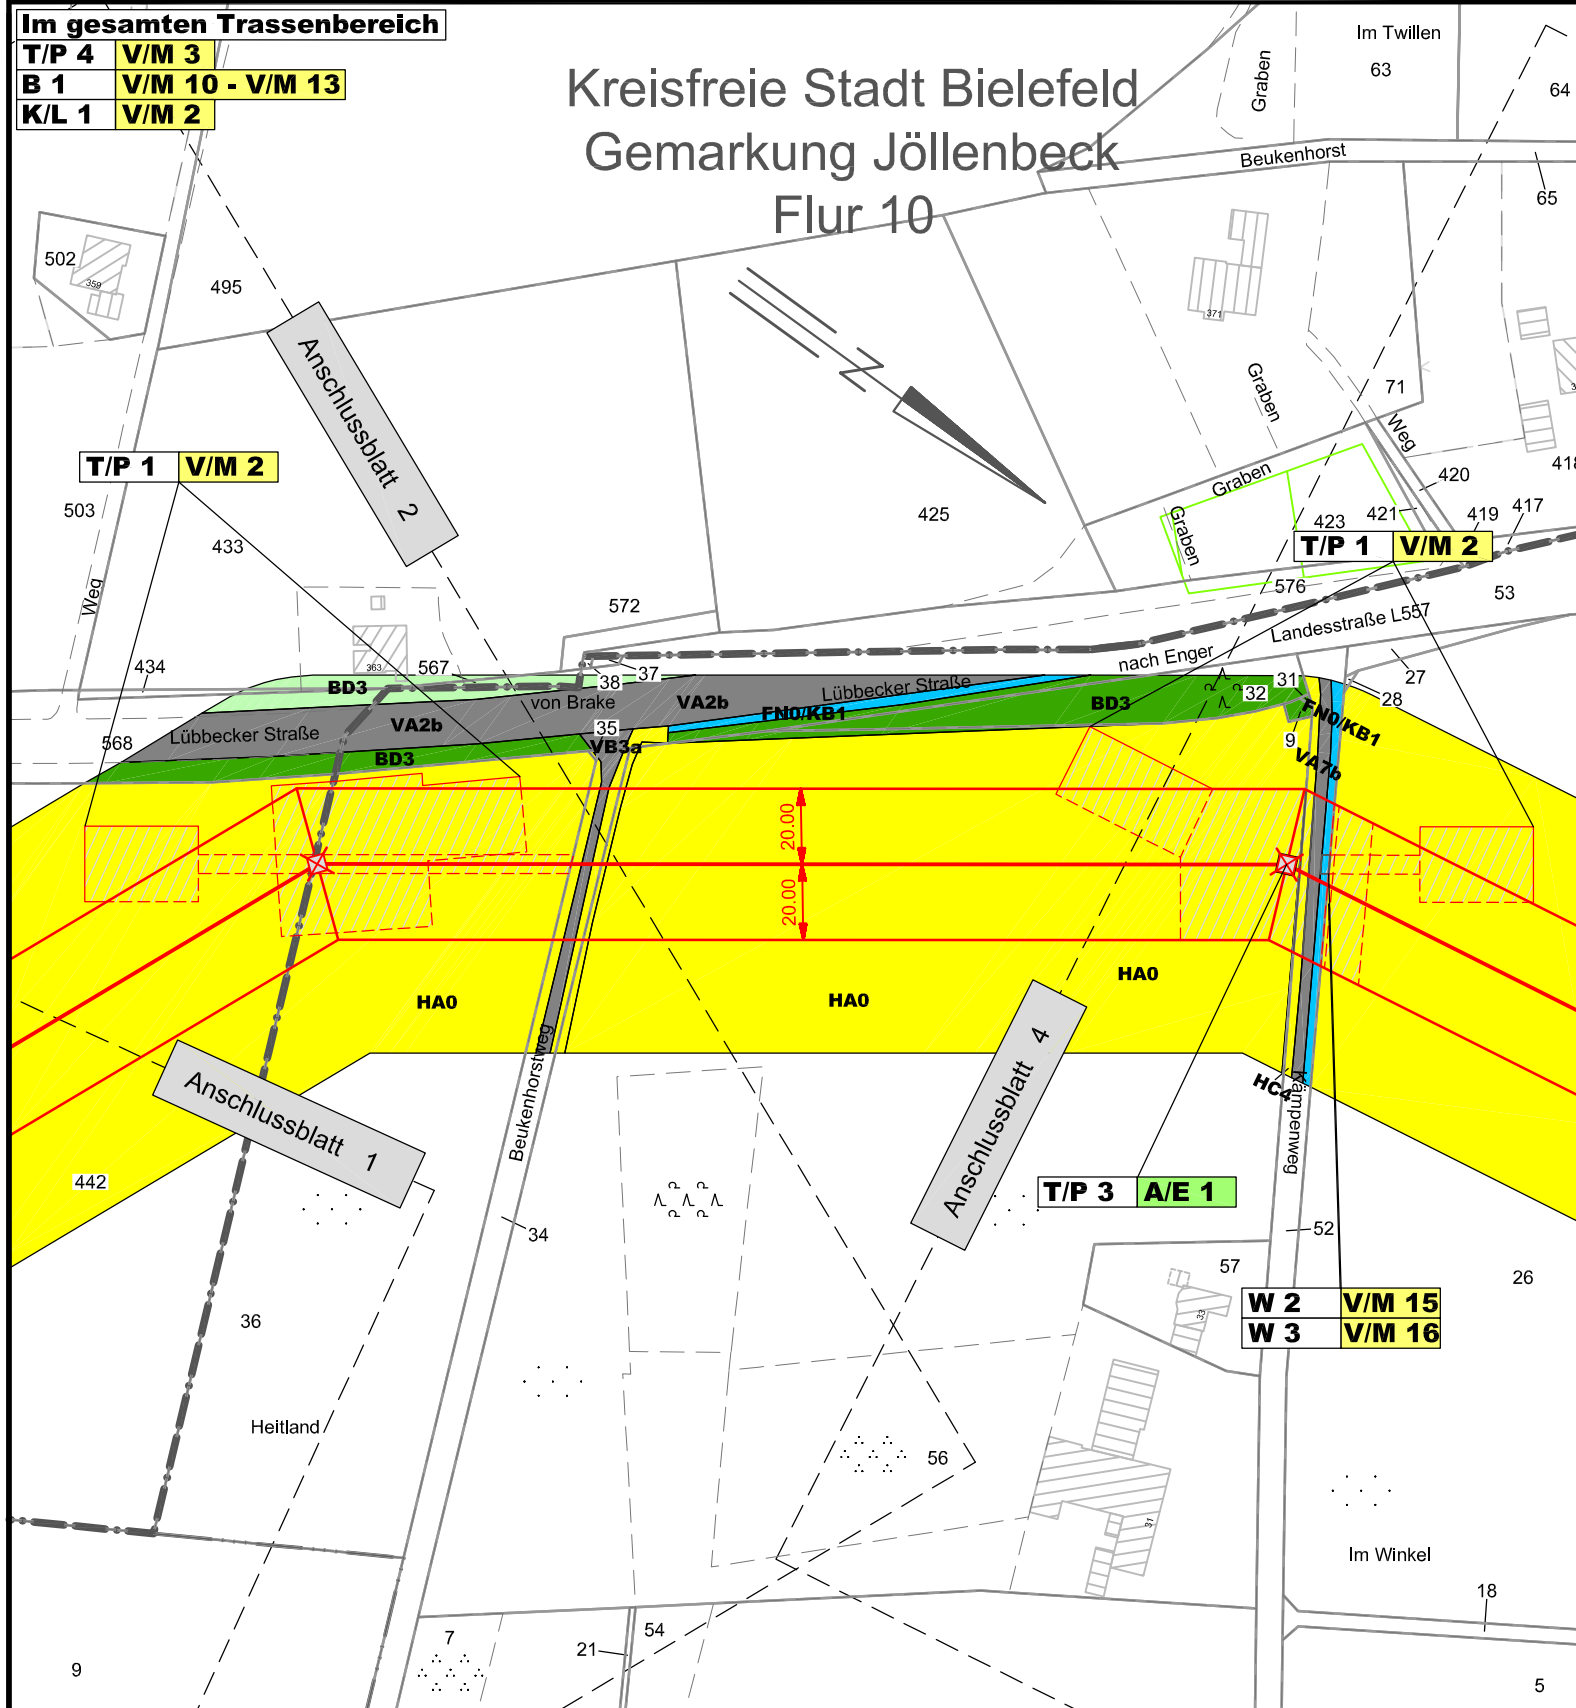

Flur 18 Kreis Herford Stadt Herford Gmkg. Eickum Flur 16




Westfalen Weser
Netz


110-kV-Leitung Eickum - Enger Nr. 180/182 Bestands-, Konflikt- und Maßnahmenplan

Mast-Nr. 2 - Mast-Nr. 3

Legende:

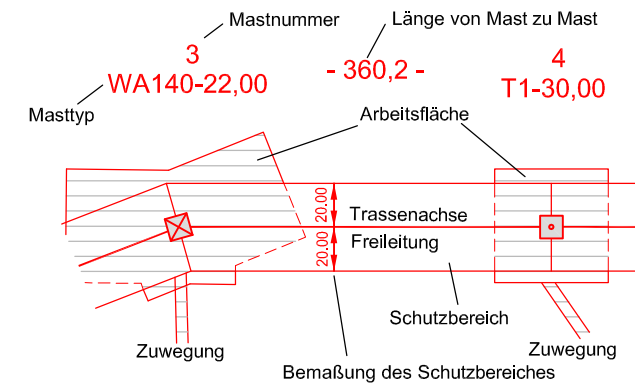

Grenzen:

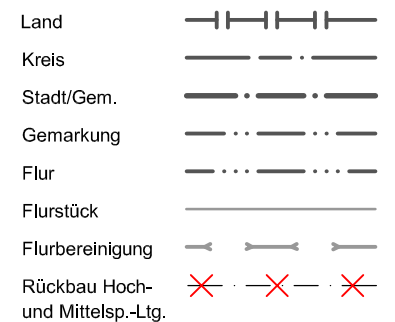

© Geobasisdaten: Kreis Herford, Der Landrat, Kataster und Vermessung
Bezirksregierung Köln (GEObasis.nrw), 2013

© Geodaten: Stadt Bielefeld - Amt für Geoinformation und Kataster - Si-16.07.2013

Planfeststellungsunterlage

Aufgestellt
Paderborn, 23.06.2015

i. V. [Signature] i. A. [Signature]

Firma LaReG Planungsgemeinschaft_GbR				Maßstab: 1:2.000		Einheit: Meter	
					Datum	Name	
				Bearb.	05.06.2015	RÜH./P	
				Gepr.	05.06.2015	RÜH./C	
				Zustand		Gültig	
				Org.-Einheit TPH			
				 Westfalen Weser Netz			
Zust.	Änderung	Datum	Name	Blatt:	03/09		

Satzungsgemäß ausgelegt in der Zeit
vom
bis
Zeit und Ort der Auslegung sind vor Auslegung ortsüblich bekannt gemacht
worden
Gemeinde:
Dienststempel/Unterschrift
Planfeststellungsbehörde