

12
WA140-18,00

- 295,0 -

13
T1-26,00

- 349,6 -

14
T1-22,00




110-kV-Leitung
Eickum - Enger
Nr. 180/182


Bestands-, Konflikt- und Maßnahmenplan

Mast-Nr. 12 - Mast-Nr. 14

Legende:

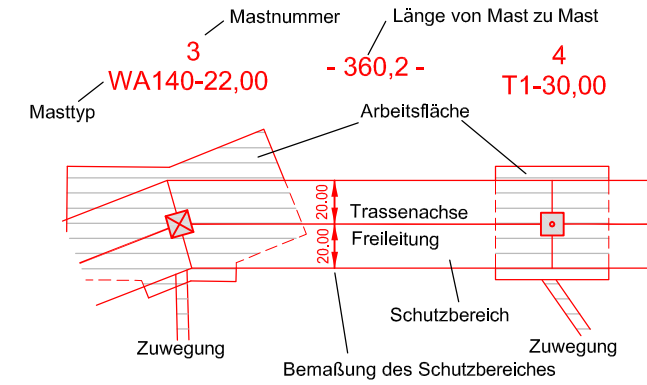

Grenzen:

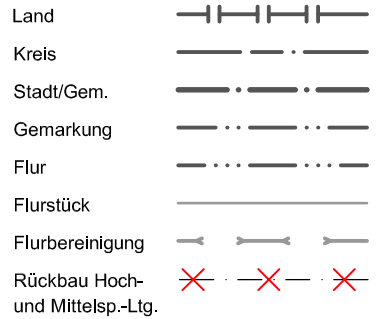

© Geobasisdaten: Kreis Herford, Der Landrat, Kataster und Vermessung
Bezirksregierung Köln (GEObasis.nrw), 2013

© Geodaten: Stadt Bielefeld - Amt für Geoinformation und Kataster - SI-16.07.2013

Planfeststellungsunterlage

Aufgestellt
Paderborn, 23.06.2015

i. V. i. A.

Firma
LaReG
Planungsgemeinschaft_GbR

Maßstab:
1:2.000

Einheit:
Meter

Datum	Name
Bearb. 05.06.2015	RÜH./PRI.
Gepr. 05.06.2015	RÜH./CHR.
Zustand	Gültig
Org.-Einheit TPH	

Westfalen Weser
Netz

Zust. Änderung Datum Name Blatt: 07/09


Satzungsgemäß ausgelegt in der Zeit
vom bis

Zeit und Ort der Auslegung sind vor Auslegung ortsüblich bekannt gemacht worden

Gemeinde:

Dienstsigel/Unterschrift

Planfeststellungsbehörde

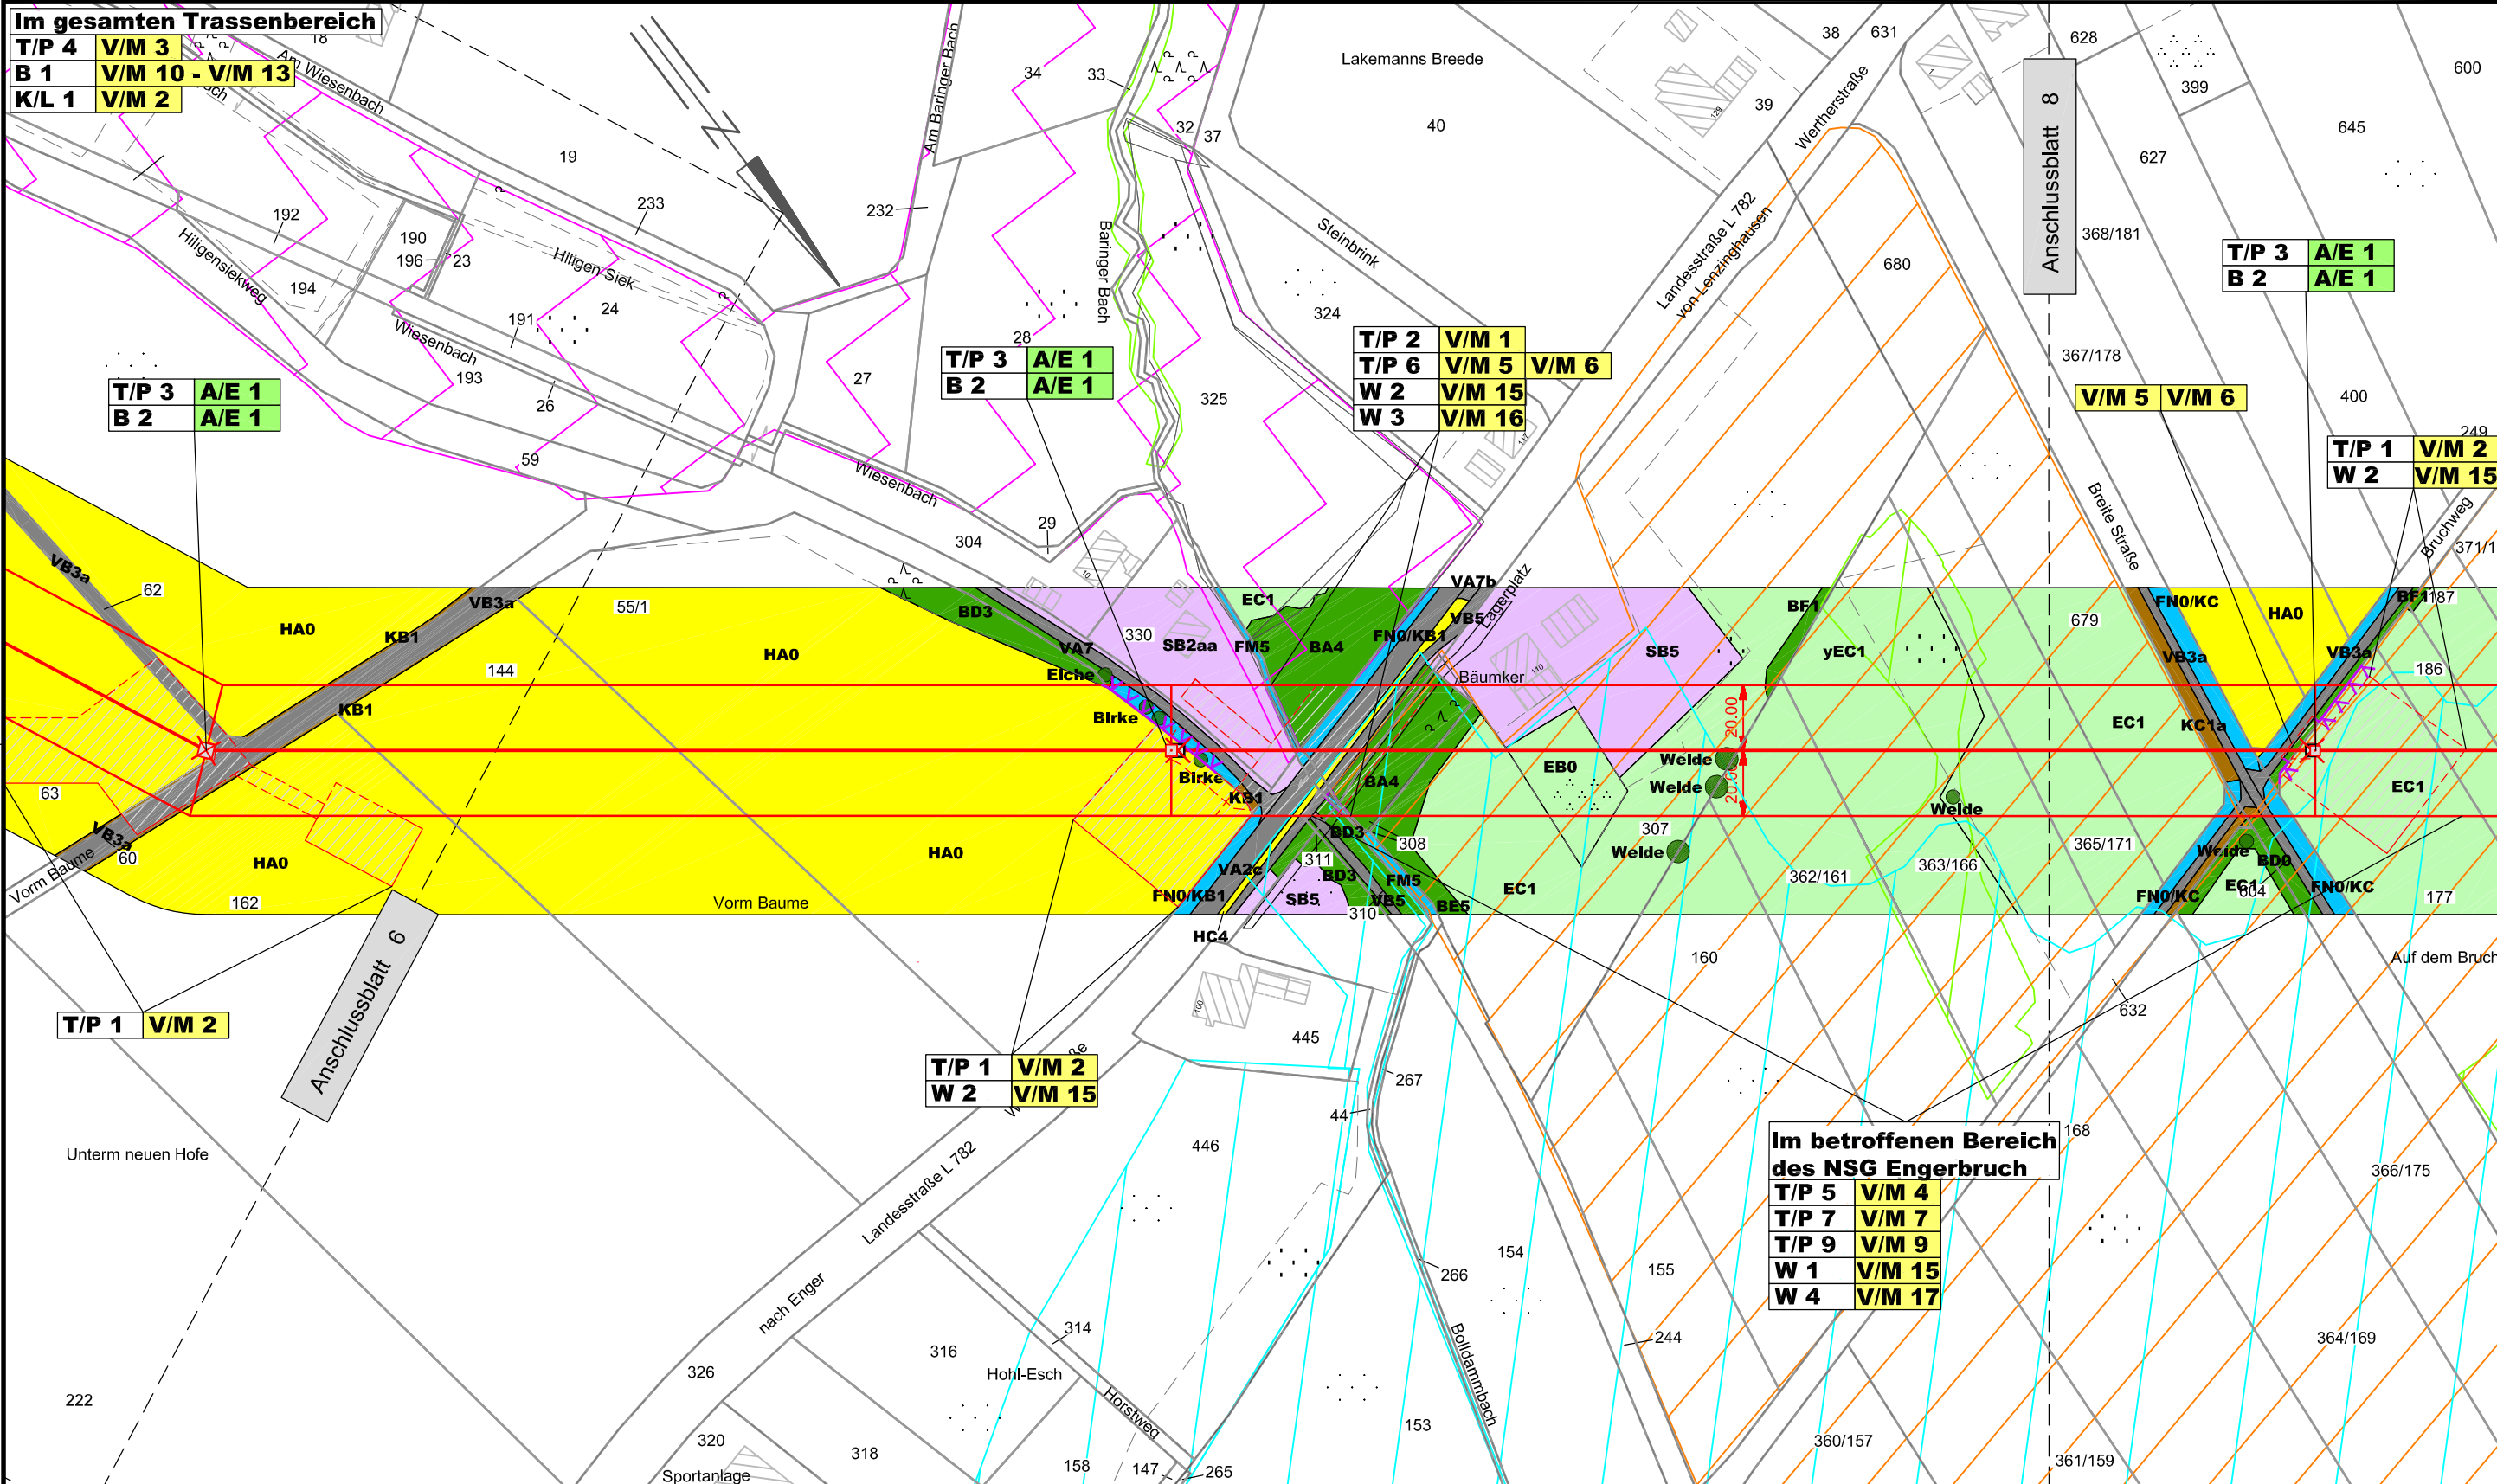

Gemarkung Pödinghausen Flur 1

Kreis Herford Stadt Enger

Gemarkung Enger

Flur 8