
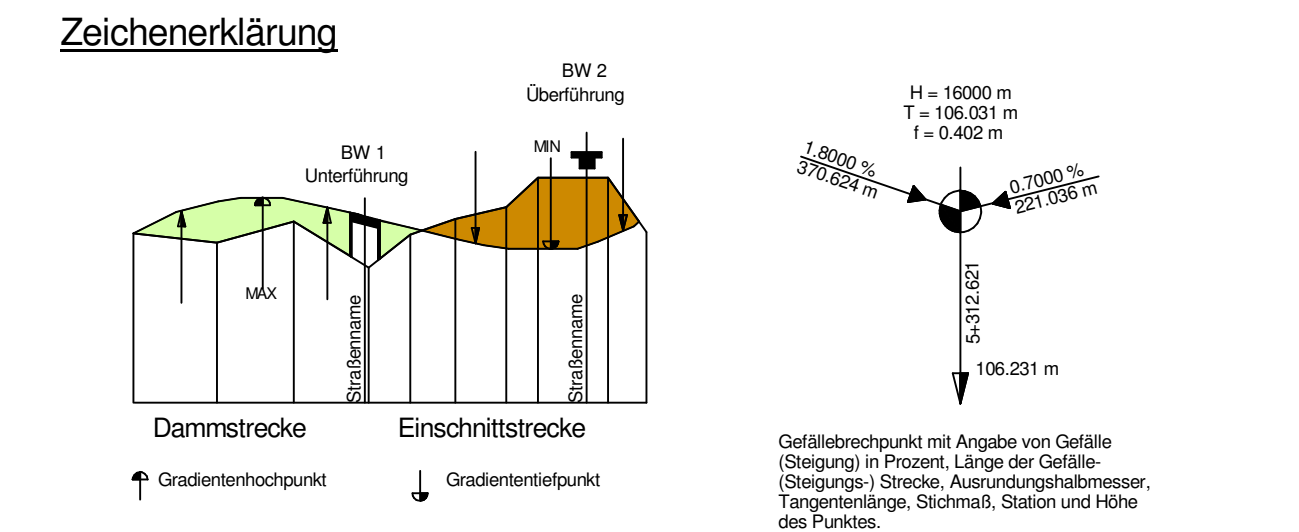


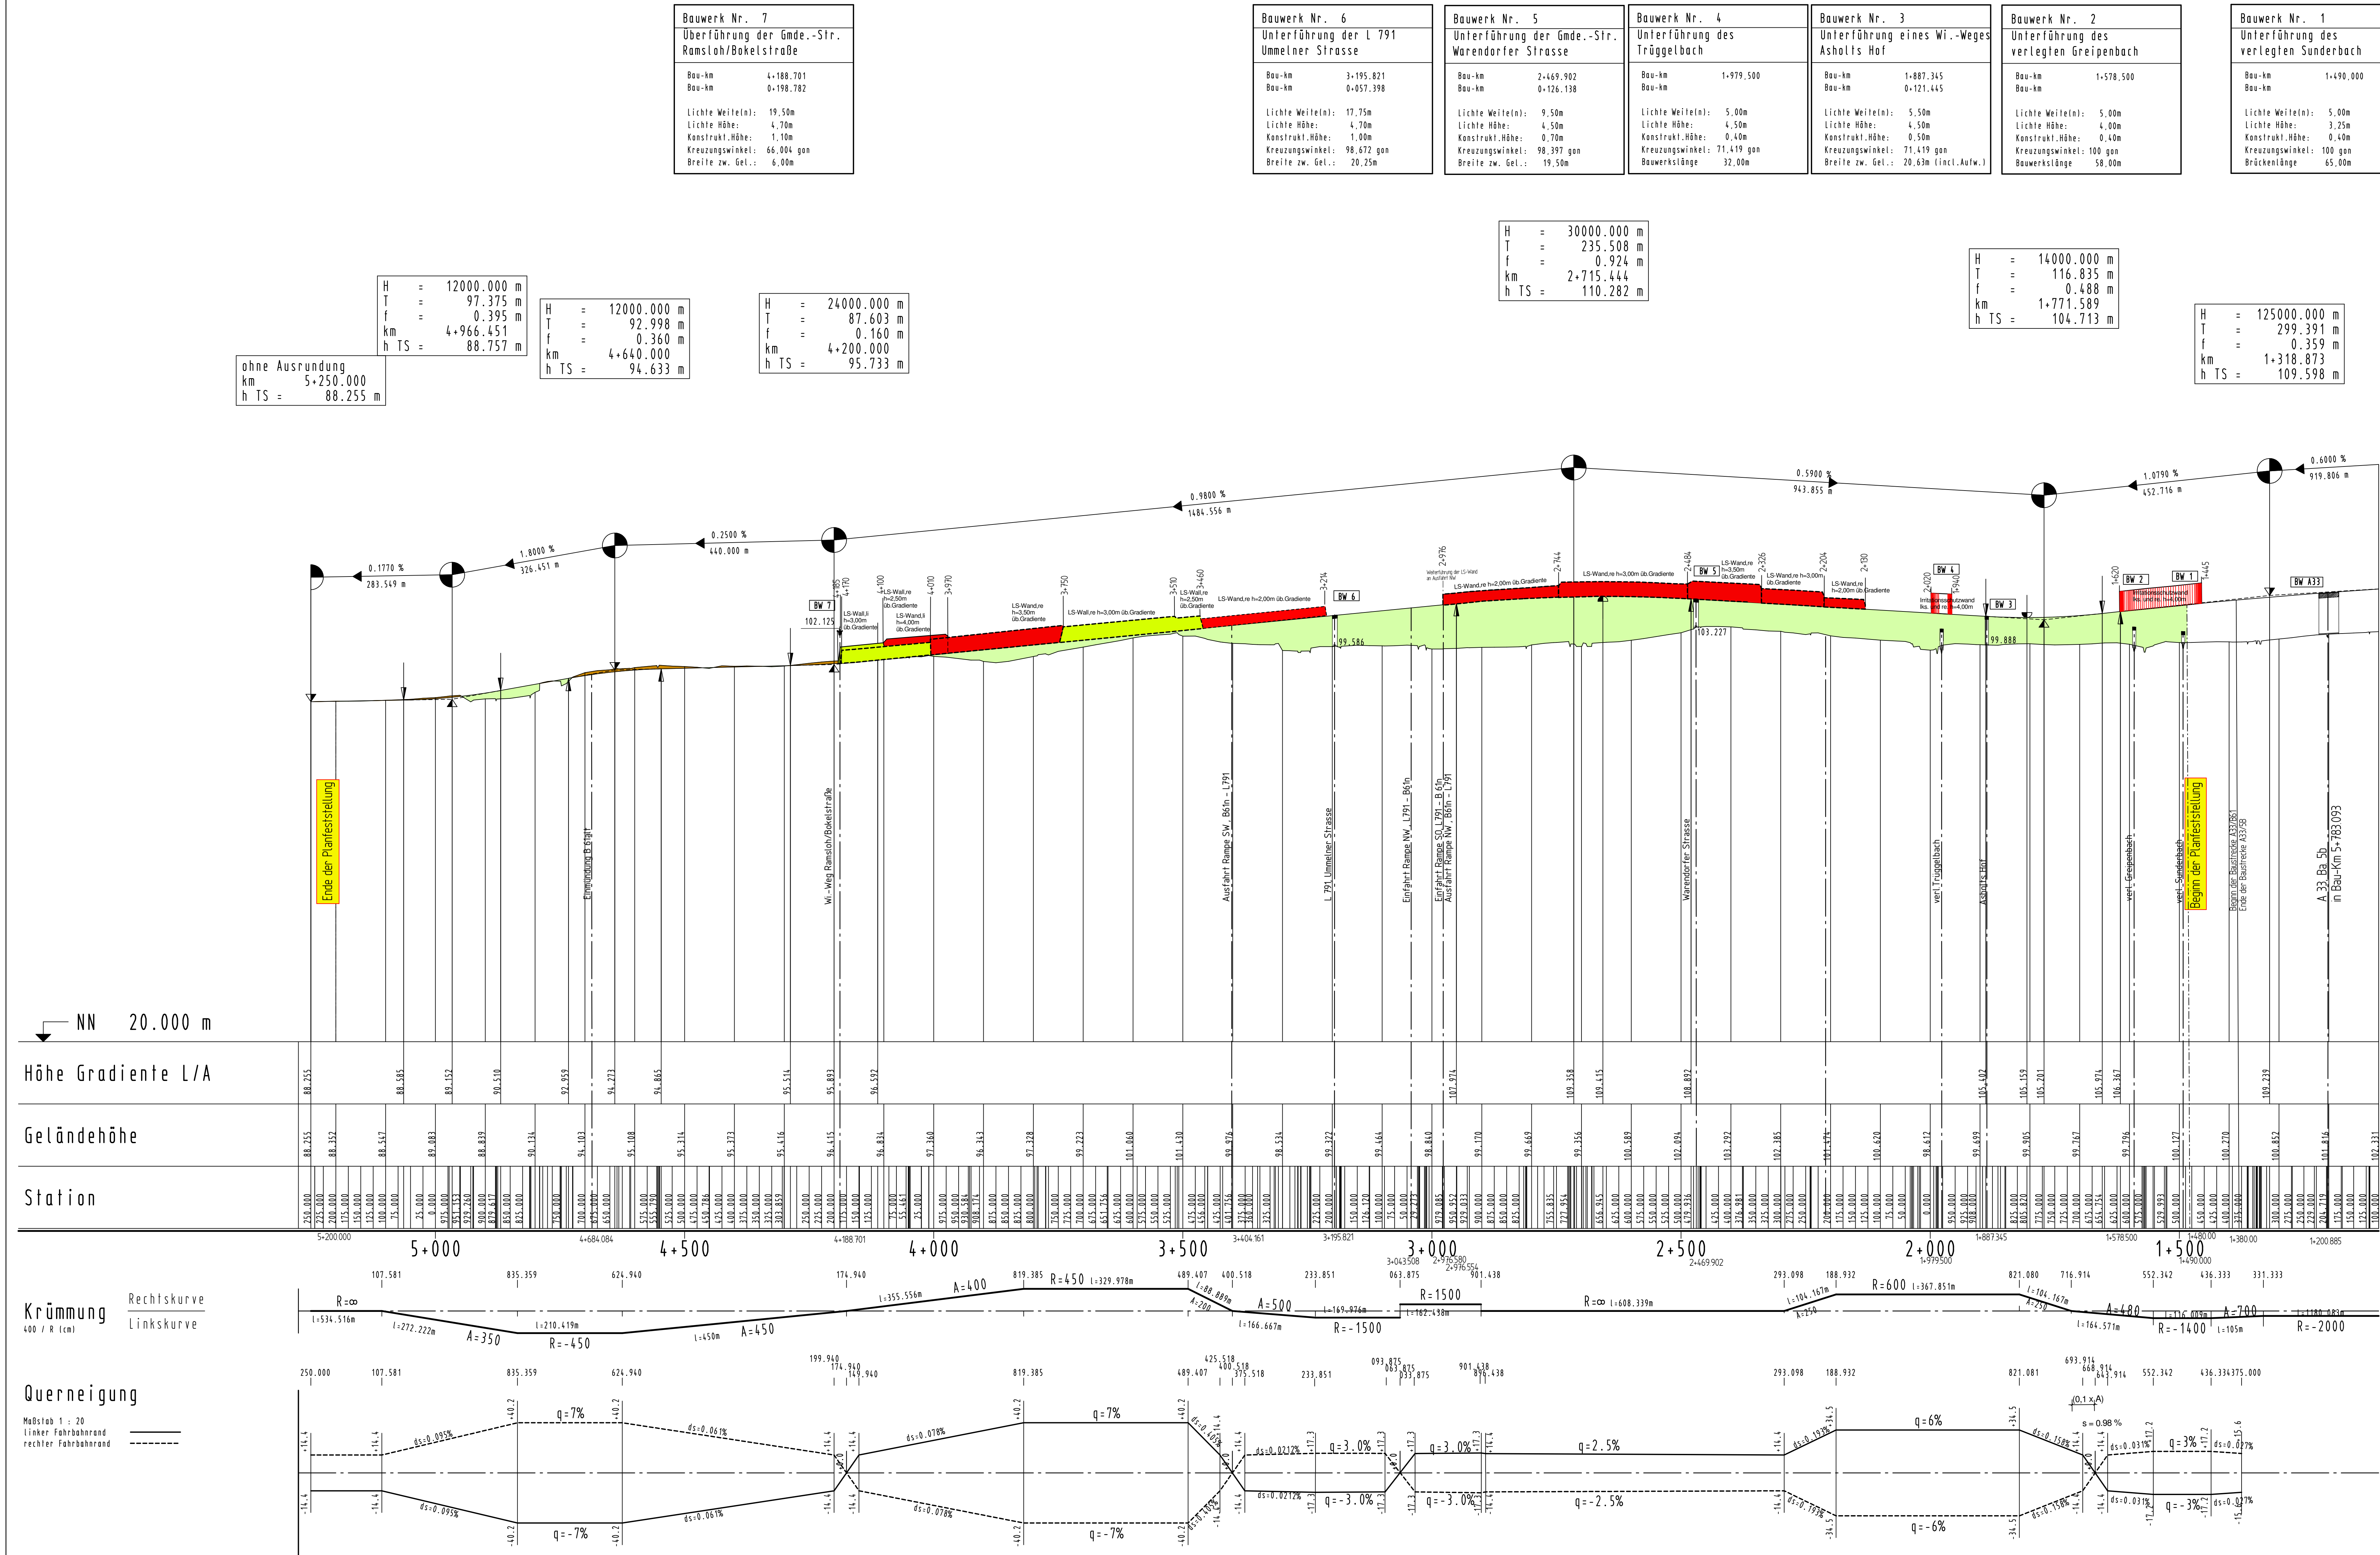

Salzungsmaß auslegen

In der Zeit von _____ bis _____

In der Gemeinde _____

Zeit und Ort der Auslegung sind rechtzeitig vor Beginn der Auslegung ortsbildlich bekannt gemacht worden.

Gemeinde: _____ (Dienststelle)

(Unterschrift)

Zugehöriger Entwurf

Aufgestellt	Geprüft
Bielefeld, 31.07.2008 Der Leiter der Niederlassung Bielefeld i.A. gez. Oldemeyer	Gelsenkirchen, 11.12.2008 Der Hauptgeschäftsführer des Landesbetriebes Straßenbau NRW i.A. gez. Brinkschmidt

Gesehen	Gesehen
Bonn, 30.10.2009 Bundesministerium für Verkehr, Bau und Stadtentwicklung Abteilung Straßenbau i.A. gez. Biedinger Au: S 21/22/31 10/0003-1012775	Düsseldorf, 26.03.2009 Ministerium für Bau und Verkehr des Landes NRW i.A. gez. Lohmann

Regionalniederlassung Ostwestfalen - Lippe

Planfeststellung zum Neubau der A 33/B 61

Bau - km 1 + 480.000 bis Bau - km 5 + 200.000

Übersichtshöhenplan

Aufgestellt: Bielefeld, 30.04.2010

Der Leiter der Regionalniederlassung OWL i.A. *Oldemeyer*