


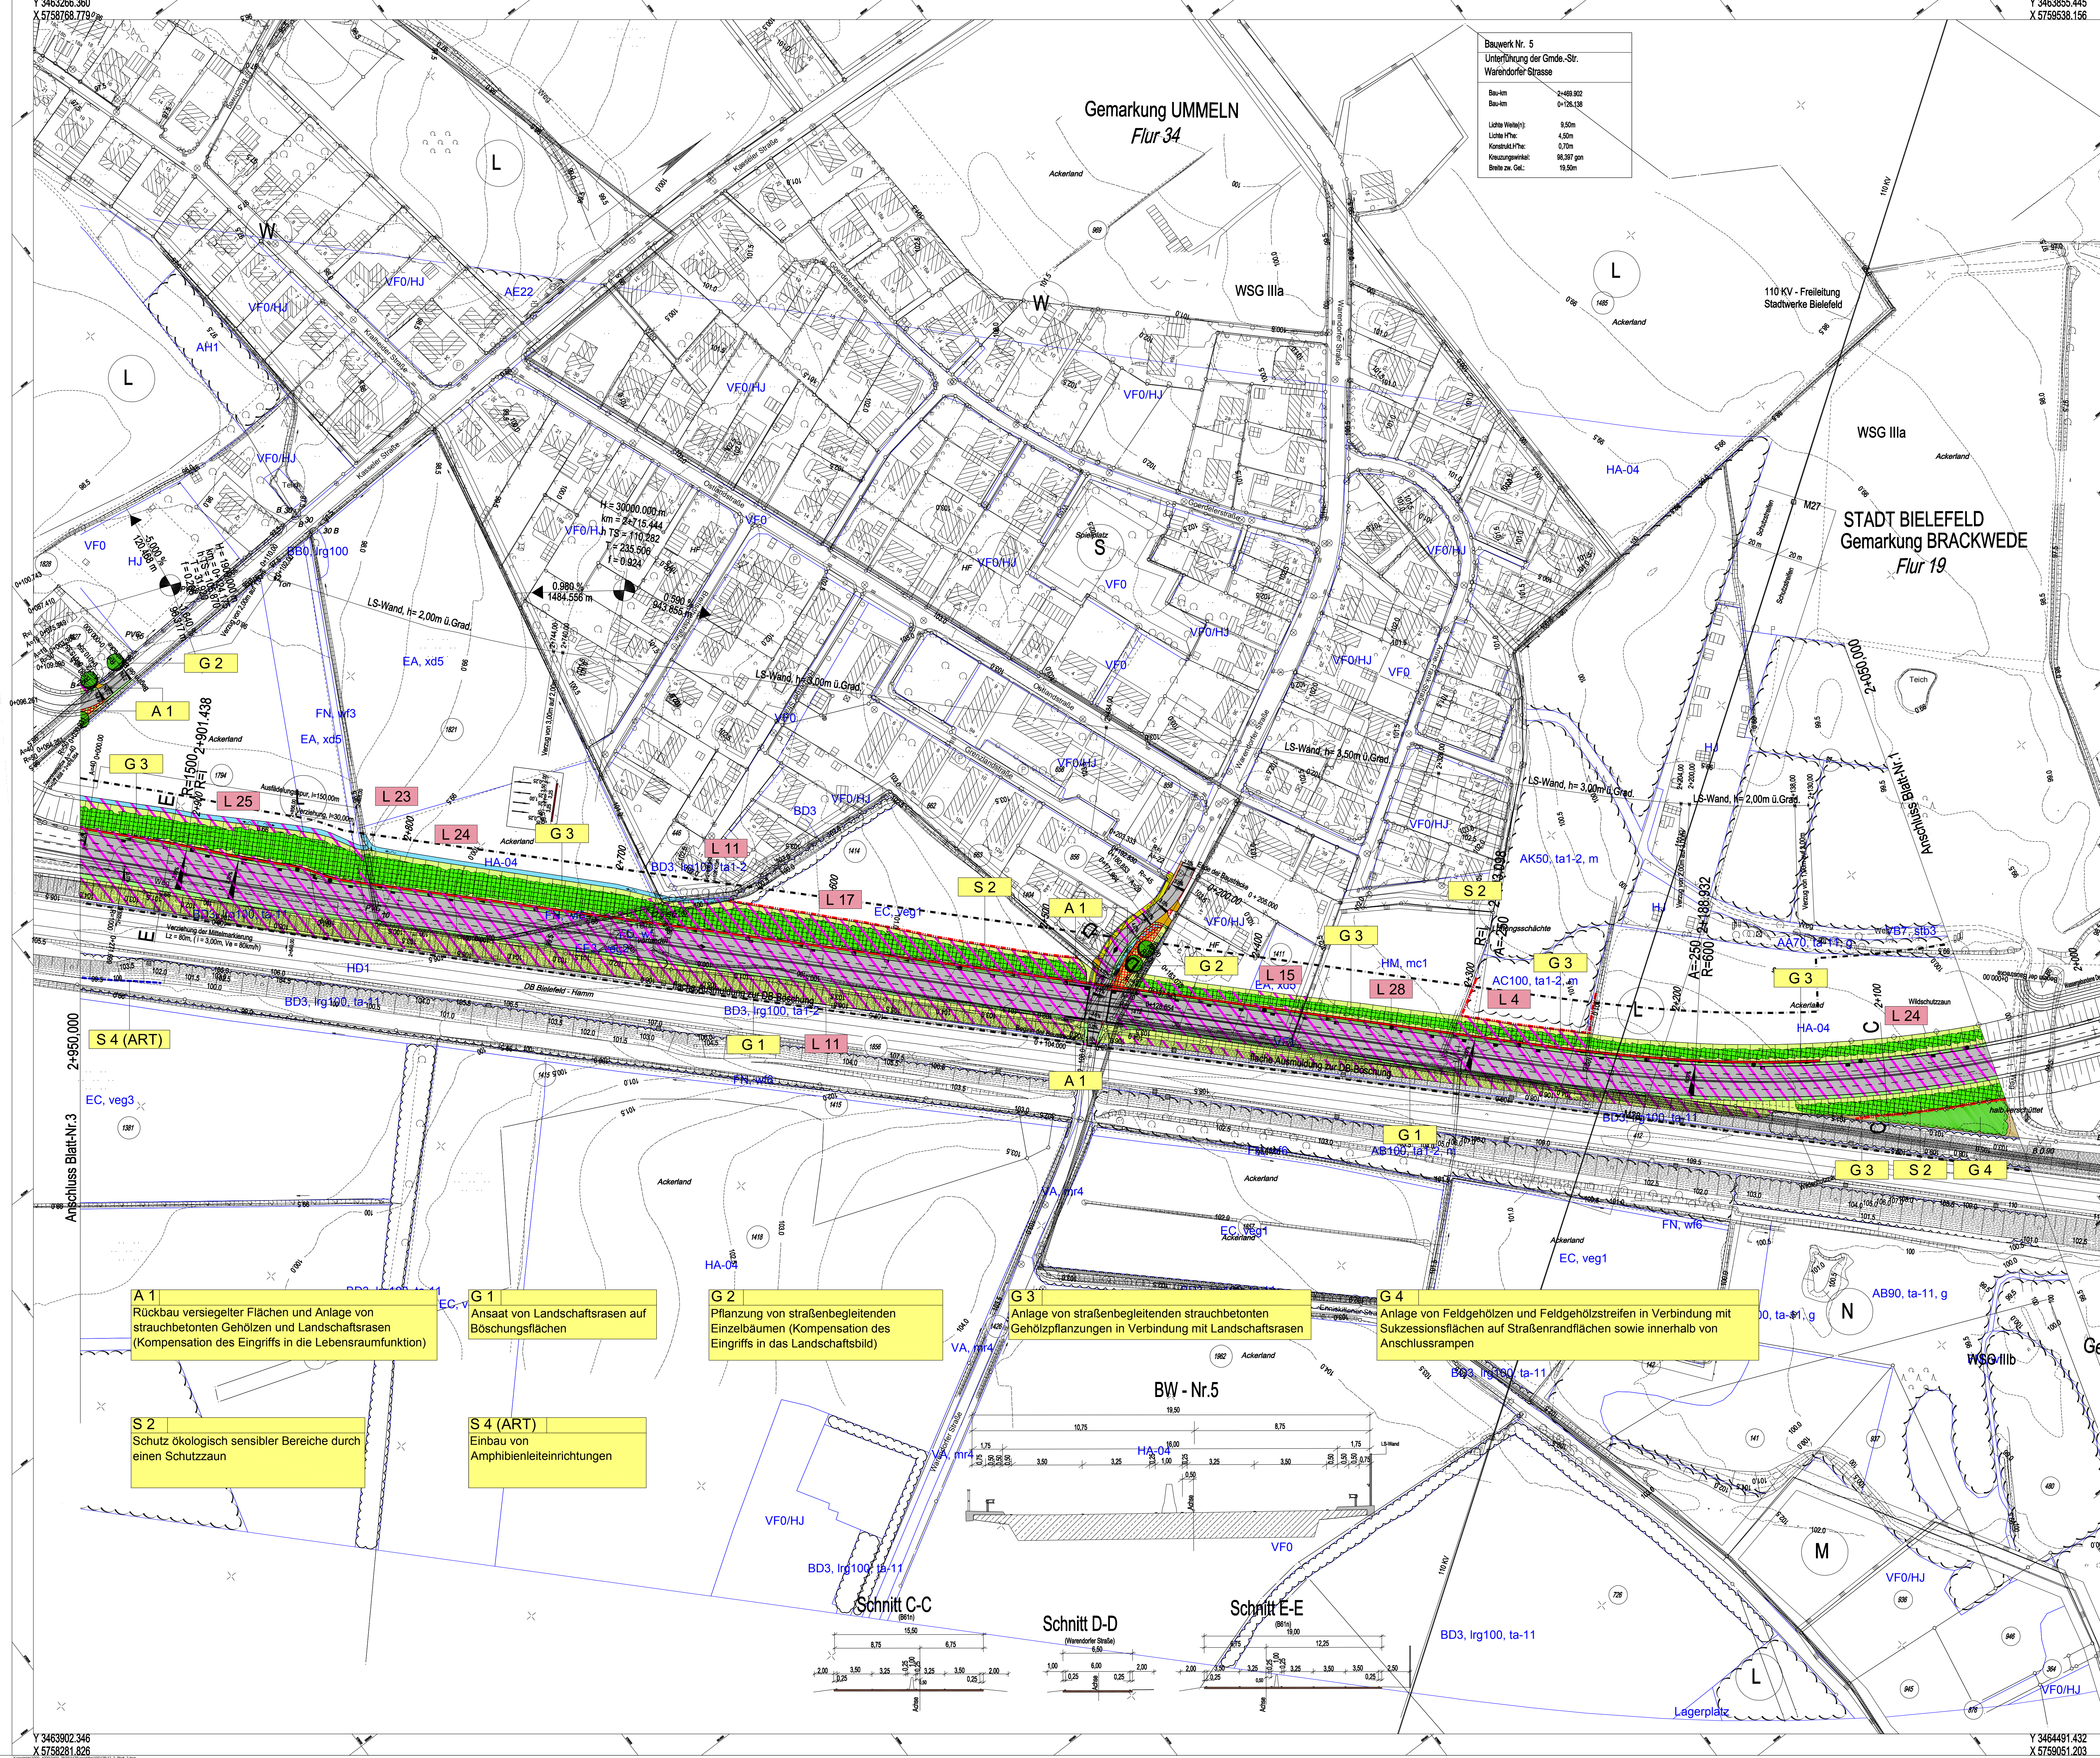

Bauwerk Nr. 5
Unterführung der Gmde.-Str.
Warendorfer Straße

Bau-km 2+489.902
Bau-km 0+726.128

Lichte Weite(h): 8,50m
Lichte Ht(h): 4,50m
Korridor-Ht(h): 0,70m
Kreuzungswinkel: 98,367 gon
Stärke zw. Gel.: 19,50m

Zeichenerklärung

W	reines und allgemeines Wohngebiet	
M	Kerngebiet, Dorfgebiet, Mischgebiet	
G	Gewerbegebiet, Industriegebiet	
S	Sondergebiete (Schulen, Heime, Krankenhäuser)	
L	Landschaftsschutzgebiet mit besonderen Festsetzungen	
N	Naturschutzgebiet	
LSG	Landschaftsschutzgebiet	
QSG	Quellschutzgebiete	
U	Überschwemmungsgebiete	
Gewässer	Gewässer	
WISG	Wasserschutzgebiete	
Gebäudeabruch	Gebäudeabruch	
8	Id.-Nr. des vor Lärm geschützten Objektes	
16	Id.-Nr. des Objektes mit Anspruch auf zusätzlichen passiven Lärmschutz	
	Gebäudeseiten erhalten passiven Lärmschutz wenn keine ausreichende Schalldämmung vorhanden ist	

Entwässerung

geplant	vorhanden	Rohrleitungen
OK		Regenwasserleitung
		Schwermetalle
		Schleusen
geplant	vorhanden	Schleusen
		Prüfstein
		Hochwasser
		Stützmauer
		Rohrleitung
		Stützmauer mit Füllschüttung

Planung

Maßnahmen	Maßnahmenart/-nummer
Aufforstung	G4
Baumtontierte Fledermausleitzpflanzung	
Strauchbetontierte dichte Gehölzpflanzung	
Einzelbaumpflanzung	
Sukzessionsfläche	
Landschaftsrassen	
Hochstaudenfur	
Kleingewässer	
Schutzmaßnahmen	
Schutzzaun	
Sonstiges	
Flächenentsiegelung	
Amphibien Leiteinrichtung	
Durchlass	

Konflikte

L18	Nr. des Eingriffs (vgl. Tab. 4 des Erläuterungsberichts)
	Eingriffsfläche (Reduzierter Biotopwert nach der Realisierung)
	Baumverlust
	Beeinträchtigungszone 0 - 50 m (ab der Fahrbahn)

Zugehöriger Entwurf

Aufgestellt Bielefeld, 31.07.2008 Der Leiter der Niederlassung Bielefeld I.A. gez. Oldemeyer	Geprüft Gelsenkirchen, 11.12.2008 Der Hauptgeschäftsführer des Landesbetriebes Straßenbau NRW I.A. gez. Brinkmann
Gesehen Born, 30.10.2009 Bundesministerium für Verkehr, Bau und Stadtentwicklung Abteilung Straßenbau I.A. gez. Biedinger Az.: S 2472/21-10000-107775	Gesehen Düsseldorf, 24.03.2009 Ministerium für Bau und Verkehr des Landes NRW I.A. gez. Lohmann

Regionalniederlassung Ostwestfalen - Lippe

Planfeststellung
zum Neubau der A 33/B61
Zubringer Bielefeld - Ummeln
Bau - km 1 + 480.000 bis Bau - km 5 + 200.000

Landschaftspflegerischer Begleitplan

Strassen.NRW
Landesbetrieb Straßenbau-Nachrichten-Verfahren

Projekt-Nr. 01 - 0275
Umsätze 12,2
Konflikt- und Maßnahmenplan
Maßstab: 1 : 1000

Aufgestellt
Bielefeld, 30.04.2010

Geprüft
Der Leiter der Regionalniederlassung OWL
I.A. gez. Lohmann