


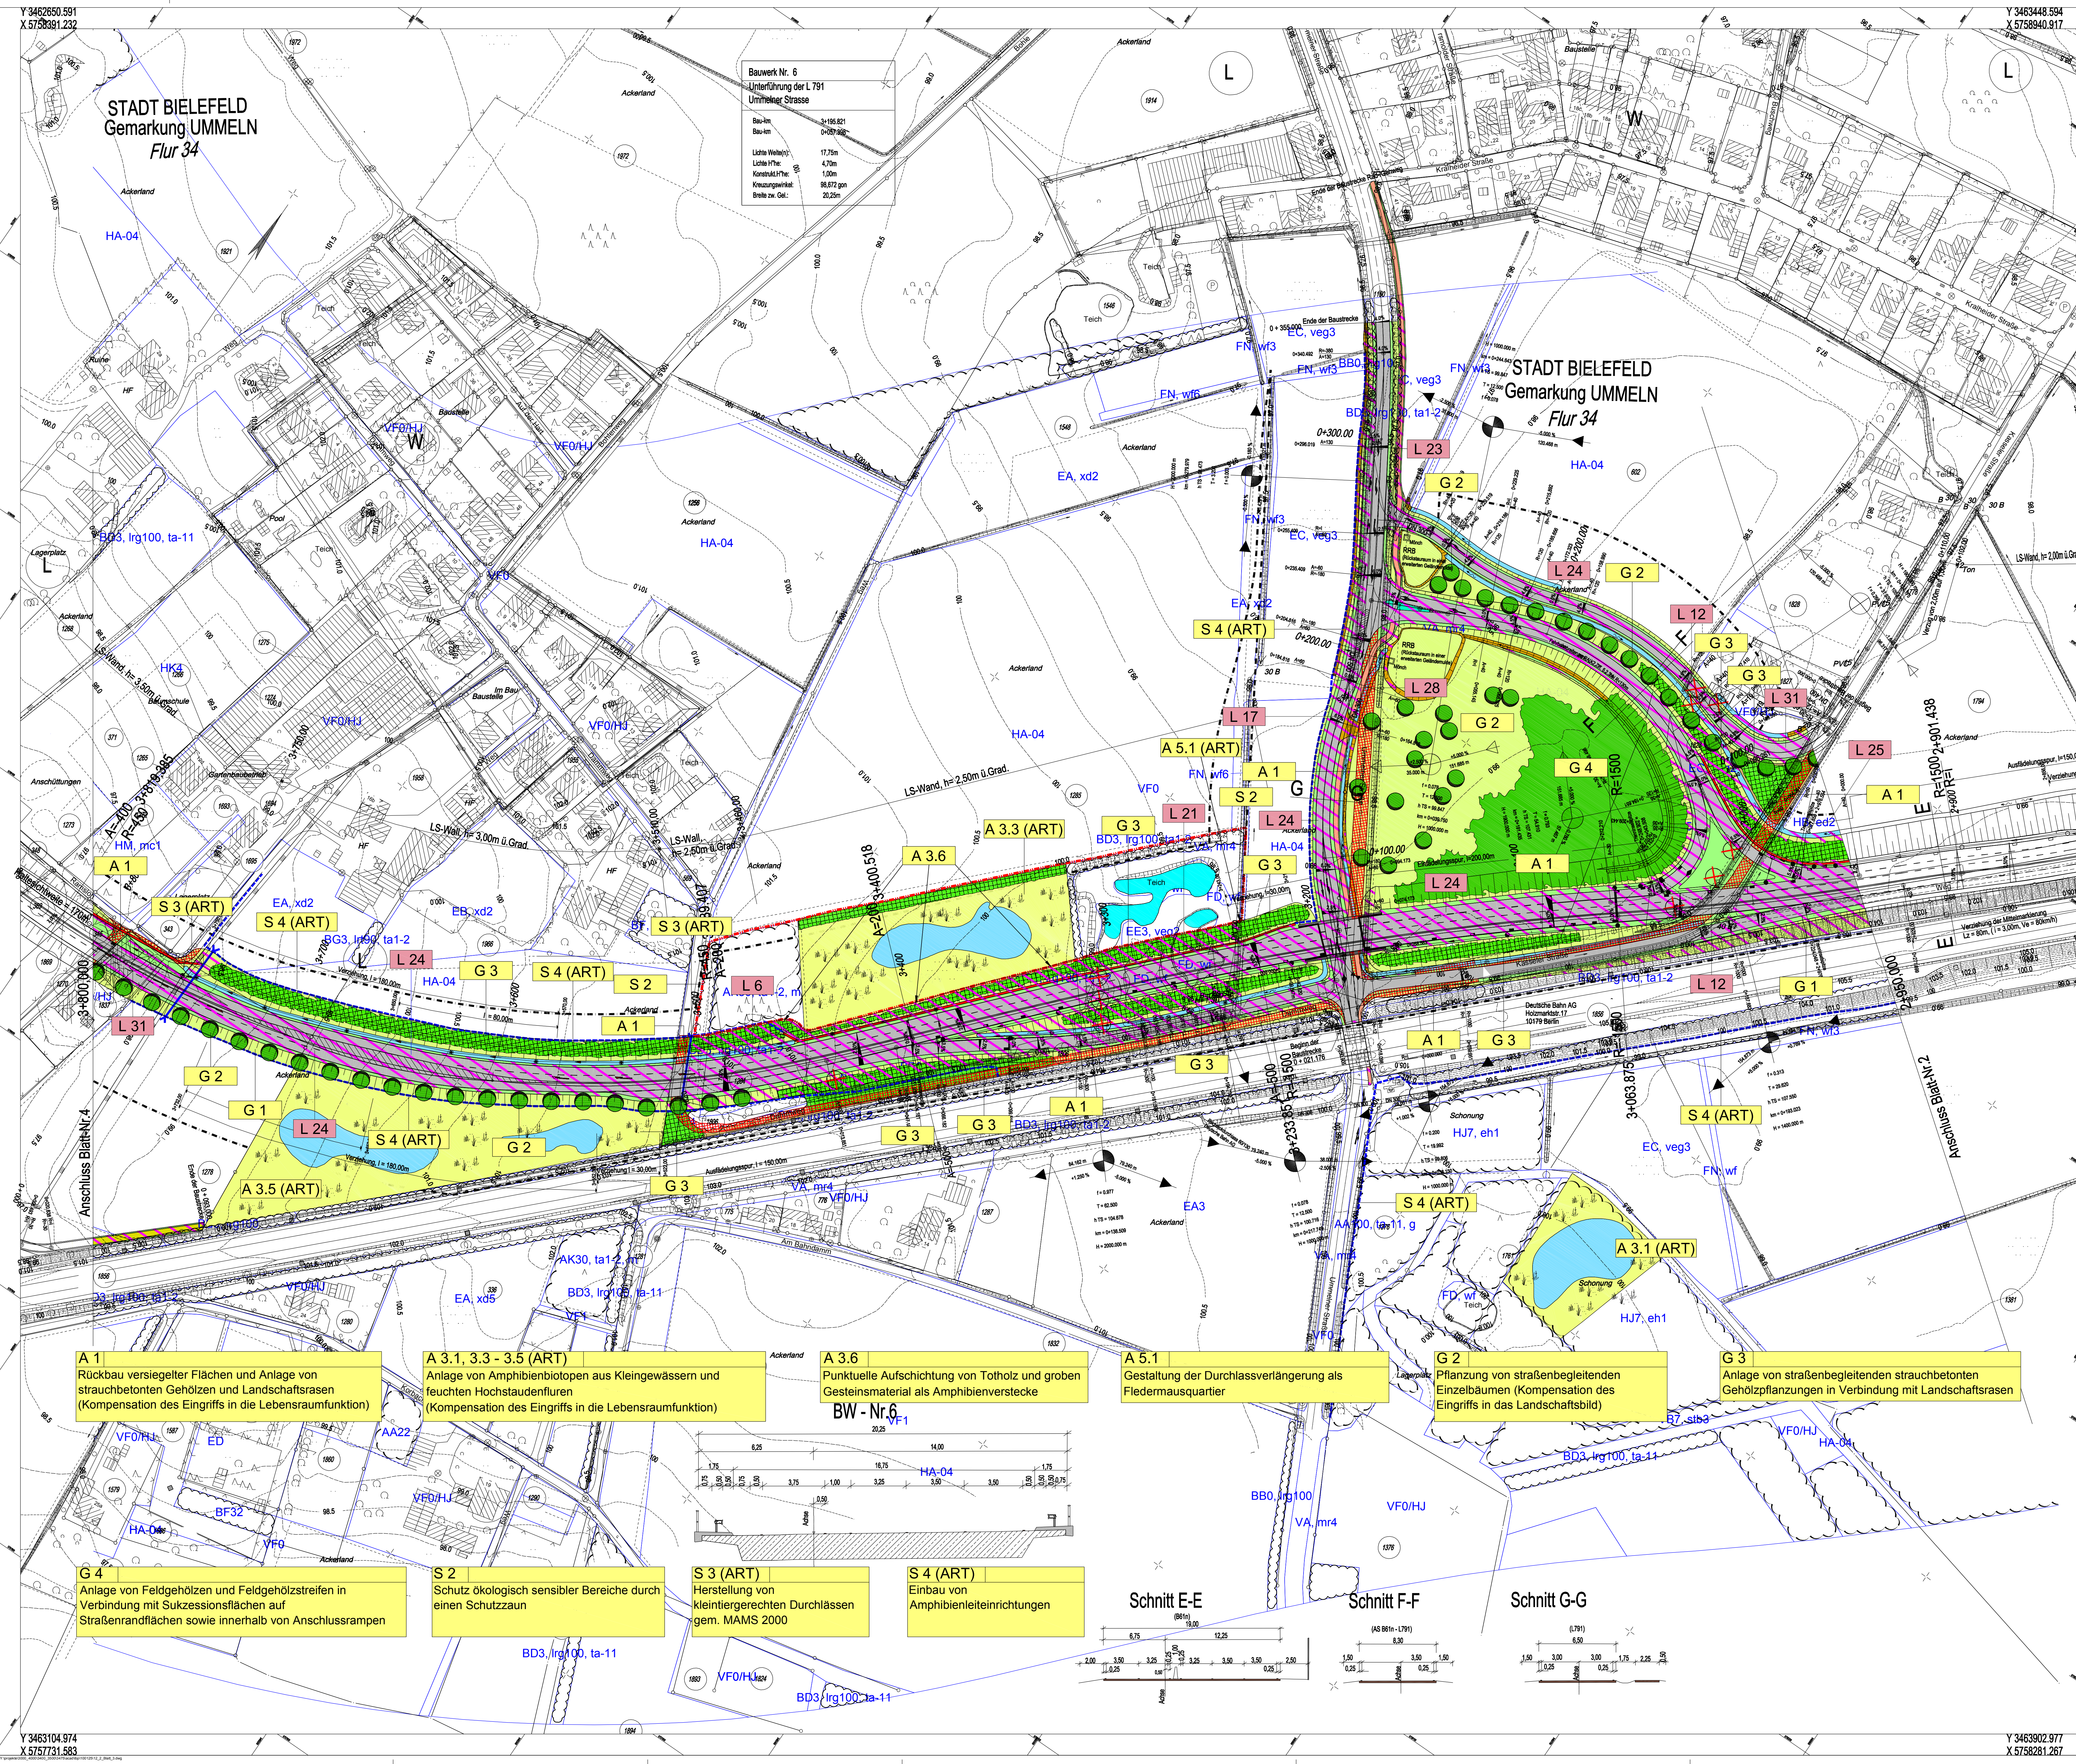

Zeichenerklärung

W reines und allgemeines Wohngebiet
M Kerngebiet, Dorfgebiet, Mischgebiet
G Gewerbegebiet, Industriegebiet
S Sondergebiete (Schulen, Heime, Krankenhäuser)
L Landschaftsgebiet mit besonderen Festsetzungen
N Naturschutzgebiet

LSG Landschaftserschließung
QSG Quellenschutzgebiete
U Überschwemmungsgebiete
WGS Wasserschutzgebiete

Gebäudeabriss
8 lfd.-Nr. des vor Lärm geschützten Objektes
16 lfd.-Nr. des Objektes mit Anspruch auf zusätzlichen passiven Lärmschutz

Neigungsrichtung mit Angabe von Gefälle (-) und Steigung (+) in Prozent, Länge der Gefälle (Steigungs-) Strecke und Halbmesser

RBS Regenrückhaltebecken

Lärmschutzwand
Entwurfshöhe
Bauweise
Fahrtspur
Trennschallwand
Dämmung
Wirtschaftsweg

Entwässerung

geplant vorhanden
Regenwasserleitung
Sammelrinne

Schächte/Abflüsse
Poltschacht
Abwasser
Straßenablauf
Rohrleitung
Straßenrinne mit Fällfällung

Planung

Maßnahmen
Aufforstung
Baumbetonte Fledermausletpflanzung
Strauchbetonte dichte Gehölzpflanzung
Einzelbaumpflanzung
Sukzessionsfläche
Landschaftsrasen
Hochstaudenflur
Kleingewässer

Schutzmaßnahmen
Schutzzaun

Sonstiges
Flächenentseelung
Amphibien Leiteinrichtung
Durchlass

Maßnahmenart/-nummer
G4 Nr. der Maßnahme
Art der Maßnahme
A Ausgleichsmaßnahme
E Ersatzmaßnahme
G Gestaltungsmaßnahme
S Schutzmaßnahme

Konflikte
L18 Nr. des Eingriffs (vgl. Tab. 4 des Erläuterungsberichts)
Eingriffsfläche (Reduzierter Biotopwert nach der Realisierung)
Baumverlust
Beeinträchtigungszone 0 - 50 m (ab der Fahrbahn)

Zugehöriger Entwurf

Aufgestellt Bielefeld, 31.07.2008 Der Leiter der Niederlassung Bielefeld gez. Oldemeyer	Gesehen Bielefeld, 30.10.2009 Bundesministerium für Verkehr, Bau und Stadtentwicklung Abteilung Straßenbau IA gez. Bldinger	Geprüft Gesehener, Der Hauptgeschäftsführer des Landesbetriebes Straßenbau NRW IA gez. Brinkmann	Gesehen Düsseldorf, 24.03.2009 Ministerium für Bau und Verkehr des Landes NRW IA gez. Lohmann
---	---	--	--

Regionaleinrichtung Ostwestfalen - Lippe

Planfeststellung
zum Neubau der A 33/B61
Zubringer Bielefeld - Ummeln
Bau - km 1 + 480.000 bis Bau - km 5 + 200.000

Landschaftspflegerischer Begleitplan

Planfeststellung
zum Neubau der A 33/B61
Zubringer Bielefeld - Ummeln
Bau - km 1 + 480.000 bis Bau - km 5 + 200.000

Konflikt- und Maßnahmenplan
Maßstab: 1 : 1000

Aufgestellt
Bielefeld, 30.04.2010

Der Leiter der Regionaleinrichtung OWL
IA
gez. Lohmann