

Bauwerk Nr. 3	
Unterführung des Wi.-Weges Asholts Hof	
Bau-km	1+887,345
Bau-km	0+121,445
Lichte Weite(m)	5,50m
Lichte Höhe:	4,50m
Konstrukt.-Höhe:	0,50m
Kreuzungswinkel:	71,419 gon
Breite zw. Gel.-20,63m (incl. Aufweil.)	


H	=	14000,000 m
T	=	116,835 m
f	=	0,488 m
km	=	1+771,589
h TS	=	104,713 m

Bauwerk Nr. 2	
Unterführung des verlegten Greipenbach	
Bau-km	1+578,50
Lichte Weite(m)	5,00m
Lichte Höhe:	4,00m
Konstrukt.-Höhe:	0,40m
Kreuzungswinkel:	100 gon
Bauwerkslänge	58,00m



Bauwerk Nr. 1	
Unterführung des verlegten Sunderbach	
Bau-km	1+490,00
Lichte Weite(m)	5,00m
Lichte Höhe:	3,25m
Konstrukt.-Höhe:	0,40m
Kreuzungswinkel:	100 gon
Bauwerkslänge	65,00m

H	=	125000,000 m
T	=	299,391 m
f	=	0,359 m
km	=	1+318,873
h TS	=	109,598 m

Zeichenerklärung

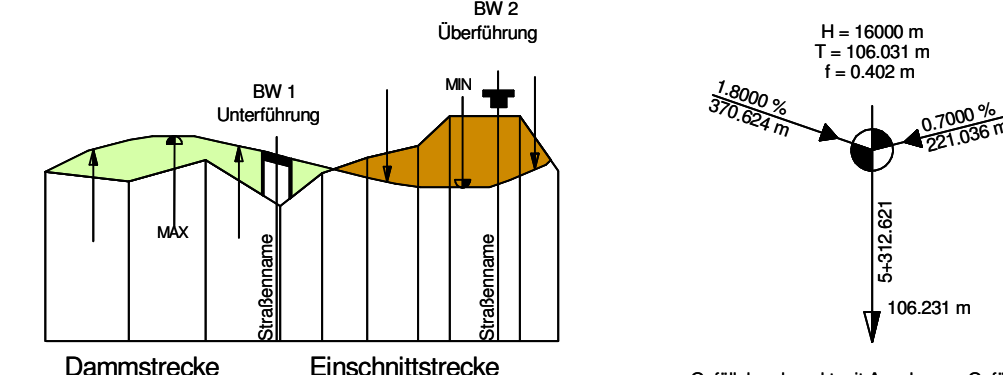

Graben / Mulde links	-----	Rohrleitung links	-----
Graben / Mulde rechts	-----	Rohrleitung rechts	-----
		Rohrleitung mitte	-----
OK = Oberkante			
RS = Rohrsohle			
Mu = Muldensohle			
Schacht mitte	-----	Schacht rechts	-----
Schacht links und rechts	-----	Schacht mitte und rechts	-----
		Schacht links und mitte	-----

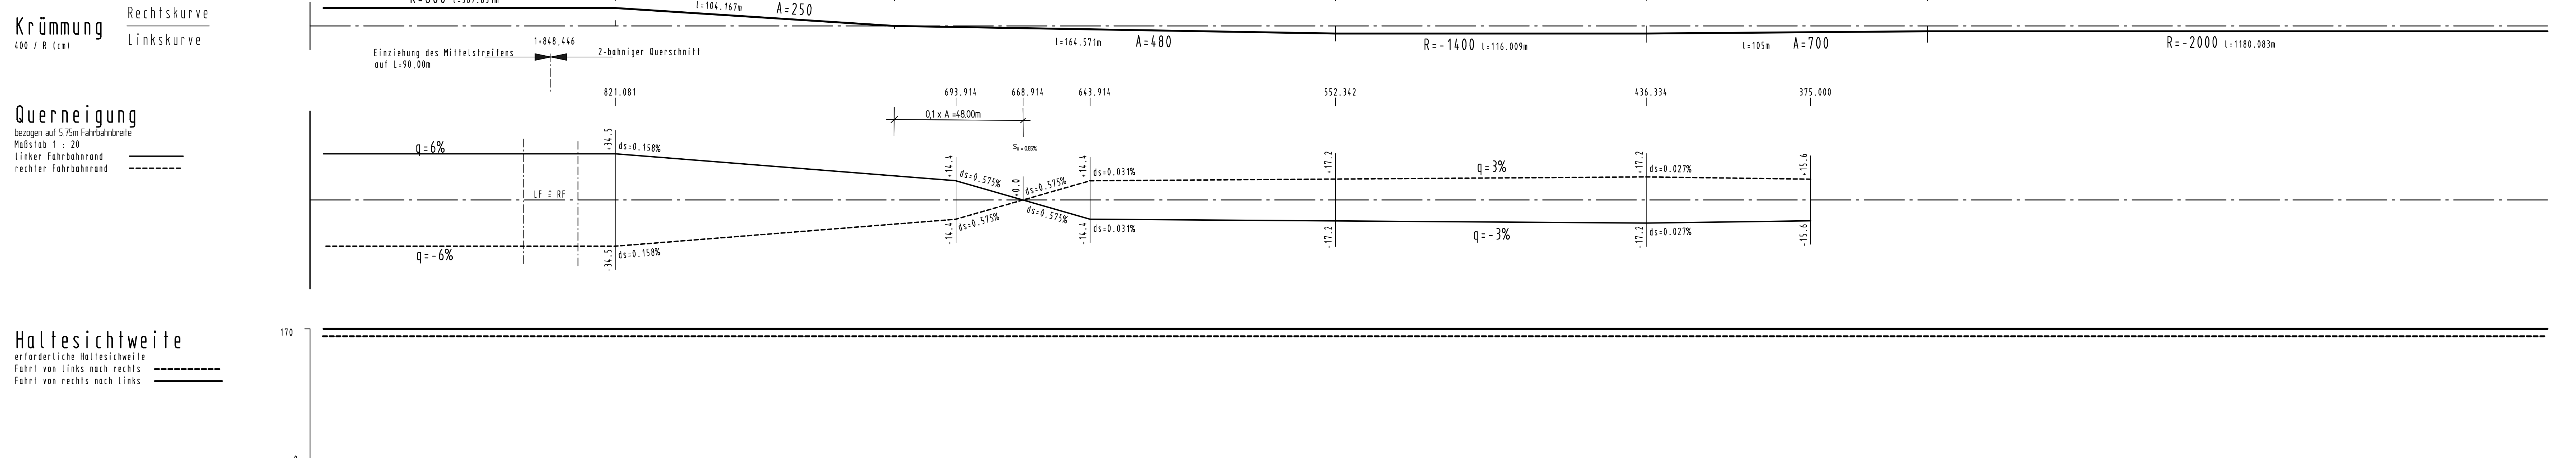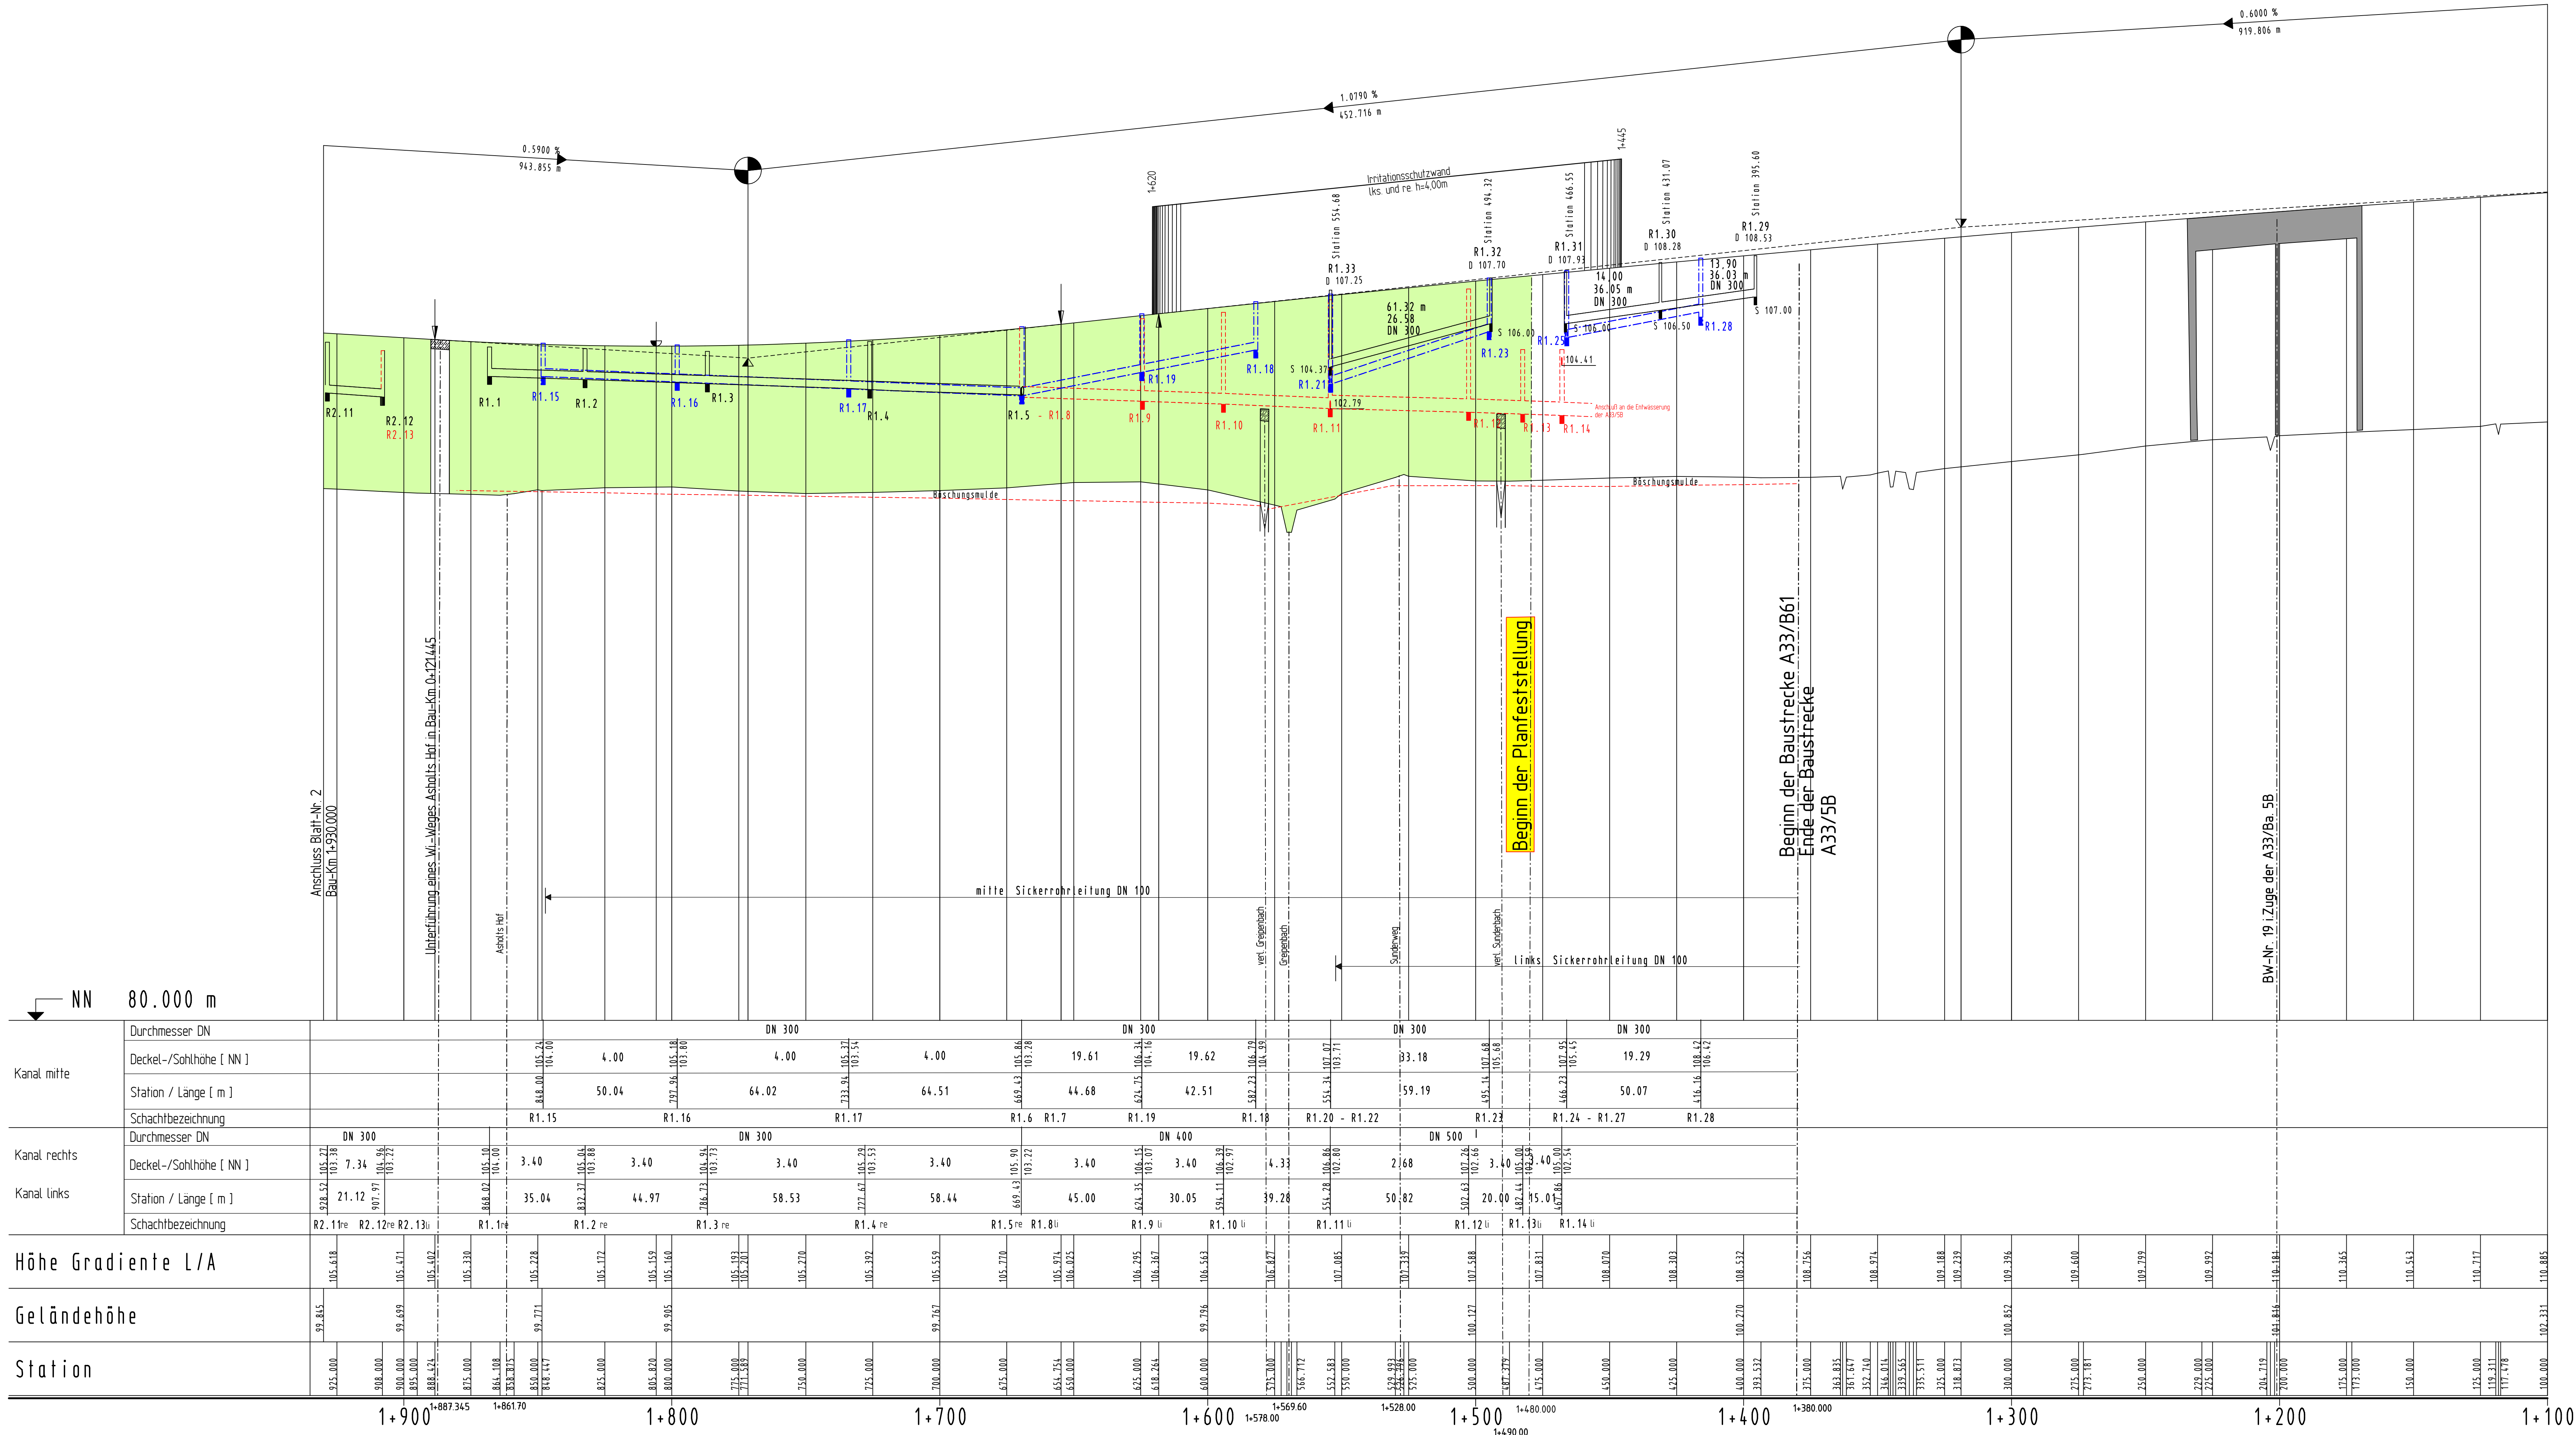

Satzungsgebiet ausgetreten

in der Zeit von _____ bis _____

in der Gemeinde _____

Zeit und Ort der Auslegung sind rechtzeitig vor Beginn der Auslegung öffentlich bekannt gemacht worden.

Gemeinde: _____

(Unterschrift)

Zugehöriger Entwurf	
Aufgestellt Bielefeld, 31.07.2008 Der Leiter der Niederlassung Bielefeld i.A. gez. Oldemeyer	Gedruckt Gelsenkirchen, 11.12.2008 Der Hauptgeschäftsführer des Landesbetriebes Straßenbau NRW i.A. gez. Brinkmann
Gesehen Bonn, 30.10.2009 Ministerium für Verkehr, Bau und Stadtentwicklung Abteilung Straßenbau i.A. gez. Bödinger	Gesehen Düsseldorf, 24.03.2009 Ministerium für Raum und Verkehr des Landes NRW i.A. gez. Lohmann

Regionalniederlassung Ostwestfalen - Lippe	
Planfeststellung zum Neubau der A33/B61 Zubringer Bielefeld - Ummeln Bau - km 1 + 480,00 bis Bau - km 5 + 200,000	Projekt-Nr.: 01 - 0275 Unterlage: 8.1 Blatt-Nr.: 1
Höhenplan (A33/B61)	Höhenplan Maßstab: 1 : 1000/100
Aufgestellt Bielefeld, 30.04.2010	Der Leiter der Regionalniederlassung OWL i.A.