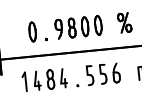
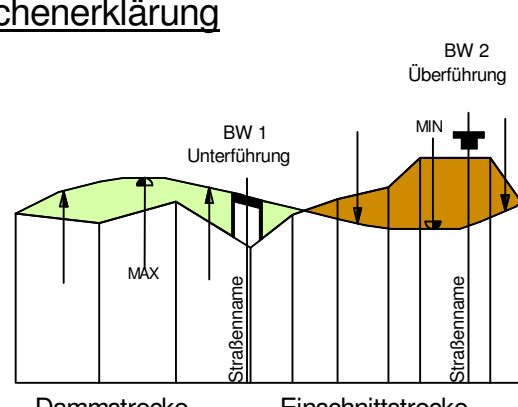
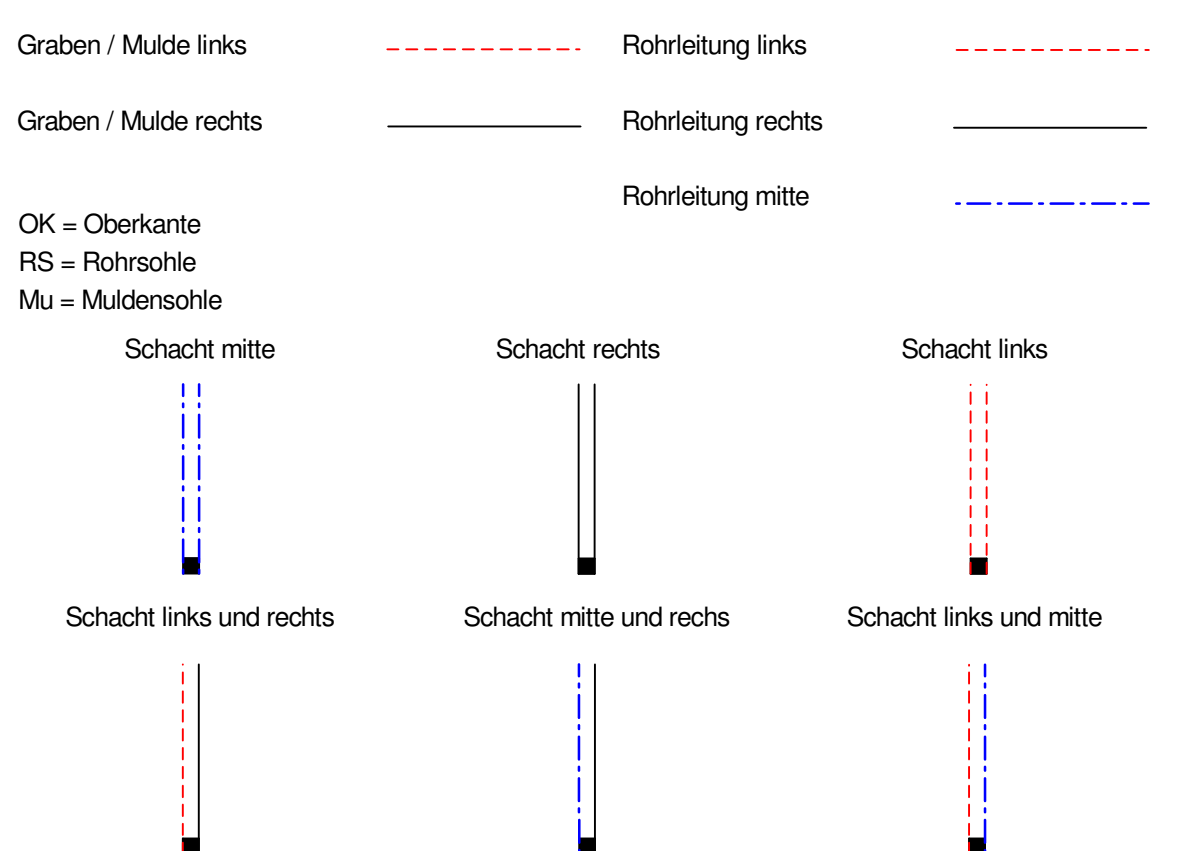
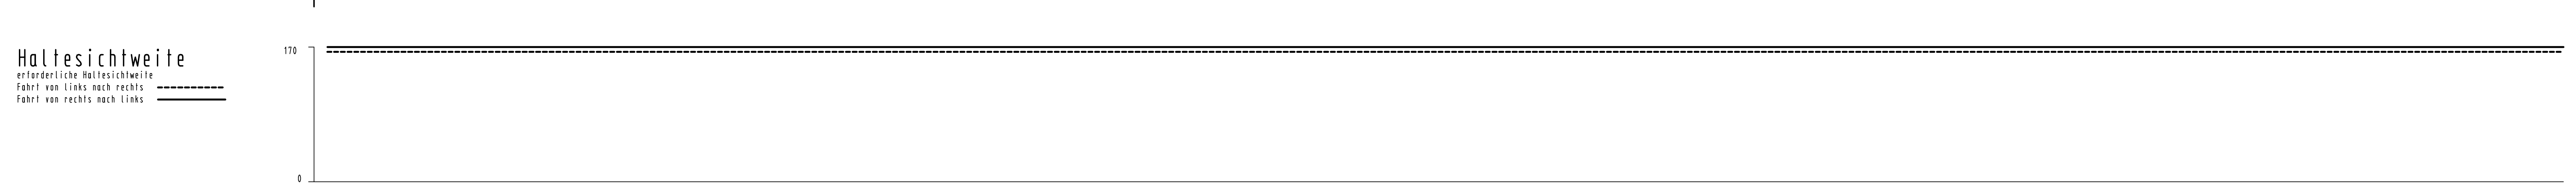
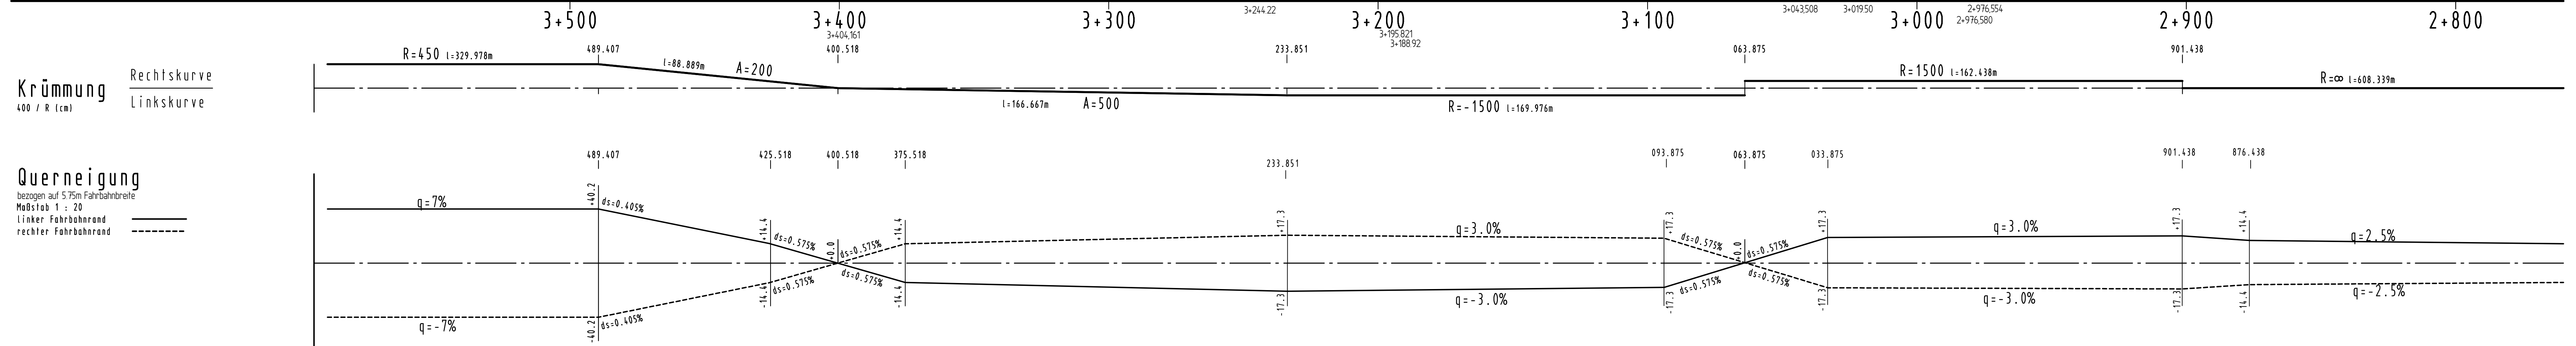


Bauwerk Nr. 6
Unterführung der L 791 Ummelner Strasse

[illegible]

Satzungsmäßig ausgerufen

in der Zeit von _____
bis _____
in der Gemeinde _____

Zeit und Ort der Ausfertigung sind
rechtzeitig vor Beginn der Ausfertigung
öffentlich bekannt gemacht worden.

Gemeinde: _____

(Blaustiftregel)

(Unterschrift))

Zugehöriger Entwurf	
Aufgestellt Bielefeld, 31.07.2008 Der Leiter der Niederlassung Bielefeld i.A. gez. Oldeneyer	Geprüft Geseheneben, 11.12.2008 Der Hauptgeschäftsführer des Landesbetriebes Straßenbau NRW i.A. gez. Brinkschmidt
Gesehen Bonn, 30.10.2009 Bundesministerium für Verkehr, Bau und Stadtentwicklung Abteilung Straßenbau i.A. gez. Bräfinger	Gesehen Düsseldorf, 24.03.2009 Ministerium für Bauen und Verkehr des Landes NRW i.A. gez. Lohmann

	Regionalniederlassung Ostwestfalen - Lippe													
Planfeststellung zum Neubau der A 33/B61 Zubringer Bielefeld - Ummeln Bau - km 1 + 480.000 bis Bau - km 5 + 200.000		<table border="1" style="width: 100%;"> <tr> <td colspan="3" style="text-align: center;">Projekt-Nr. 01 - 0275</td> </tr> <tr> <td style="width: 33%;">Leitlinie 8.1</td> <td style="width: 33%;">Baufeld 3</td> <td style="width: 33%;"></td> </tr> </table> Höhenplan Maßstab: 1 : 1000/100	Projekt-Nr. 01 - 0275			Leitlinie 8.1	Baufeld 3							
Projekt-Nr. 01 - 0275														
Leitlinie 8.1	Baufeld 3													
Höhenplan (A33/B61)		<table border="1" style="width: 100%;"> <tr> <th style="width: 33%;">bearbeitet</th> <th style="width: 33%;">Datum</th> <th style="width: 33%;">Zeichen</th> </tr> <tr> <td>gezeichnet</td> <td>04/2010</td> <td>Henze</td> </tr> <tr> <td>geprüft</td> <td>04/2010</td> <td>Henze</td> </tr> <tr> <td></td> <td></td> <td>Lange</td> </tr> </table>	bearbeitet	Datum	Zeichen	gezeichnet	04/2010	Henze	geprüft	04/2010	Henze			Lange
bearbeitet	Datum	Zeichen												
gezeichnet	04/2010	Henze												
geprüft	04/2010	Henze												
		Lange												
Aufgestellt Bielefeld, 30.04.2010		Der Leiter der Regionalniederlassung OWL, i.A. <i>Handwritten Signature</i>												