

# Gradiente A 57 westliche Fahrbahn

## Zeichenerklärung

- Gradienten-Hochpunkt
- Gradienten-Tiefpunkt
- Ausrundungsbeginn Kuppe / Ausrundungsende Wanne
- Damm
- Einschnitt
- Grundwasserstand
- Lärmschutz**
  - Lärmschutzwand rechts
  - Lärmschutzwand links
  - Lärmschutzwand mitte
  - Lärmschutzwand rechts
  - Lärmschutzwand links
  - Lärmschutzwand mitte

**Bauwerk - Nr. 4505-524**  
 Brückenbauwerk über die A 57  
 über die A 57  
 Bau - km 54+660,278  
 Kr -<math>= 113,698</math> LW = 2 x 23,25m  
 KH = ca. 1,20m LH = 4,70m  
 Br. Kl. DIN FB 101 NBr. = 2 x 6,00m  
 Bauwerk wird von der Baumaßnahme nicht berührt


**Bauwerk - Nr. 4505-526 neu**  
 Brückenbauwerk im Zuge der A 57  
 über die Wilhelm - Anfahr - Straße  
 Bau - km 55+094,258  
 Kr -<math>= 75,000</math> LW = 15,53m  
 KH = 1,20m LH = 4,70m  
 Br. Kl. DIN FB 101 NBr. = 2 x 18,30m  
 vorh. Bauwerk wird abgebrochen

**Bauwerk - Nr. 4505-527**  
 Brückenbauwerk im Zuge der A 57  
 über die Wilhelm - Anfahr - Straße  
 Bau - km 55+398,947  
 Kr -<math>= 110,520</math> LW = 15,00m  
 KH = 1,10m LH = 4,50m  
 Br. Kl. DIN FB 101 NBr. = 2 x 18,30m

**Bauwerk - Nr. 4505-529**  
 Brückenbauwerk im Zuge der A 57  
 über die Lauerfelder Straße  
 Bau - km 56+446,616  
 Kr -<math>= 90,326</math> LW = 15,00m  
 KH = 1,00m LH = 4,50m  
 Br. Kl. DIN FB 101 NBr. = 2 x 18,30m

**LA 03**  
 Lärmschutzwand  
 Bau - km 54+658,5 - 55+415  
 L = 756,5 m, H = 6,50 m  
 über Gradiente

**LA 05**  
 Lärmschutzwand  
 Bau - km 55+415 - 57+550  
 L = 2135 m, H = 7,00 m  
 über Gradiente

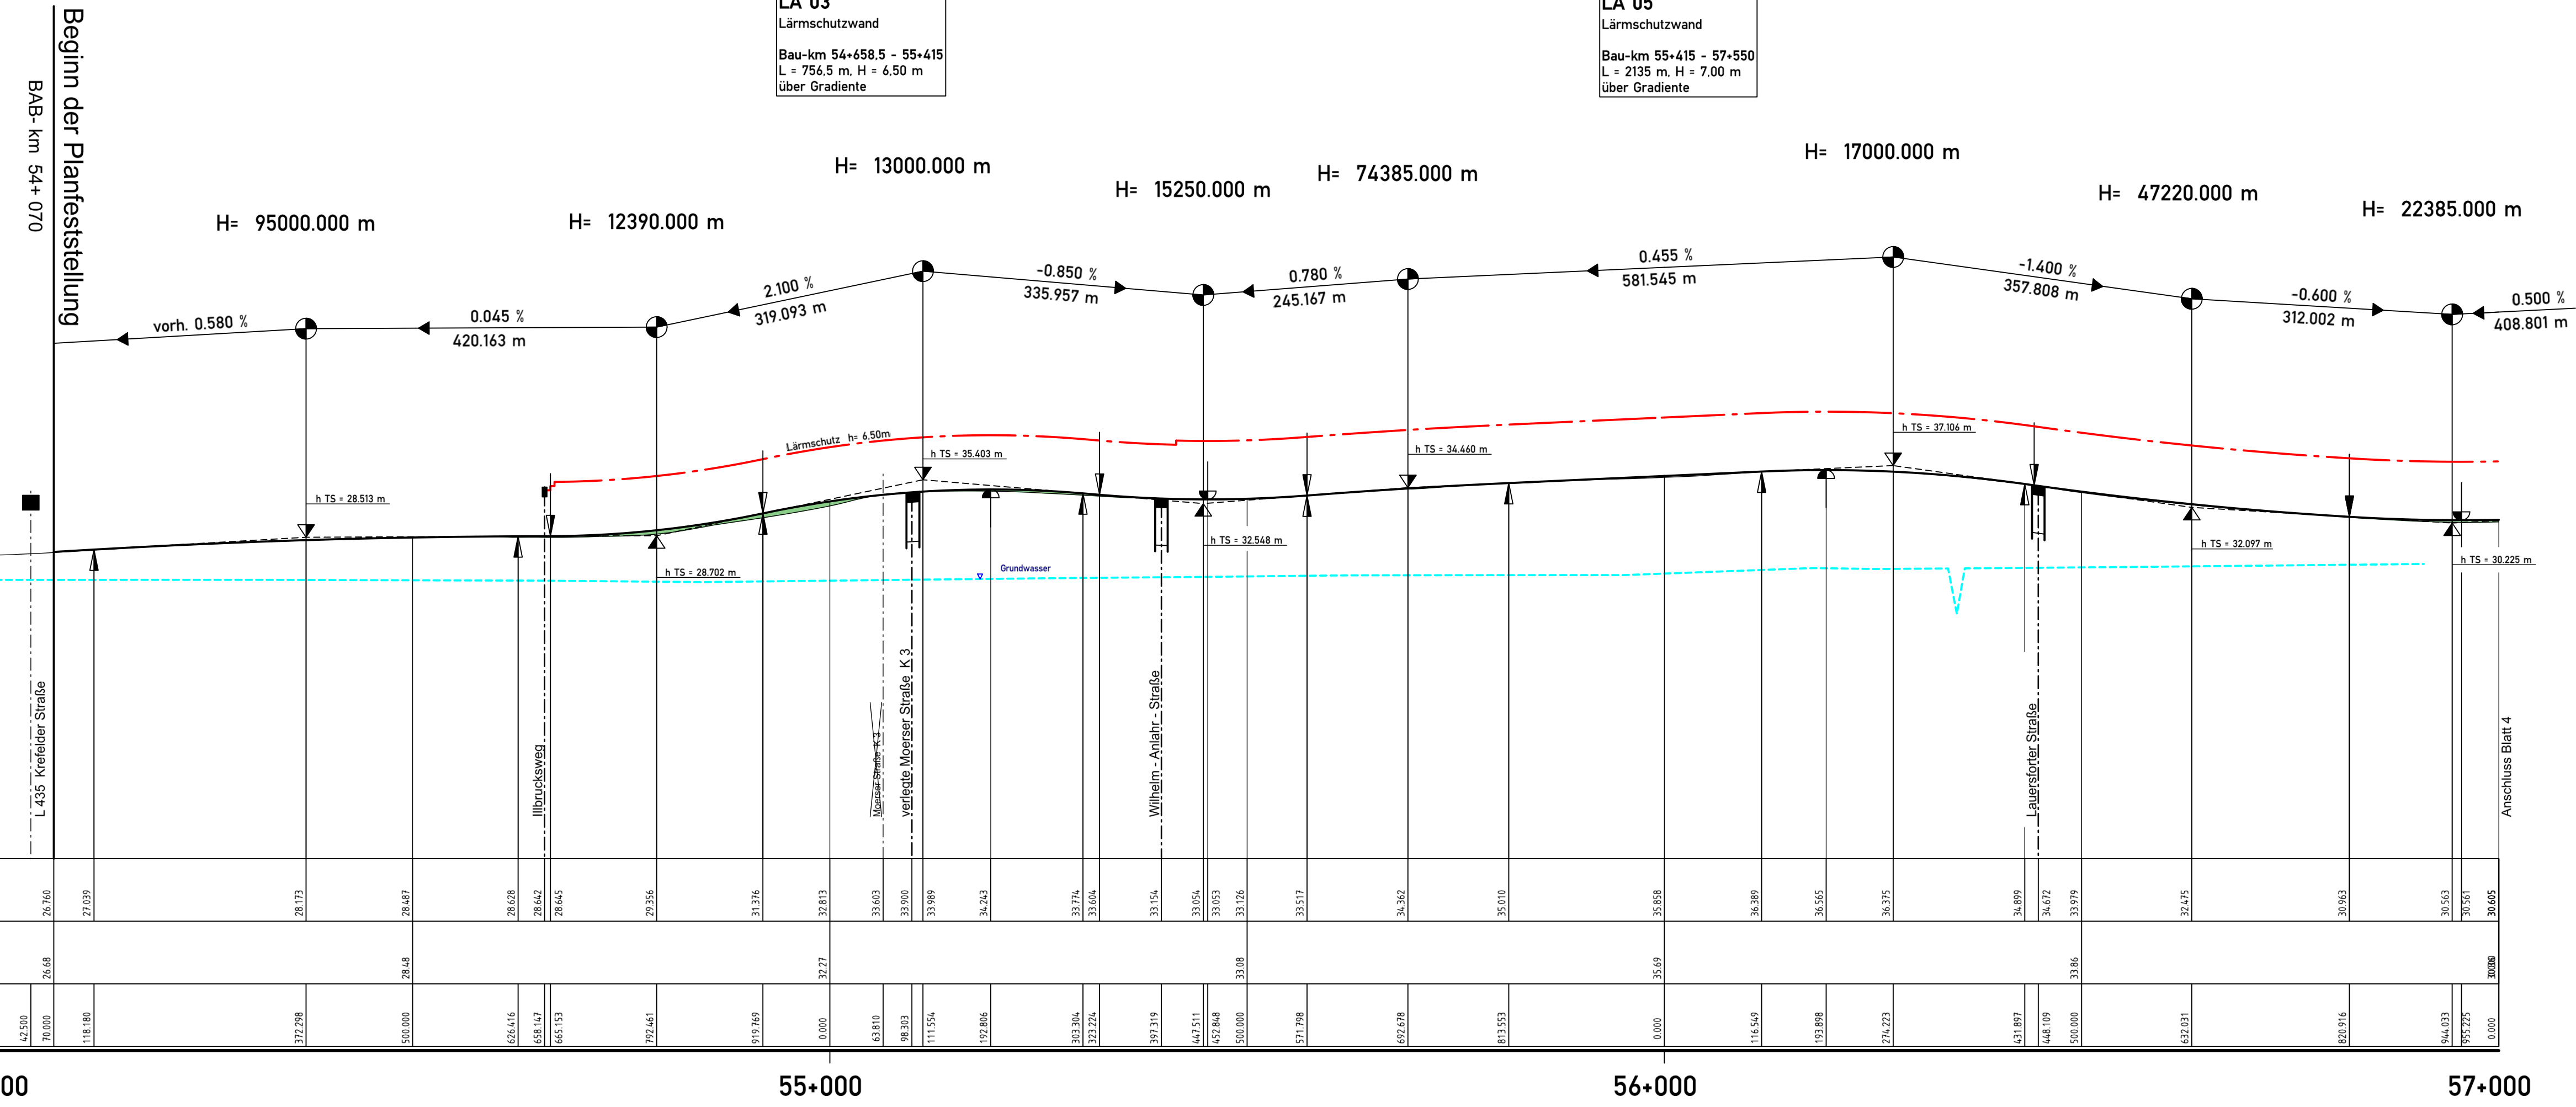

1 2 3 4

Satzungsgemäß ausgelegt  
 in der Zeit vom \_\_\_\_\_  
 bis \_\_\_\_\_  
 in der Gemeinde \_\_\_\_\_

Zeit und Ort der Auslegung sind  
 rechtzeitig vor Beginn der Auslegung  
 ortsüblich bekannt gemacht worden.

Gemeinde: \_\_\_\_\_  
 (Dienststempel)

(Unterschrift)

**Regionalniederlassung Niederrhein**  
**Projektgruppe BAB**  
 Breitenbachstr. 90 - 41065 Mönchengladbach

**Straßen.NRW**  
 Landesbetrieb Straßenbau Nordrhein-Westfalen  
 Projekt-Nr. 47-7332

Nr.	Art der Änderung	Datum	Zeichen

**FESTSTELLUNGSENTWURF**

Landesbetrieb Straßenbau Nordrhein-Westfalen  
 Straße: A 57 Station: 54+ 070 - 57+ 000  
 PROJIS-Nr.: 05099904 00

Unterlage / Blatt-Nr.: 4 / ÜH 3  
 Übersichtshöhenplan rechts (RF Süd)  
 Maßstab: 1 : 5000 / 500

**6-streifiger Ausbau der A 57 zwischen dem AK Moers und der AS Krefeld-Gartenstadt**  
 Bau - km : 54+ 070 bis 60+ 500

Aufgestellt: Mönchengladbach, den 28.05.2020  
 Der Leiter der Projektgruppe BAB

i.A. gez. Mpasios  
 (Athanasios Mpasios)