

**Bauwerk - Nr. 4505-530**  
 Brückenbauwerk im Zuge der A 57  
 über einen privaten Rad- und Gehweg  
 Bau-km 57+497,370  
 Kr. = 100,411° LW = 350m  
 KH = 0,60m LH = 2,50m  
 Br. Kl. DN FB 101 Nbr. = 20,05-18,80m

**Bauwerk - Nr. 4605-532**  
 Brückenbauwerk L 398 Kaldenhausener Str.  
 über die A 57  
 Bau-km 57+931,032  
 Kr. = 94,728° LW = 2 x 28,95m  
 KH = 1,48m LH = 4,70m  
 Br. Kl. DN FB 101 Nbr. = 18,77m  
 Bauwerk wird von der Baumfällnahme nicht berührt



**Zeichenerklärung**

- Bau-km entspricht Betr.-km
- Gradientenhochpunkt
- Gradienten tiefpunkt
- Rohrleitung links (östl.)
- Rohrleitung mitte
- Rohrleitung rechts (westl.)
- Wechsel der DN / Wechsel der Neigung
- DN 300 Sammelleitung 300mm
- Schacht links
- Schacht mitte
- Schacht rechts
- Lärmschutz links (östl.)
- Lärmschutz rechts (westl.)
- Geländelinie am Böschungsfuss
- Grundwasserpegel

H = 65000,000 m  
 T = 246,996 m  
 f = 0,469 m  
 km 57+593,295  
 h TS = 33,940 m

**LA 10**  
 Lärmschutzwand  
 Bau-km 57+319 - 0+025 (Absch. 200)  
 L = 344 m, H = 4,50 m  
 über Gradiente

**LA 08**  
 Lärmschutzwand  
 Bau-km 54+481 - 57+319  
 L = 838 m, H = 4,50 m  
 über Gradiente

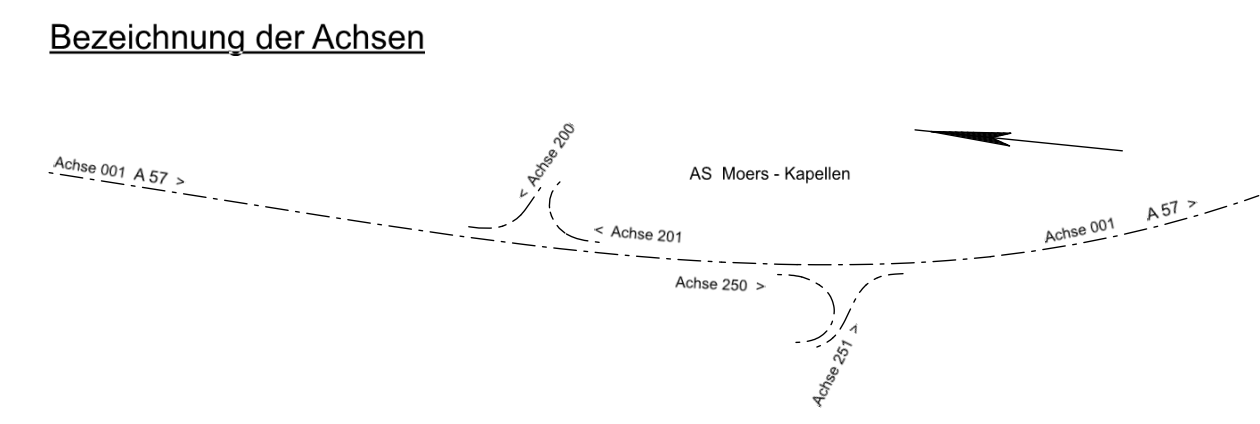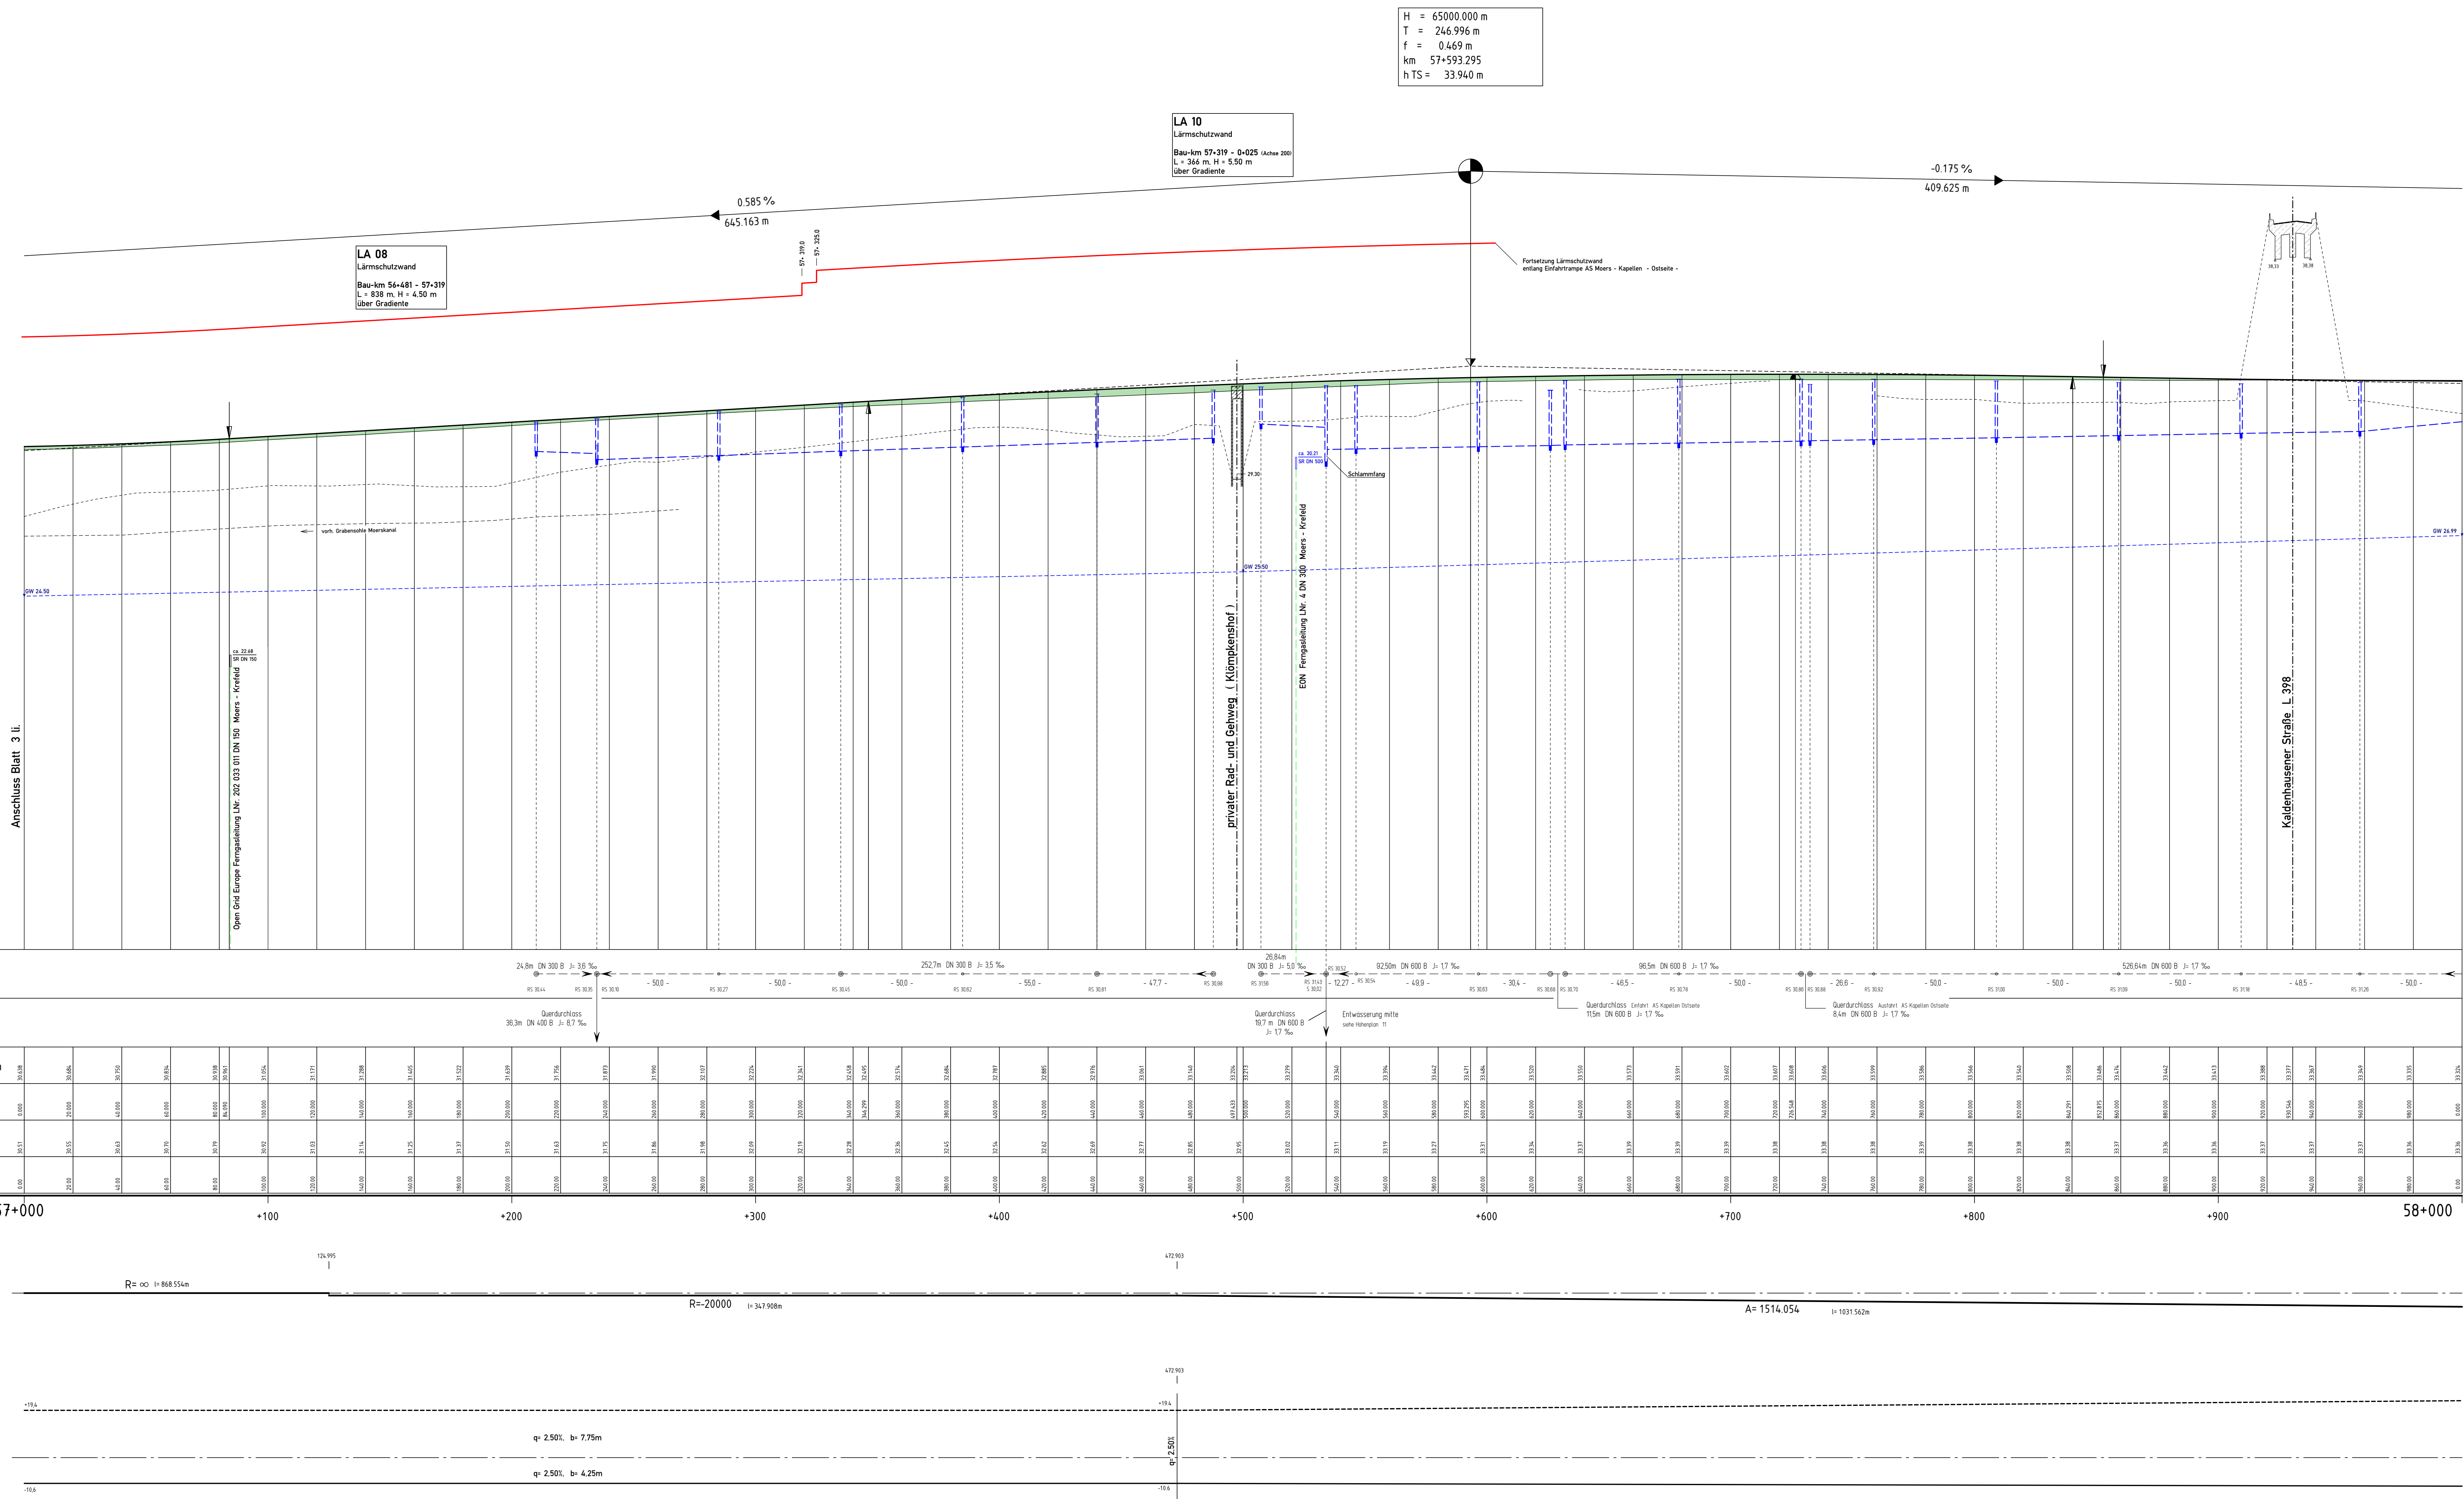

1	2	3	4	5	6	7
8	9	10	11	12	13	14

Satzungsgemäß ausgelegen  
 in der Zeit vom \_\_\_\_\_ bis \_\_\_\_\_  
 in der Gemeinde \_\_\_\_\_

Zeit und Ort der Auslegung sind rechtzeitig vor Beginn der Auslegung ortsbekannt gemacht worden.

Gemeinde: \_\_\_\_\_  
 (Denstange)

(Chausseur)

**Regionalniederlassung Niederrhein Projektgruppe BAB**  
 Breitenbacherstr. 90 - 41065 Mönchengladbach

**Straßen.nrw**  
 Projekt-Nr.: 47-7332

1.	Grundplan	Sep. 2019	P-Koch/Stop.
Nr.	Art der Änderung	Datum	Zeichen

**FESTSTELLUNGSENTWURF**

Landesbetrieb Straßenbau Nordrhein-Westfalen      Unterlage / Blatt-Nr.: 6.1 / H 4

Straße: A 57      Station: 57+000 - 58+000      Höhenplan 4 links  
 PROJUS-Nr.: 05099904 00      Maßstab: 1 : 1 000 / 100

**6-streifiger Ausbau der A 57 zwischen dem AK Moers und der AS Krefeld-Gartenstadt**  
 Bau-km : 54+ 070 bis 60+ 500

Aufgestellt: Mönchengladbach, den 28.05.2020  
 Der Leiter der Projektgruppe BAB

i.A. gez. Mpassios  
 (Athanasios Mpassios)