


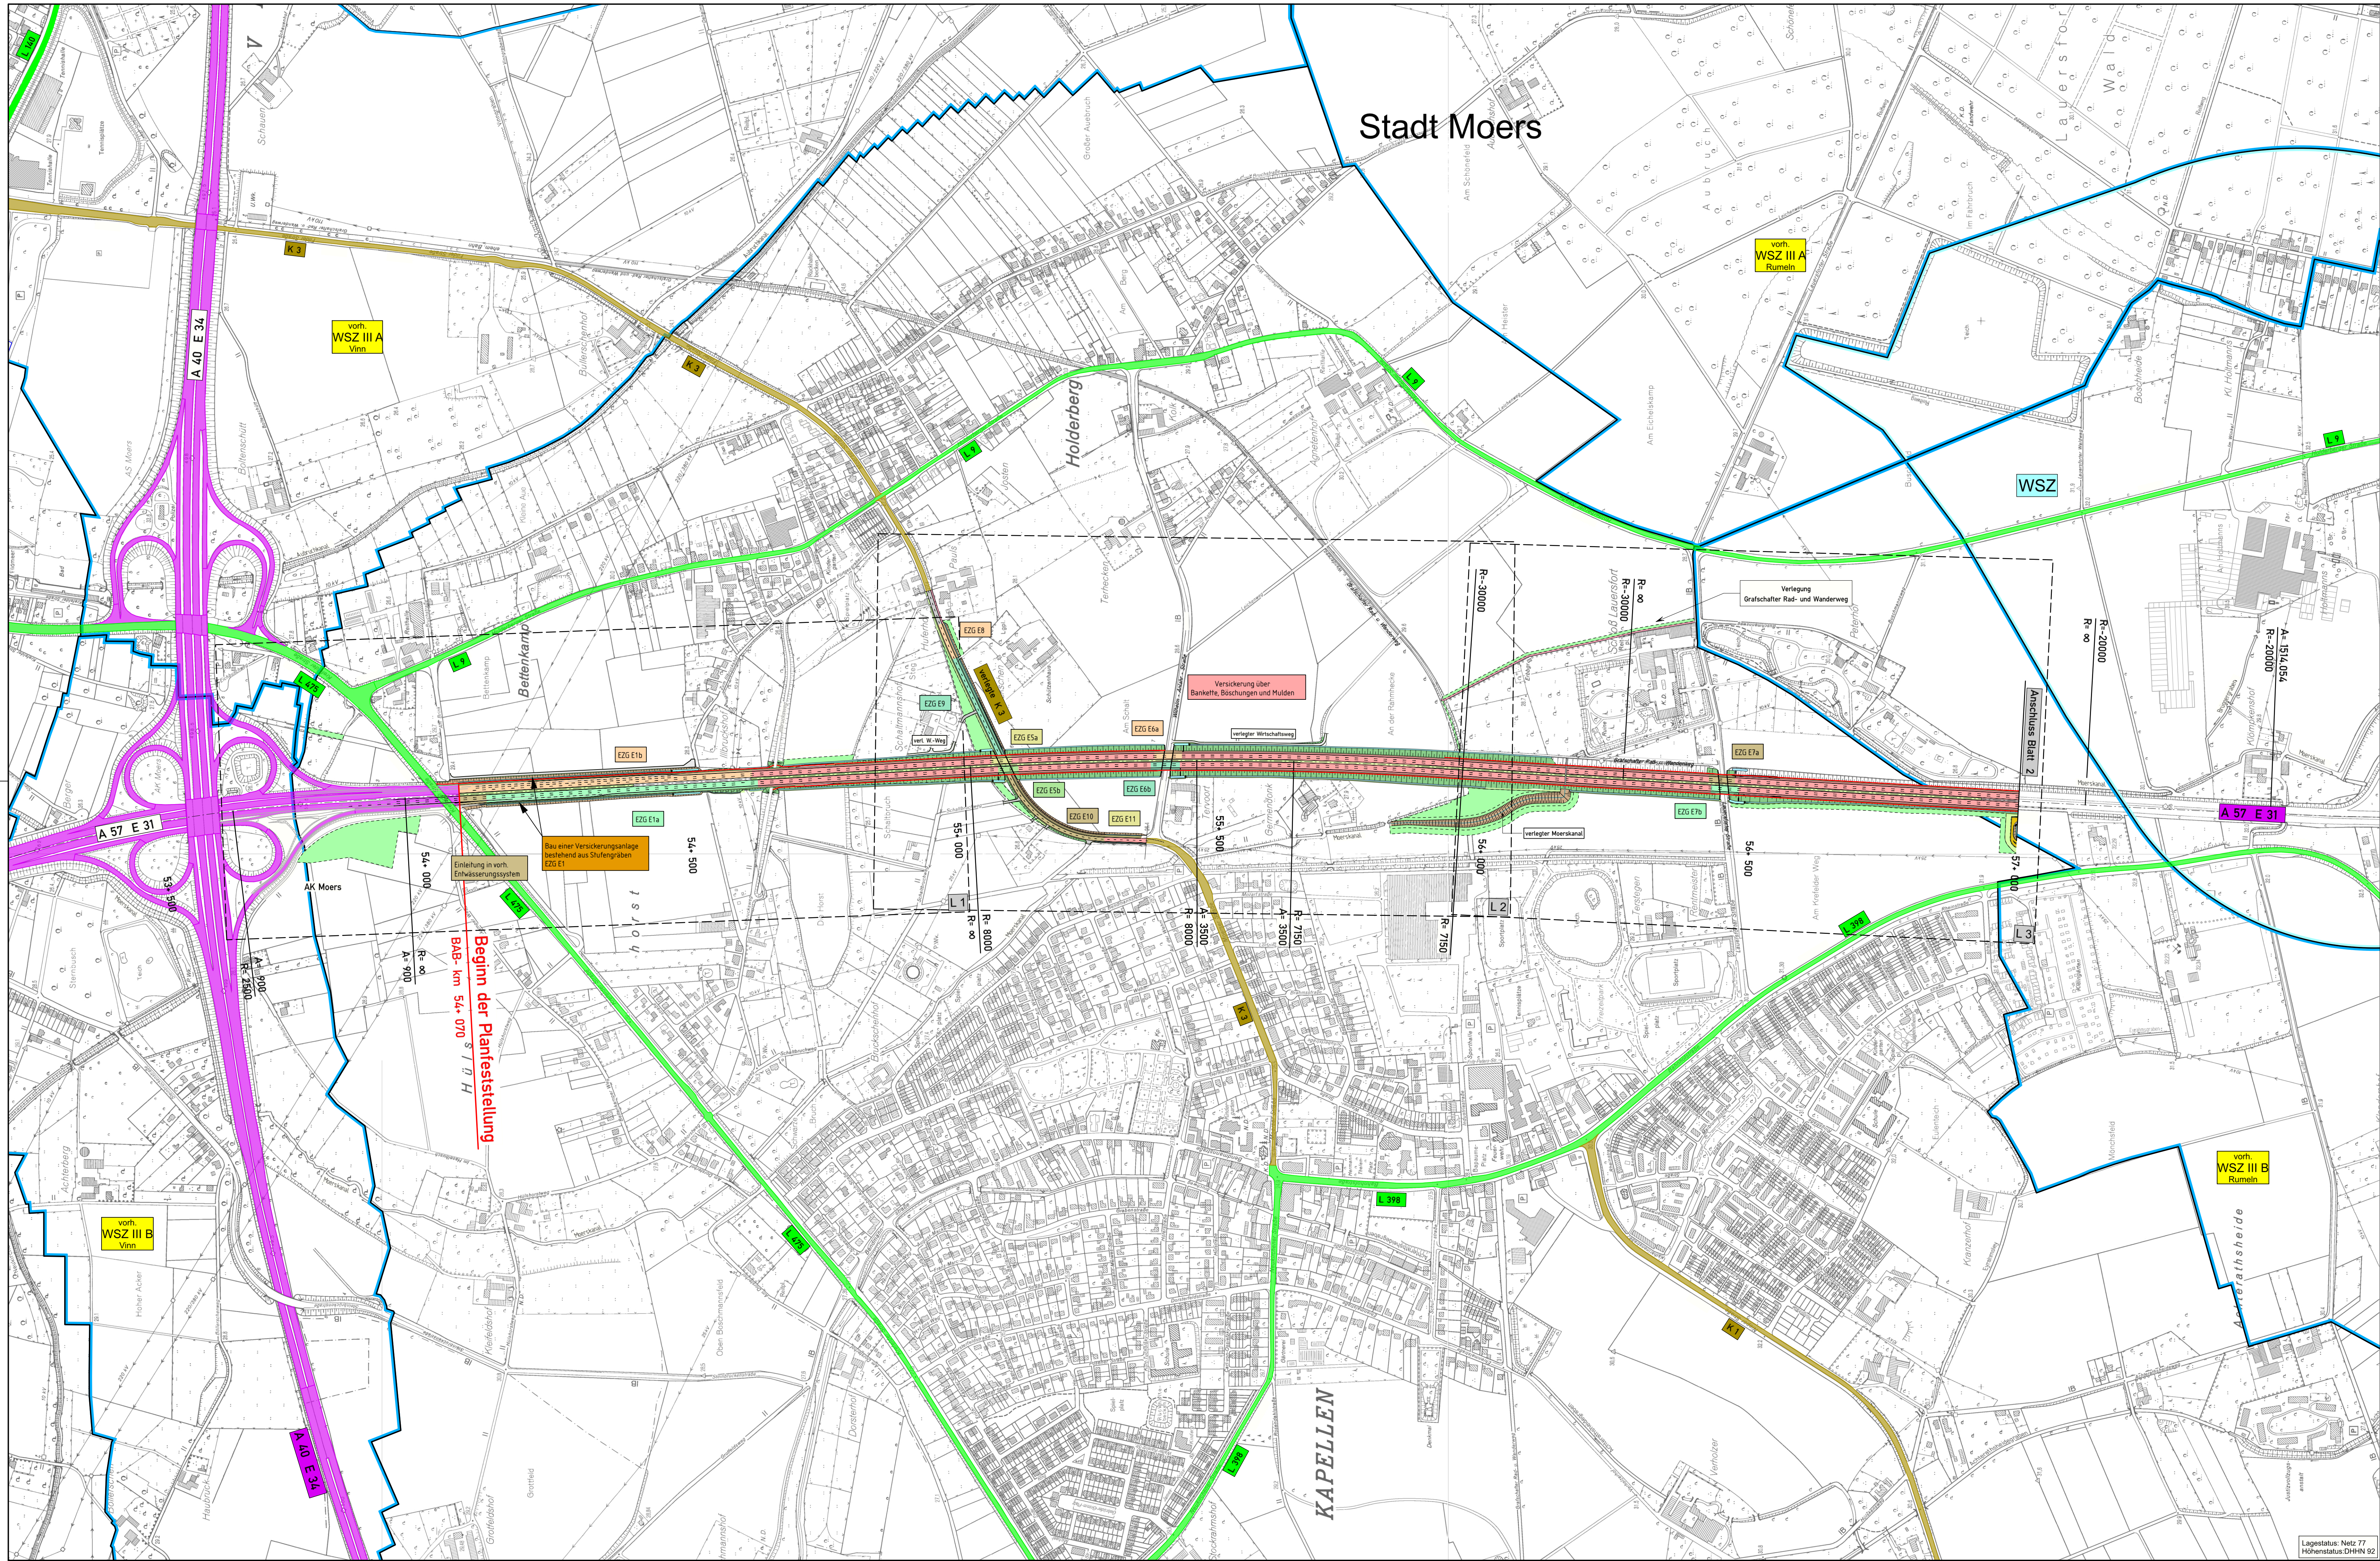

Zeichenerklärung

Planung

- Einschnittsböschung
- Mulde / Versickerungsmulde
- Bankett
- Richtungsfahrbahn mit Fahrstreifenaufteilung
- Mittelstreifen, Achse
- Richtungsfahrbahn
- Bankett
- Dammböschung
- Straßennebenflächen
- Wirtschaftsweg
- Geh- und Radweg
- Zufahrt
- Entwässerungsgraben
- Fläche für landschaftspflegerische Maßnahme

EZG E11 Einzugsgebiet

Immissionsschutz

- Lärmschutzwand

Straßennetz

vorhanden

- A 27 Bundesautobahn
- L 216 Landesstraße / Staatsstraße
- K 33 Kreisstraße
- sonstige Straße

Verwaltung

- STADT MOERS
- STADT KREFELD
- Stadtgrenze

Gebiete und Flächen

vorhanden

- W Wohnbaufläche
- M gemischte Baufläche
- G gewerbliche Baufläche
- S Sonderbaufläche
- Gemeinbedarf

Schutzgebiete
Natur, Landschaft, Wasser

- LA Fläche für Landwirtschaft
- Gr Fläche
- Gr Fläche für Forstwirtschaft
- Gr Fläche für Maßnahmen zum Schutz von Natur und Landschaft
- W III Wasserschutzzone III
- W Trinkwassergewinnung zur Getränkeherstellung (gleichzusetzen mit WSZ III A)



Satzungsgemäß ausgelegen

in der Zeit vom _____ bis _____
in der Gemeinde _____

Zeit und Ort der Auslegung sind rechtzeitig vor Beginn der Auslegung ortsüblich bekannt gemacht worden.

Gemeinde: _____
(Dienstsiegel)

(Unterschrift)



Regionalniederlassung
Niederrhein
Projektgruppe BAB
Breitenbachstr. 90 - 41065 Mönchengladbach



Projekt-Nr.
47-7332

1.	Grundplan	Sep. 2019	P.-Koch/Stap
Nr.	Art der Änderung	Datum	Zeichen

FESTSTELLUNGSENTWURF

Landesbetrieb Straßenbau Nordrhein-Westfalen	Unterlage / Blatt-Nr.: 8 / LE 1
Straße: A 57	Entwässerungslageplan 1
Beitr.-km: 54 + 070 - 57 + 000	PROJIS-Nr.: 05099904 00
Maßstab: 1 : 5 000	8-streifiger Ausbau der A 57 zwischen dem AK Moers und der AS Krefeld-Gartenstadt
Beitr.-km: 54 + 070 bis 60 + 500	Aufgestellt: Mönchengladbach, den 28.05.2020
Der Leiter der Projektgruppe BAB	i.A. _____ gez. Mpasios (Athanasios Mpasios)