

Zeichenerklärung Grunderwerbsplan

zu erwerbende Flächen

- 1D = Kompensationsfläche für den Träger der Straßenbaulast (wie A) z. B. Ausgleichsflächen, LPB, gestalterische Maßnahmen
- 1A = für den Träger der Straßenbaulast
- 1B = für Nebenanlagen und Nebenbetriebe
- 1C = für Dritte

abzugebende Flächen



- 1G = in alter Nutzungsart / Nutzung gem. Planung
- 1K = nach Rekultivierung

in der Nutzung zu beschränkende Flächen

- 3A, 3C, 3D = dauernde Beschränkung
- 2A = vorübergehende Inanspruchnahme

- Gemeindegrenze
- Gemarkungsgrenze
- Flurgrenze
- Eigentumsgrenze
- Grenze der zu erwerbenden Flächen
- Grenze der abzugebenden Flächen
- Grenze der dauernd in der Nutzung zu beschränkenden Flächen
- Grenze der vorübergehend in Anspruch zu nehmenden Flächen

- Grunderwerbflächen, Farbgebung wie Fläche
- Flurstücksbezeichnung: Flur / Flurstücksnummer / Fläche laut Grundbuch
 - Teilflächen eines Flurstücks
 - Id.Nr. im Grunderverzeichniss
 - Nr. des Grunderwerbsplanes
 - geplanter Gebäudeabruch
 - Gebäude bereits abgebrochen
 - Zusammengehörigkeitspfeil
 - Flurstücksnummer

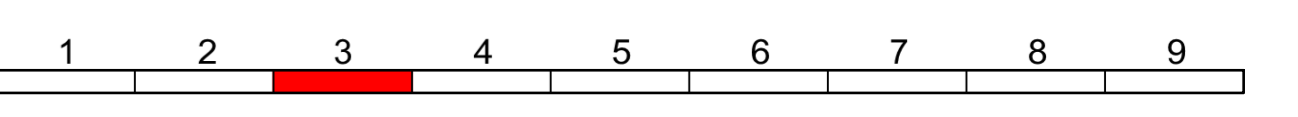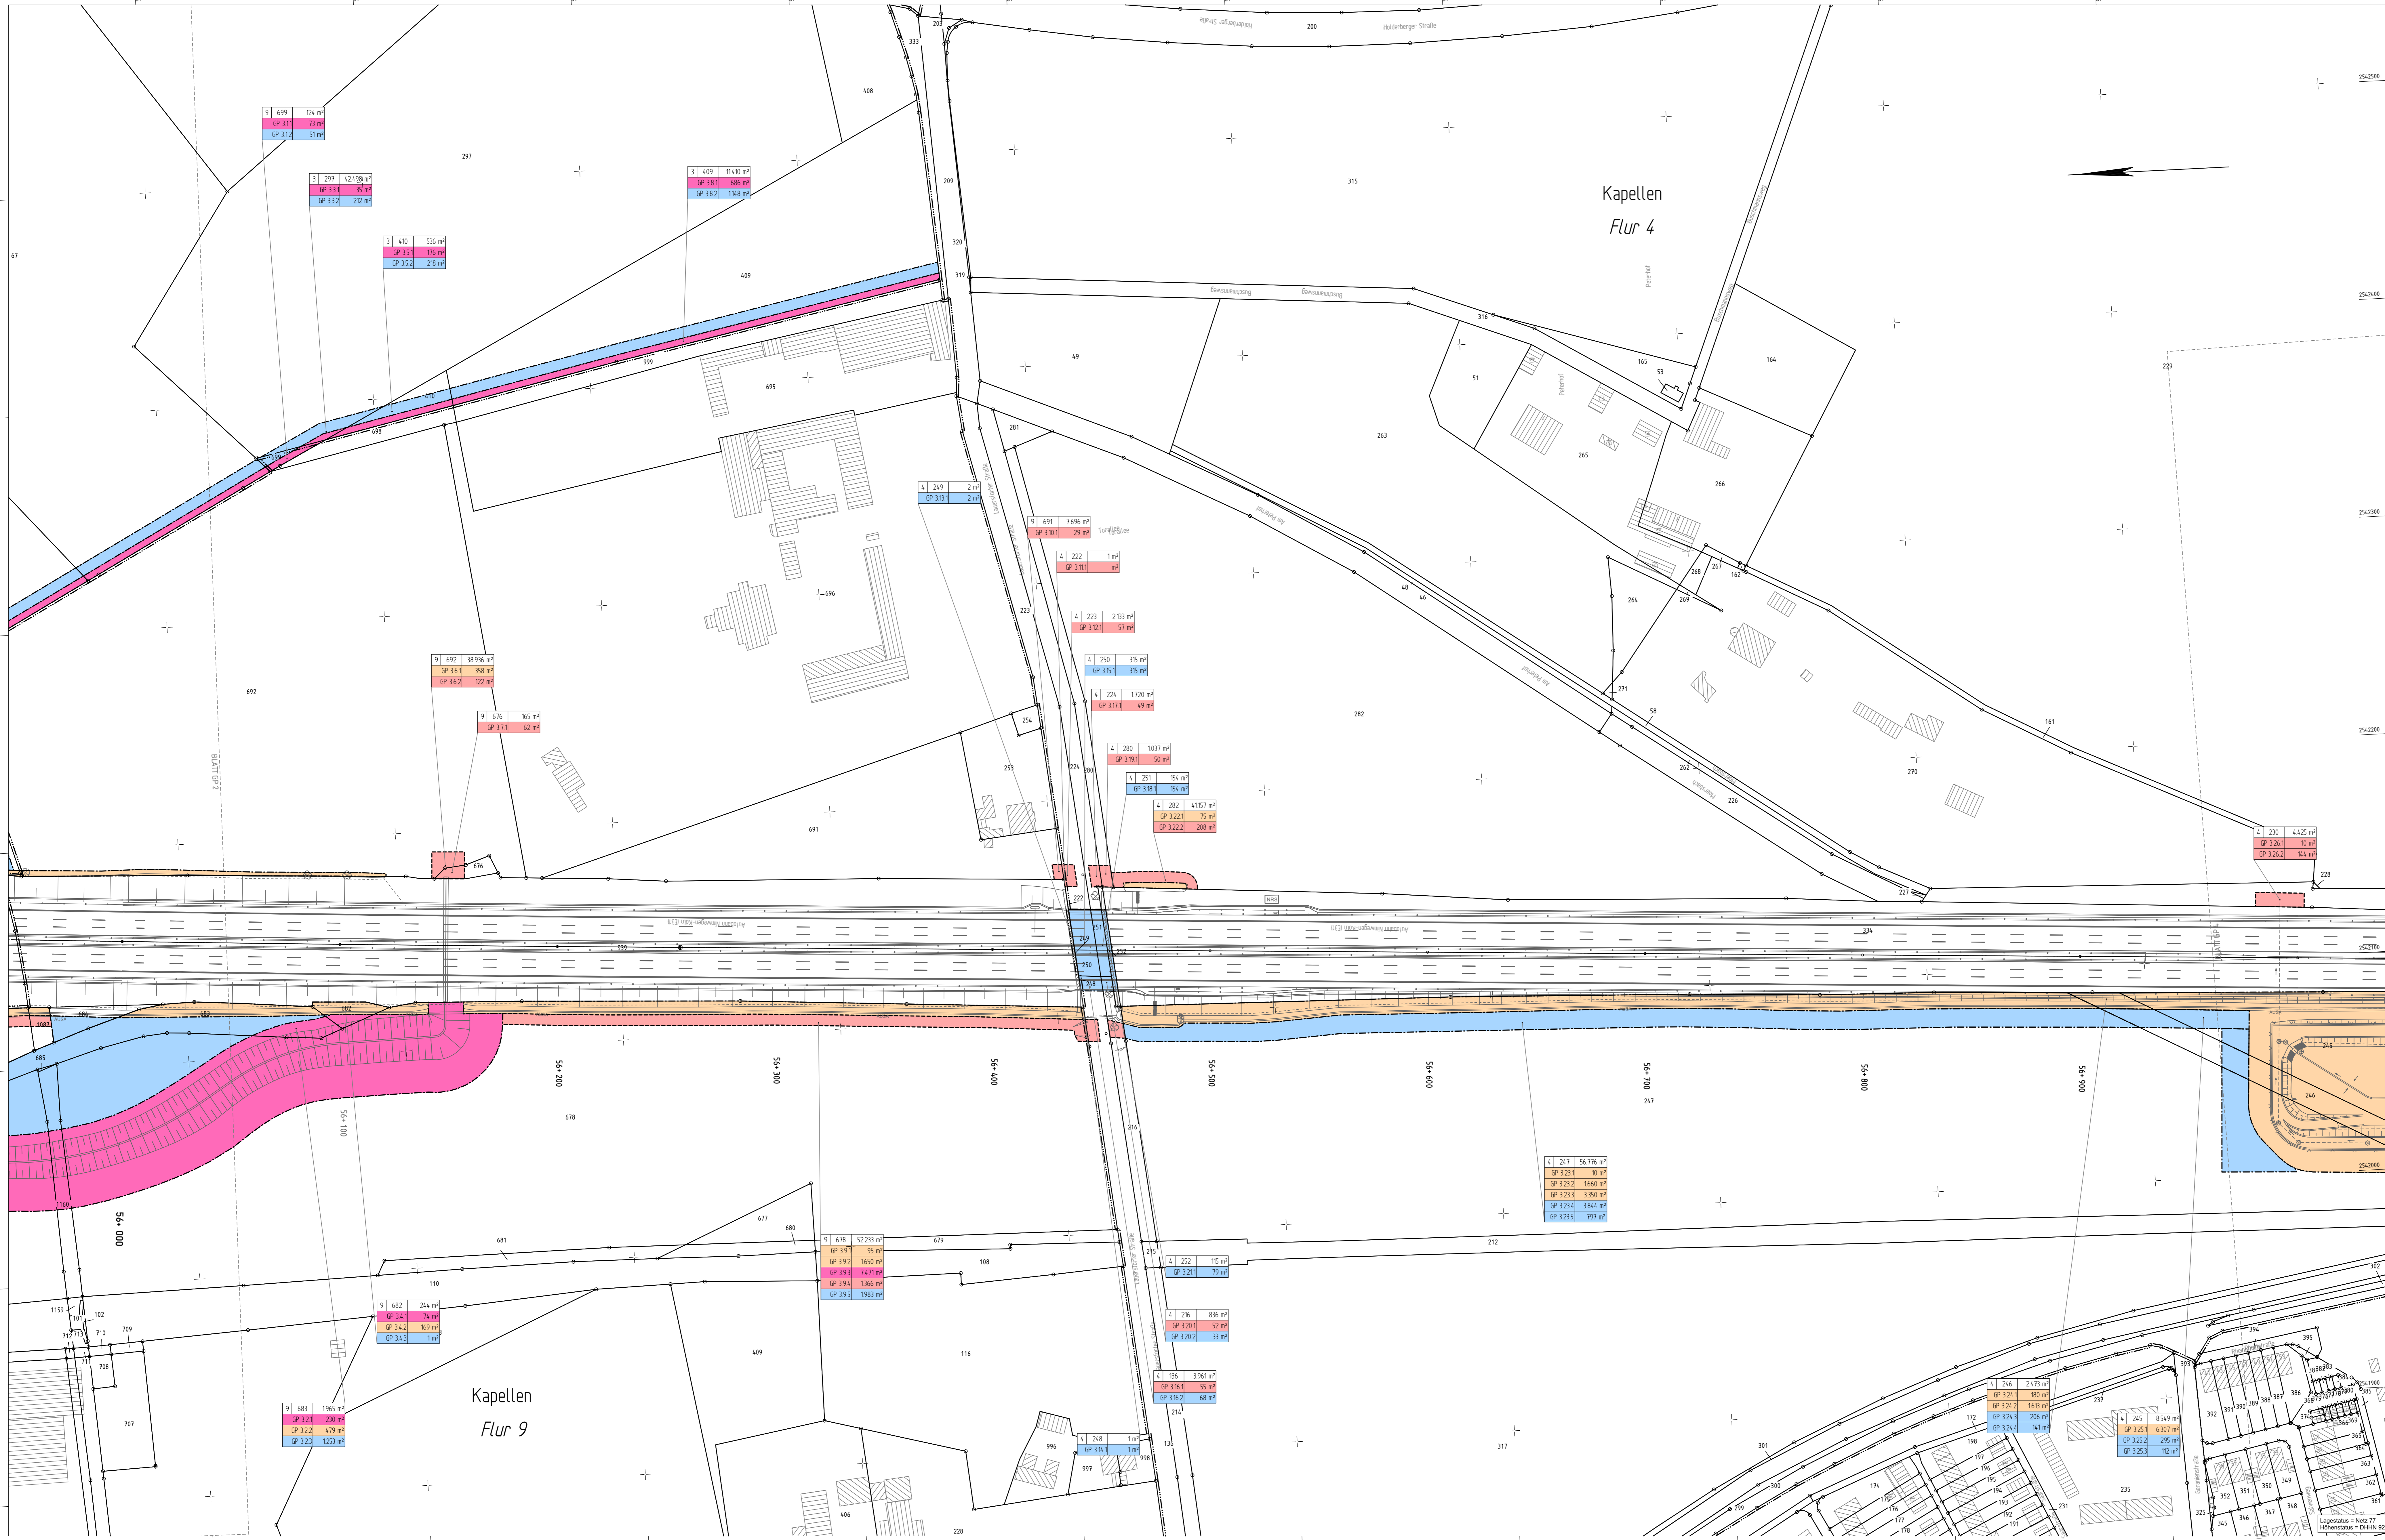

Satzungsgemäß ausgelegten
in der Zeit vom _____
bis _____
in der Gemeinde _____

Zeit und Ort der Auslegung sind
rechtzeitig vor Beginn der Auslegung
ortsüblich bekannt gemacht worden.

Gemeinde: _____
(Dienstsege)

(unverschrift)

	Regionalniederlassung Niederrhein Projektgruppe BAB Breitenbacher, 99 - 41065 Mönchengladbach		Projekt-Nr. 47-7332
	1 Grunderwerbsplan März 2020 Hamacher		

1	Grunderwerbsplan	März 2020	Hamacher
Nr.:	Art der Änderung	Datum	Zeichen

FESTSTELLUNGSENTWURF

Landesbetrieb Straßenbau Nordrhein-Westfalen
 Straße: **A 57** Betr.-Km: 56+000 - 57+000
 PROJUS-Nr.: 06099904 00

Unterlage / Blatt-Nr.: **10 / GP 3**
Grunderwerbsplan
 Maßstab: 1 : 1 000

6-streifiger Ausbau der A 57
zwischen dem AK Moers und der AS Krefeld-Gartenstadt
 Betr.-km: 54+070 bis 60+500

Aufgestellt:
 Mönchengladbach, den 28.05.2020
 Der Leiter der Projektgruppe BAB
 i.A. _____
 (Athanasios Mpasios)