


Y 2542507 800
X 5695185.512

Y 2543205 753
X 5694341.813

Y 2542080 943
X 5694832.392

Y 2542778 896
X 5693988.694

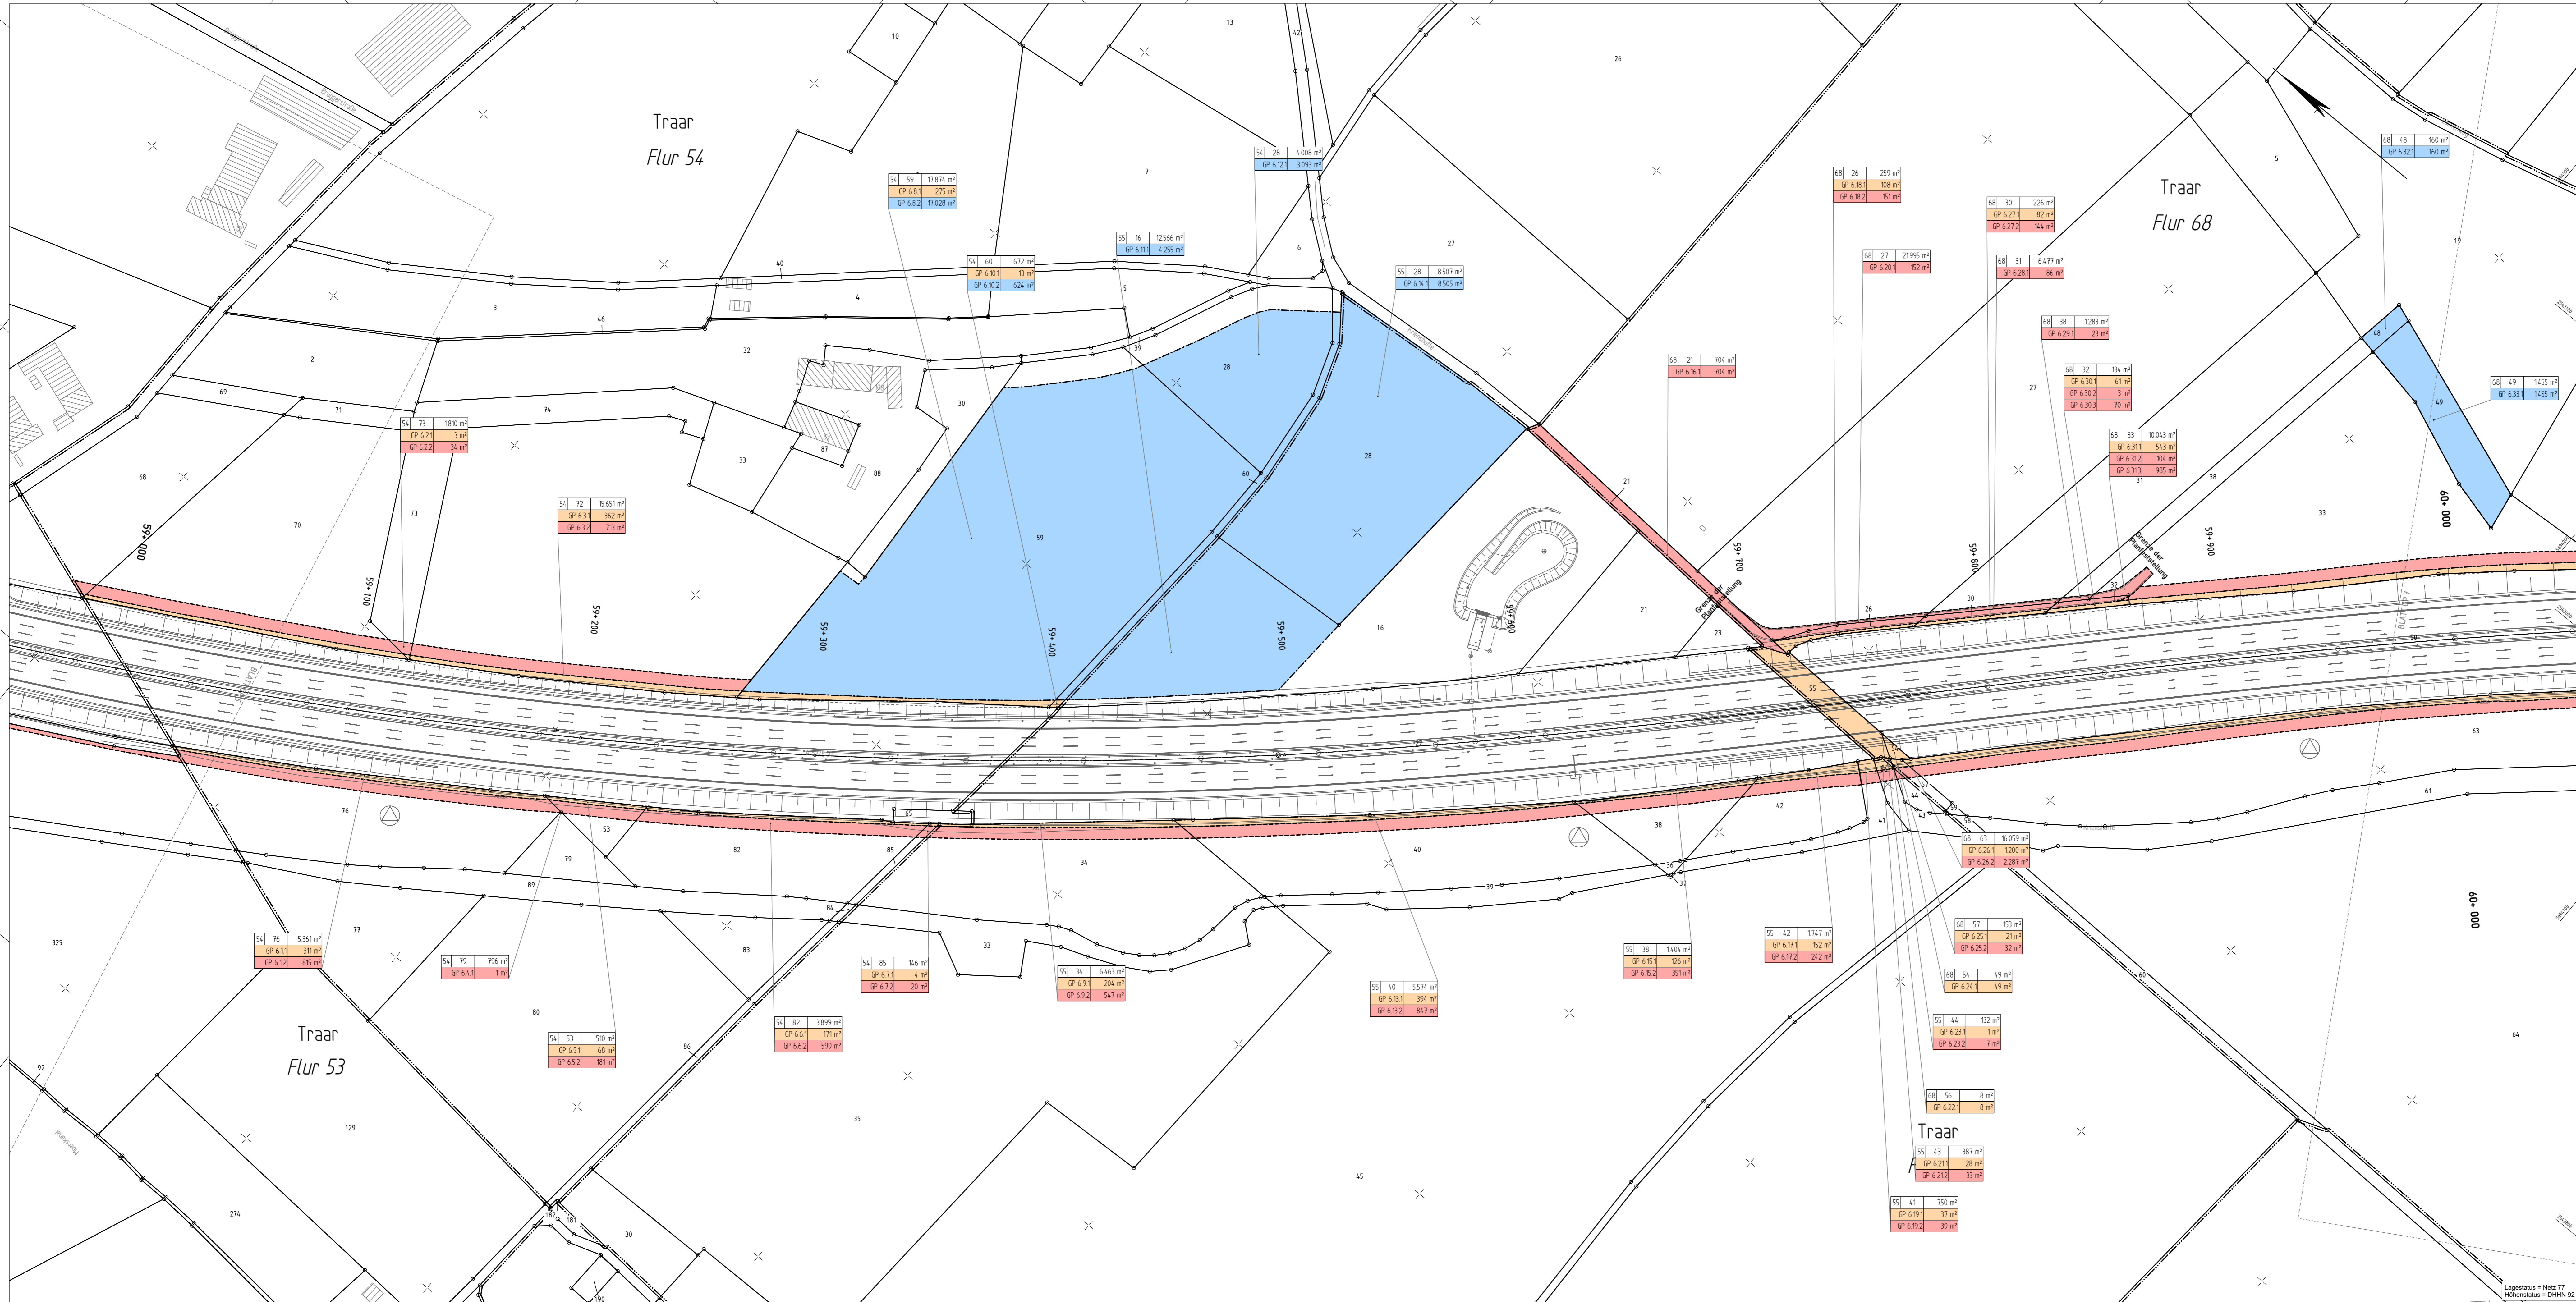

Zeichenerklärung Grunderwerbsplan

- zu erwerbende Flächen**
- 1D = Kompensationsfläche für den Träger der Straßenbaust (wie A) z. B. Ausgleichsflächen, LPB, gestalterische Maßnahmen
 - 1A = für den Träger der Straßenbaust
 - 1B = für Nebenanlagen und Nebenbetriebe
 - 1C = für Dritte
- abzugebende Flächen**
- 1G = in alter Nutzungsart / Nutzung gem. Planung
 - 1K = nach Rekultivierung
- in der Nutzung zu beschränkende Flächen**
- 3A, 3C, 3D = dauerme Beschränkung
 - 2A = vorübergehende Inanspruchnahme
- Gemeindegrenze** **Gemarkungsgrenze** **Flurgrenze** **Eigentumsgrenze**
- Grunderwerbsflächen, Farbgebung wie Fläche**
- Flurstücksbezeichnung: Flur / Flurstücksnummer / Fläche laut Grundbuch
 - = Teilflächen eines Flurstücks
 - = fld. Nr. im Grunderwerbsverzeichnis
 - = Nr. des Grunderwerbsplanes
- geplanter Gebäudeabruch** **Zusammengehörigkeitspfeil**
- Gebäude bereits abgetrieben** **Flurstücksnummer**

Satzungsgemäß ausgelegen
in der Zeit vom _____ bis _____
in der Gemeinde _____

Zeit und Ort der Auslegung sind rechtzeitig vor Beginn der Auslegung ortsüblich bekannt gemacht worden.

Gemeinde: _____
(Dienststempel)

(Unterschrift) _____

Regionalniederlassung Niederrhein
Projektgruppe BAB
Breitenbachstr. 90 • 41065 Mönchengladbach

Straben.NRW
Projekt-Nr.: 47-7332

| | | | |
|-----|------------------|-----------|----------|
| 1 | Grunderwerbsplan | März 2020 | Hamacher |
| Nr. | Art der Änderung | Datum | Zeichen |

FESTSTELLUNGSENTWURF

Landesbetrieb Straßenbau Nordrhein-Westfalen Unterlage / Blatt-Nr.: 10 / GP 6
Grunderwerbsplan

Straße: A 57 Betr.-Km: 59+000 - 60+000
PROJIS-Nr.: 05099904 00 Maßstab: 1 : 1 000

6-streifiger Ausbau der A 57
zwischen dem AK Moers und der AS Krefeld-Gartenstadt
Betr.-km: 54+070 bis 60+500

Aufgestellt: Mönchengladbach, den 28.05.2020
Der Leiter der Projektgruppe BAB

i.A. gez. Mpasios (Athanasios Mpasios)