



# Regelquerschnitt A 57

## Anschlussstelle Moers - Kapellen - WSZ IIIA -

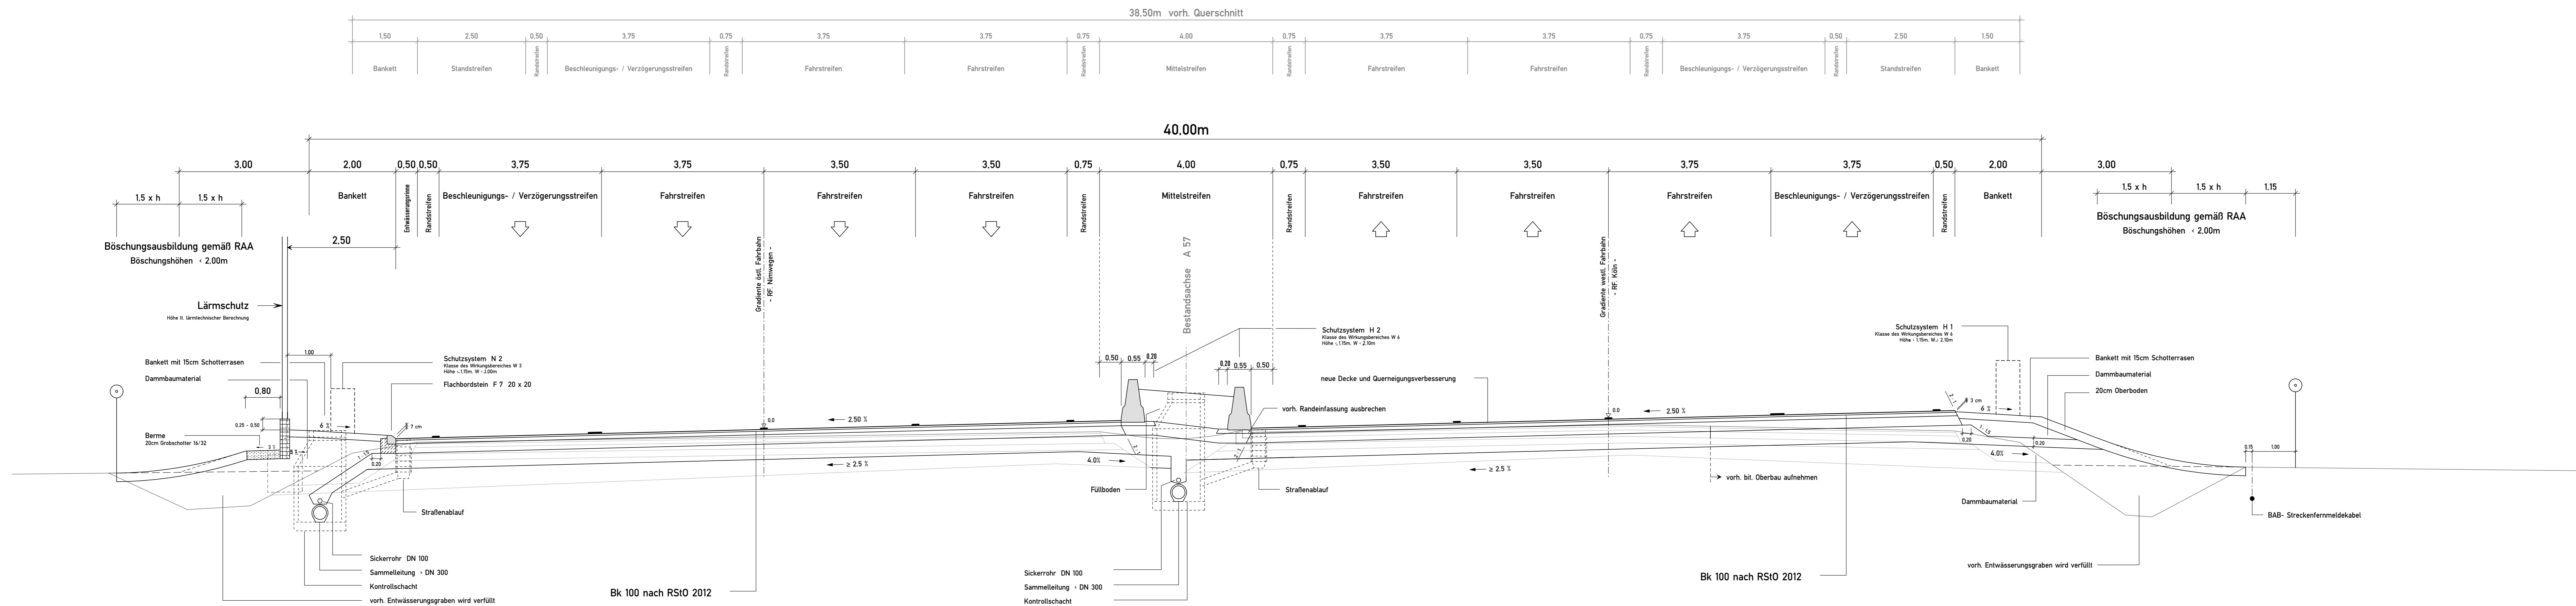

## asymmetrischer Ausbau von BAB- km 56+ 870 bis BAB- km 57+ 200 - WSZ III B -

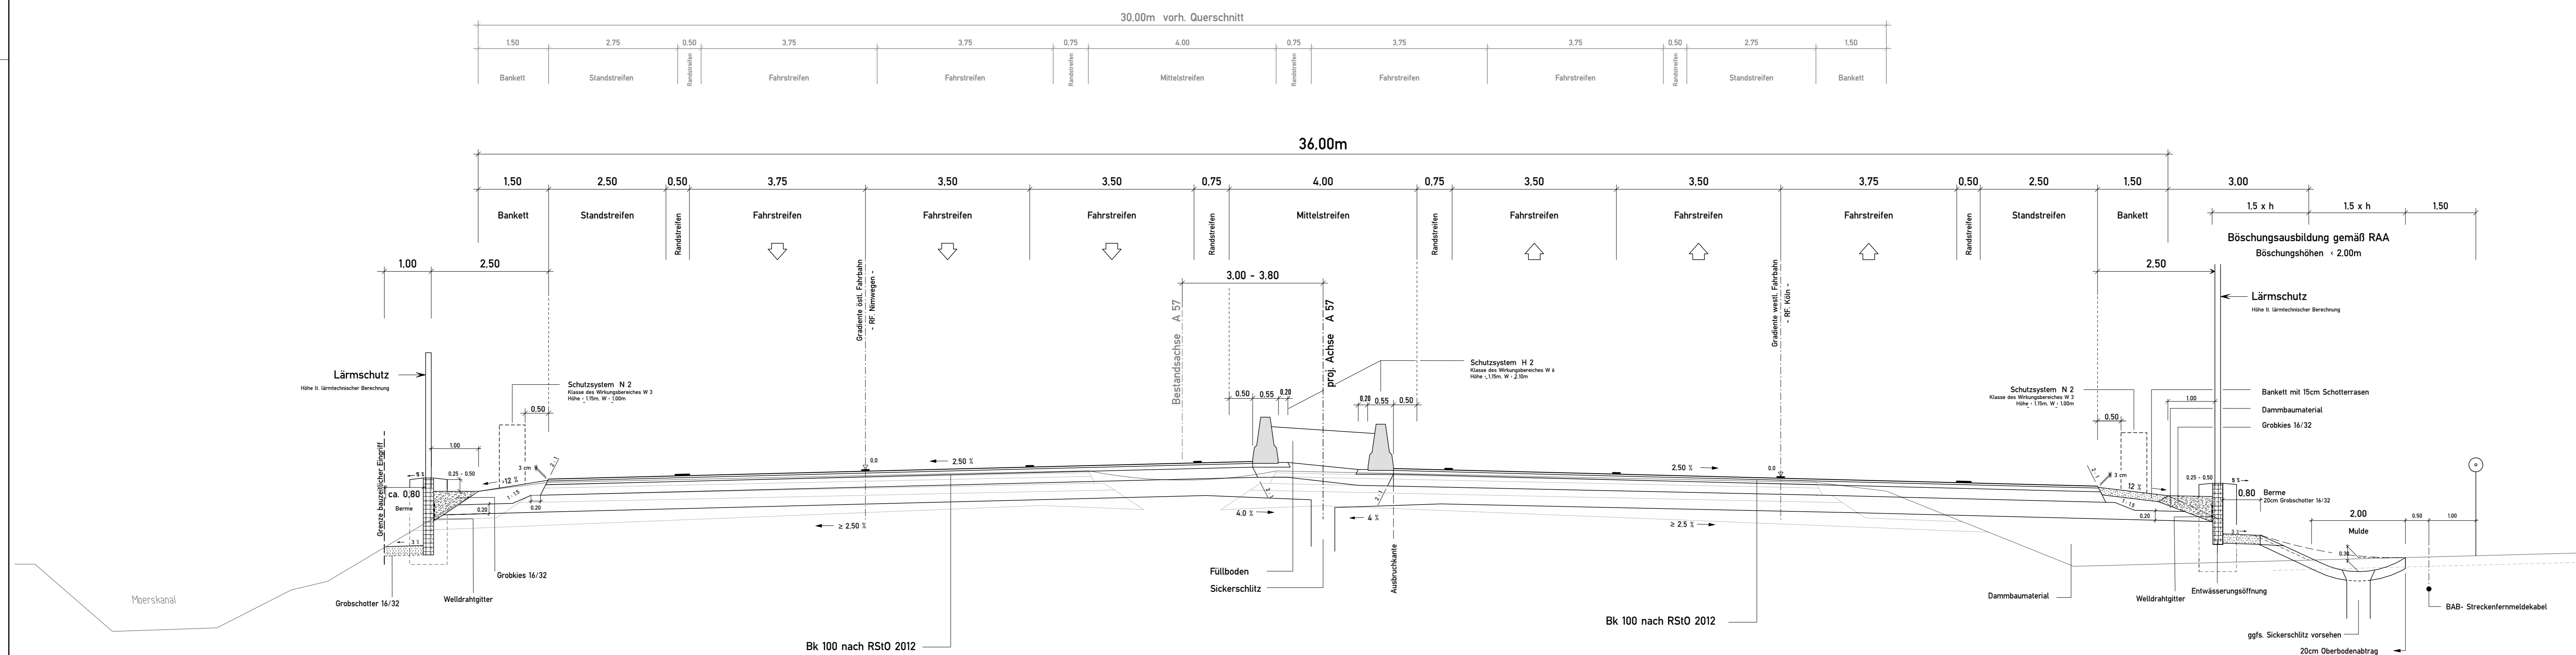

1	2	3	4
Sitzungsgemäß ausgelegt in der Zeit vom _____ bis _____ in der Gemeinde _____ Zeit und Ort der Auslegung sind rechtzeitig vor Beginn der Auslegung öffentlich bekannt gemacht worden. Gemeinde: _____ (Ortsname) _____ (Unterschrift)			

<b>Regionniederlassung Niederrhein</b> <b>Projektgruppe BAB</b> Breitenbachstr. 90 - 41065 Mönchengladbach	 Projekt-Nr.: <b>47-7332</b>
--	---------------------------------

1.	Grundplan	Juli 2019	P.Koch/Gat.
Nr.	Art der Änderung	Datum	Zeichen

### FESTSTELLUNGSENTWURF

Landesbetrieb Straßenbau Nordrhein-Westfalen Straße: A 57 PROJIS-Nr.: 050999/04 00	Unterlage / Blatt-Nr.: 14.2/RQ 2 Regelquerschnitt A57 Maßstab: 1:50
<b>6-streifiger Ausbau der A 57</b> <b>zwischen dem AK Moers und der AS Krefeld-Gartenstadt</b> Btr.-km: 54 + 070 bis 60 + 500	
Aufgestellt: Mönchengladbach, den 28.05.2020 Der Leiter der Projektgruppe BAB i.A. _____ (Athenasios Mpanos)	