


# Regelquerschnitt A 57

## symmetrischer Ausbau bei BAB- km 59+ 900

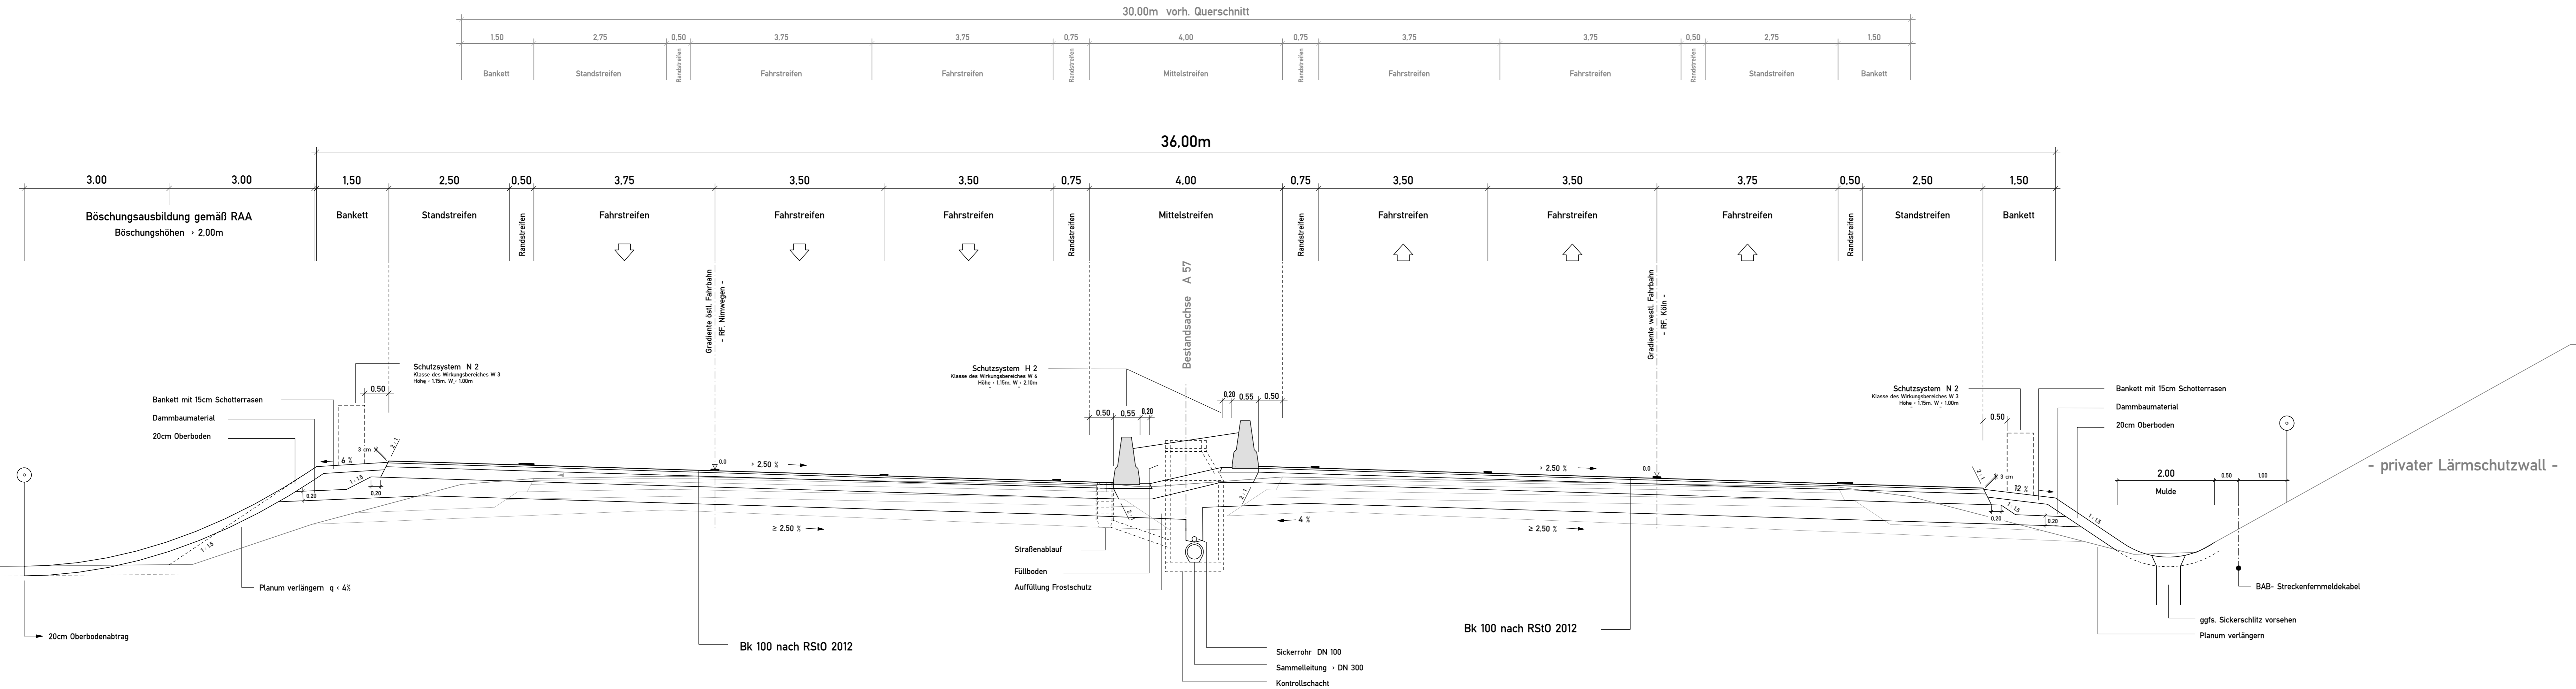

1	2	3	4
Satzungsgemäß ausgelegt in der Zeit vom _____ bis _____ in der Gemeinde _____			
Zeit und Ort der Auslegung sind rechtzeitig vor Beginn der Auslegung ortsüblich bekannt gemacht worden.			
Gemeinde: _____ (Dienststelle)			
(Unterschrift)			

**Regionalniederlassung Niederrhein Projektgruppe BAB**  
Breitenbachstr. 90 - 41065 Mönchengladbach

**Straßen.NRW**  
Landschaft, Planung, Verkehr, Architektur

Projekt-Nr. 47-7332

1.	Grundplan	Juli 2019	P.-Koch/Gat.
Nr.	Art der Änderung	Datum	Zeichen

### FESTSTELLUNGSENTWURF

Landesbetrieb Straßenbau Nordrhein-Westfalen	Unterlage / Blatt-Nr.: 14.2/ RQ 3
Straße: A 57	Regelquerschnitt A57
PROJIS-Nr.: 05099904 00	Maßstab: 1 : 50

**6-streifiger Ausbau der A 57 zwischen dem AK Moers und der AS Krefeld-Gartenstadt**  
Betr.-km: 54 + 070 bis 60 + 500

Aufgestellt: Mönchengladbach, den 28.05.2020  
Der Leiter der Projektgruppe BAB  
i.A. \_\_\_\_\_ gez. Mpasios (Athanasios Mpasios)