


Y 2542750 344
X 5693746 170

Y 2545425 649
X 5693746 170

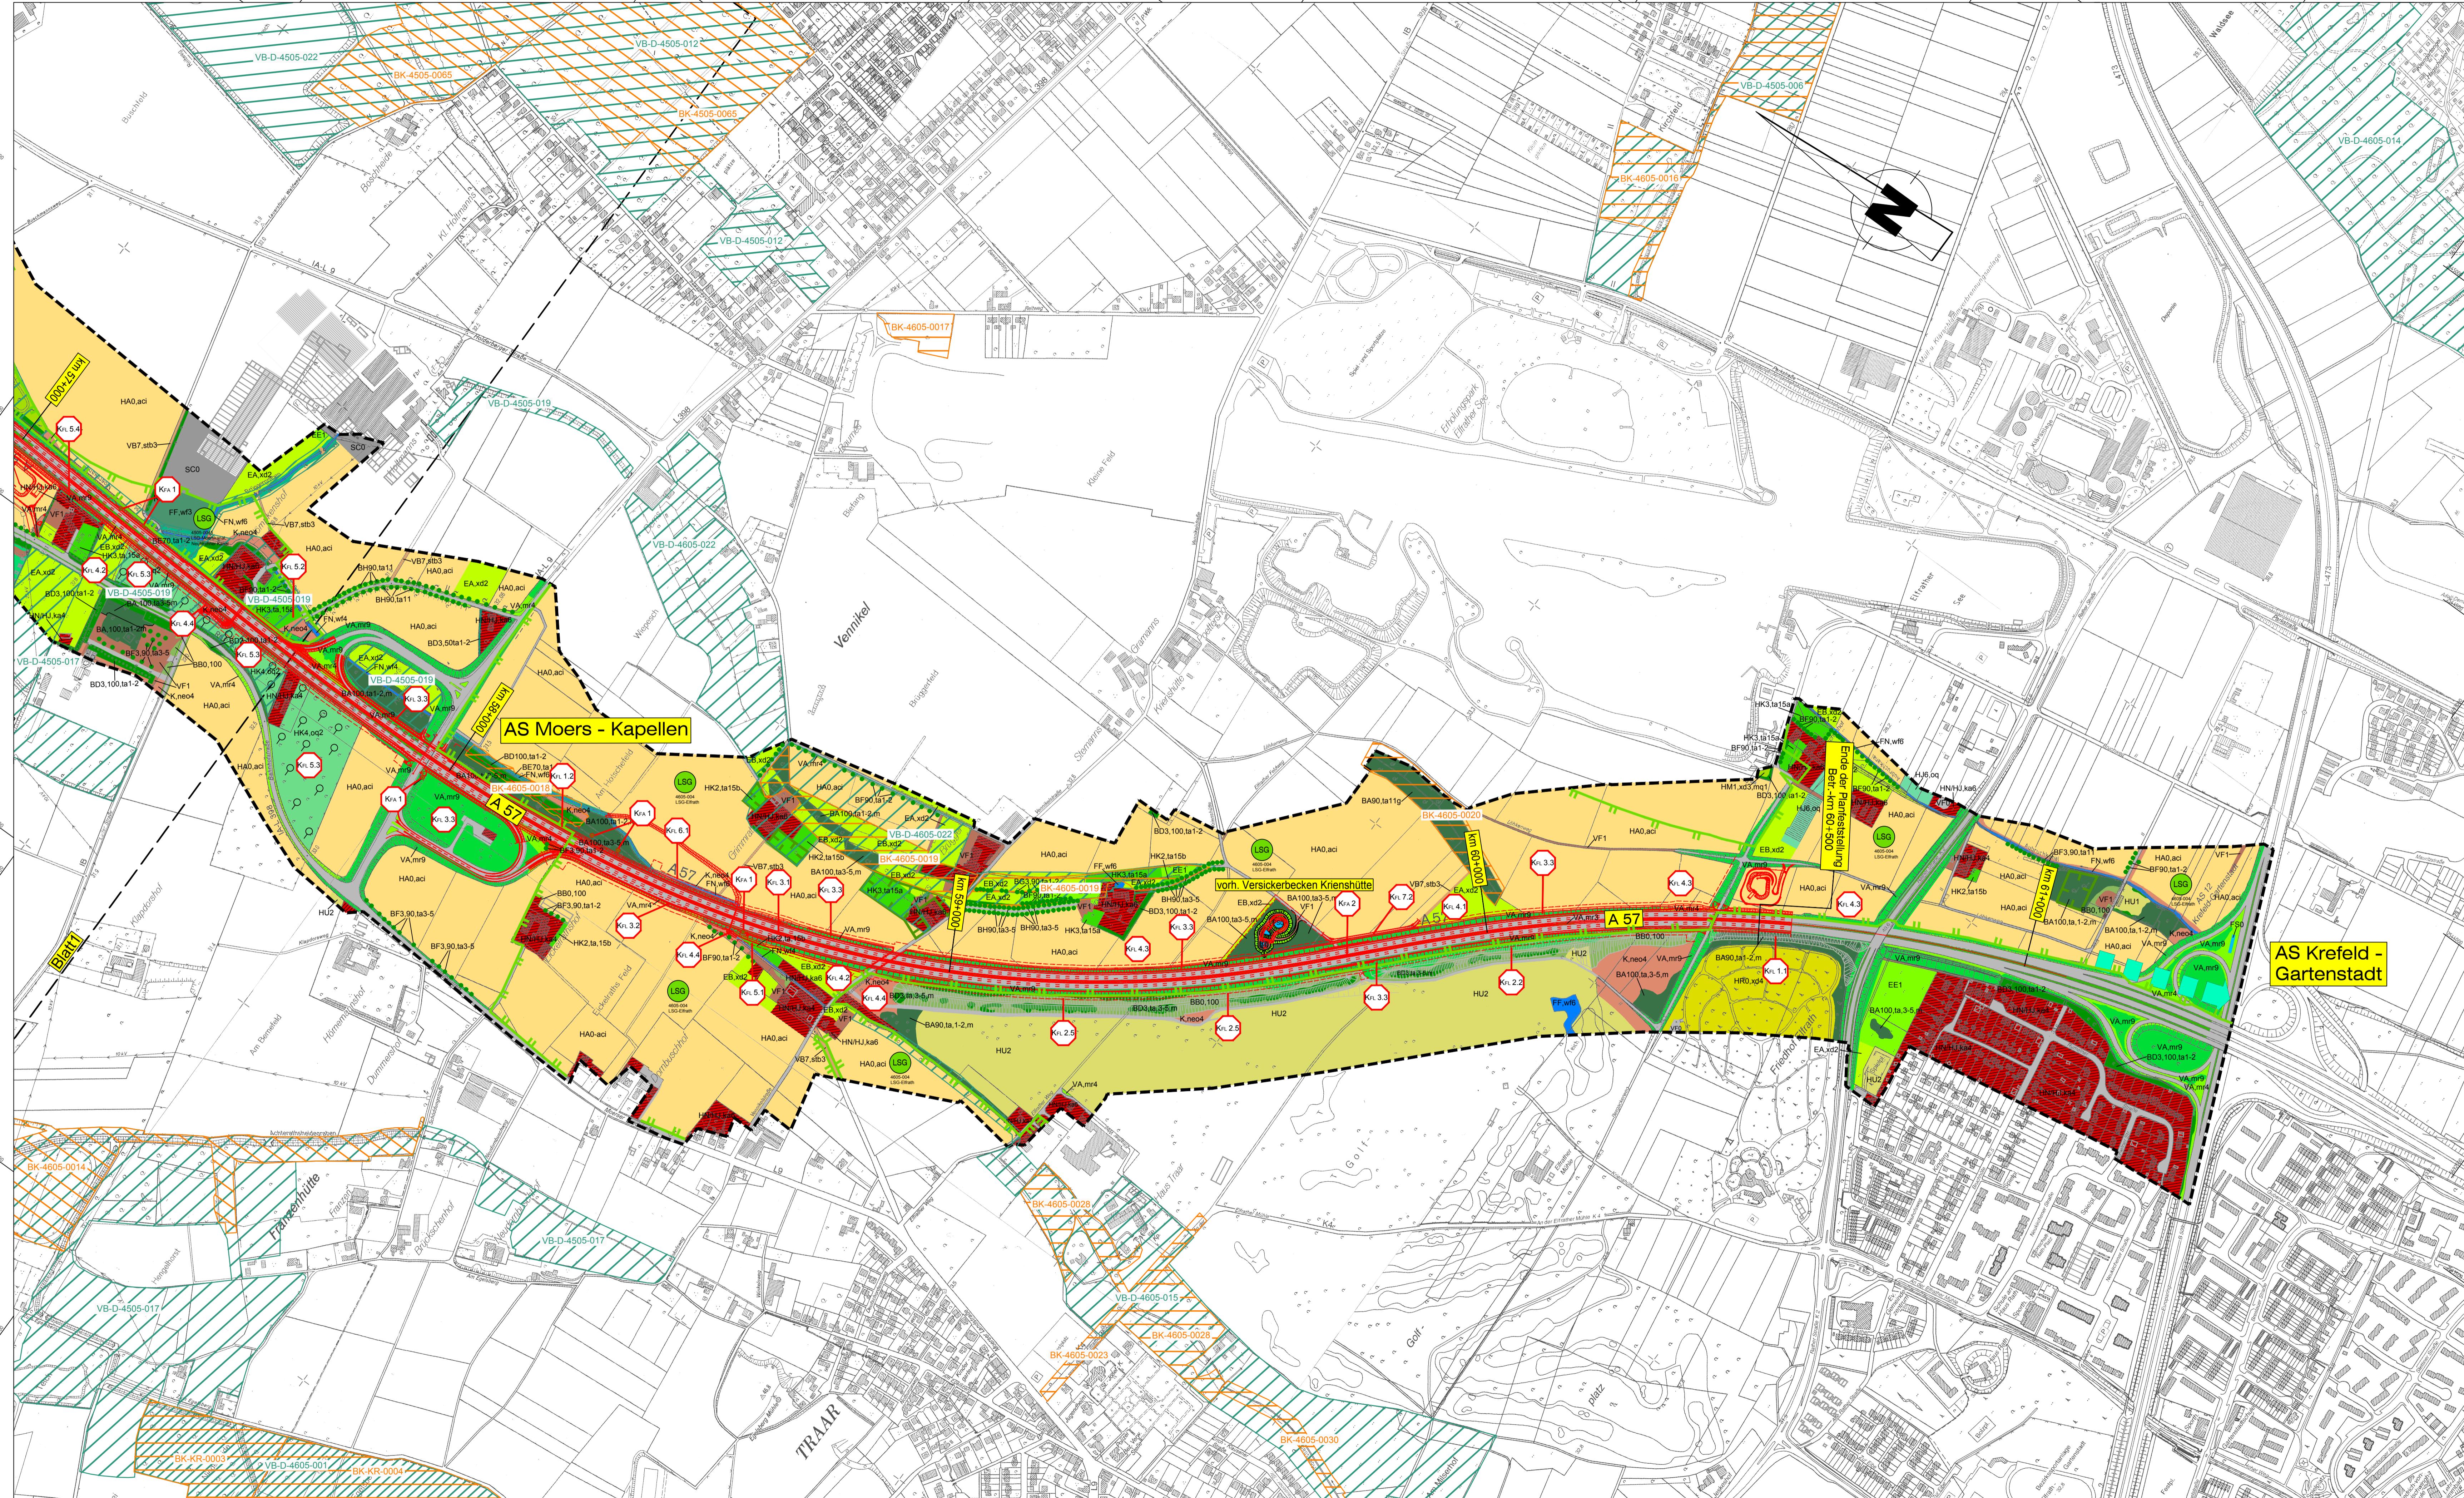

Y 2540509 173
X 5695800 108

Y 2543184 478
X 5692117 865

Legende

- | | |
|--|---|
| <p>Feldgehölz, Gehölzstreifen, Hecken, Ufergehölz</p> <ul style="list-style-type: none"> BA90.ta1-2m Feldgehölz mit lebensraumtypischen Gehölzen 70-90%, geringes bis mittleres Baumholz, Strukturen mittel bis schlecht ausgeprägt BA90.ta11g Feldgehölz mit lebensraumtypischen Gehölzen 70-90%, starkes bis sehr starkes Baumholz, Strukturen gut ausgeprägt BA100.ta3-5m Feldgehölz mit lebensraumtypischen Gehölzen 90-100%, Jungwuchs bis Stangenholz, Strukturen mittel bis schlecht ausgeprägt BA100.ta1-2m Feldgehölz mit lebensraumtypischen Gehölzen 90-100%, geringes bis mittleres Baumholz, Strukturen mittel bis schlecht ausgeprägt BA100.ta1-2g Feldgehölz mit lebensraumtypischen Gehölzen 90-100%, geringes bis mittleres Baumholz, Strukturen gut ausgeprägt BD3.50.ta1-2 Gehölzstreifen mit lebensraumtypischen Gehölzen <50%, geringes bis mittleres Baumholz BD3.100.ta3-5 Gehölzstreifen mit lebensraumtypischen Gehölzen >70%, Jungwuchs bis Stangenholz BD3.100.ta1-2 Gehölzstreifen mit lebensraumtypischen Gehölzen >70%, geringes bis mittleres Baumholz BD3.100.ta11 Gehölzstreifen mit lebensraumtypischen Gehölzen >70%, starkes bis sehr starkes Baumholz BE70.ta1-2 Ufergehölz mit lebensraumtypischen Gehölzen ≥50-70%, geringes bis mittleres Baumholz BD0.100.kb1 mehreihige Hecke, mit lebensraumtypischen Gehölzen >70%, kein regelmäßiger Formschnitt BB0.100 Gebüsch, Strauchgruppe mit lebensraumtypischen Gehölzen >70% <p>Baumreihen, Einzelbäume, Alleen</p> <ul style="list-style-type: none"> BF90.ta1-2 Baumreihen/Baumgruppe aus lebensraumtypischen Baumarten >70%, geringes bis mittleres Baumholz BF3.90.ta3-5 Einzelbaum, lebensraumtypisch, Jungwuchs bis Stangenholz BF3.90.ta1-2 Einzelbaum, lebensraumtypisch, geringes bis mittleres Baumholz BF3.90.ta11 Einzelbaum, lebensraumtypisch, starkes bis sehr starkes Baumholz BG3.90.ta3-5 Kopfbaum, lebensraumtypisch, Jungwuchs bis Stangenholz BG3.90.ta1-2 Kopfbaum, lebensraumtypisch, geringes bis mittleres Baumholz BH90.ta3-5 Allee mit lebensraumtypischen Baumarten >70%, Jungwuchs bis Stangenholz BH90.ta1-2 Allee mit lebensraumtypischen Baumarten >70%, geringes bis mittleres Baumholz BH90.ta11 Allee mit lebensraumtypischen Baumarten >70%, starkes bis sehr starkes Baumholz Höhlenbäume <p>Gewässerbiotope</p> <ul style="list-style-type: none"> FF.w6 Teich, bedingt naturnah FF.w3 RRB, naturnahe Gestaltung/Teich, bedingt naturnah FN.w4 Graben, z.T. zeitweise wasserführend, naturnah FN.w6 Graben, z.T. zeitweise wasserführend, bedingt naturnah FN.w3 Graben, z.T. zeitweise wasserführend, bedingt naturnah FS0 Rückhaltebecken <p>Wiesen, Weiden, Wirtschaftsgrünland</p> <ul style="list-style-type: none"> EA.xd2 Intensivwiese, artenarm EB.xd2 Intensivwiese, artenarm EA.xd5 Intensivwiese, mäßig artenreich EE1 Brachgeleenes Intensivgrünland (Wiese) <p>Saume, Ruderal- und Hochstaudenfluren</p> <ul style="list-style-type: none"> K.nea4 Saum-, Ruderal- und Hochstaudenfluren mit Störanzeiger Neo-, Nitrophyten >50-75% <p>Kulturpflanzenbestände</p> <ul style="list-style-type: none"> HA0.aci Acker, intensiv, Wildkräutern weitgehend fehlend HJ6.oq Baumschule/Gärtnerei ohne geschlossene Krautschicht bzw. Segetalflora HK2.ta15b Streuobstwiese mit Baumbestand, Alter >30 Jahre HK3.ta15a Streuobstwiese mit Baumbestand, Alter 10-30 Jahre HK4.oq2 Obstbaumpflanzung mit Niederstamm, mit geschlossener Krautschicht bzw. Grünlandvegetation HB.ed2 Ackerwildkrautbrache auf nährstoffreichen Böden <p>Siedlungen, Gärten, Parks, Erholungsflächen</p> <ul style="list-style-type: none"> HJ.mc1 Rasenfläche, intensiv genutzt HM1.xd3.mq1 strukturreiche Grünanlage/Park mit altem Baumbestand >2ha HNHJ.kk4 Wohnsiedlungsflächen/Einzelbebauung mit Zier- und Nutzpflanzen, ohne bzw. mit überwiegender fremdländischen Gehölzen | <p>Code Biotyp</p> <ul style="list-style-type: none"> HNHJ.kk6 Wohnsiedlungsflächen/Einzelbebauung mit Zier- und Nutzpflanzen, mit überwiegender heimischen Gehölzen HRO.xd4 Friedhof, strukturarm oder alten Baumbestand, >2ha H50 Kleingartenanlage HU2 Sport- und Erholungsanlagen mit geringem Versiegelungsgrad SCO Gewerbe- und Industrieflächen <p>Banquette, Straßenbegleitgrün ohne und mit Gehölzbestand</p> <ul style="list-style-type: none"> VA.mr3 Banquette, Mittelstreifen VA.m4 Straßenbegleitgrün, Straßenböschung ohne Gehölzbestand VA.mr9 Straßenbegleitgrün, Straßenböschung mit Gehölzbestand <p>Wege und Straßen</p> <ul style="list-style-type: none"> VF0 Versiegelte Flächen (Straßen, Wege) VF1 teilversiegelte Flächen (Schotterwege und -flächen, wassergebundene Decke, etc.) VB7.tb3 unversiegelter Weg auf nährstoffreichem Boden <p>Landschaftsschutzgebiet</p> <ul style="list-style-type: none"> geschützter Landschaftsbestandteil Biotopverbundflächen Stufe 1 Biotopverbundflächen Stufe 2 Biotopkataster Grenze des Untersuchungsraumes Planung bauzzeitliche Inanspruchnahme <p>Konflikte Biotik</p> <ul style="list-style-type: none"> Ko.1.1-1.3 Konflikt Flora: Verlust und Beeinträchtigung von Wald und Feldgehölzen Ko.2.1-2.2 Konflikt Flora: Verlust und Beeinträchtigung von Gehölzstreifen, Hecken, Ufergehölzen und Einzelbäumen Ko.3.1-3.3 Konflikt Flora: Verlust und Beeinträchtigung von Straßenbegleitgrün Ko.4.1-4.4 Konflikt Flora: Verlust und Beeinträchtigung von Offenlandbiotopen Ko.5.1-5.2 Konflikt Flora: Verlust und Beeinträchtigung von Obstwiesen und -weiden, Obstbaumpflanzungen und Gärten Ko.6.1-6.2 Konflikt Flora: Verlust und Beeinträchtigung von Gräben und Gewässern Ko.7.1-7.2 Konflikt Flora: Verlust und Beeinträchtigung von teilversiegelten Flächen und unversiegelten Wegen Ko.8.1 Konflikt Fauna: Verlust von Höhlenbäumen Ko.9.2 Konflikt Fauna: Kollisionsgefahr für Fledermäuse an der Unterführung Krienshütte Ko.3 Konflikt Fauna: Beeinträchtigung von Querungsmöglichkeiten am BW Lauerforster Str. Ko.4 Konflikt Fauna: Beeinträchtigung vorhandener Nistkästen |
|--|---|

1	2
Satzungsgemäß auslegen in der Zeit vom _____ bis _____ in der Gemeinde _____ Zeit und Ort der Auslegung sind rechtzeitig vor Beginn der Auslegung ortsüblich bekannt gemacht worden. Gemeinde: _____ (Denksiegel) _____ (Unterschrift)	

Regionalniederlassung Niederrhein Projektgruppe BAB Breitenbachstraße 90 • 41065 Mönchengladbach	Straßen.NRW Projekt-Nr.: 47-7332
---	--

Aufbereitung der Planfeststellung	03/2020	Münne/Kohl
Nr. _____	Art der Änderung _____	Datum _____ Zeichen _____

FESTSTELLUNGSENTWURF

Landesbetrieb Straßenbau Nordrhein-Westfalen Straße: A 57 Betr.-km: 57 + 000 - 60 + 500 PROJIS-Nr.: 05099904 00	Unterlage / Blatt-Nr.: 19.2.1 / BK2 Bestands- und Konfliktplan Maßstab: 1 : 5 000
6-streifiger Ausbau der A57 zwischen dem AK Moers und der AS Krefeld-Gartenstadt Betr.-km: 54 + 070 bis 60 + 500	
Aufgestellt: Mönchengladbach, den 28.05.2020 Der Leiter der Projektgruppe BAB i.A. _____ (Athanasios Mpasios)	