

Gradiente A 57 westliche Fahrbahn

Zeichenerklärung

- Gradientenhochpunkt
- Gradiententiefpunkt
- Ausrundungsbeginn Kuppe / Ausrundungsende Wanne
- Damm
- Einschnitt
- Grundwasserstand
- Lärmschutz**
- Lärmschutzwall rechts
- Lärmschutzwall links
- Lärmschutzwand mitte
- Lärmschutzwand rechts
- Lärmschutzwand links
- Lärmschutzwand mitte

Bauwerk - Nr. 4505-530
 Brückenbauwerk im Zuge der A 57
 über einen privaten Rad- und Gehweg
 Bau-km 57-497,370
 Kr=-1 + 100,411' LW = 3,50m
 KH = 0,40m LH = 2,50m
 Br. Kl. DIN FB 101 NBr. = 20,05+18,80m

Bauwerk - Nr. 4605-532
 Brückenbauwerk L 398 Kaldenhausener Str.
 über die A 57
 Bau-km 57-931,032
 Kr=-1 + 96,728' LW = 2 x 28,95m
 KH = 1,48m LH = 4,70m
 Br. Kl. DIN FB 101 NBr. = 18,77m
 Bauwerk wird von der Baumaßnahme nicht berührt

Bauwerk - Nr. 4405-534
 Brückenbauwerk im Zuge der A 57
 über die Vennekstraße
 Bau-km 58-970,645
 Kr=-1 + 49,351' LW = 10,50m
 KH = 1,00m LH = 4,20m
 Br. Kl. DIN FB 101 NBr. = 2 x 18,35m


Bauwerk - Nr. 4605-535
 Brückenbauwerk im Zuge der A 57
 über die Krienshütte
 Bau-km 59-733,206
 Kr=-1 + 100,411' LW = 3,50m
 KH = 0,40m LH = 2,50m
 Br. Kl. DIN FB 101 NBr. = 20,05+18,80m
 Bauwerk wird abgebrochen
 kein neues Bauwerk vorgesehen

Bauwerk - Nr. 4605-537
 Brückenbauwerk Bergackerweg
 über die A 57
 Bau-km 60-417,358
 Kr=-1 + 72,904' LW = 2 x 23,00m
 KH = 0,90m LH = 4,70m
 Br. Kl. DIN FB 101 NBr. = 4,60m
 Bauwerk wird von der Baumaßnahme nicht berührt

LA 05
 Lärmschutzwand
 Bau-km 55-415 - 57-550
 L = 2135 m, H = 7,00 m
 über Gradiente

LA 09
 Lärmschutzwand
 Bau-km 57-550 - 57-774
 L = 224 m, H = 6,50 m
 über Gradiente

LA 11
 Lärmschutzwand
 Bau-km 58-560 - 59-140
 L = 580 m, H = 5,50 m
 über Gradiente

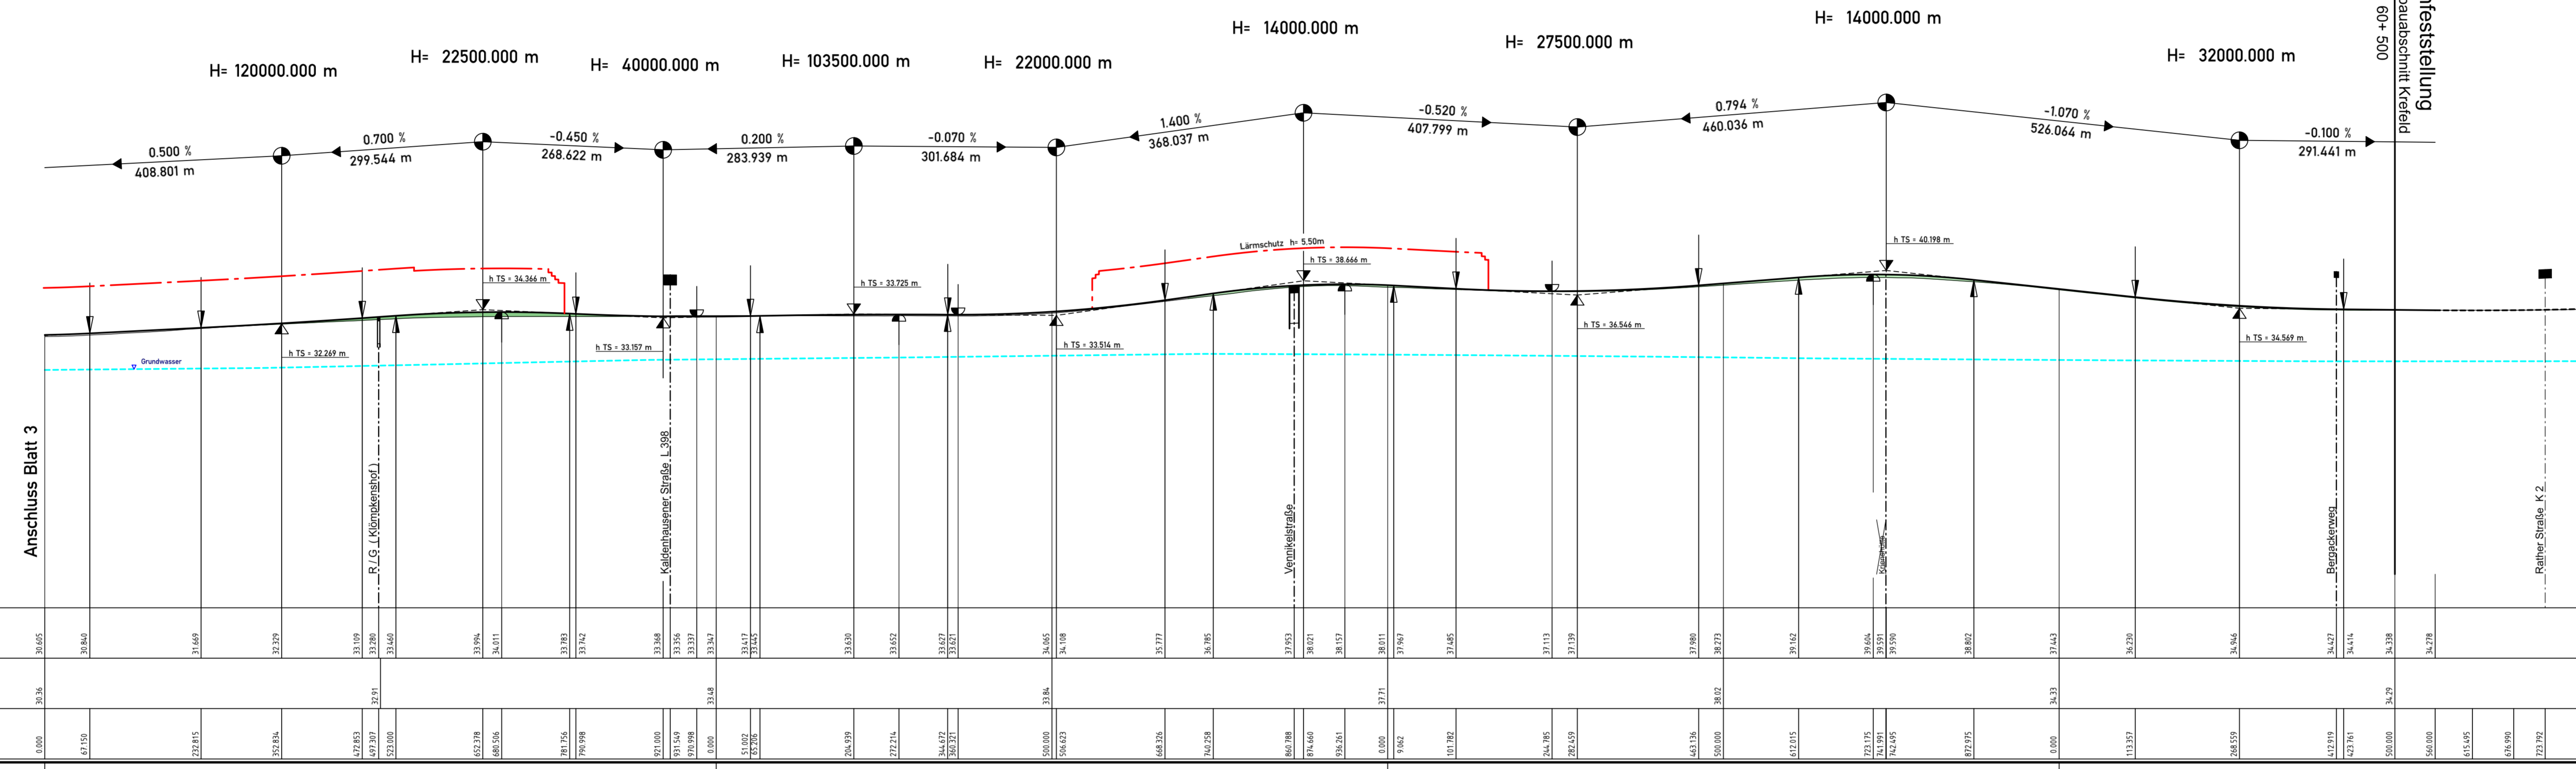

NHN -10.000 m

Höhe Gradiente

Höhe Gelände

Station

Krümmung

Sichtweite

1 2 3 4

Satzungsgemäß ausgelegt
 in der Zeit vom _____
 bis _____
 in der Gemeinde _____

Zeit und Ort der Auslegung sind rechtzeitig vor Beginn der Auslegung ortsüblich bekannt gemacht worden.

Gemeinde: _____
 (Dienstsigel)

(Unterschrift)

Regionálniederlassung Niederrhein
 Projektgruppe BAB
 Breitenbachstr. 90 · 41065 Mönchengladbach

Straßen.NRW
 Landesbetrieb Straßenbau Nordrhein-Westfalen
 Projekt-Nr. 47-7332

Nr.	Art der Änderung	Datum	Zeichen

FESTSTELLUNGSENTWURF

Landesbetrieb Straßenbau Nordrhein-Westfalen
 Straße: A 57 Station: 57+ 000 - 60+ 500
 PROJIS-Nr.: 05099904 00

Unterlage / Blatt-Nr.: 4 / ÜH 4
 Übersichtshöhenplan rechts (RF Süd)
 Maßstab: 1 : 5000 / 500

6-streifiger Ausbau der A 57
 zwischen dem AK Moers und der AS Krefeld-Gartenstadt
 Bau-km : 54+ 070 bis 60+ 500

Aufgestellt: Mönchengladbach, den 28.05.2020
 Der Leiter der Projektgruppe BAB

I.A. gez. Mpasios
 (Athanasios Mpasios)