


STADT MOERS Gem. Kapellen Flur 6

STADT Krefeld Gem. Traar Flur 26

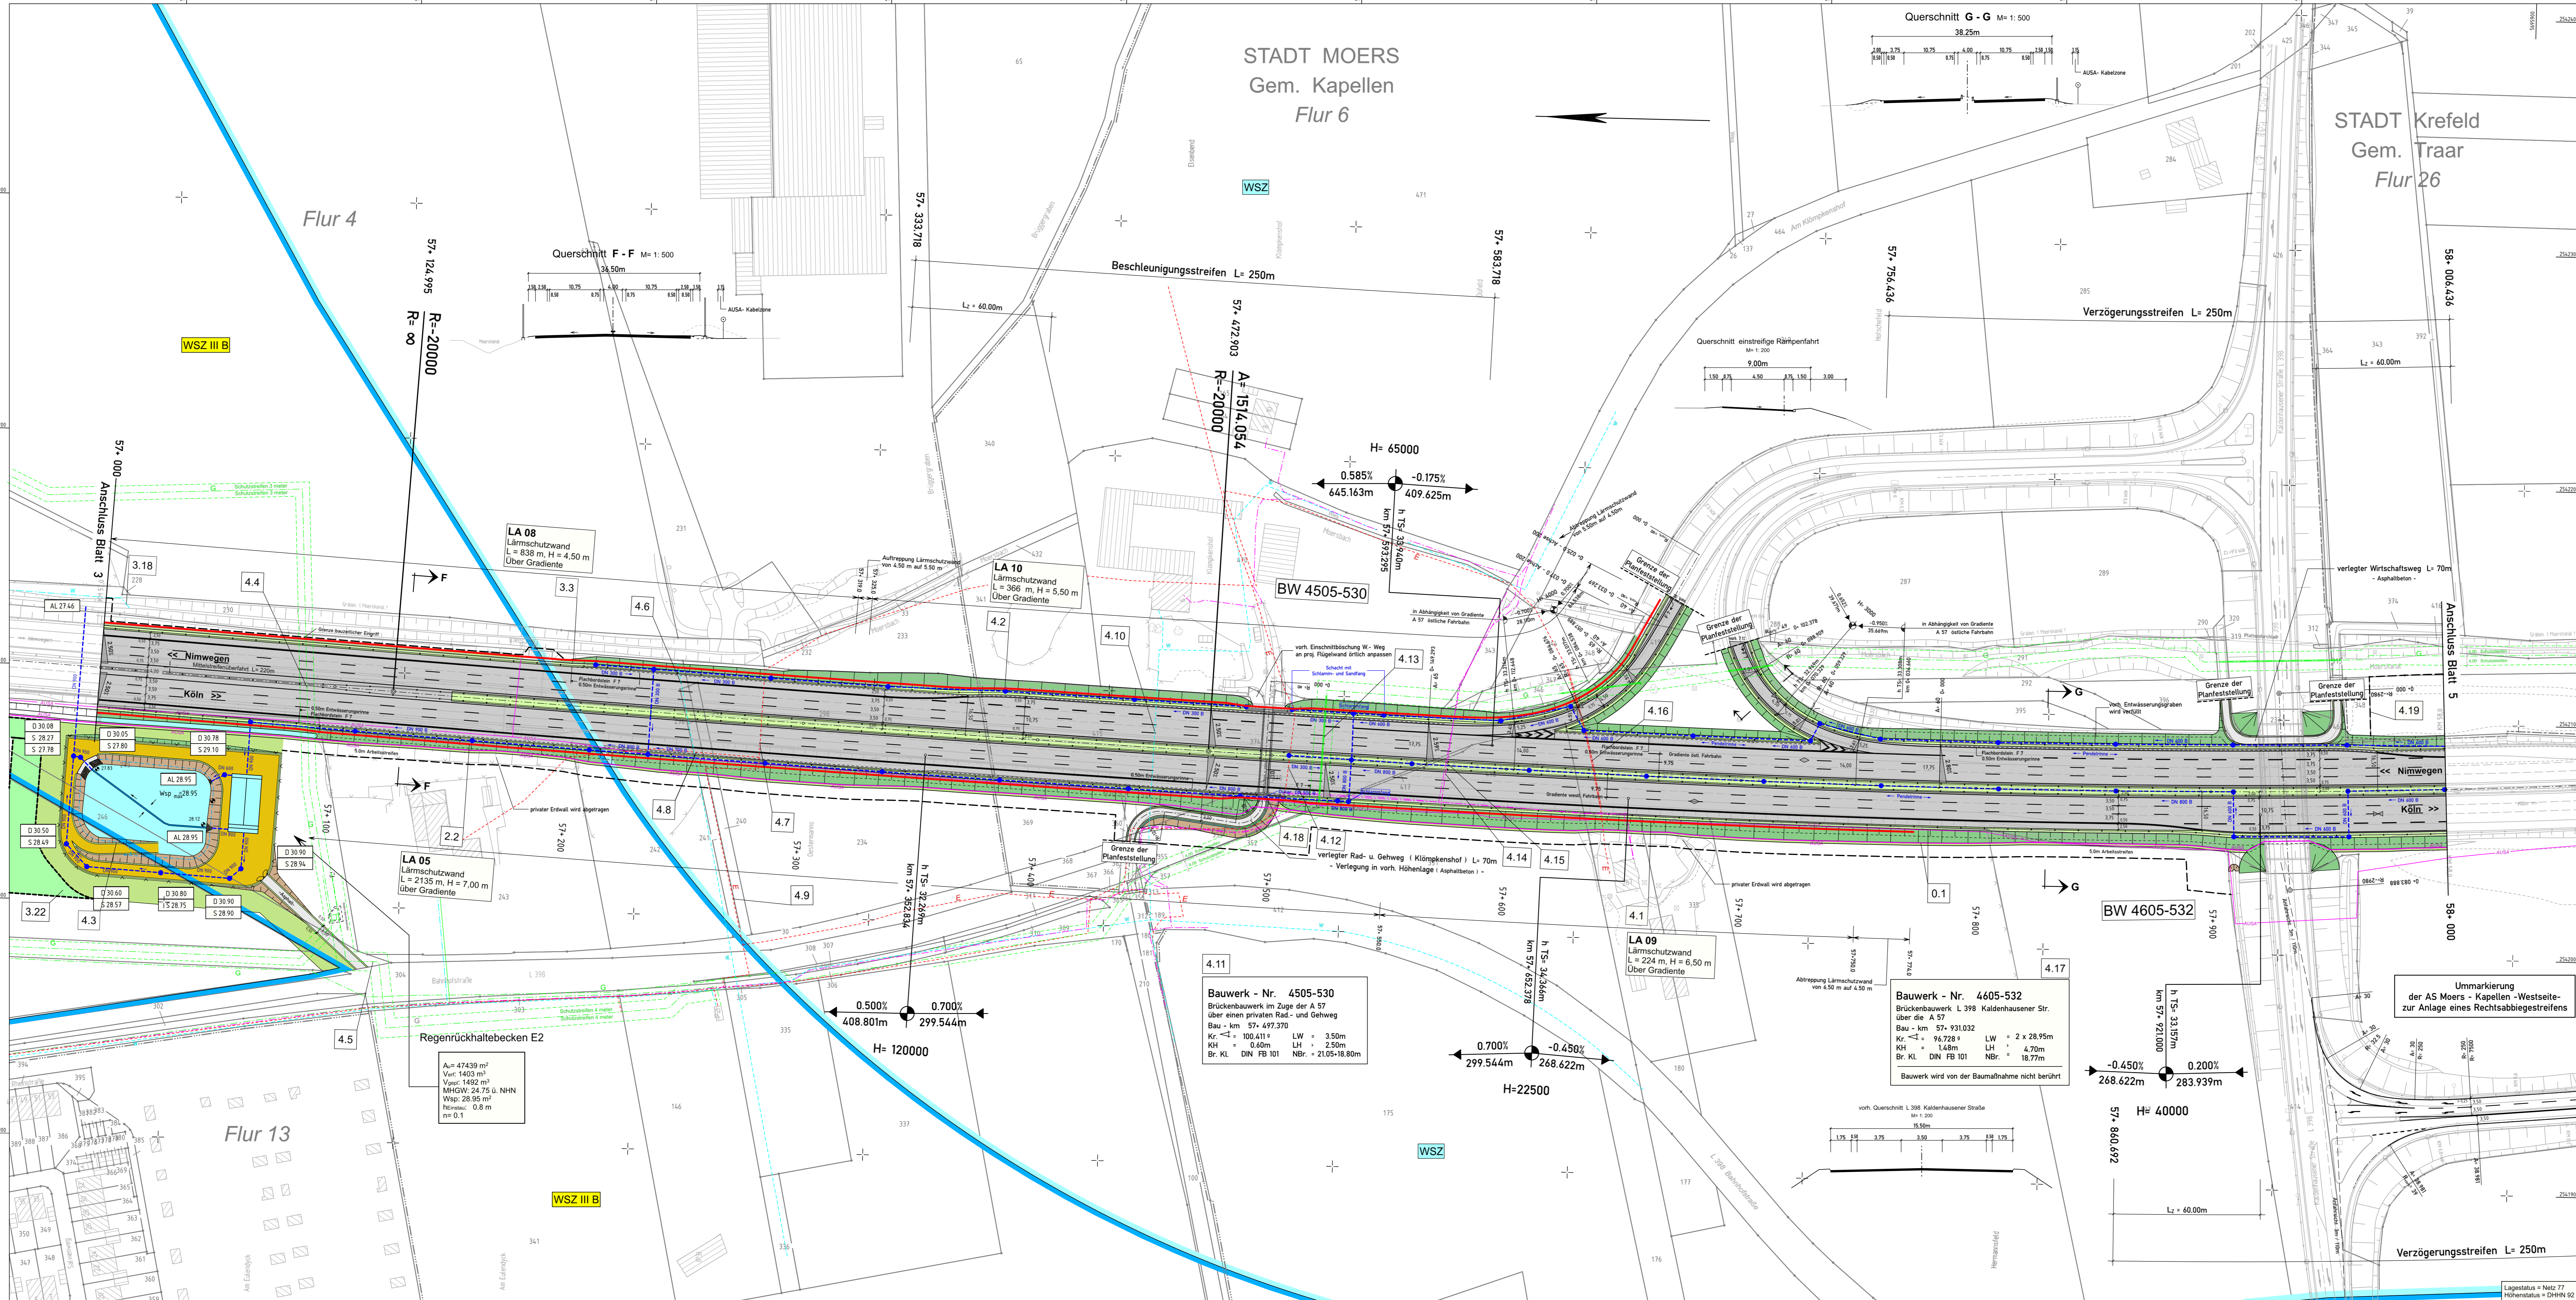

Zeichenerklärung

Planung

- Einschnittsböschung
- Mulde / Versickermulde
- Barriere
- Richtungsfahrt mit Fahstreifenaufteilung
- Mittelstreifen, Achse
- Richtungsfahrt
- Bankett
- Dammböschung
- Fläche für Streckenmeldekabel
- Straßenebenenflächen
- Wirtschaftsweg
- Geh- und Radweg
- Zufahrt
- Entwässerungsgraben
- Brücke mit Widerlager
- Fläche für landschaftspflegerische Maßnahme
- Grenze für bauzeitliche Inanspruchnahme
- Überflutungsfläche für Fledermäuse
- Baumfällung

Immissionsschutz

- Lärmschutzwand
- privater Lärmschutzwall

Versorgungseinrichtungen

vorhanden / geplant

- Trinkwasserleitung
- Gasleitung
- E-Hochspannungsleitung
- E-Leitung
- Fernmeldeleitung
- Schmutzwasserleitung
- Streckenmeldekabel
- Notrufeinrichtung
- Leitung mit Schutzstreifen
- Plattendurchfall
- Plattendurchfälle für Füllgräben, Moerskanal

Entwässerung

geplant

- Regenwasserleitung DN 300 mit Angabe von Füllrichtung
- Einflussleitung / Kontrollschacht mit Drainageleitung

Regelungsverzeichnis

12 Nr. im Regelungsverzeichnis

Verwaltung

- Stadtgrenze
- Gemarkungsgrenze
- Flurgrenze
- Flurstücksgrenze

1	2	3	4	5	6	7	8	9
---	---	---	---	---	---	---	---	---

Satzungsgemäß ausliegen

in der Zeit vom _____ bis _____

in der Gemeinde _____

Zeit und Ort der Auslegung sind rechtzeitig vor Beginn der Auslegung ortsüblich bekannt gemacht worden.

Gemeinde: _____ (Dienstgeber)

(Unterschrift)

Regionalniederlassung Niederrhein Projektgruppe BAB
Breitenbachstr. 90 - 41065 Mönchengladbach

Straßen.NRW
Projekt-Nr. 47-7332

1.	Grundplan	Sep. 2019	P.-Koch/Gat.
Nr.	Art der Änderung	Datum	Zeichen

FESTSTELLUNGSENTWURF

Landesbetrieb Straßenbau Nordrhein-Westfalen | Unterlage / Blatt-Nr.: 5 / L 4

Straße: A 57 | Btr.-km: 57 + 000 - 58 + 000 | Lageplan

PROJIS-Nr.: 05099904 00 | Maßstab: 1:1 000

6-streifiger Ausbau der A 57 zwischen dem AK Moers und der AS Krefeld-Gartenstadt

Btr.-km: 54 + 070 bis 60 + 500

Aufgestellt: Mönchengladbach, den 28.05.2020
Der Leiter der Projektgruppe BAB

i.A. gez. Mpasios (Athanasios Mpasios)