


Y 2542337.161
X 5694038.826

Y 2542569.309
X 5694968.716

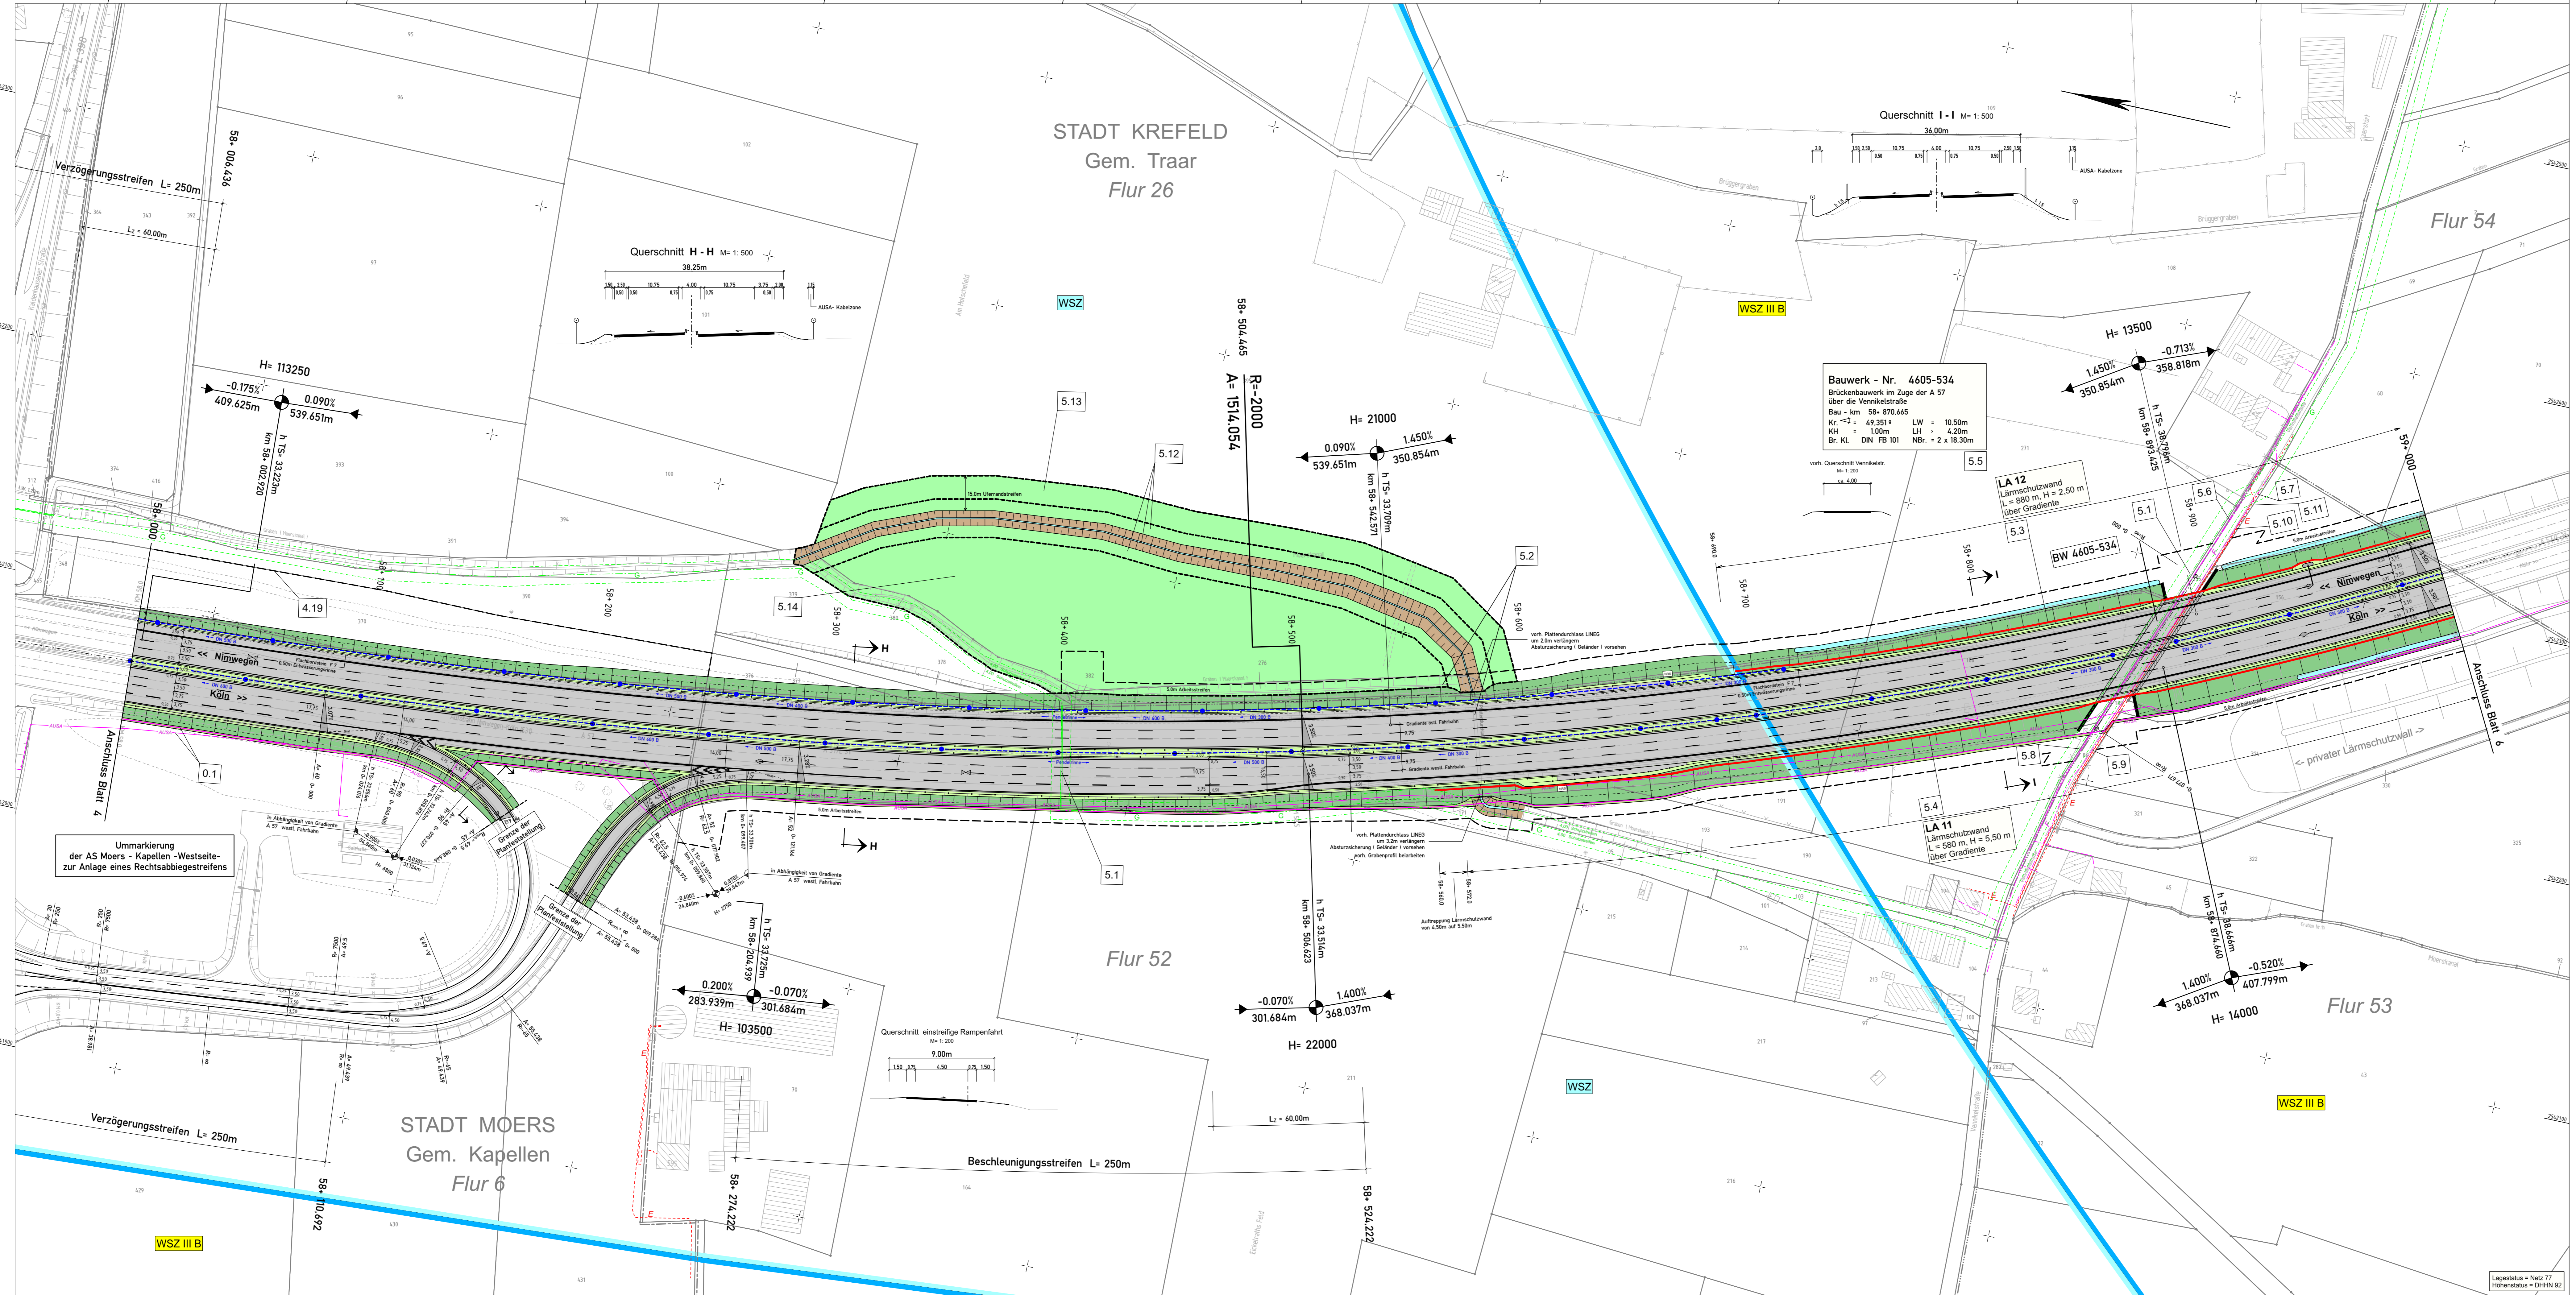

1	2	3	4	5	6	7	8	9
---	---	---	---	---	---	---	---	---

Satzungsgemäß auslegen

in der Zeit vom _____ bis _____

in der Gemeinde _____

Zeit und Ort der Auslegung sind rechtzeitig vor Beginn der Auslegung ortsüblich bekannt gemacht worden.

Gemeinde: _____ (Unterschrift)

Regionale Niederrhein Projektgruppe BAB

Breitenbachstr. 90 - 41065 Mönchengladbach

Straben.nrw

Projekt-Nr. 47-7332

1.	Grundplan	Sep. 2019	P.-Koch/Stap.
Nr.	Art der Änderung	Datum	Zeichen

FESTSTELLUNGSENTWURF

Landesbetrieb Straßenbau Nordrhein-Westfalen

Unterlage / Blatt-Nr.: 5 / L 5

Straße: A 57 Betr.-km: 58 + 000 - 59 + 000

PROJUS-Nr.: 05099904 00

Lageplan

Maßstab: 1 : 1 000

6-streifiger Ausbau der A 57 zwischen dem AK Moers und der AS Krefeld-Gartenstadt

Betr.-km: 54 + 070 bis 60 + 500

Aufgestellt: Mönchengladbach, den 28.05.2020

Der Leiter der Projektgruppe BAB

i.A. gez. Mpasios (Althamasios Mpasios)

Y 2541795.754
X 5695921.374

Y 2542027.902
X 5694851.264