


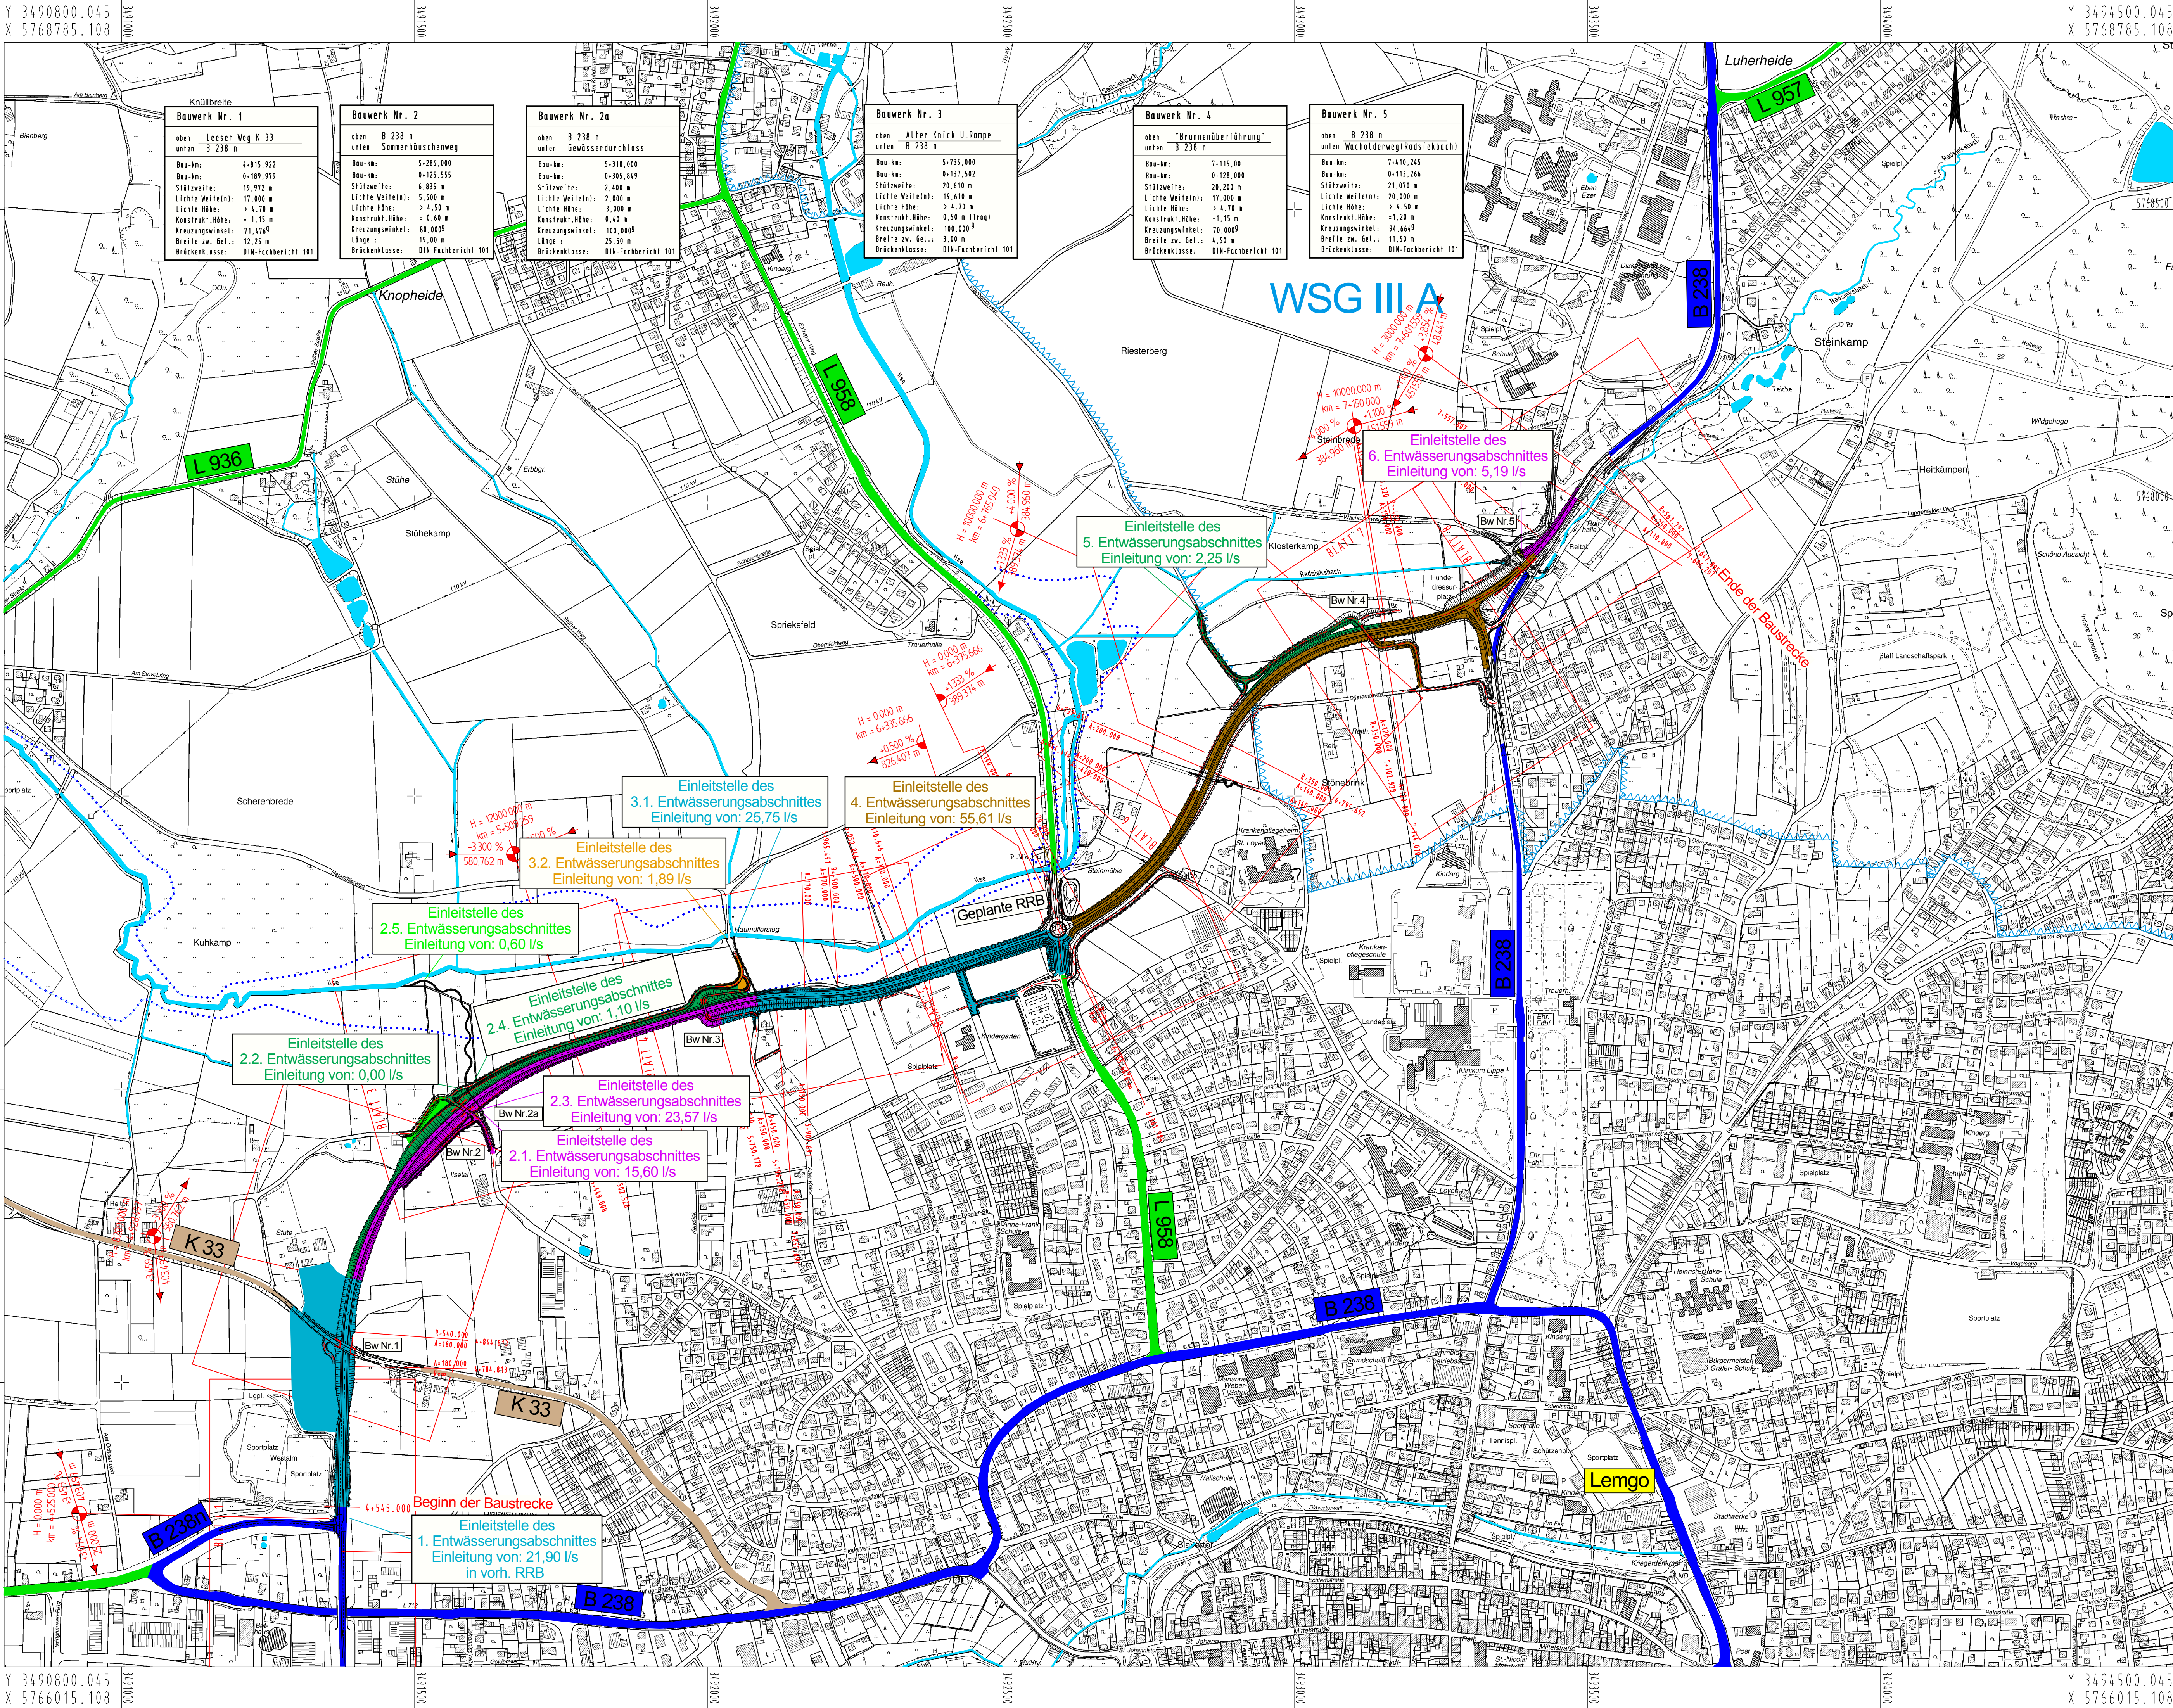

Bauwerk Nr. 1

oben: Leiser Weg K 33
unten: B 238 n

Bau-km: 4+815,922
Bau-lm: 0+189,979
Stützweite: 19,972 m
Lichte Weite(n): 17,000 m
Lichte Höhe: > 4,70 m
Konstrukt-Höhe: + 1,15 m
Kreuzungswinkel: 71,476°
Breite zw. Gel.: 12,25 m
Brückenklasse: DIN-Fachbericht 101

Bauwerk Nr. 2

oben: B 238 n
unten: Sommerhüschweg

Bau-km: 5+286,000
Bau-lm: 0+125,555
Stützweite: 6,835 m
Lichte Weite(n): 5,500 m
Lichte Höhe: > 4,50 m
Konstrukt-Höhe: + 0,40 m
Kreuzungswinkel: 80,000°
Länge: 19,00 m
Brückenklasse: DIN-Fachbericht 101

Bauwerk Nr. 2a

oben: B 238 n
unten: Gewässerdurchlass

Bau-km: 5+310,000
Bau-lm: 0+305,849
Stützweite: 2,400 m
Lichte Weite(n): 2,000 m
Lichte Höhe: > 3,000 m
Konstrukt-Höhe: 0,40 m
Kreuzungswinkel: 100,00°
Länge: 25,50 m
Brückenklasse: DIN-Fachbericht 101

Bauwerk Nr. 3

oben: Alter Knick U-Rampe
unten: B 238 n

Bau-km: 5+735,000
Bau-lm: 0+137,502
Stützweite: 20,610 m
Lichte Weite(n): 19,000 m
Lichte Höhe: > 4,70 m
Konstrukt-Höhe: 0,50 m (Tragl.)
Kreuzungswinkel: 100,00°
Breite zw. Gel.: 3,80 m
Brückenklasse: DIN-Fachbericht 101

Bauwerk Nr. 4

oben: "Brunnenüberführung"
unten: B 238 n

Bau-km: 7+115,00
Bau-lm: 0+128,000
Stützweite: 20,200 m
Lichte Weite(n): 20,000 m
Lichte Höhe: > 4,70 m
Konstrukt-Höhe: + 1,15 m
Kreuzungswinkel: 70,00°
Breite zw. Gel.: 4,50 m
Brückenklasse: DIN-Fachbericht 101

Bauwerk Nr. 5

oben: B 238 n
unten: Wacholderweg(Radsiebach)

Bau-km: 7+410,245
Bau-lm: 0+113,266
Stützweite: 21,070 m
Lichte Weite(n): 20,000 m
Lichte Höhe: > 4,50 m
Konstrukt-Höhe: + 1,20 m
Kreuzungswinkel: 94,66°
Breite zw. Gel.: 11,50 m
Brückenklasse: DIN-Fachbericht 101

Legende

Fahrbahn
Bankett
Dammaböschung
Entwässerungsmulde
Einschnittsboöschung
Rad-/Gehweg
wassergebundene Decke
Lärmschutzwand
Lärmschutzwand
Gewässer mit Fließrichtung
Insel gepflastert
Abrisshäuser

Nutzungsflächen

W W = Wohnbauflächen
M M = Gemischte Bauflächen
G G = Gewerbliche Bauflächen
S S = Sonderflächen
Gr Gr = Grünflächen
L Landschaftsschutzgebiet
N Naturschutzgebiet
Wasserschutzgebiet
Überschwemmungsgebiet

Satzungsgemäß auslegen

in der Zeit vom _____ bis _____

in der Gemeinde _____

Zeit und Ort der Auslegung sind rechtzeitig vor Beginn der Auslegung ortsüblich bekannt gemacht worden.

Gemeinde: _____

(Dienststempel) _____

(Unterschrift) _____

Zugehöriger Entwurf	
Aufgestellt Bielefeld, 08.04.2011 Der Leiter der Regionalniederlassung OWL i.A. _____ gez. Oldemeyer	Geprüft Gelsenkirchen, 04.08.2011 Der Direktor des Landesbetriebes Straßenbau NRW i.A. _____ gez. Brinkschmidt
Gesehen Bonn, 08.01.2013 Bundesministerium für Verkehr, Bau- und Stadtentwicklung Abteilung Straßenbau i.A. _____ gez. Bidingen	Gesehen Düsseldorf, 14.08.2012 Ministerium für Bauen, Wohnen, Stadtentwicklung und Verkehr des Landes NRW i.A. _____ gez. Querdel

**Regionalniederlassung Ostwestfalen-Lippe**
Stapenhorststraße 119, 33615 Bielefeld

**Straßen.NRW**
Landesbetrieb Straßenbau Nordrhein-Westfalen
Projekt-Nr.: 01-0416

Nr.	Art der Änderung	Datum	Zeichen


FESTSTELLUNGSENTWURF

Landesbetrieb Straßenbau Nordrhein-Westfalen

Straße: B 238n

PROJIS-Nr.: _____

Aufgestellt: Bielefeld, 22.06.2020

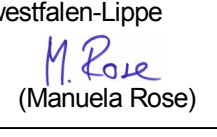Der Leiter der Regionalniederlassung Ostwestfalen-Lippe
i.A. 
(Manuela Rose)

Unterlage / Blatt-Nr.: 18.3 / 1

Übersichtslageplan Wassertechnik

Maßstab: 1 : 5.000

Neubau der B 238 Ortsumgehung Lemgo (L 712 - B 238alt)