


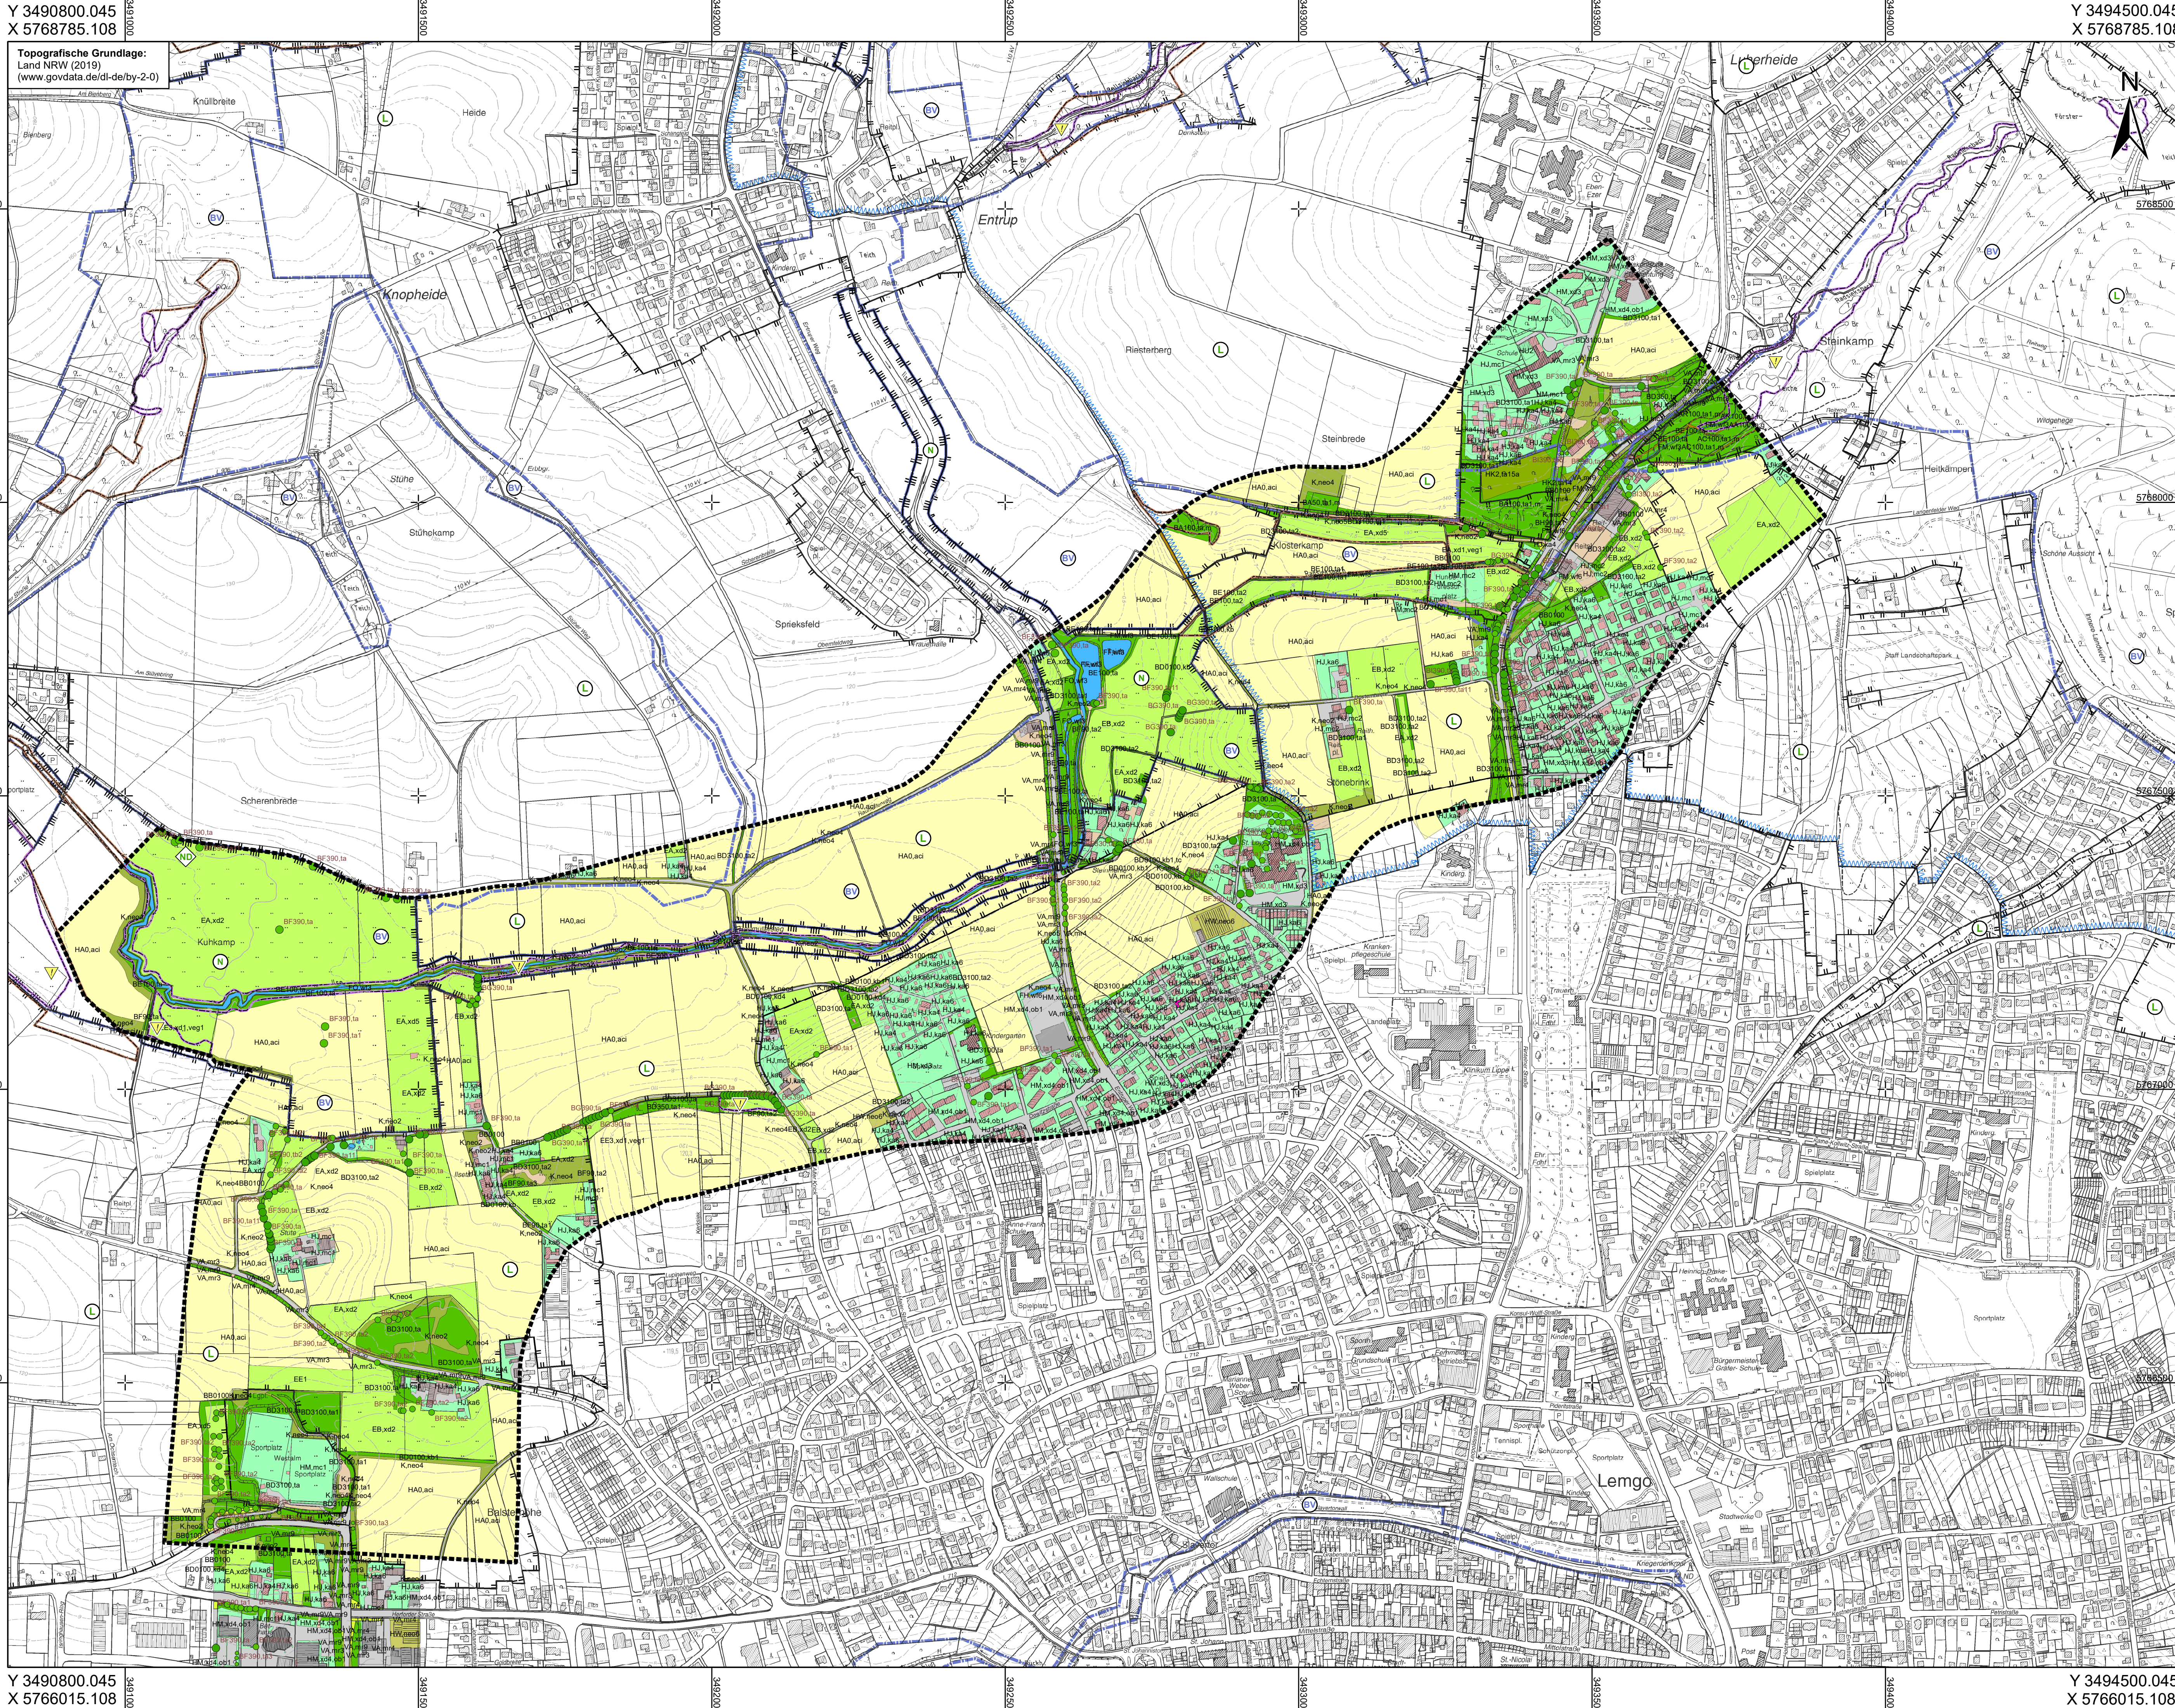

Landschaftspflegerischer Begleitplan (LBP) Neubau der B 238, OU Lemgo (L 712n - B 238a)

Bestandsplan

Biotypen & Realnutzung

GEWÄSSER

- FF.w3 Teich, bedingt naturnah
- FM.w6 Staugewässer, bedingt naturnah
- FM.w3 Bach, bedingt naturnah
- FM.w6 Bach, bedingt naturnah
- FO.w3 Fluß, bedingt naturnah
- FO.w6 Fluß, bedingt naturnah

LAUB- UND MISCHWALD, FELDEGEHÖLZ

- AA100 Wald, Hauptbaumart Buche, mit lebensraumtypischen Baumarten 90 - 100%
- AC100 Wald, Hauptbaumart Erle, mit lebensraumtypischen Baumarten 90 - 100%
- AR100 Wald, Hauptbaumart Ahorn, mit lebensraumtypischen Baumarten 90 - 100%
- BA100 Feldegehölz, mit lebensraumtypischen Baumarten 90 - 100%
- BA50 Feldegehölz, mit lebensraumtypischen Baumarten 30 < 50%

GEBÜSCH, STRAUCHGRUPPE

- BB070 Gebüsch, Strauchgruppe mit lebensraumtypischen Gehölzartenanteilen > 50-70%
- BB0100 Gebüsch, Strauchgruppe mit lebensraumtypischen Gehölzartenanteilen > 70%

HECKEN

- BD0100.kb Hecke einreihig, mit lebensraumtypischen Gehölzen > 70%, kein regelmäßiger Formschnitt
- BD0100.kb.tc Hecke einreihig, mit lebensraumtypischen Gehölzen > 70%, kein regelmäßiger Formschnitt, Überhälter ab 50 cm BHD
- BD0100.kb1 Hecke mehrreihig, mit lebensraumtypischen Gehölzen > 70%, kein regelmäßiger Formschnitt
- BD0100.kb1.tc Hecke mehrreihig, mit lebensraumtypischen Gehölzen > 70%, kein regelmäßiger Formschnitt, Überhälter ab 50 cm BHD
- BD0100.kd4 Hecke, mit lebensraumtypischen Gehölzen > 70%, intensiv geschnitten (jährlicher Formschnitt)

GEHÖLZSTREIFEN, UFERGEHÖLZ

- BD3100 Gehölzstreifen, mit lebensraumtypischen Gehölzen > 70%
- BD350 Gehölzstreifen, mit lebensraumtypischen Gehölzen < 50%
- BE100 Ufergehölz, mit lebensraumtypischen Gehölzen > 70%

BAUMGRUPPE, ALLEE

- BF90 Baumgruppe/-reihe, aus lebensraumtypischen Baumarten > 70%
- BH90 Allee, aus lebensraumtypischen Baumarten > 70%

EINZELBÄUME

- BF390 Einzelbaum, lebensraumtypisch
- BF330 Einzelbaum, nicht lebensraumtypisch
- BG390 Kopfbaum, lebensraumtypisch
- BI390 Obstbaum, lebensraumtypisch

ta1 = mittleres Baumholz, ta2 = geringes Baumholz, ta3 = Stangenholz, ta11 = sehr starkes Baumholz, ta = starkes Baumholz, m = mittel bis schlecht ausgeprägt, g = gut ausgeprägt

HALBNATÜRLICHE KULTURBIOTOPE, RÖHRICHT

- CF.neo2 Röhricht, mit Anteil Neo-, Nitrophyten > 25 %

WIRTSCHAFTSGRÜNLAND

- EA.xd1.veg1 artenreiche Mähwiese, mittel bis schlecht ausgeprägt
- EA.xd2 Wirtschaftsgrünland, Intensivwiese, artenarm
- EA.xd5 Wirtschaftsgrünland, Intensivwiese, mäßig artenreich
- EB.xd2 Wirtschaftsgrünland, Intensiv(mäh)wiese, artenarm
- EE1 brachgefallenes Intensivgrünland (Wiese)
- EE3.xd1.veg1 brachgefallenes Feuch- und Naßgrünland, mittel bis schlecht ausgeprägt

ACKER

- HA0.aci Acker, intensiv, Wildkrautarten weitgehend fehlend

GARTEN, GRÜNLANDE, PARK

- HJ.ka4 Zier- und Nutzgarten ohne bzw. mit überwiegend fremdländischen Gehölzen
- HJ.ka6 Zier- und Nutzgarten mit überwiegend heimischen Gehölzen
- HJ.mc1 Rasenfläche, intensiv genutzt
- HJ.mc2 Rasen- und Wiesenfläche, extensiv genutzt
- HM.mc1 Rasenfläche, intensiv genutzt
- HM.mc2 Rasen- und Wiesenfläche, extensiv genutzt
- HM.xd3 Grünanlage / Park < 2 ha, strukturreich mit Baumbestand
- HM.xd4.ob1 Grünanlage / Park < 2 ha, strukturreich, Baumbestand nahezu fehlend

STREUOBSTWIESE/-WEIDE

- HK2.ta14 Streuobstwiese mit Baumbestand, Alter < 10 Jahre, gepflegt
- HK2.ta15a Streuobstwiese mit Baumbestand, Alter 10 bis 30 Jahre, gepflegt

SAUM-, RUDERAL-UND HOCHSTAUDENFLUREN

- K.neo2 Saum-, Ruderal- und Hochstaudenflur mit Anteil Störzeiger Neo-, Nitrophyten > 25 - 50%
- K.neo4 Saum-, Ruderal- und Hochstaudenflur mit Anteil Störzeiger Neo-, Nitrophyten > 50 - 75%
- K.neo5 Saum-, Ruderal- und Hochstaudenflur mit Anteil Störzeiger Neo-, Nitrophyten > 75%

STRAßENBEGLEITGRÜN

- VA.mr3 Bankette, Mittelstreifen
- VA.mr4 Straßenbegleitgrün, Straßenböschungen ohne Gehölzbestand
- VA.mr9 Straßenbegleitgrün, Straßenböschungen mit Gehölzbestand

UNVERSIEGELTE WEGE

- VB7.stb3 unversiegelter Weg auf nährstoffreichem Boden

SIEDLUNGS- UND VERKEHRSBRACHEN

- HW.neo6 Brache mit Neo-, Nitrophytenanteil > 50% und Gehölzanteil < 50%

VERSIEGELTE, TEILVERSIEGELTE FLÄCHEN

- gemischte Bauflächen, Wohnbauflächen (SB0)
- landwirtschaftliche Hof- und Gebäudefläche (SB5)
- Gewerbe- und Industrieflächen (SC0)
- Straße, Weg, Platz versiegelt (VF0)
- teilversiegelte Flächen (Schotterwege/-flächen, wassergebundene Decke) (VF1)

Schutzgebiete, -objekte / Flächenausweisungen

Landschaftsschutzgebiet (LSG) gem. § 26 BNatSchG

Naturschutzgebiet (NSG) gem. § 23 BNatSchG

Geschützte Biotope gem. § 42 LNatSchG

Schutzwürdige Biotope (Biotopkataster LANUV)

Biotopverbund gem. §§ 20 & 21 BNatSchG

Wasserschutzgebiet gem. § 51 WHG

Naturdenkmal (ND)

0 50 100 200 300 400 500 Meter

**Kuhlmann & Stucht GmbH**
Landschaftsplanung • Umweltplanung
Stalleickenweg 5 • 44667 Bochum • Tel.: 02327/228020 • Fax: 02327/228029
Email: info@kuhlmann-stucht.de • Internet: www.kuhlmann-stucht.de

bearbeitet: Witschel	gezeichnet: Witschel	geprüft: Stucht	Datum: 22.06.2020	Projekt Nr.: 1904
----------------------	----------------------	-----------------	-------------------	-------------------

Satzungsgemäß ausgelegen
in der Zeit vom _____
bis _____
in der Gemeinde _____

Zeit und Ort der Auslegung sind
rechtzeitig vor Beginn der Auslegung
ortsüblich bekannt gemacht worden.

Gemeinde: _____
(Dienstsigel)

(Unterschrift)

**Regionalniederlassung
Ostwestfalen-Lippe**
Stapenhorststraße 119, 33615 Bielefeld

**Straßen.NRW**
Landesbetrieb Straßenbau Nordrhein-Westfalen
Projekt-Nr.: **01-0416**

Nr.	Art der Änderung	Datum	Zeichen

FESTSTELLUNGSENTWURF

Landesbetrieb Straßenbau Nordrhein-Westfalen	Unterlage / Blatt-Nr.: 19.1 / 0
Straße: B 238	Maßnahmenübersichtsplan
PROJIS-Nr.:	Maßstab: 1 : 5.000
Neubau der B 238 Ortsumgehung Lemgo (L 712 - B 238 alt)	
Aufgestellt: Bielefeld, 22.06.2020	
Der Leiter der Regionalniederlassung Ostwestfalen-Lippe i.A. <i>M. Rose</i>	