



Y 3490800.045  
X 5768785.108

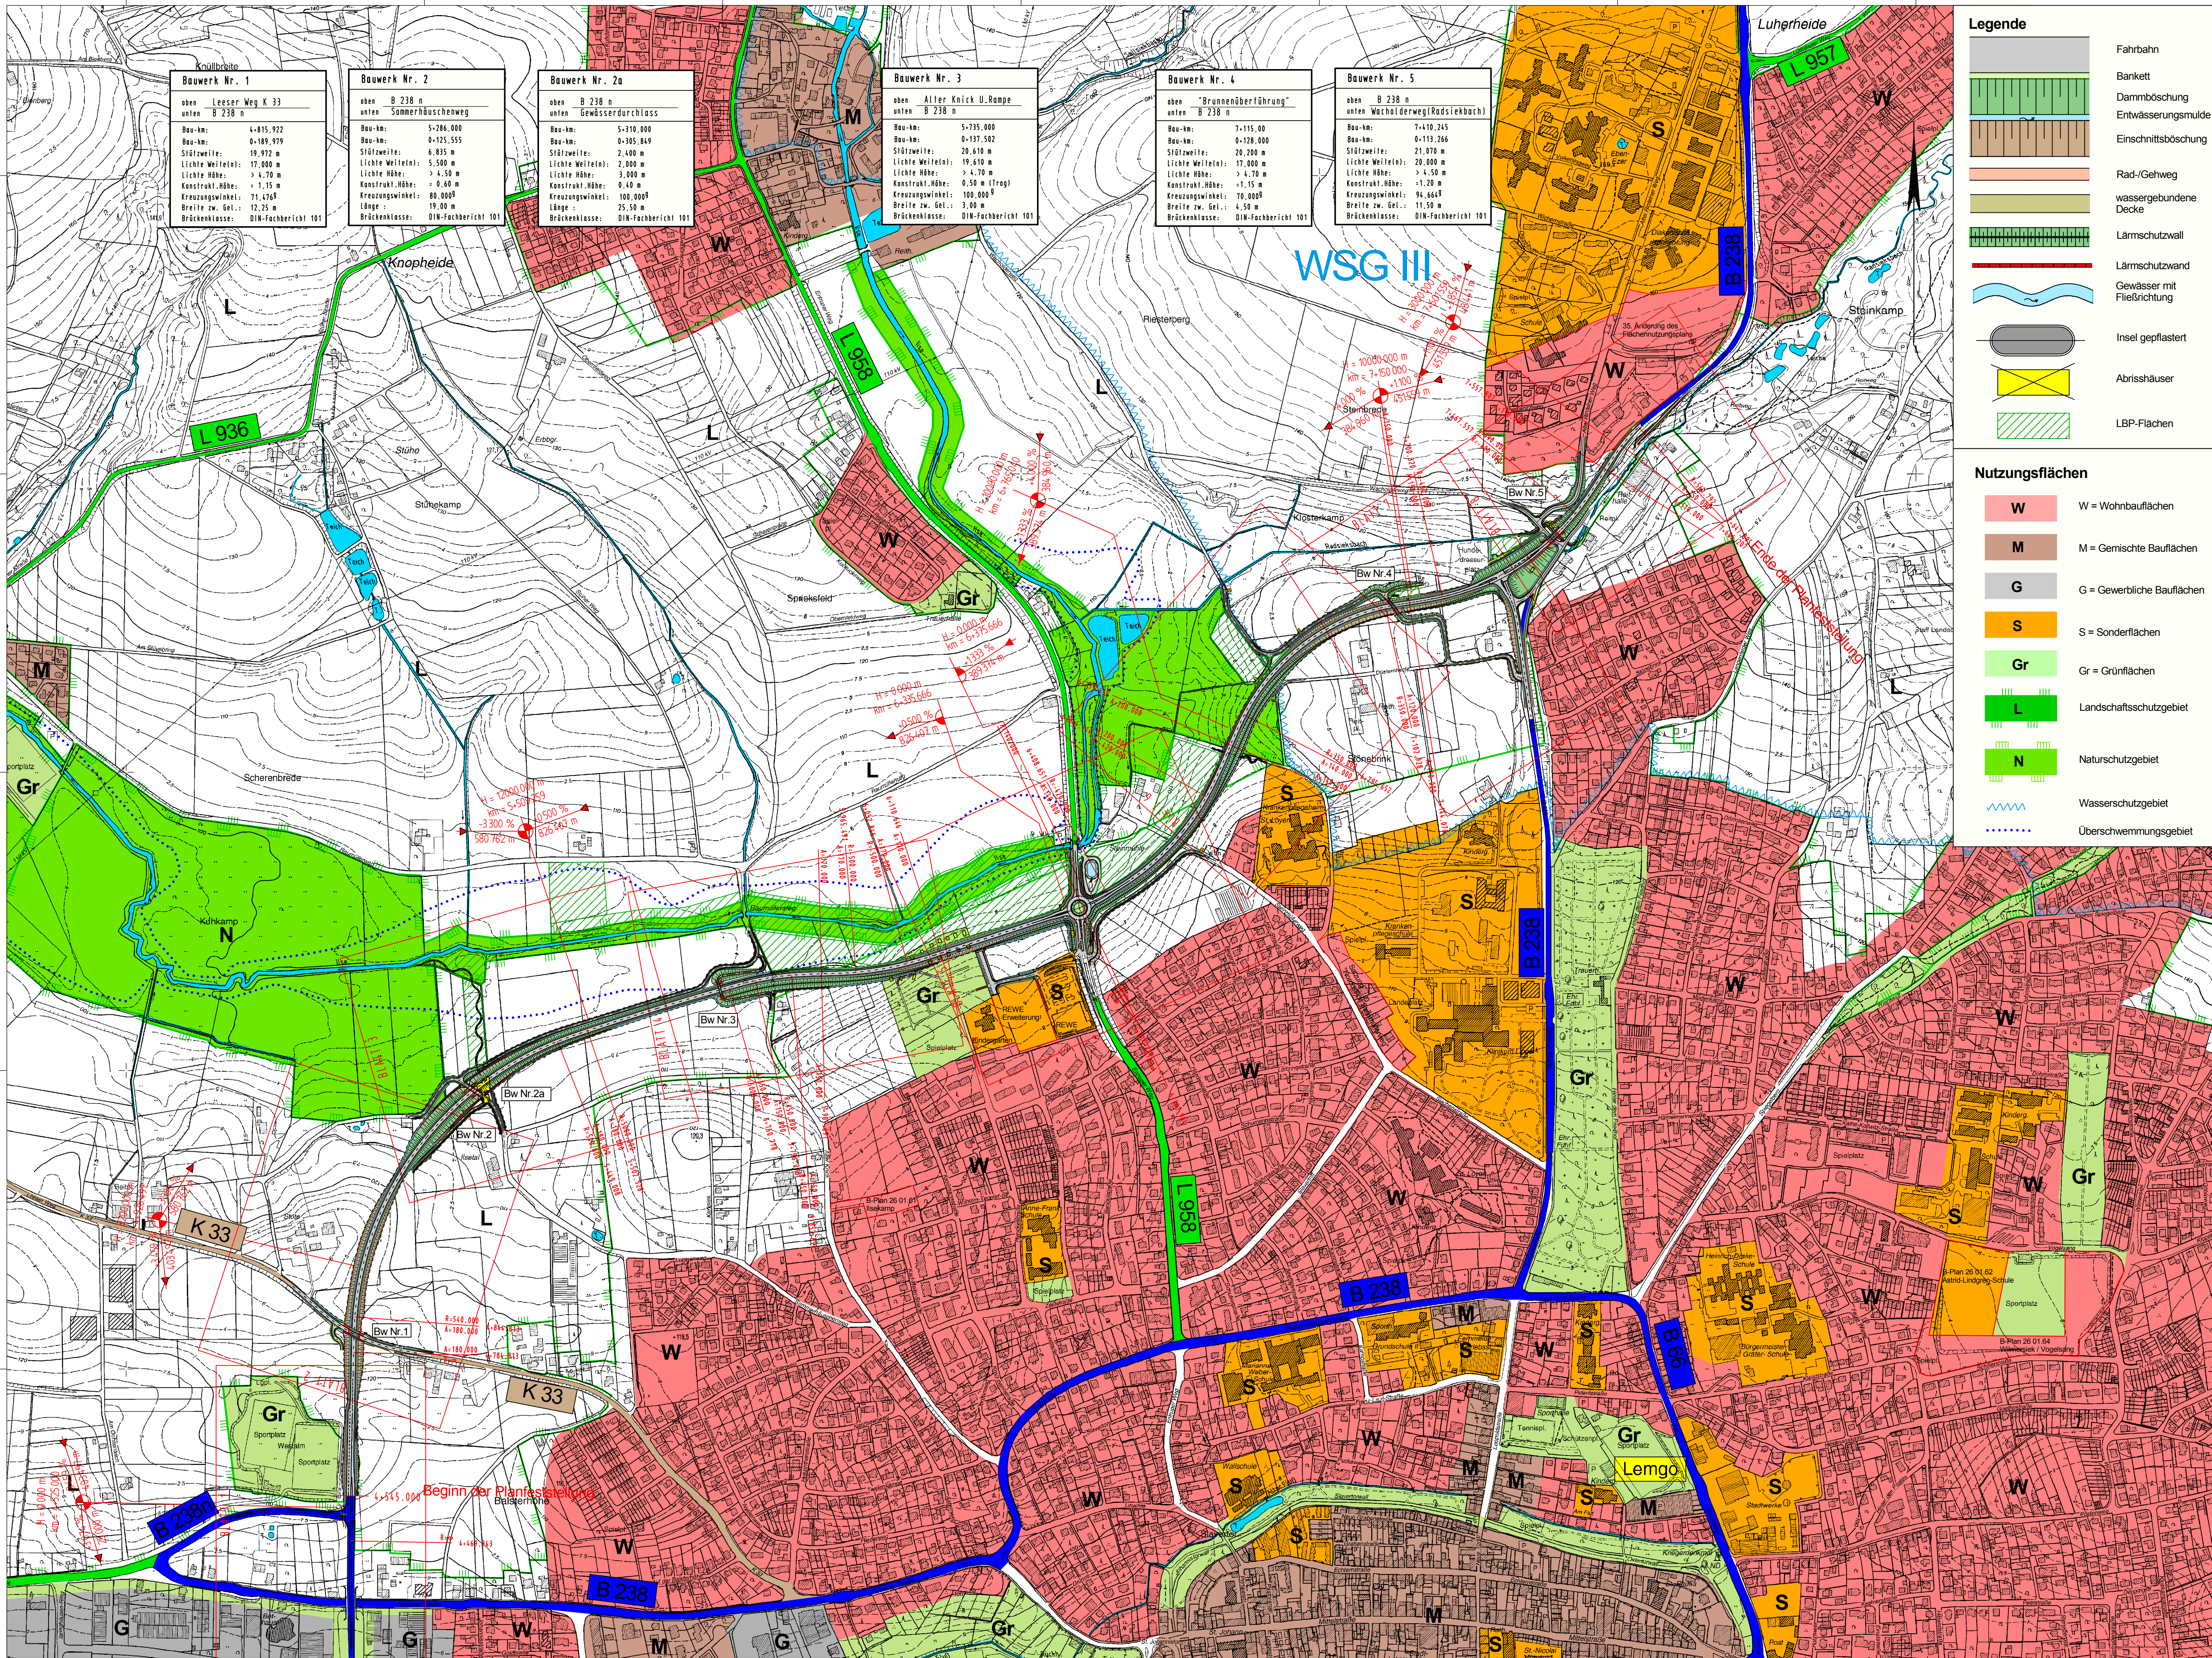

Y 3490800.045  
X 5766015.108

Y 3494500.045  
X 5768785.108

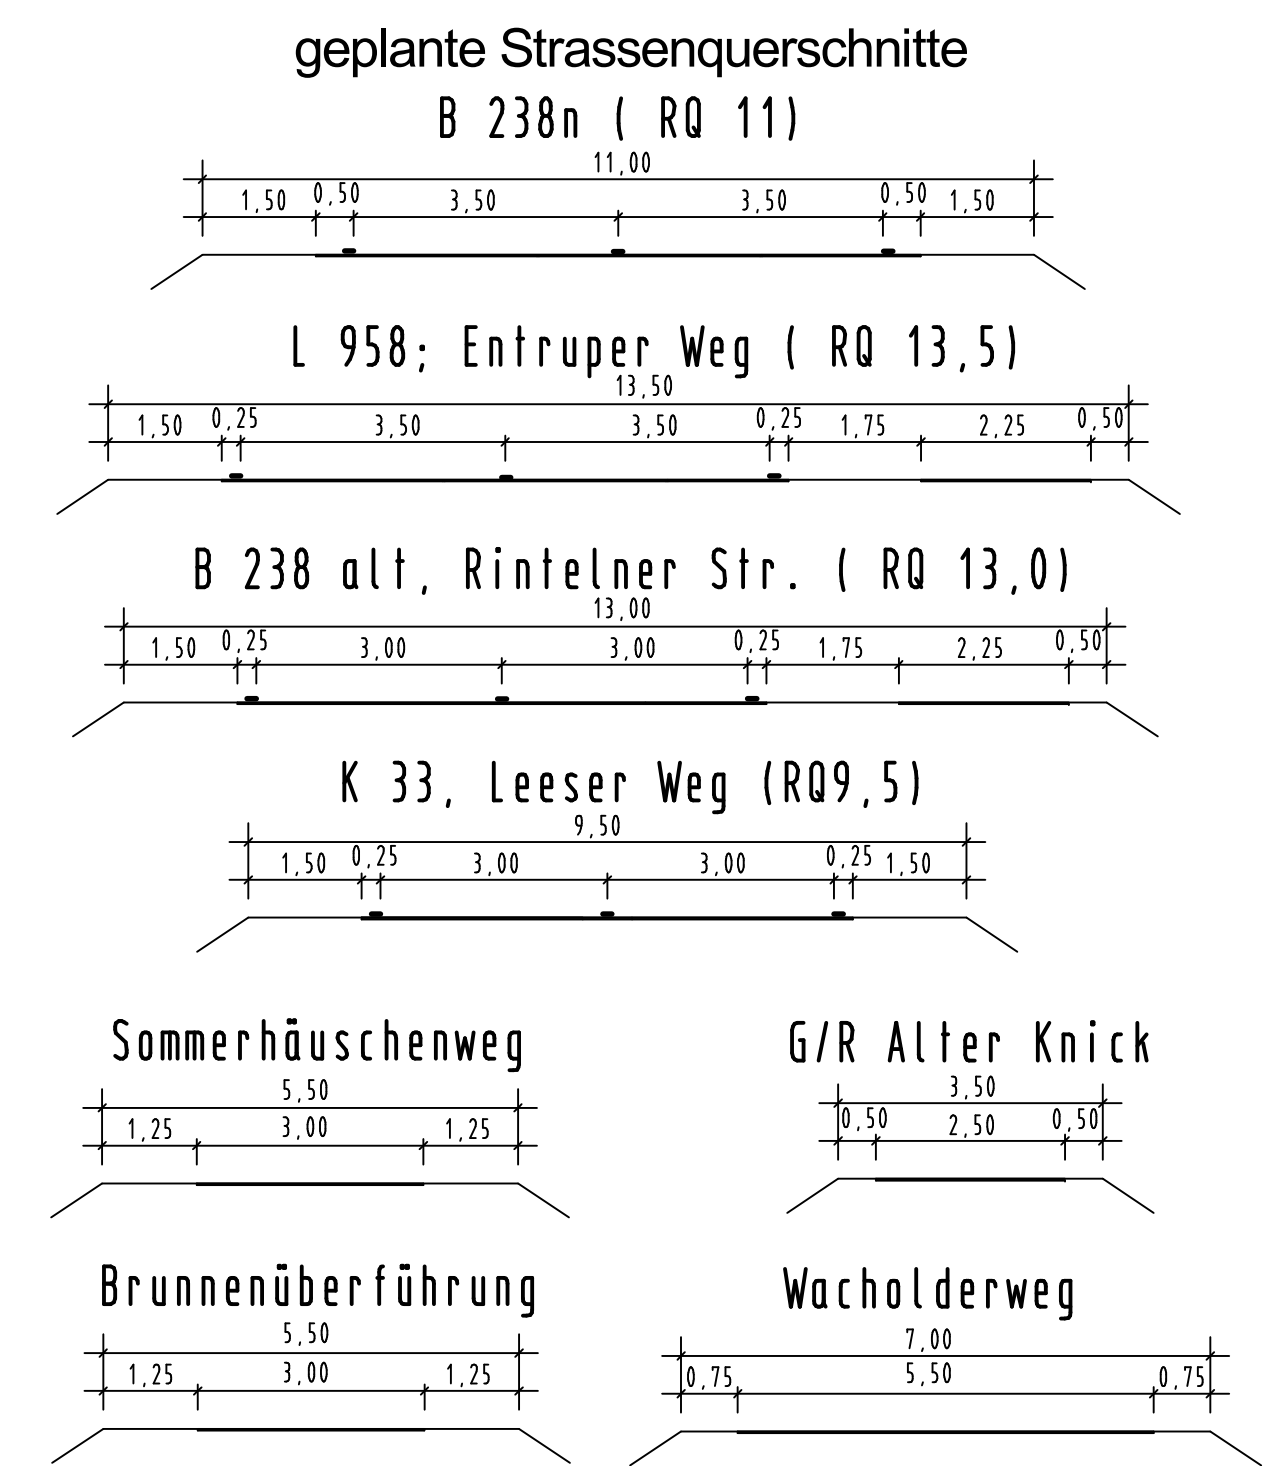

Satzungsgemäß ausgelegen  
in der Zeit vom \_\_\_\_\_  
bis \_\_\_\_\_  
in der Gemeinde \_\_\_\_\_

Zeit und Ort der Auslegung sind  
rechtzeitig vor Beginn der Auslegung  
örtlich bekannt gemacht worden.

Gemeinde: \_\_\_\_\_  
(Dienstseigel)


(Unterschrift)

| Zugehöriger Entwurf   |   |
|---|---|
| Aufgestellt<br>Bielefeld, 08.04.2011<br>Der Leiter der Regionalniederlassung OWL<br>i.A. _____<br>gez. Oldemeyer                             | Geprüft<br>Gelsenkirchen, 04.08.2011<br>Der Direktor des Landesbetriebes Straßenbau NRW<br>i.A. _____<br>gez. Brinkschmidt                        |
| Gesehen<br>Bonn, 08.01.2013<br>Bundesministerium für Verkehr, Bau- und Stadtentwicklung<br>Abteilung Straßenbau<br>i.A. _____<br>gez. Biding | Gesehen<br>Düsseldorf, 14.08.2012<br>Ministerium für Bauen, Wohnen, Stadtentwicklung<br>und Verkehr des Landes NRW<br>i.A. _____<br>gez. Querdorf |

|   |   |
|---|---|
|  <b>Regionalniederlassung<br/>Ostwestfalen-Lippe</b><br>Stapenhorststraße 119, 33615 Bielefeld |  <b>Straßen.NRW</b><br>Landesbetrieb Straßenbau Nordrhein-Westfalen<br>Projekt-Nr.: <b>01-0416</b> |
|---|---|

| Nr. | Art der Änderung | Datum | Zeichen |
|-----|------------------|-------|---------|
|     |                  |       |         |
|     |                  |       |         |

## FESTSTELLUNGSENTWURF
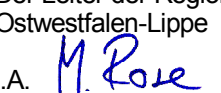
|   |   |
|---|---|
| Landesbetrieb Straßenbau Nordrhein-Westfalen   | Unterlage / Blatt-Nr.: <b>3 / 1</b><br><b>Übersichtslageplan</b>                                     |
| Straße: <b>B 238</b>   | Maßstab: <b>1 : 5.000</b>                                                                            |
| PROJIS-Nr.: _____   | <b>Neubau der B 238<br/>Ortsumgehung Lemgo<br/>(L 712 - B 238alt)</b><br>Bau-km 4+545,00 - 7+647,895 |
| Aufgestellt: Bielefeld, 22.06.2020<br>Der Leiter der Regionalniederlassung<br>Ostwestfalen-Lippe<br>i.A. <br>(Manuela Rose) |   |