


Y 3491120.91  
X 5766531.209

Y 3491278.128  
X 5767015.059

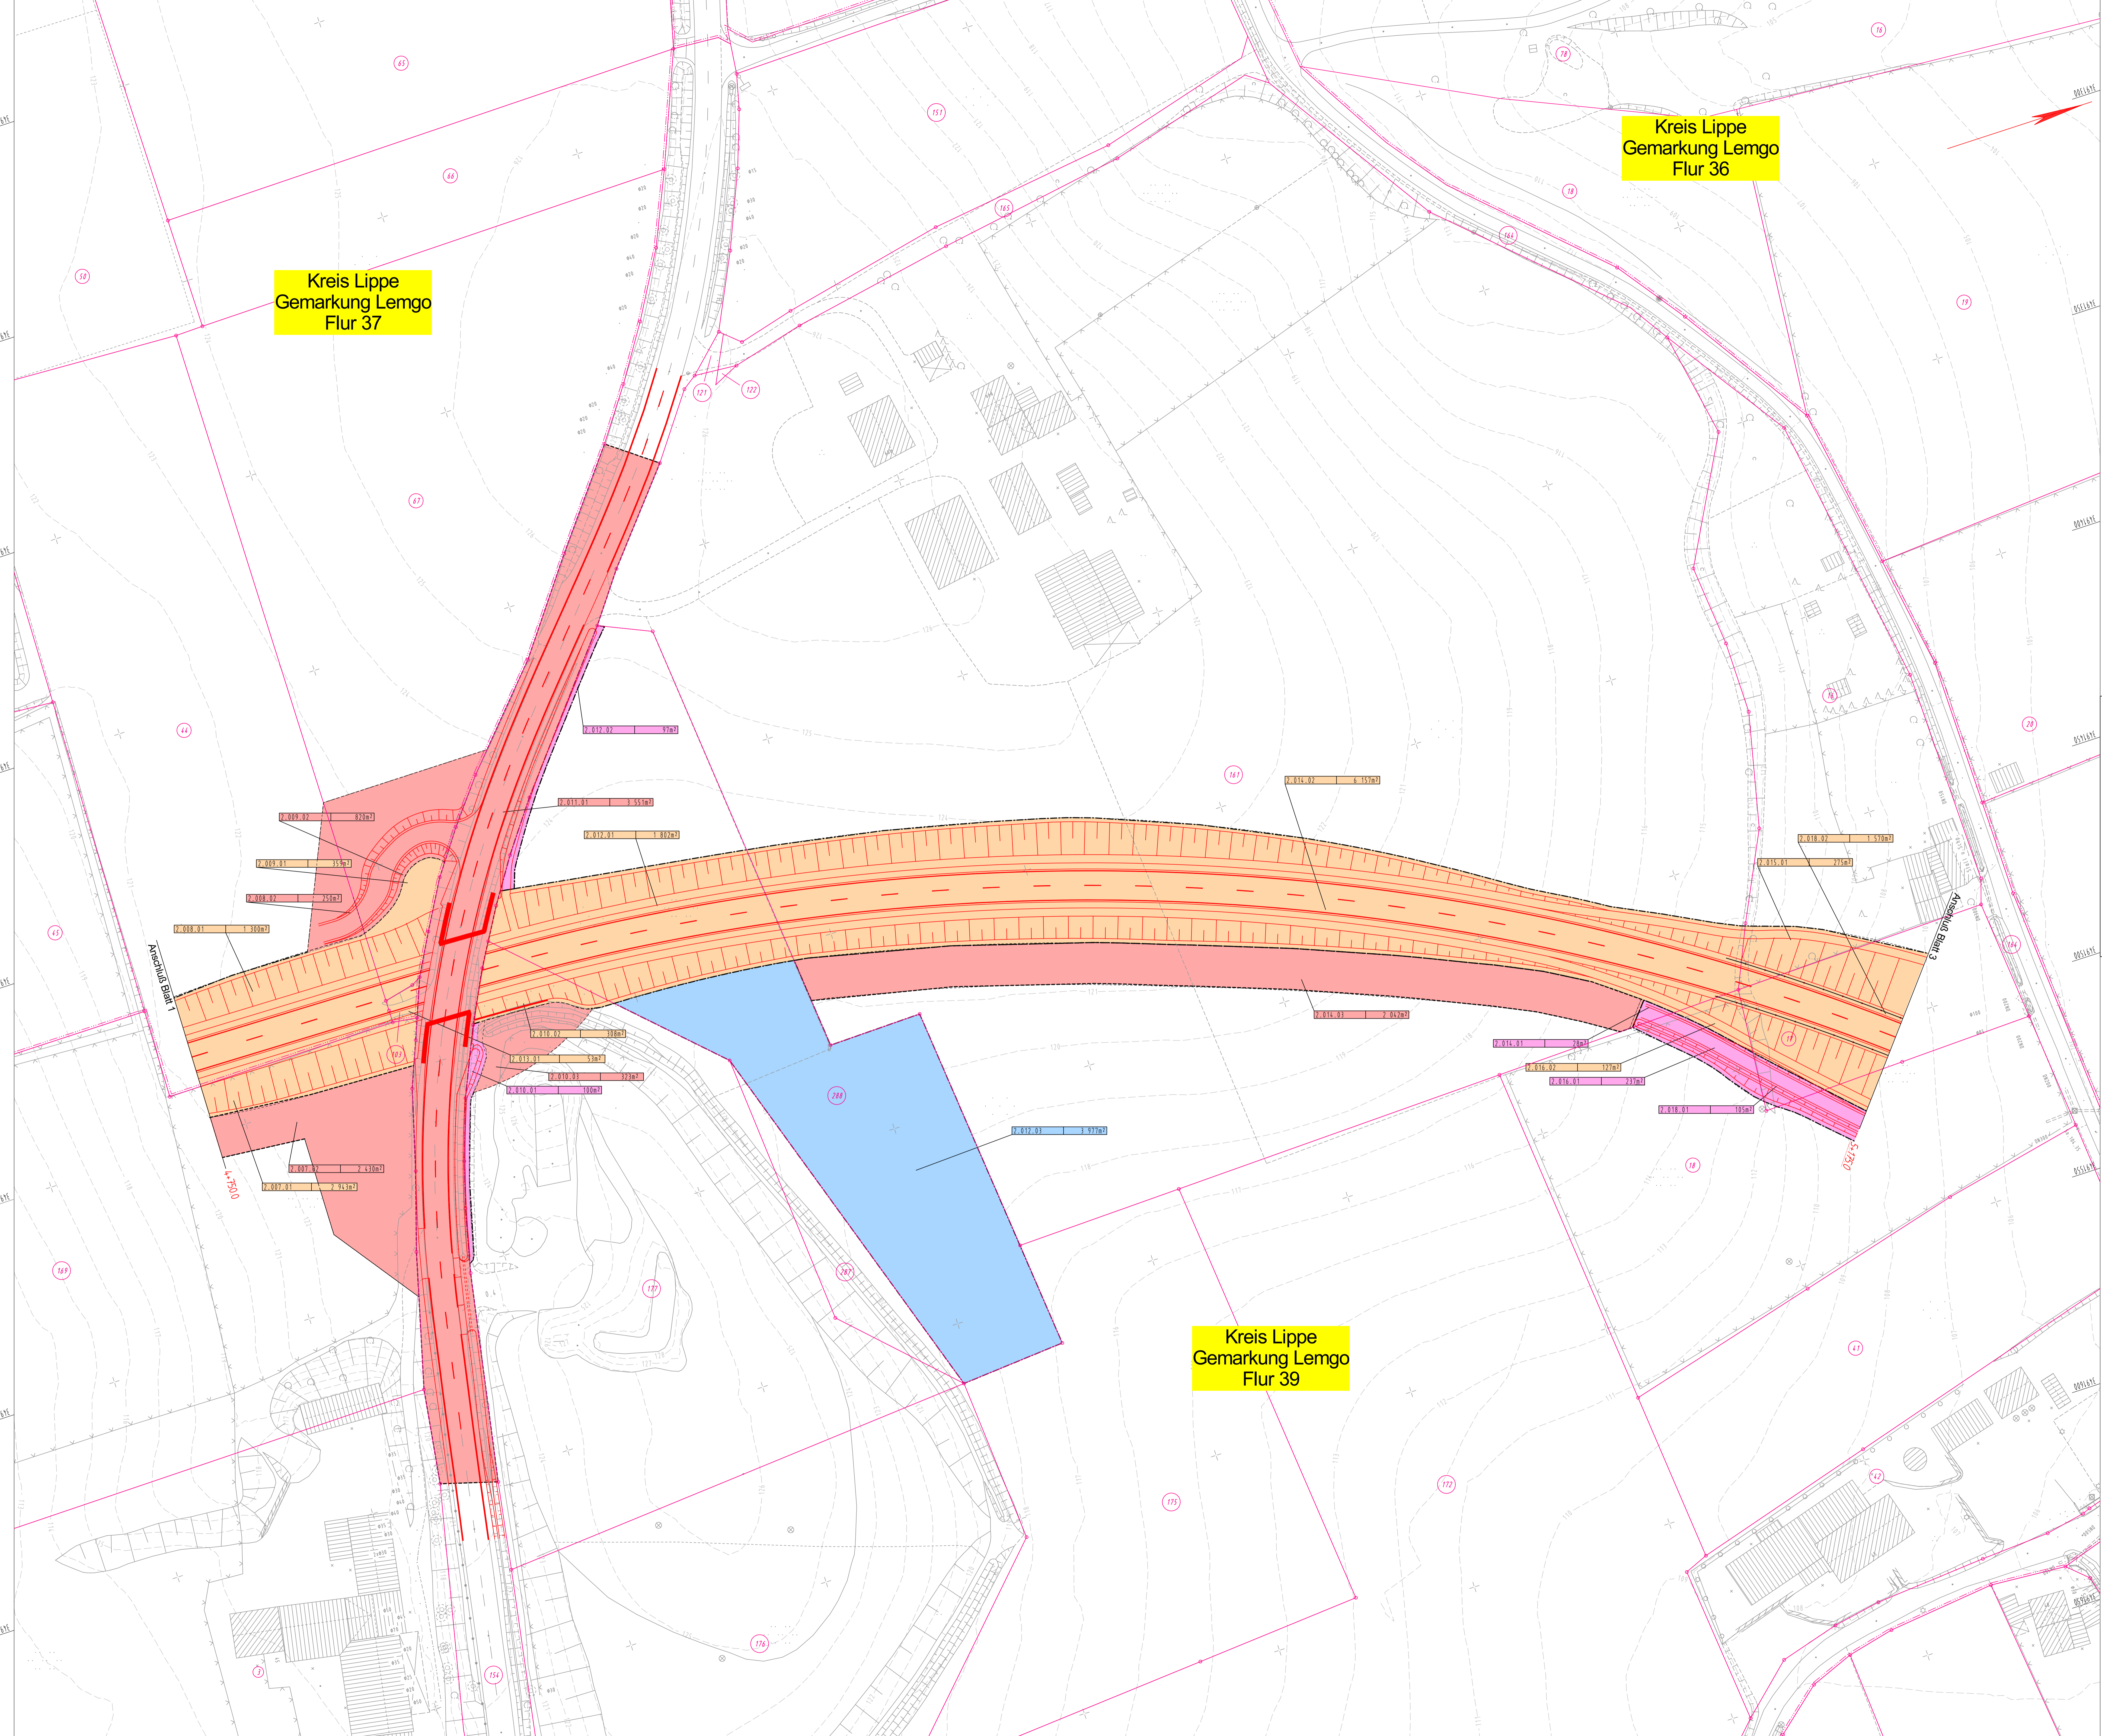

### Legende zum Grunderwerbsplan

**zu erwerbende Flächen**

- L = Kompensationsflächen für den Träger der Straßenbaust (wie S)  
z.B. Ausgleichsflächen, LPE, gestalterische Maßnahmen
- S = für den Träger der Straßenbaust
- N = für Nebenanlagen und Nebenbetriebe
- D = für Dritte

**abzugebende Flächen**

- A = in alter Nutzungsart
- K = nach Reaktivierung

**in der Nutzung zu beschränkende Flächen**

- B = dauernde Beschränkung
- V = vorübergehende Inanspruchnahme

**Grenzdarstellungen**


- Gemarkungsgrenze
- Flurgrenze
- Eigentumsgrenze

**zu erwerbende Flächen**

- Grenze der zu erwerbenden Flächen
- Grenze der abzugebenden Flächen
- Grenze der dauernd in der Nutzung zu beschränkenden Flächen
- Grenze der vorübergehend in Anspruch zu nehmenden Flächen

**Grundeigentumswert**

- Teilfläche eines Flurstücks
- Nr. des betroffenen Flurstücks
- Nr. des Grunderwerbsplanes

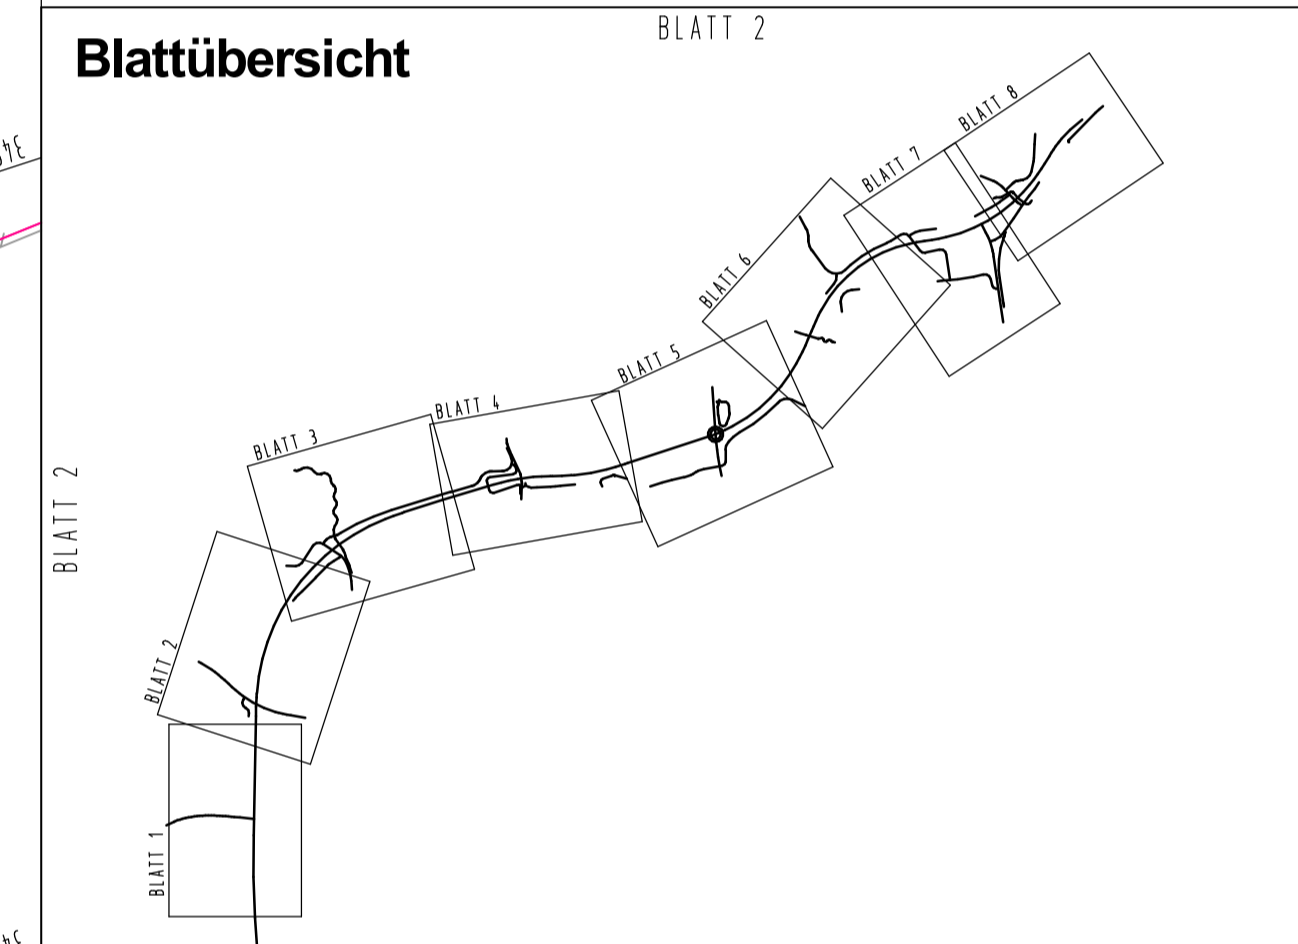

Maßstab: 1:500 (Blatt 1-8), Maßstab: 1:5000 (Blatt 2)

Satzungsgemäß ausliegen

In der Zeit vom \_\_\_\_\_ bis \_\_\_\_\_

In der Gemeinde \_\_\_\_\_

Zeit und Ort der Auslegung sind rechtzeitig vor Beginn der Auslegung ortsüblich bekannt gemacht worden.

Gemeinde: \_\_\_\_\_

(Gemeindevorstand)

### Zugehöriger Entwurf

Aufgestellt Bielefeld, 08.06.2011 Der Leiter der Regionalniederlassung DfL IA: _____ gez. Oldeweyer	Gepüffert Bielefeld, 04.08.2011 Der Direktor des Landesbetriebes Straßenbau NRW IA: _____ gez. Brinkmann
Gesehen Bonn, 08.07.2013 Bundesministerium für Verkehr, Bau- und Stadtentwicklung Abteilung Straßenbau IA: _____ gez. Böinger	Gesehen Düsseldorf, 14.08.2012 Ministerium für Bau-, Wohn-, Stadtentwicklung und Verkehr des Landes NRW IA: _____ gez. Gurdell

**Regionalniederlassung Ostwestfalen-Lippe**  
Stapenhorststraße 119, 33615 Bielefeld

**Straben.nrw**  
Projekt-Nr.: 01-0416

Nr.	Art der Änderung	Datum	Zeichen

## FESTSTELLUNGSENTWURF

Landesbetrieb Straßenbau Nordrhein-Westfalen

Straße: B 238

PROJIS-Nr.: \_\_\_\_\_

Umschlag / Blatt-Nr.: 10.2 / 2  
Grunderwerbsplan

Maßstab: 1:500

Neubau der B 238  
Ortsumgehung Lemgo  
(L 712 - B 238alt)  
Baukm 4-545.00 - 7-647.895

Aufgestellt: Bielefeld, 22.06.2020  
Der Leiter der Regionalniederlassung Ostwestfalen-Lippe  
IA: *M. Rose*  
(Maruella Rose)

Y 3491525.586  
X 5766399.722

Y 3491682.798  
X 5766883.572