
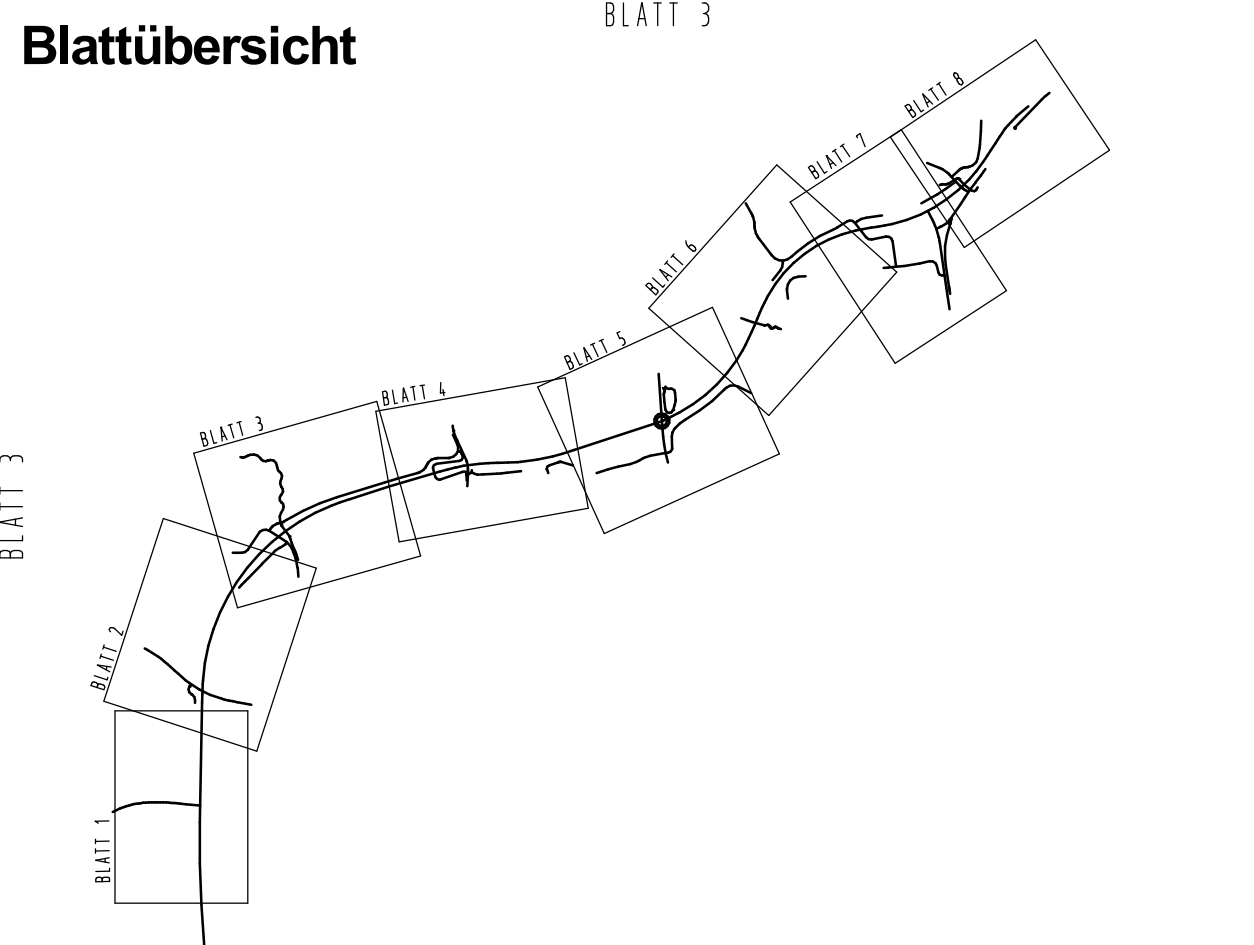


Y 3491341.593
X 5767247.518

Y 3491831.905
X 5767386.633

Legende zum Grunderwerbsplan

- zu erwerbende Flächen
- L = Kompensationsflächen für den Träger der Straßenbaust (wie S)
z.B. Ausgleichsflächen, LPB, gestalterische Maßnahmen
 - S = für den Träger der Straßenbaust
 - N = für Nebenanlagen und Nebenbetriebe
 - D = für Dritte
- abzugebende Flächen
- A = in alter Nutzungsgart
 - K = nach Rekultivierung
- in der Nutzung zu beschränkende Flächen
- B = dauernde Beschränkung
 - V = vorübergehende Inanspruchnahme
- Gemeindegrenze Gemarkungsgrenze Flurgrenze Eigentumsgrenze
- = Grenze der zu erwerbenden Flächen
 - - - = Grenze der abzugebenden Flächen
 - · - · - = Grenze der dauernd in der Nutzung zu beschränkenden Flächen
 - · - · - · = Grenze der vorübergehend in Anspruch zu nehmenden Flächen
- * Darstellung soweit nicht mit Flurstücksgrenzen übereinstimmend
- 198.012.03 2752 m²
 - = Grunderwerbflächenfarbgebung wie Fläche
 - = Teilfläche eines Flurstücks
 - = Nr. des betroffenen Flurstücks
 - = Nr. des Grunderwerbsplanes

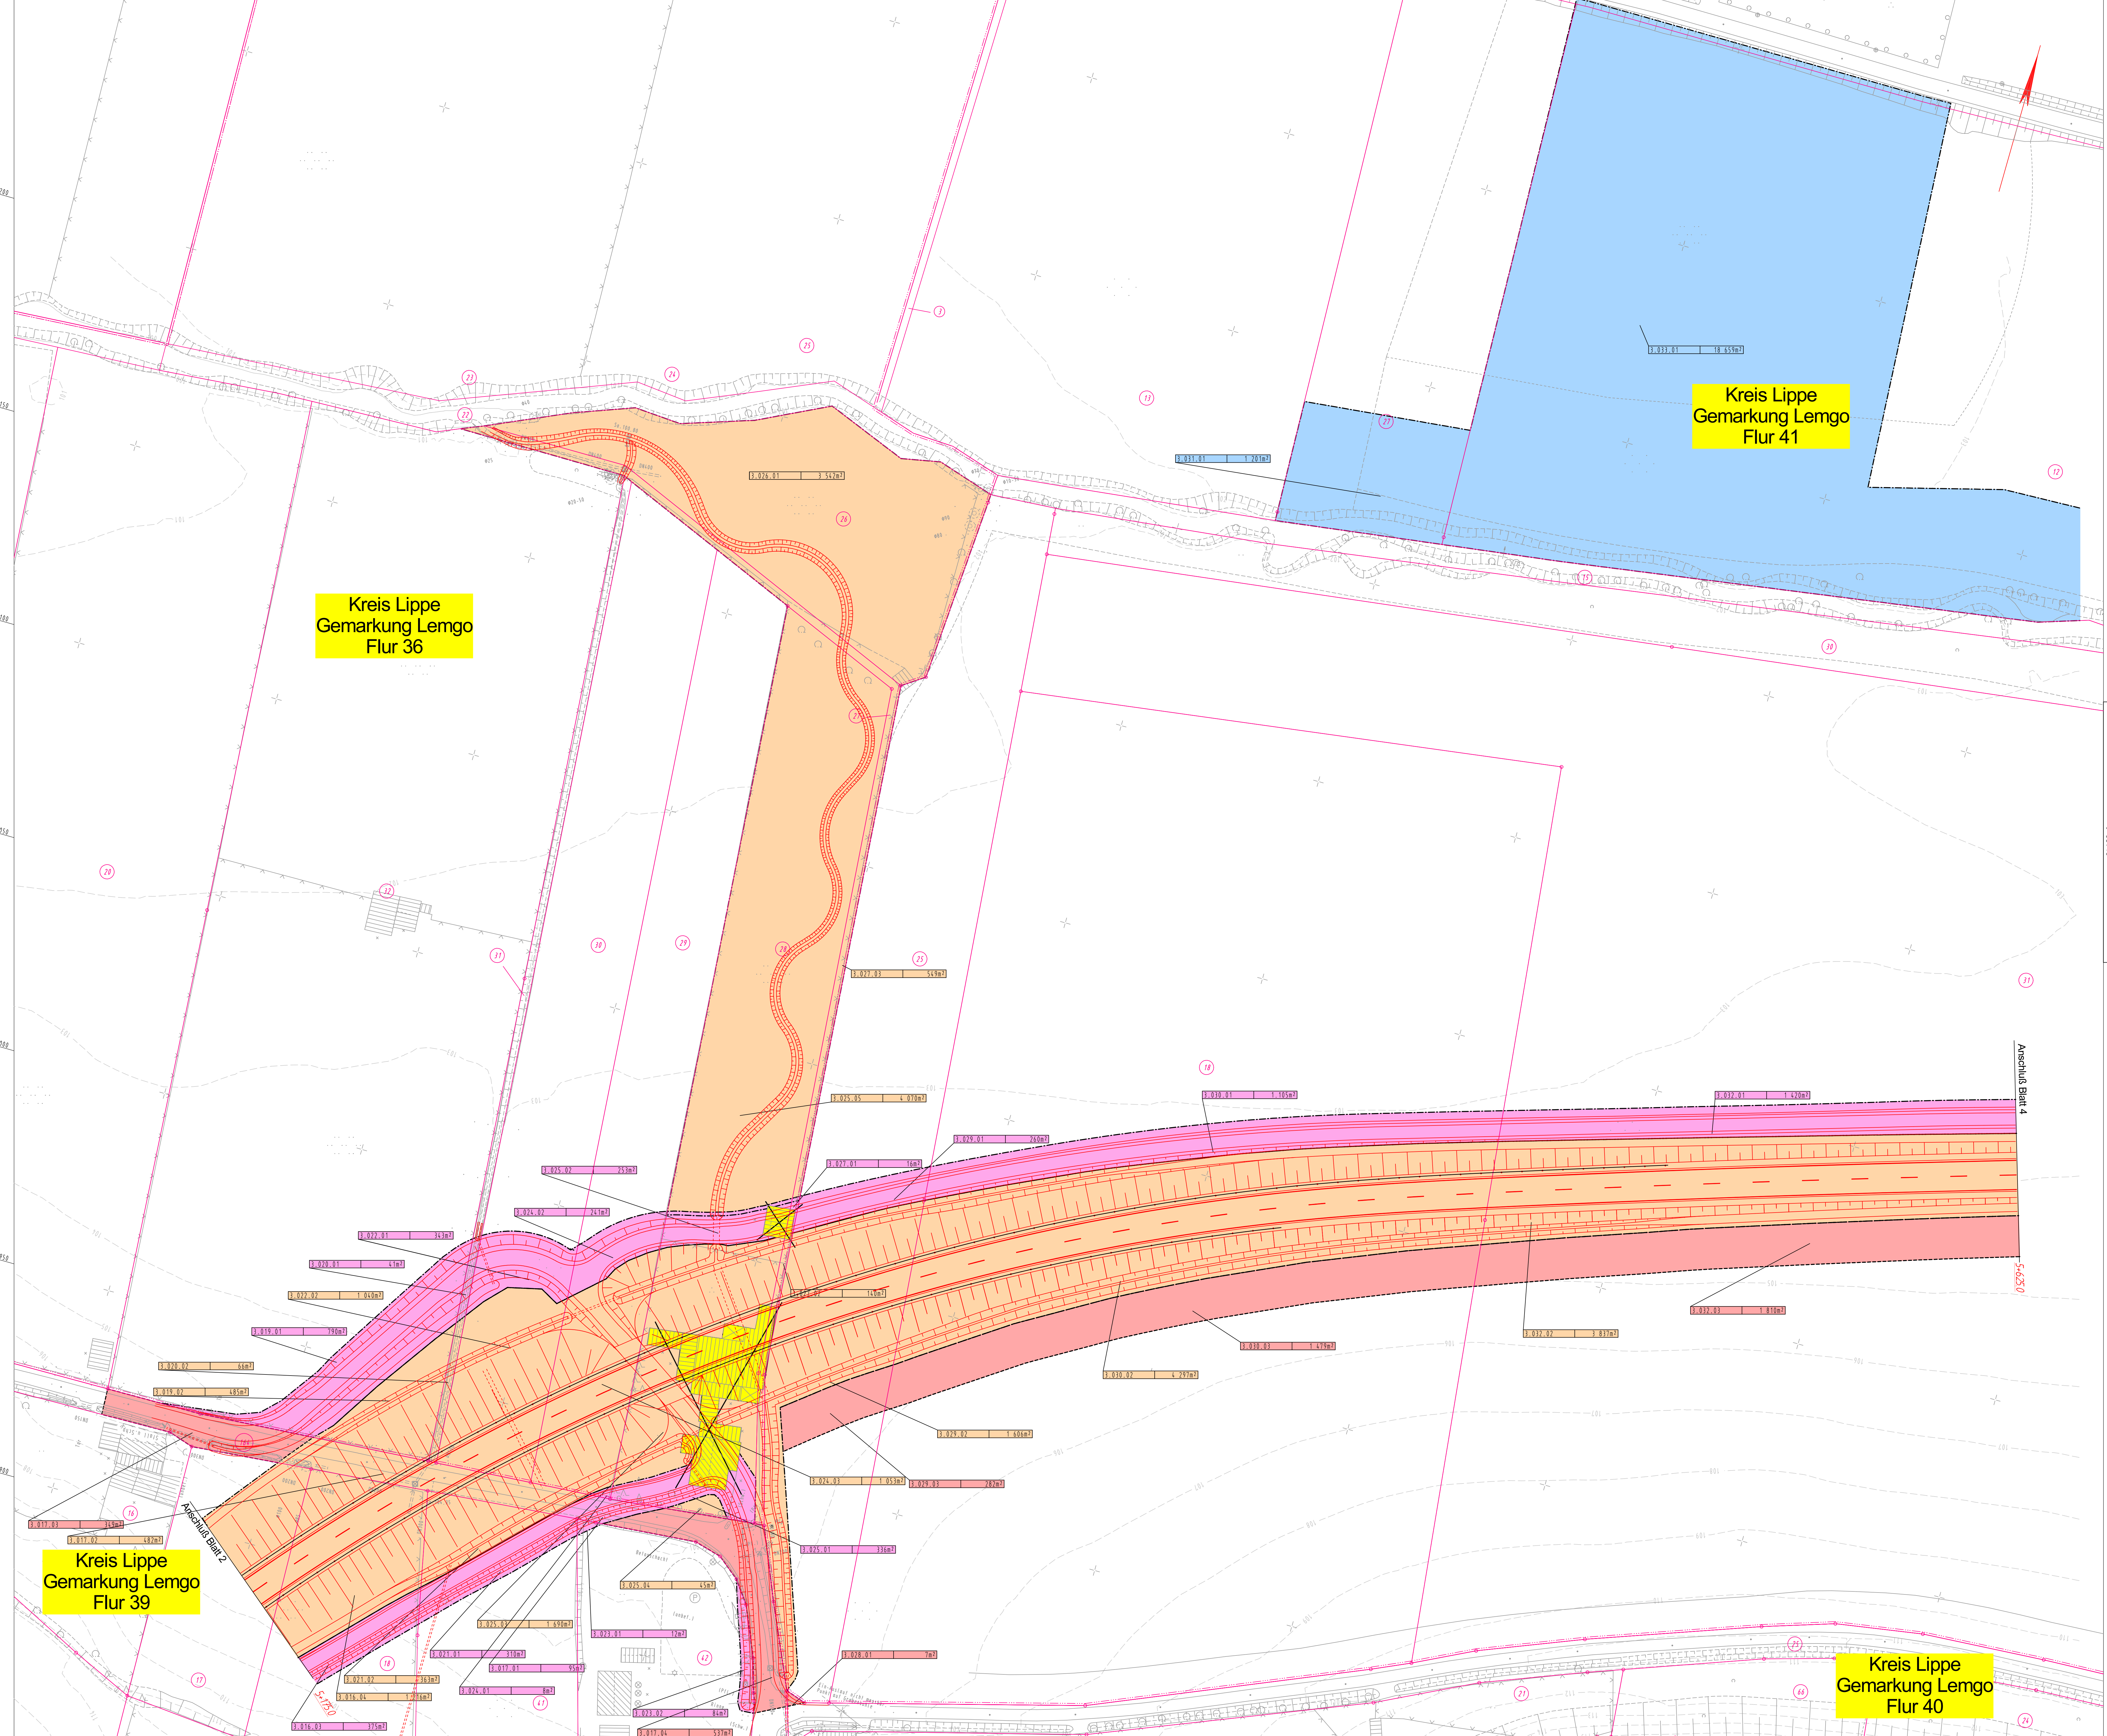

Satzungsgemäß ausliegen

In der Zeit vom _____ bis _____

in der Gemeinde _____

Zeit und Ort der Auslegung sind rechtzeitig vor Beginn der Auslegung ortsbüchlich bekannt gemacht worden.

Gemeinde: _____

(Ortsvorsteher)

Zugehöriger Entwurf	
Aufgestellt Bielefeld, 08.04.2011 Der Leiter der Regionalniederlassung Ostwestfalen-Lippe IA: gez. Bödinger	Geprüft Gelsenkirchen, 04.08.2011 Der Direktor des Landesbetriebes Straßenbau NRW IA: gez. Brinkmann
Gesehen Bonn, 08.01.2013 Bundesministerium für Verkehr, Bau- und Stadtentwicklung Abteilung Straßenbau IA: gez. Bödinger	Gesehen Düsseldorf, 14.08.2012 Ministerium für Landesentwicklung und Verkehr des Landes NRW IA: gez. Querdet
Stapenhorststraße 119, 33615 Bielefeld	Projekt-Nr.: 01-0416

FESTSTELLUNGSENTWURF

Landesbetrieb Straßenbau Nordrhein-Westfalen Unterlage / Blatt-Nr.: 10.2 / 3
Straßen: B 238 Ortsumgebung Lemgo (L 712 - B 238alt) Grunderwerbsplan
PROJUS-Nr.: Maßstab: 1:500

Aufgestellt: Bielefeld, 22.06.2020
Der Leiter der Regionalniederlassung Ostwestfalen-Lippe
IA: M. Rose (Manuela Rose)

Y 3491457.734
X 5766838.176

Y 3491948.046
X 5766977.290