


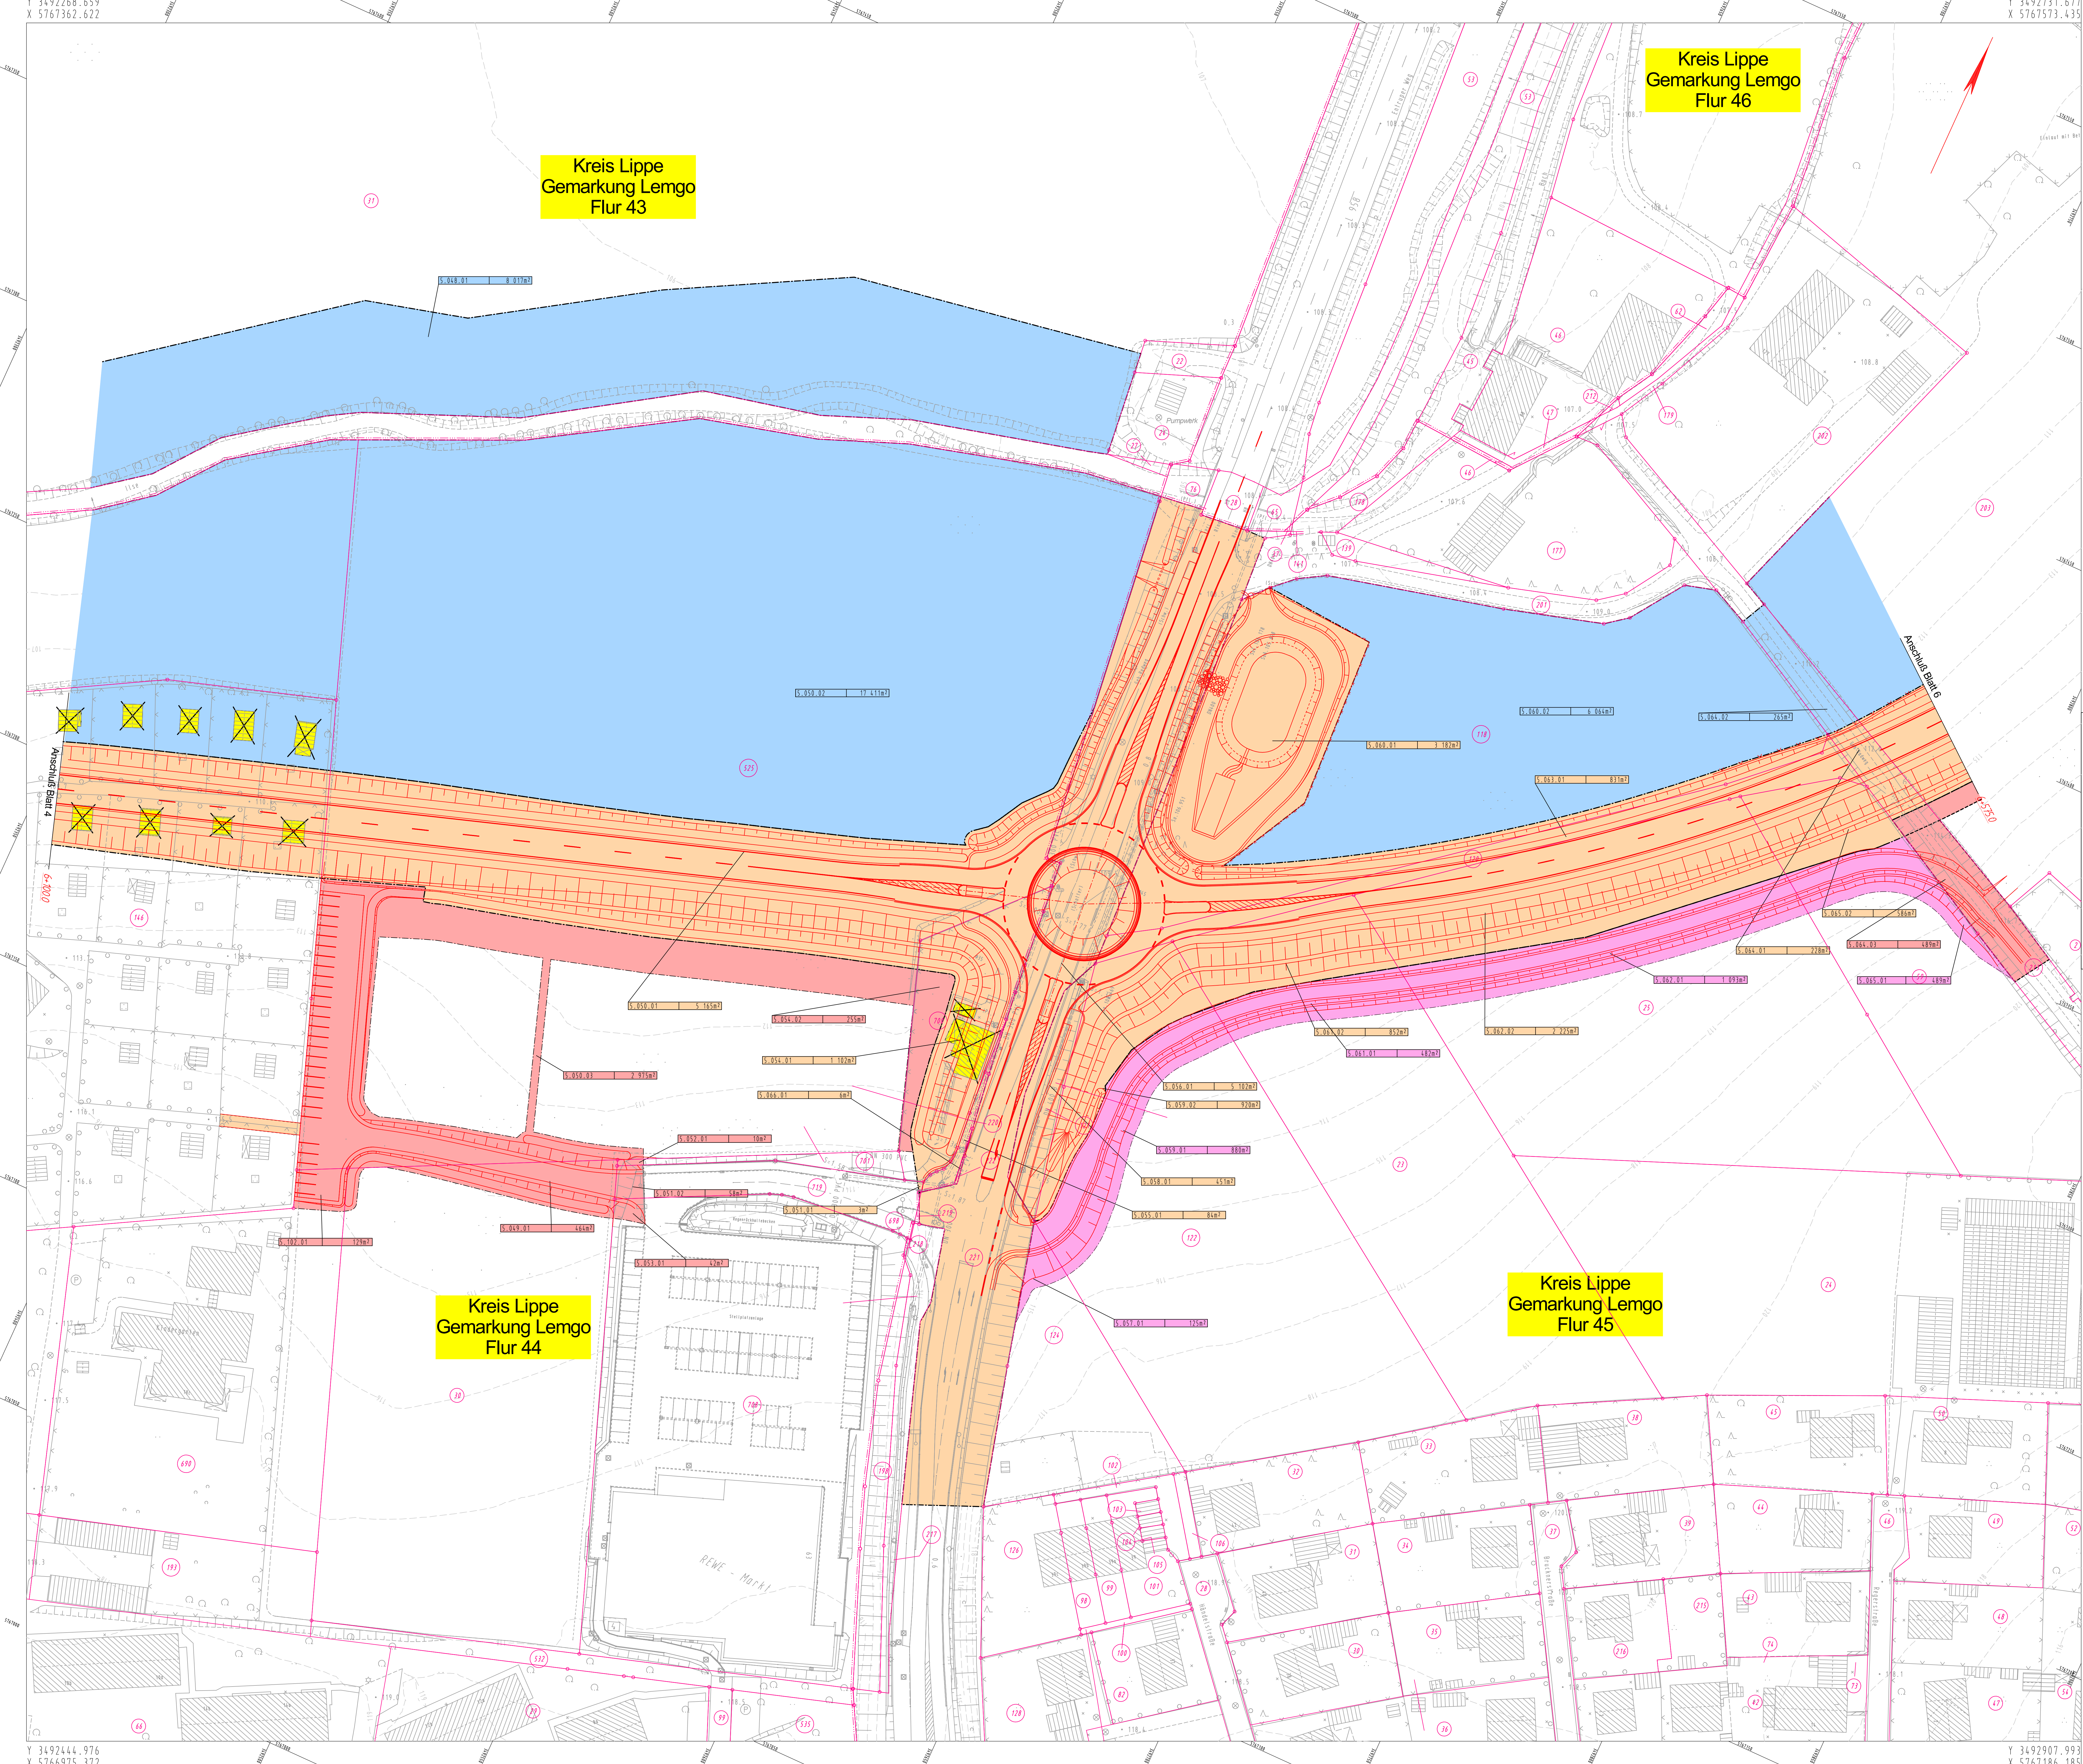

Legende zum Grunderwerbsplan
zu erwerbende Flächen

L = Kompensationsflächen für den Träger der Straßenbaulast (wie S)
z.B. Ausgleichsflächen, LRS, gestalterische Maßnahmen

S = für den Träger der Straßenbaulast

N = für Nebenanlagen und Nebenbetriebe

D = für Dritte

abzugebende Flächen

A = in alter Nutzungsart

K = nach Rekultivierung

in der Nutzung zu beschränkende Flächen

B = dauernde Beschränkung

V = vorübergehende Inanspruchnahme

= Grenze der zu erwerbenden Flächen
= Grenze der abzugebenden Flächen
= Grenze der dauernd in der Nutzung zu beschränkenden Flächen
= Grenze der vorübergehend in Anspruch zu nehmenden Flächen

=Grunderwerbsflächen Farbbegabe wie Fläche
=Teilfläche eines Flurstücks
=Nr. des betroffenen Flurstücks
=Nr. des Grunderwerbsplanes

Blattübersicht

Blatt 5

Maßstab: 1:500 (Blatt 1-6), Maßstab: 1:5000 (Blatt 5)

Satzungsgemäß auslegen

in der Zeit vom _____ bis _____

in der Gemeinde _____

Zeit und Ort der Auslegung sind rechtzeitig vor Beginn der Auslegung ortsüblich bekannt gemacht worden.

Gemeinde: _____

(Unterschrift)

Zugehöriger Entwurf			
Aufgestellt Bielefeld, 08.06.2011 Der Leiter der Regionalniederlassung OWL i.A. _____ gez. Oldemeyer	Geprüft Gelsenkirchen, 04.08.2011 Der Direktor des Landesbetriebes Straßenbau NRW i.A. _____ gez. Brinkmann	Gesehen Bonn, 08.01.2013 Bundesministerium für Verkehr, Bau- und Stadtentwicklung Abteilung Straßenbau i.A. _____ gez. Böttinger	Gesehen Düsseldorf, 14.08.2012 Ministerium für Bauwesen, Stadtentwicklung und Verkehr des Landes NRW i.A. _____ gez. Gerdorf

Regionalniederlassung Ostwestfalen-Lippe
Stapenhorststraße 119, 33615 Bielefeld

Straßen.NRW
Projekt-Nr.: 01-0416

FESTSTELLUNGSENTWURF

Landesbetrieb Straßenbau Nordrhein-Westfalen
Straßen: B 238
PROJUS-Nr.: _____

Untersage / Blatt-Nr.: 10.2 / 5
Grunderwerbsplan
Maßstab: 1:500

Aufgestellt: Bielefeld, 22.06.2020
Der Leiter der Regionalniederlassung Ostwestfalen-Lippe
i.A.
(Manuela Rose)

Neubau der B 238
Ortsumgehung Lemgo
(L 712 - B 238alt)
Bauteil 4+545,00 - 7+647,885