
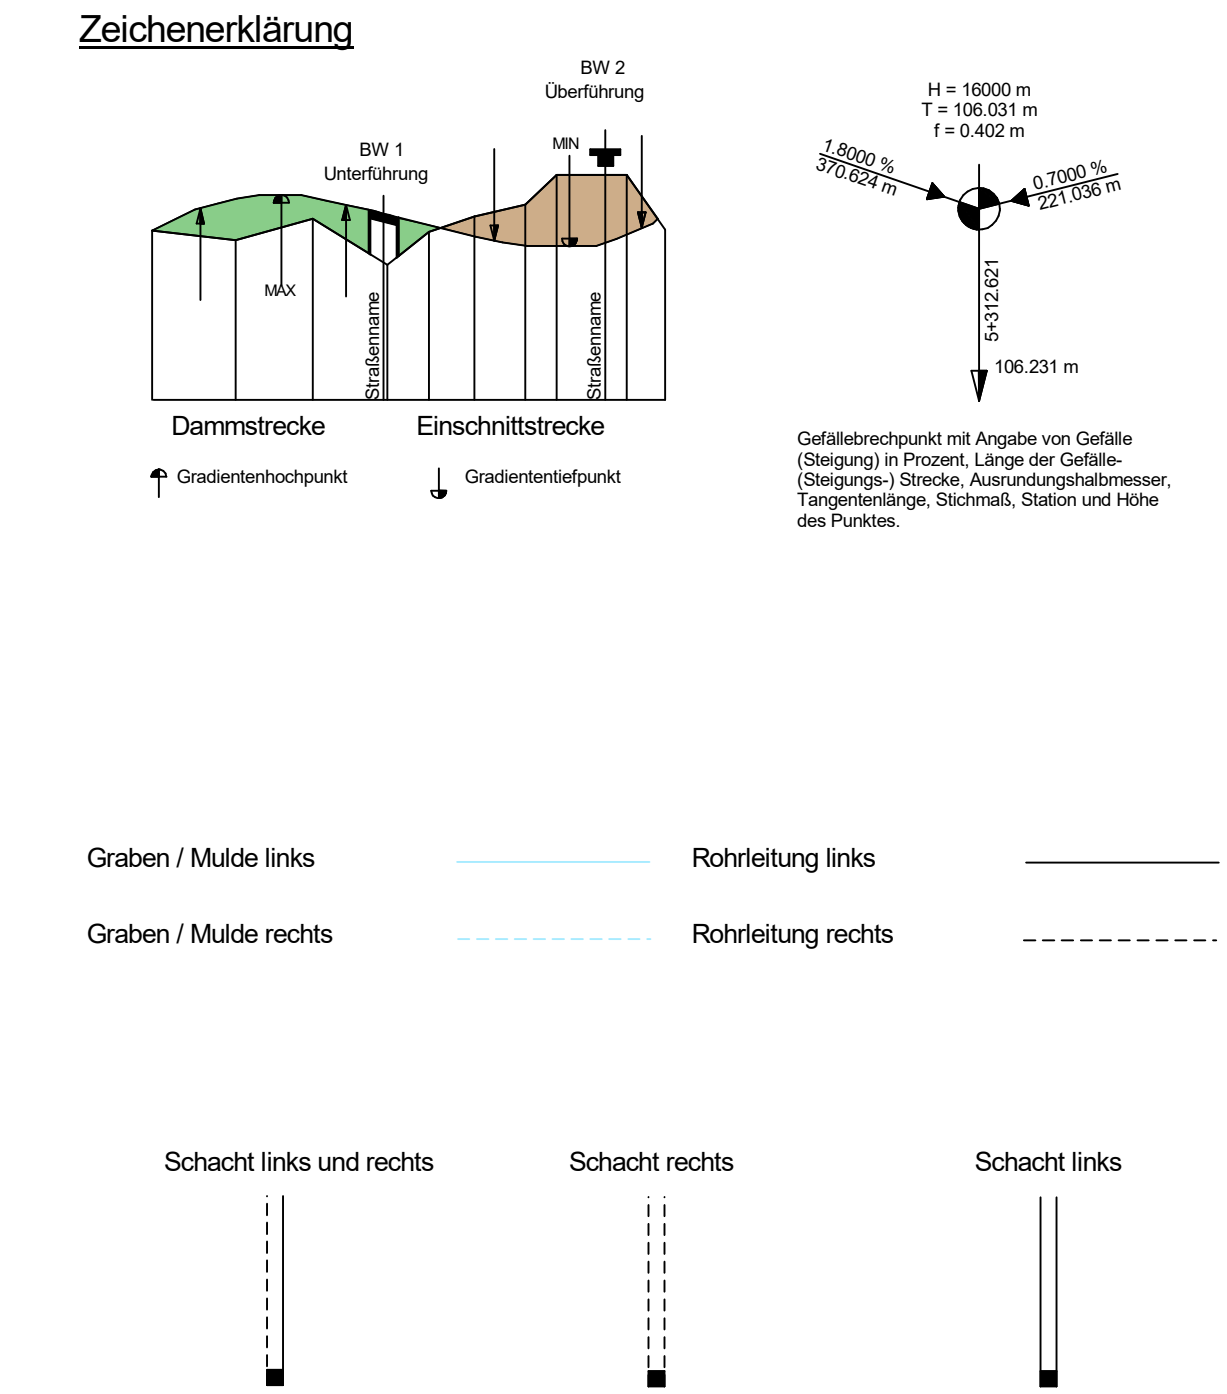
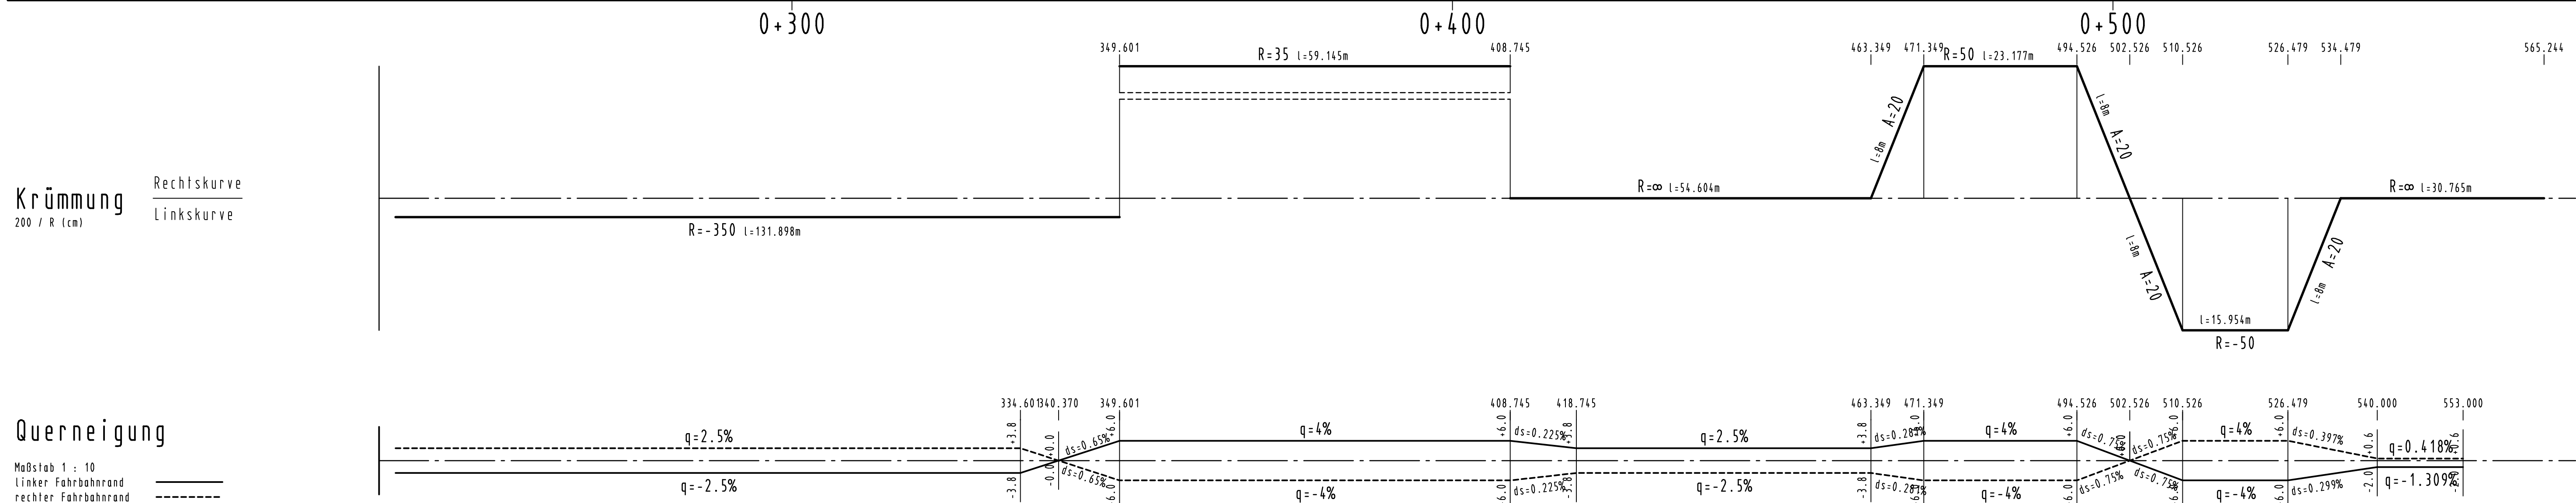


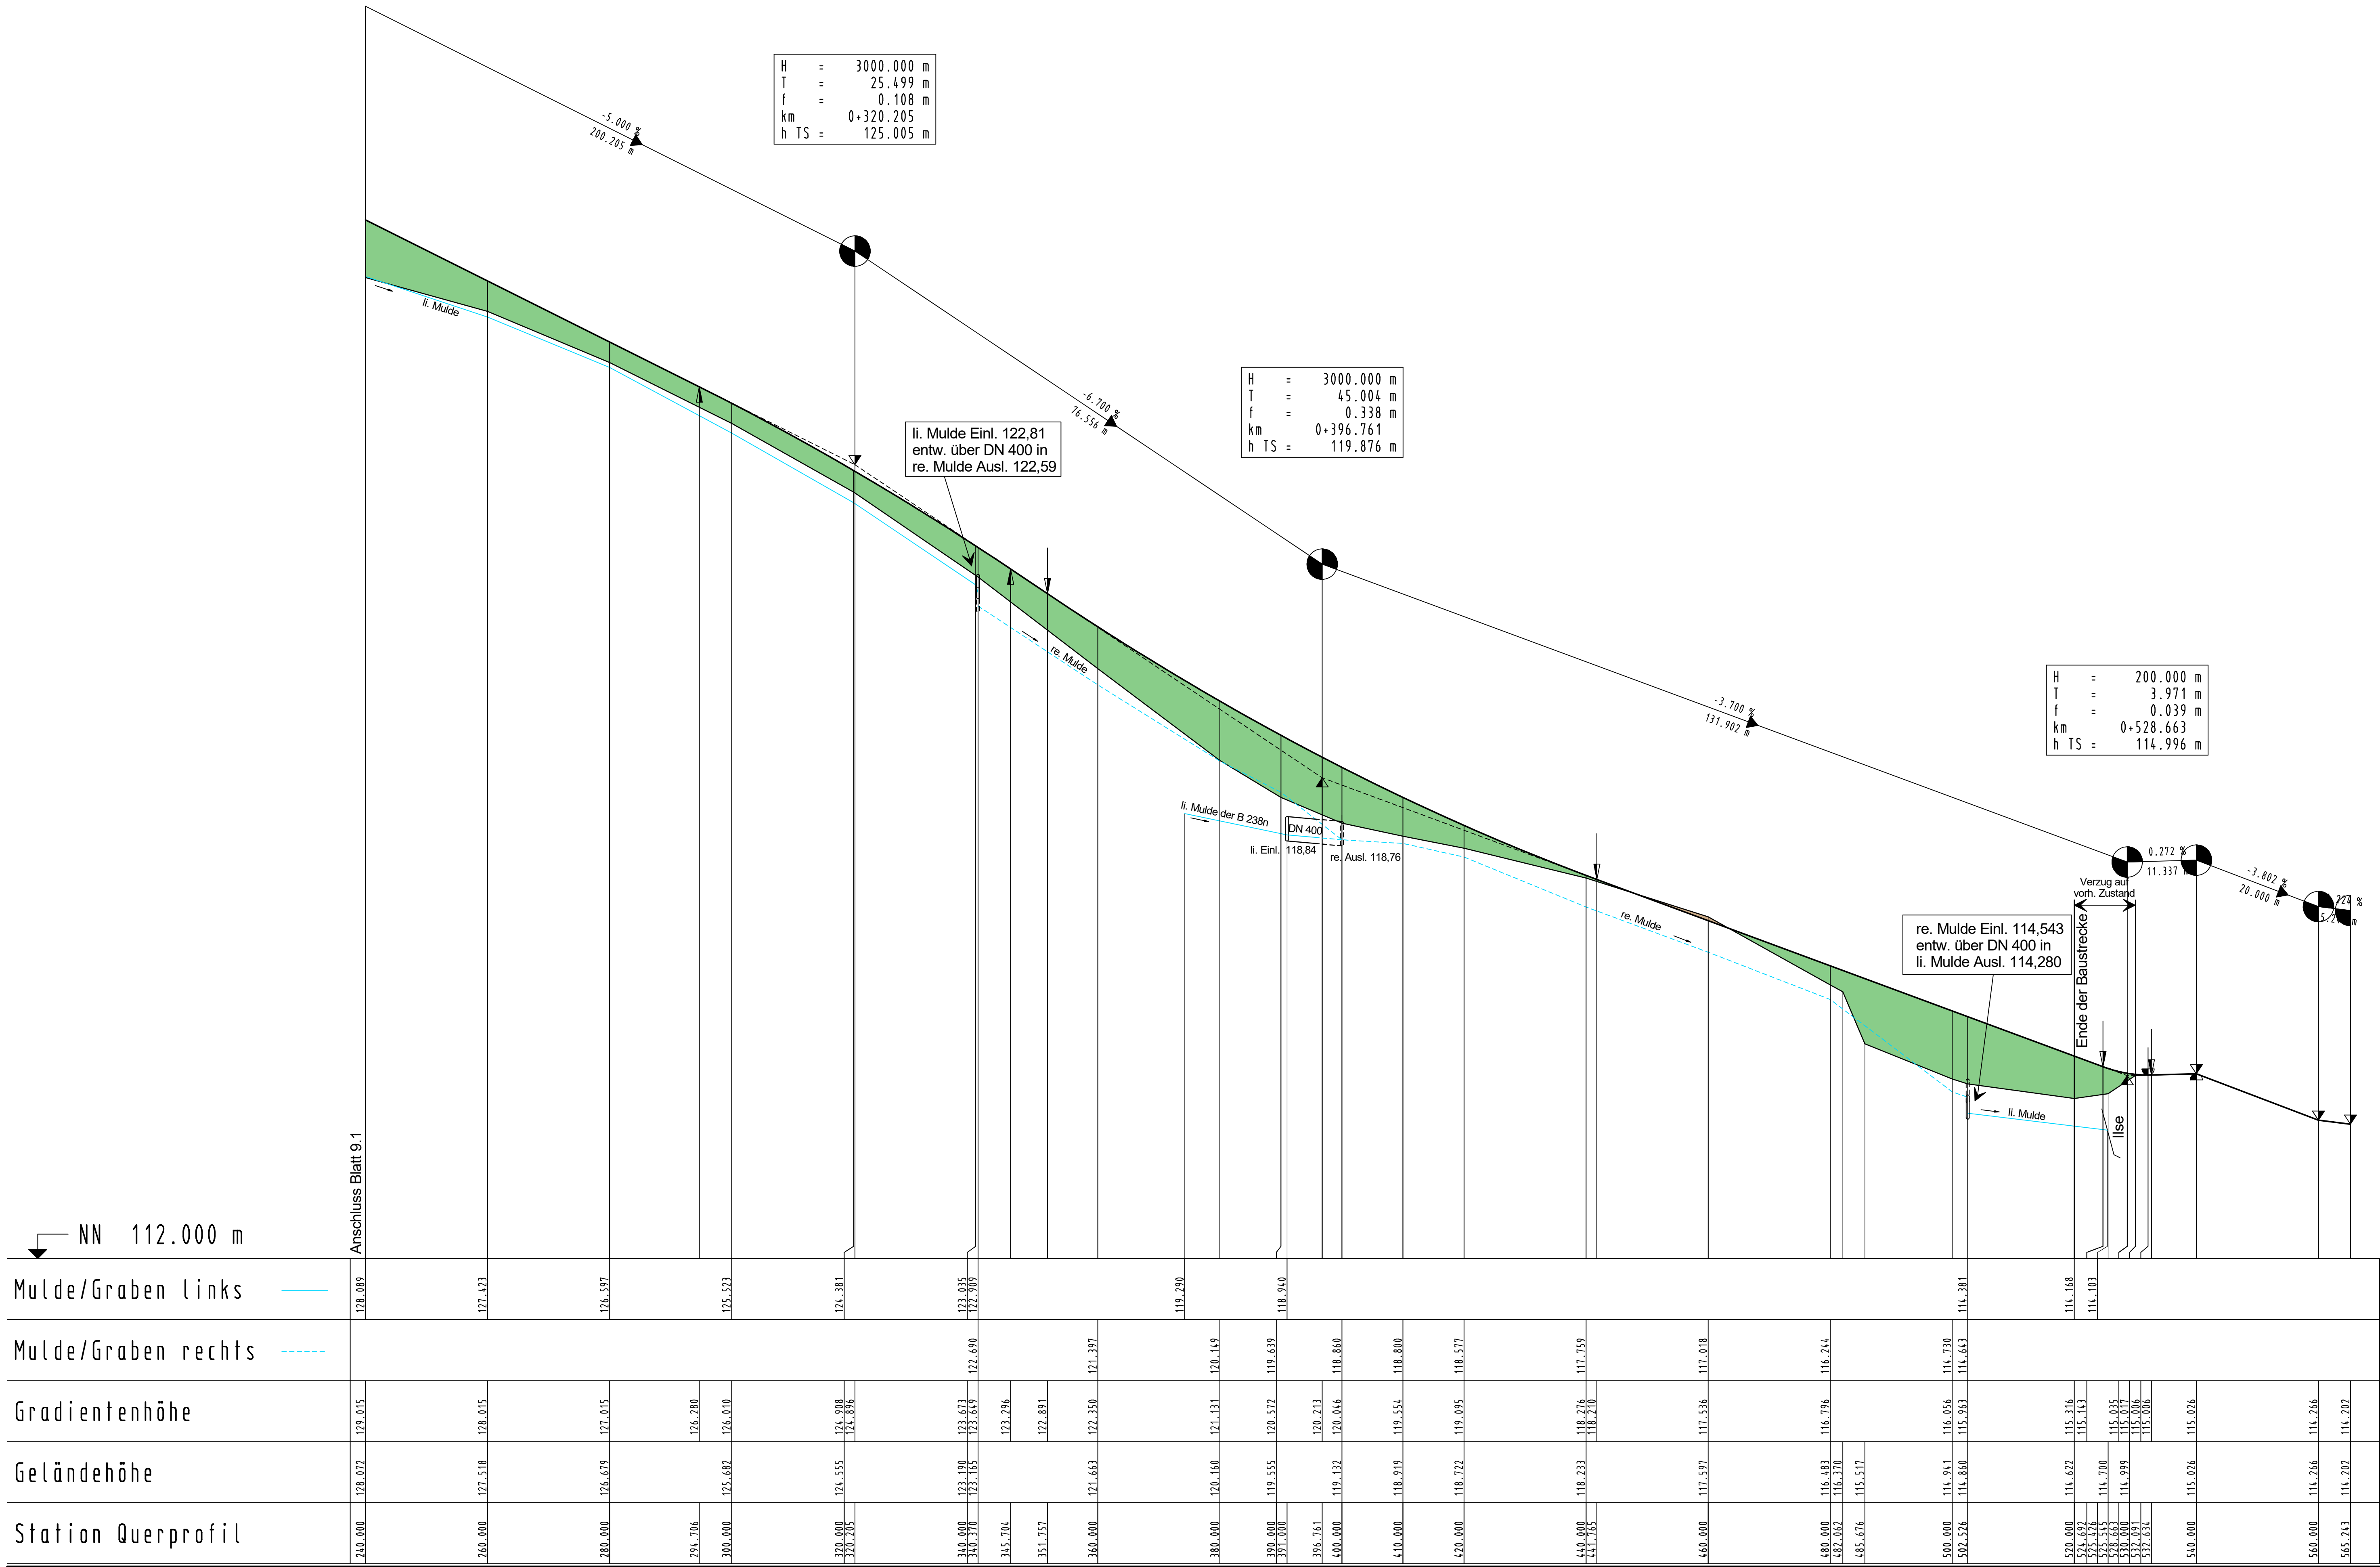

Zeichenerklärung

Graben / Mulde links: ————

Graben / Mulde rechts: - - - - -

Rohrleitung links: ————

Rohrleitung rechts: - - - - -

Schacht links und rechts: ————

Schacht rechts: ————

Schacht links: ————

Zugehöriger Entwurf

Aufgestellt: Bielefeld, 06.04.2011
Der Leiter der Regionalniederlassung Ostf. i.A. gez. Oldemeyer

Gesehen: Bonn, 08.01.2013
Bundesministerium für Verkehr, Bau- und Stadtentwicklung
Abteilung Straßenbau i.A. gez. Biedinger

Geprüft: Gelsenkirchen, 06.08.2011
Der Direktor des Landesbetriebes Straßenbau NRW i.A. gez. Brinkschmidt

Gesehen: Düsseldorf, 14.08.2012
Ministerium für Bauwesen, Wohnen, Stadtentwicklung und Verkehr des Landes NRW i.A. gez. Quertel

Regionalniederlassung Ostwestfalen-Lippe
Stapenhorststraße 119, 33615 Bielefeld

Straßen.NRW
Landesbetrieb Straßenbau Nordrhein-Westfalen

Projekt-Nr.: 01-0416

FESTSTELLUNGSENTWURF

Landesbetrieb Straßenbau Nordrhein-Westfalen

Straße: B 238

PROJIS-Nr.: Neubau der B 238
Ortsumgehung Lemgo
(L 712 - B 238alt)
Bau-km 4+545.02 - 7+647.895

Unterlage / Blatt-Nr.: 6.2 / 6
Höhenplan
WW Brunnen Blatt 2

Maßstab: 1 : 500 / 50

Aufgestellt: Bielefeld, 22.08.2020
Der Leiter der Regionalniederlassung Ostwestfalen-Lippe i.A. (Manuela Pose)