

Legende

Allgemeine Schutz-, Vermeidungs- und Minimierungsmaßnahmen (ohne kartographische Darstellung)

V1	Vermeidung und Minimierung der Beeinträchtigung von Böden durch Auswirkungen durch den Baubetrieb
V2	Vermeidung und Minimierung der Beeinträchtigung von Grund- und Oberflächenwasser durch den Umgang mit wassergefährdenden Stoffen und Einleitung von Grundwasser
V3	Vermeidung der Beeinträchtigung von Bodendenkmalen und archäologischen Fundstellen während der Baumaßnahmen
V4	Ökologische Baubegleitung

Schutz-, Vermeidungs- und Minimierungsmaßnahmen mit konkretem Flächenbezug

Die Maßnahmen V7, V8 und V11 sind von der ökologischen Baubegleitung anhand der örtlichen Gegebenheiten zu überprüfen und ggf. in Abstimmung mit der Unteren Naturschutzbehörde anzupassen

V5	Waldstandorte und sonstige Gehölze im erweiterten Schutzstreifen der Freileitung mit Wuchshöhenbeschränkung
V6	Zeitliche Beschränkung der Maßnahmen an Gehölzen (Ausführung nur im Zeitraum vom 1. Oktober bis 28. Februar)
V7	Maßnahmen zum Schutz von Bäumen und Gehölzen zur Vermeidung von Schäden durch den Baubetrieb
V8	Maßnahmen zum Schutz von wertvollen / empfindlichen Vegetationsbeständen zur Vermeidung von Schäden durch den Baubetrieb
V9	Baumhöhlenkontrolle vor der Rodung zur Vermeidung von Individuenverlusten von Fledermausarten
V9	Ausbringung von Fledermauskästen im Umfeld der Bäume mit Quartierpotenzial (4 Stück je Höhlenbaum)
V10	Schutz von bodenbrütenden Vogelarten in den Baustellenbereichen (Beseitigung von krautiger Vegetation vor dem 1. März)
V11	Errichtung von Amphibienschutzzäunen zur Vermeidung von Individuenverlusten durch den Baubetrieb
V12	Überspannung von Wald zur Vermeidung von wuchshöhenbeschränkenden Maßnahmen im Schutzstreifen der Freileitung
V13	Bewässerung von Feucht- und Nassbiotopen zur Vermeidung von Schäden durch bauzeitliche Grundwasserhaltung
V14	Waldstandorte und sonstige Gehölze im Schutzstreifen der Erdverkabelung mit Beschränkung des Wurzelwachstums

Ausgleichsmaßnahmen

A1	Rekultivierung von bauzeitlich in Anspruch genommenen Flächen
A2	Randliche Eingrünung der KÜS mit standortheimischen Gehölzen zur Einbindung der Anlagen in die Landschaft
A3	Wiederherstellung des Violenbaches nach der bauzeitlichen Verlegung

Beantragtes Vorhaben Pkt. Hesseln - Pkt. Königsholz

	Freileitungsachse mit Schutzstreifen
56	Mast mit Plattenfundament
	Temporäre Zuwegungen (Freileitung)
	Temporäre Arbeitsfläche (Freileitung)
	Hauptachse Erdverkabelung mit Schutzstreifen
	Unterflurversiegelung Muffengrube und Cross-Bonding-Schacht
	Temporäre Zuwegungen (Erdverkabelung)
	Temporäre Arbeitsfläche (Erdverkabelung)
	Kabelübergabestation (KÜS) mit Zufahrtsstraße
	Temporäre Arbeitsfläche (Kabelübergabestation)

Planfestgestelltes Vorhaben Gütersloh - Hesseln


	Freileitungsachse mit Schutzstreifen
55	Mast mit Plattenfundament

Vorhandene Leitung (Rückbau)

	Vorhandene Leitung mit Schutzstreifen
208	Vorhandener Tragmast
194	Vorhandener Winkel- / Abspannmast

Sonstige Darstellungen

BA1 III	Umriss Biotoptyp mit Code und Wertstufe (vgl. UVP-Bericht Anlage 04)
*	Standort Rote-Liste-Arten Flora
	Quartierbaum für Fledermäuse
	Grenze des Untersuchungsgebietes

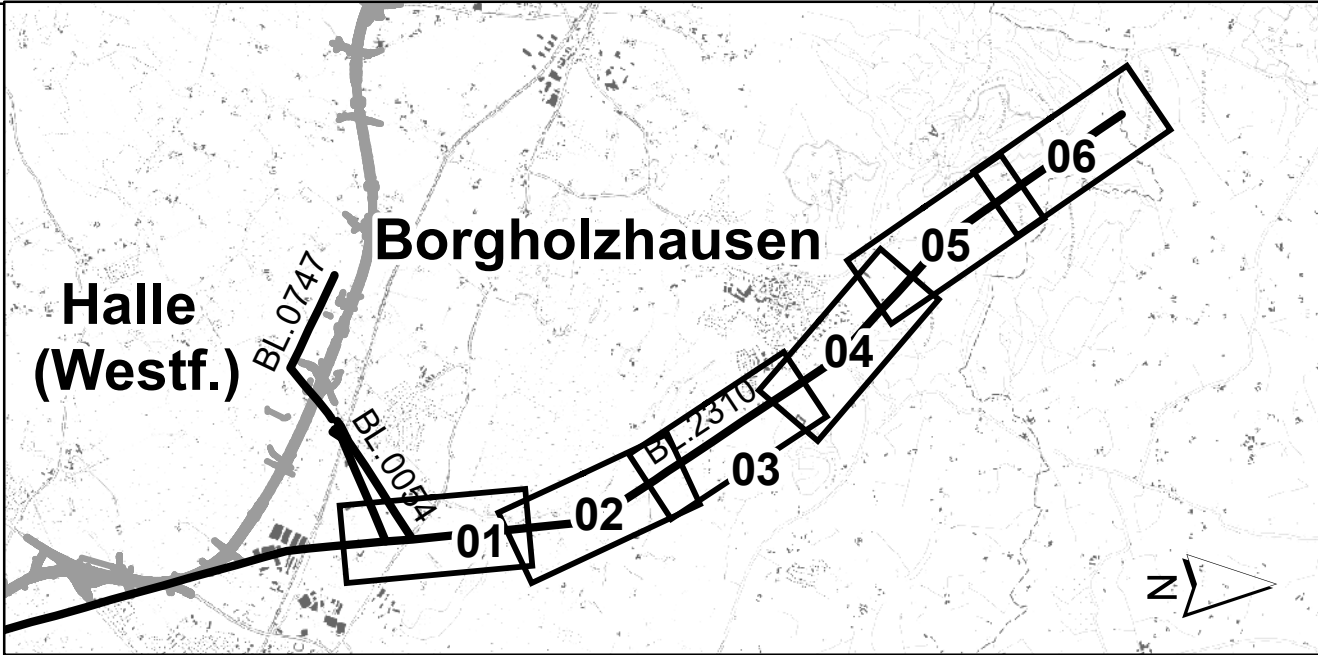

f				
e				
d				
c				
b				
a				
	Datum	gez.	gepr.	Änderung

Auftraggeber



Amprion GmbH
Robert-Schuman-Str. 7
44263 Dortmund

Projekt

110-/380-kV-Höchstspannungsleitung Wehrendorf- Gütersloh
(gem. EnLAG, Vorhabennummer 16)
Abschnitt Pkt. Hesseln bis Pkt. Königsholz (Landesgrenze NRW/NDS)

Zeichnungsinhalt

Landschaftspflegerischer Begleitplan (LBP)
Landschaftspflegerische Maßnahmen im Trassenbereich

	Datum	Name		Kennzeichnung	Maßstab: 1:2500
PL	20.11.2020	Siebert	Projekt-Nr.	0311-20-003	
gez.	20.11.2020	PES	Datei-Name	Anlage_01_LBP_Legende.mxd	Anlage: 01
gepr.	20.11.2020	HHG	Ploteinstellung		Blätter: 06

Blattgröße:



Blatt-Nr.: 00




SWECO

Sweco GmbH
Postfach 34 70 17
28339 Bremen
Karl-Ferdinand-Braun-Straße 9
28359 Bremen



Telefon +49 0421 2032-6
Telefax +49 0421 2032-747

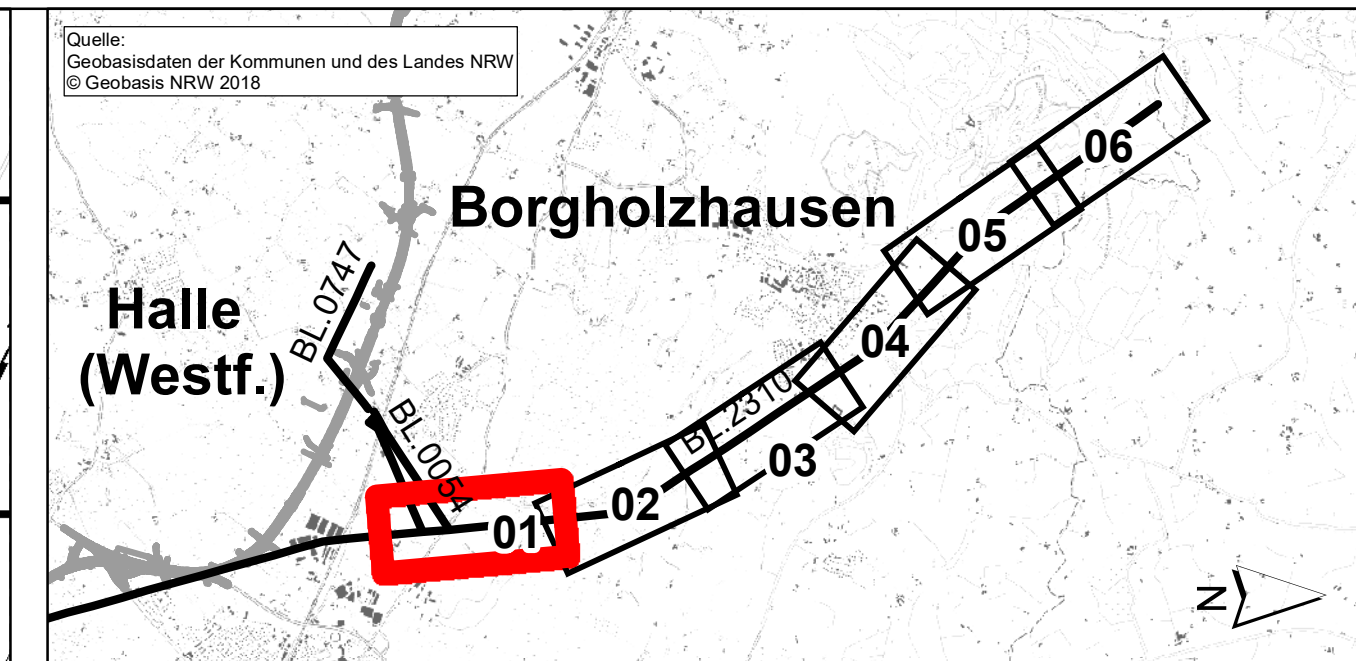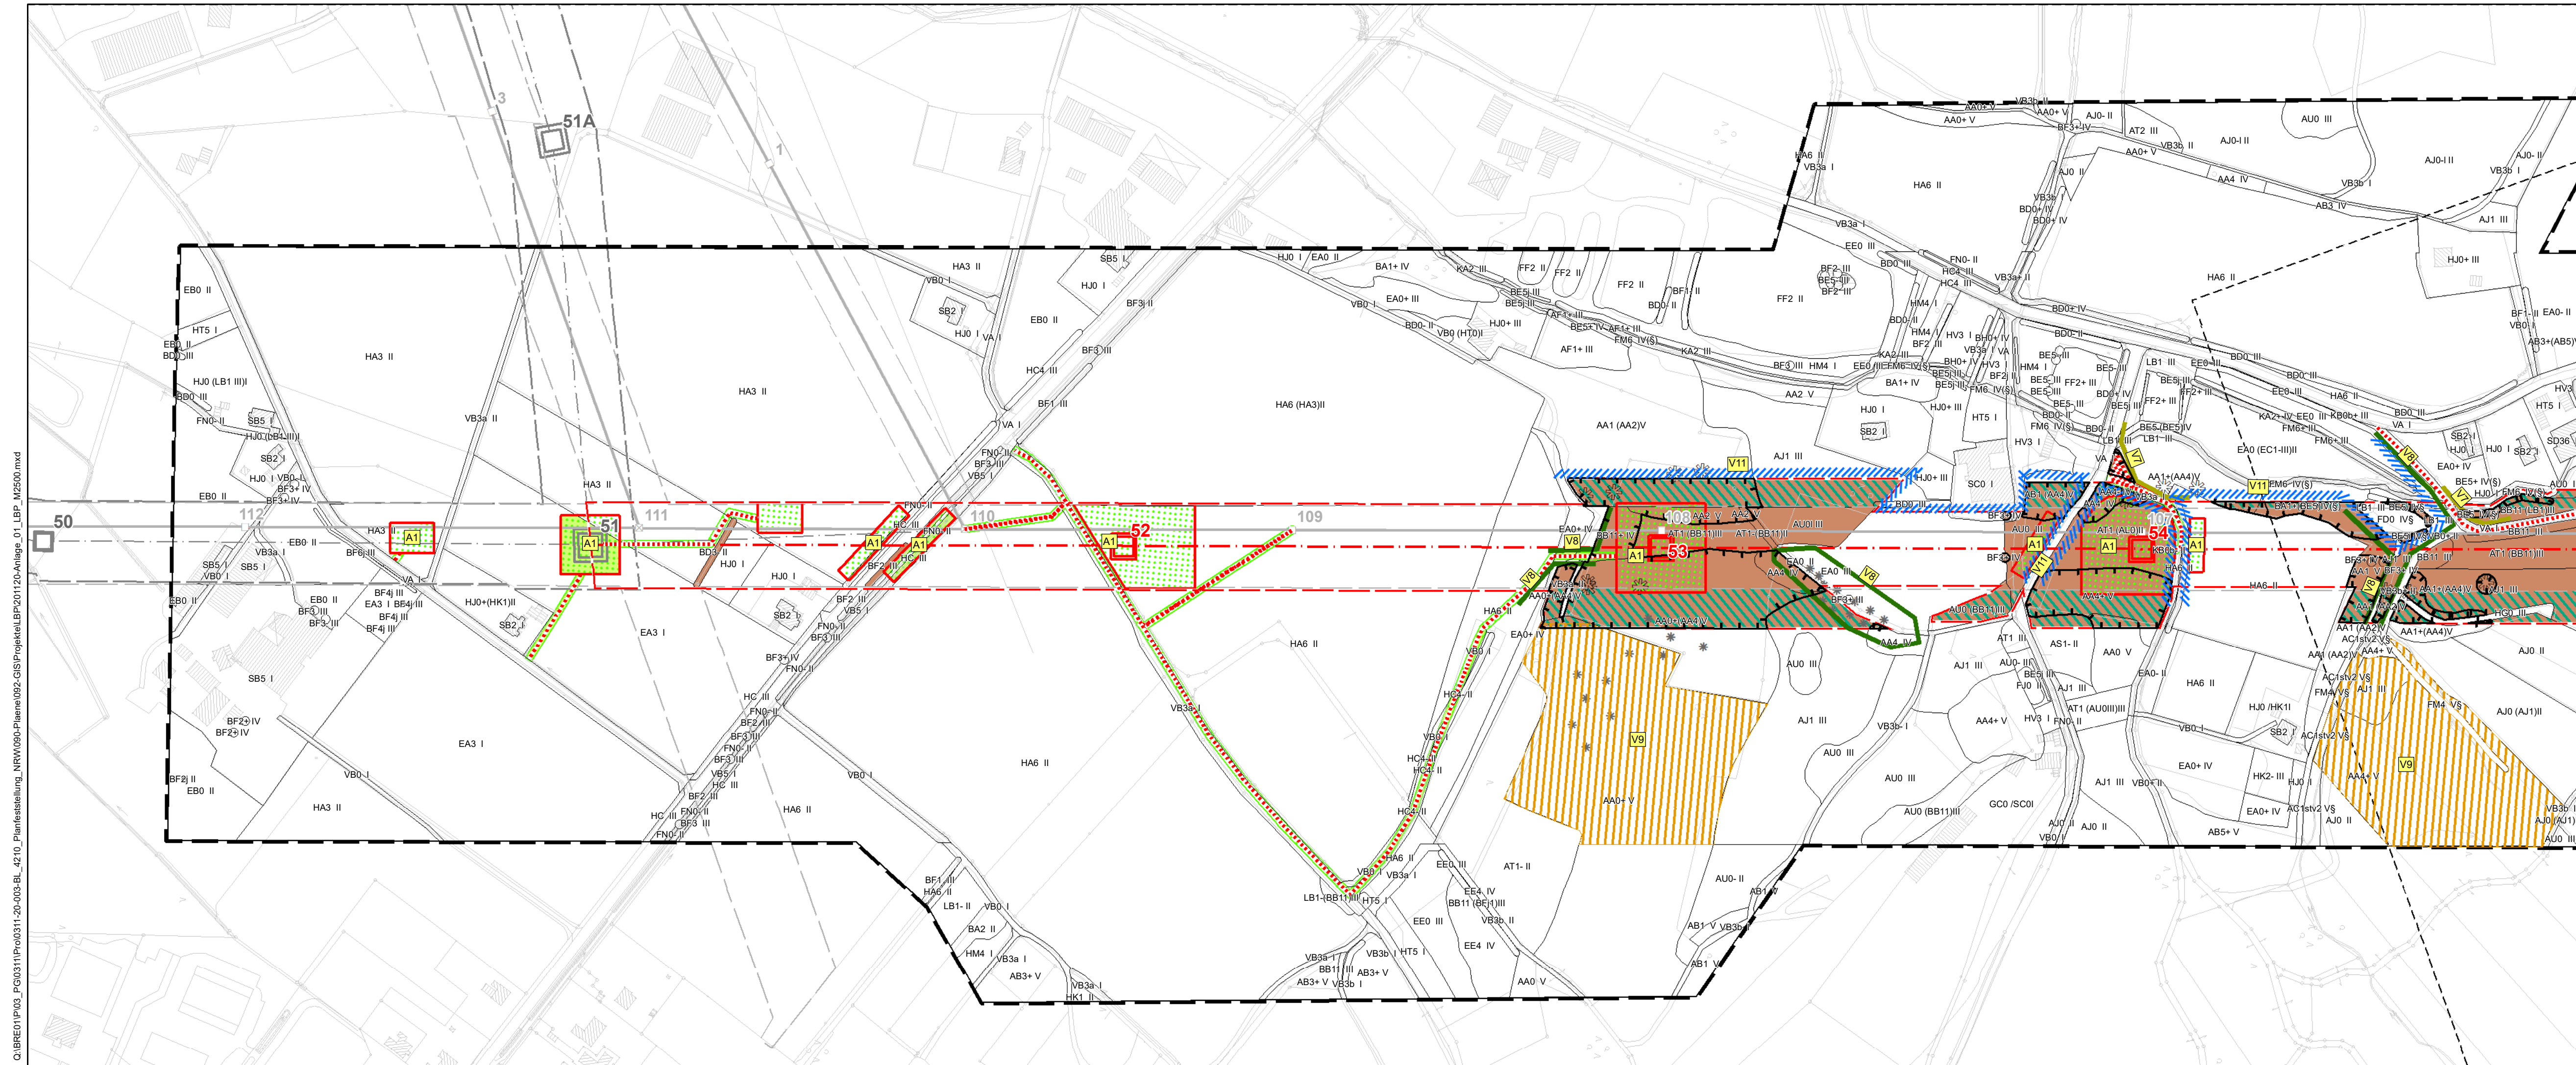

f				
e				
d				
c				
b				
a				
	Datum	gez.	gepr.	Änderung

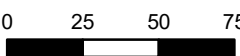Auftraggeber  amprion		Amprion GmbH Robert-Schuman-Str. 7 44263 Dortmund			
Projekt 110-/380-kV-Höchstspannungsleitung Wehrendorf- Gütersloh (gem. EnLAG, Vorhabenummer 16) Abschnitt Pkt. Hessel n bis Pkt. Königsholz (Landesgrenze NRW/NDS)					
Zeichnungsinhalt Landschaftspflegerischer Begleitplan (LBP) Landschaftspflegerische Maßnahmen im Trassenbereich					
	Datum	Name		Kennzeichnung	Maßstab: 1:2500 
PL	20.11.2020	Siebert	Projekt-Nr.	0311-20-003	
gez.	20.11.2020	SAW	Datei-Name	Anlage_01_LBP_M2500.mxd	Anlage: 01
gepr.	20.11.2020	HHG	Ploteinstellung		Blätter: 6
Blattgröße:					Blatt-Nr.: 01
 Sweco GmbH Postfach 34 70 17 28339 Bremen Karl-Ferdinand-Braun-Straße 9 28359 Bremen Telefon +49 0421 2032-6 Telefax +49 0421 2032-747					

Q:\BREC\1\03_03\0311\Proj\0311-20-003-BL_4210_Planfeststellung_NRW\090-Plane\092-GIS\Projekte\LB\201120-Anlage_01_LBP_M2500.mxd

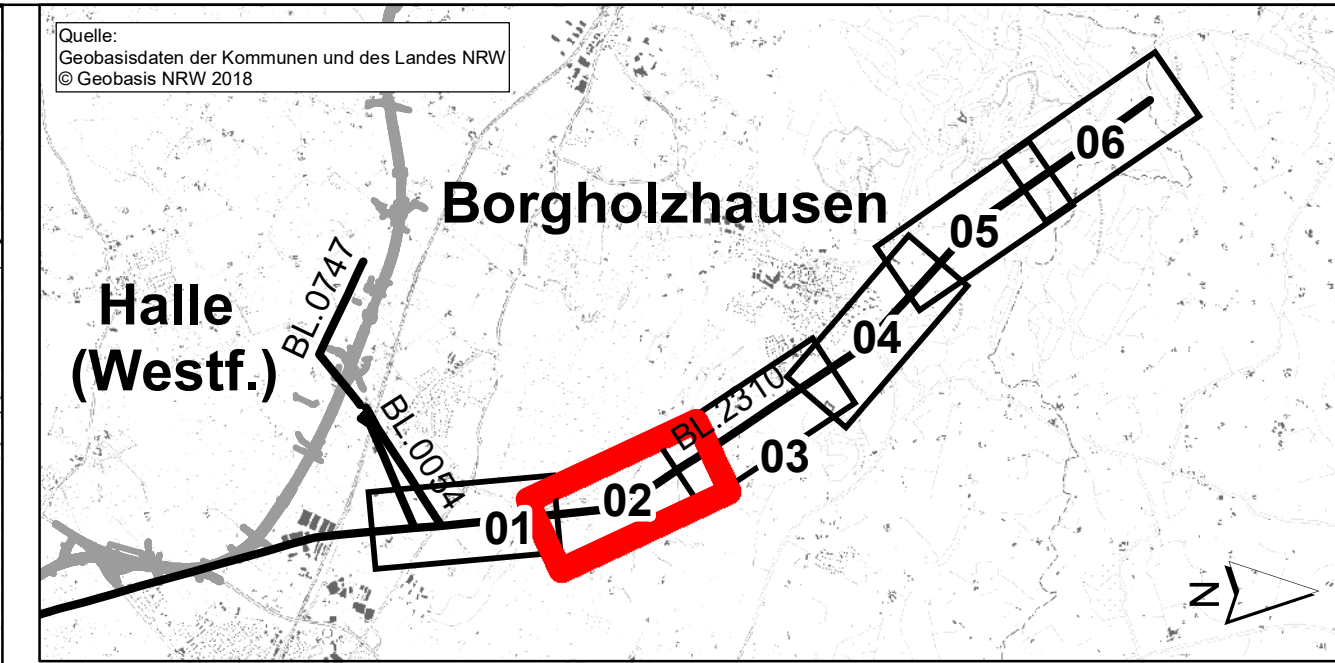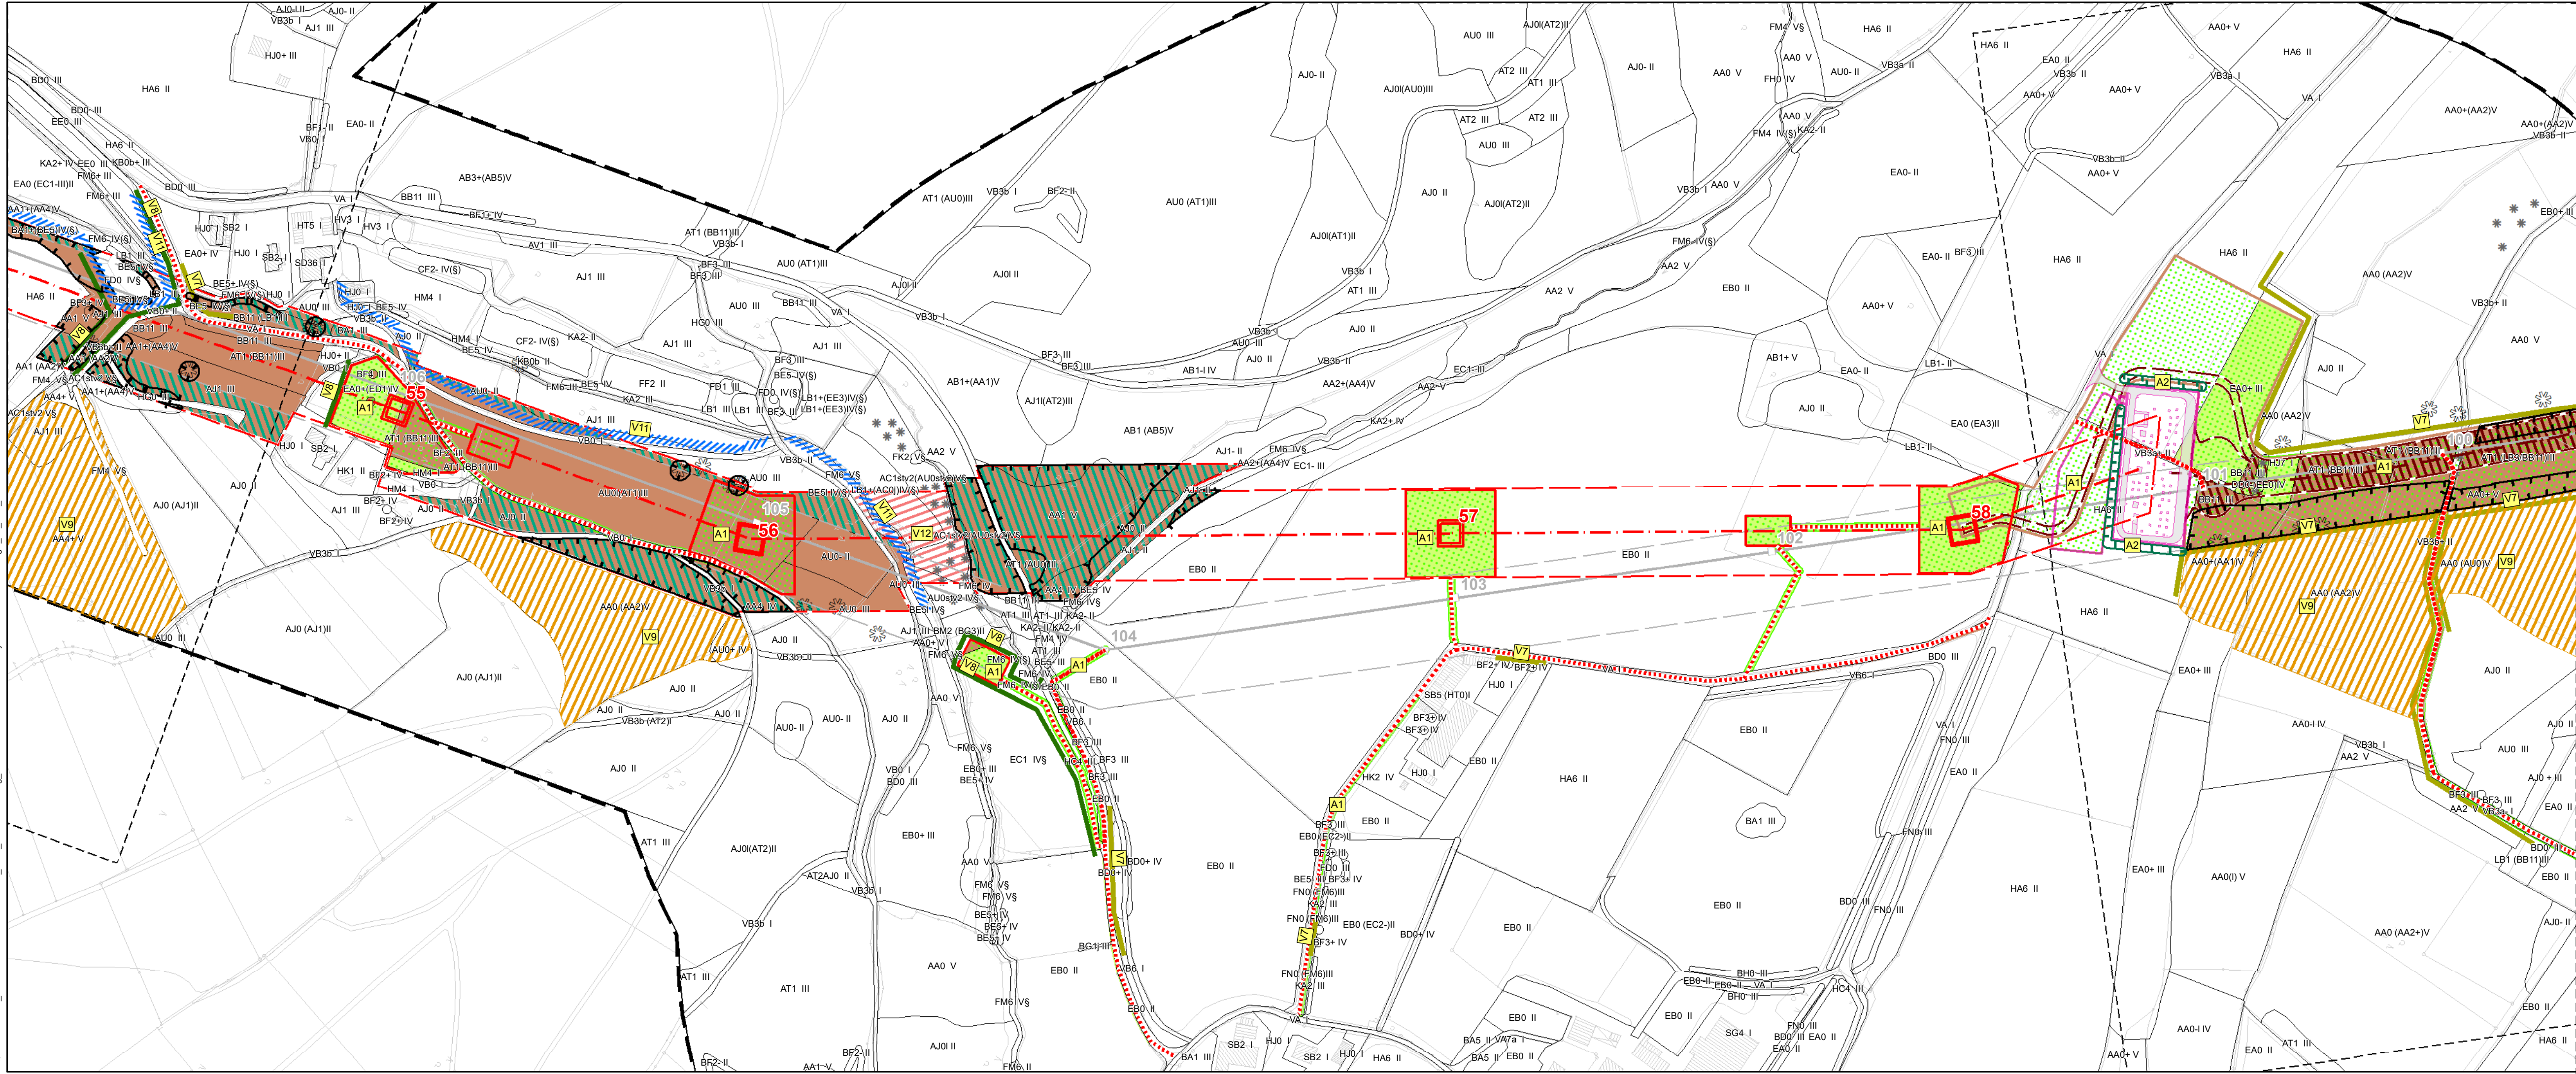

f			
e			
d			
c			
b			
a			
Datum	gez.	gepr.	Änderung

Auftraggeber

amprion Amprion GmbH
Robert-Schuman-Str. 7
44263 Dortmund

Projekt

110-/380-kV-Höchstspannungsleitung Wehrendorf- Gütersloh
(gem. EnLAG, Vorhabennummer 16)
Abschnitt Pkt. Hesselin bis Pkt. Königsholz (Landesgrenze NRW/ND)

Zeichnungsinhalt


Landschaftspflegerischer Begleitplan (LBP)
Landschaftspflegerische Maßnahmen im Trassenbereich

	Datum	Name	Projektnr.	Kennzeichnung	Maßstab: 1:2500
PL	20.11.2020	Siebert	Projekt-Nr.	0311-20-003	0 25 50 75 m
gez.	20.11.2020	SAW	Datei-Name	Anlage_01_LBP_M2500.mxd	Anlage: 01
gepr.	20.11.2020	HHG	Ploteinstellung		Blätter: 6
Blattgröße:					Blatt-Nr.: 02


SWECO

Sweco GmbH
Postfach 34 70 17
28339 Bremen
Karl-Ferdinand-Braun-Straße 9
28359 Bremen

Telefon +49 0421 2032-6
Telefax +49 0421 2032-747

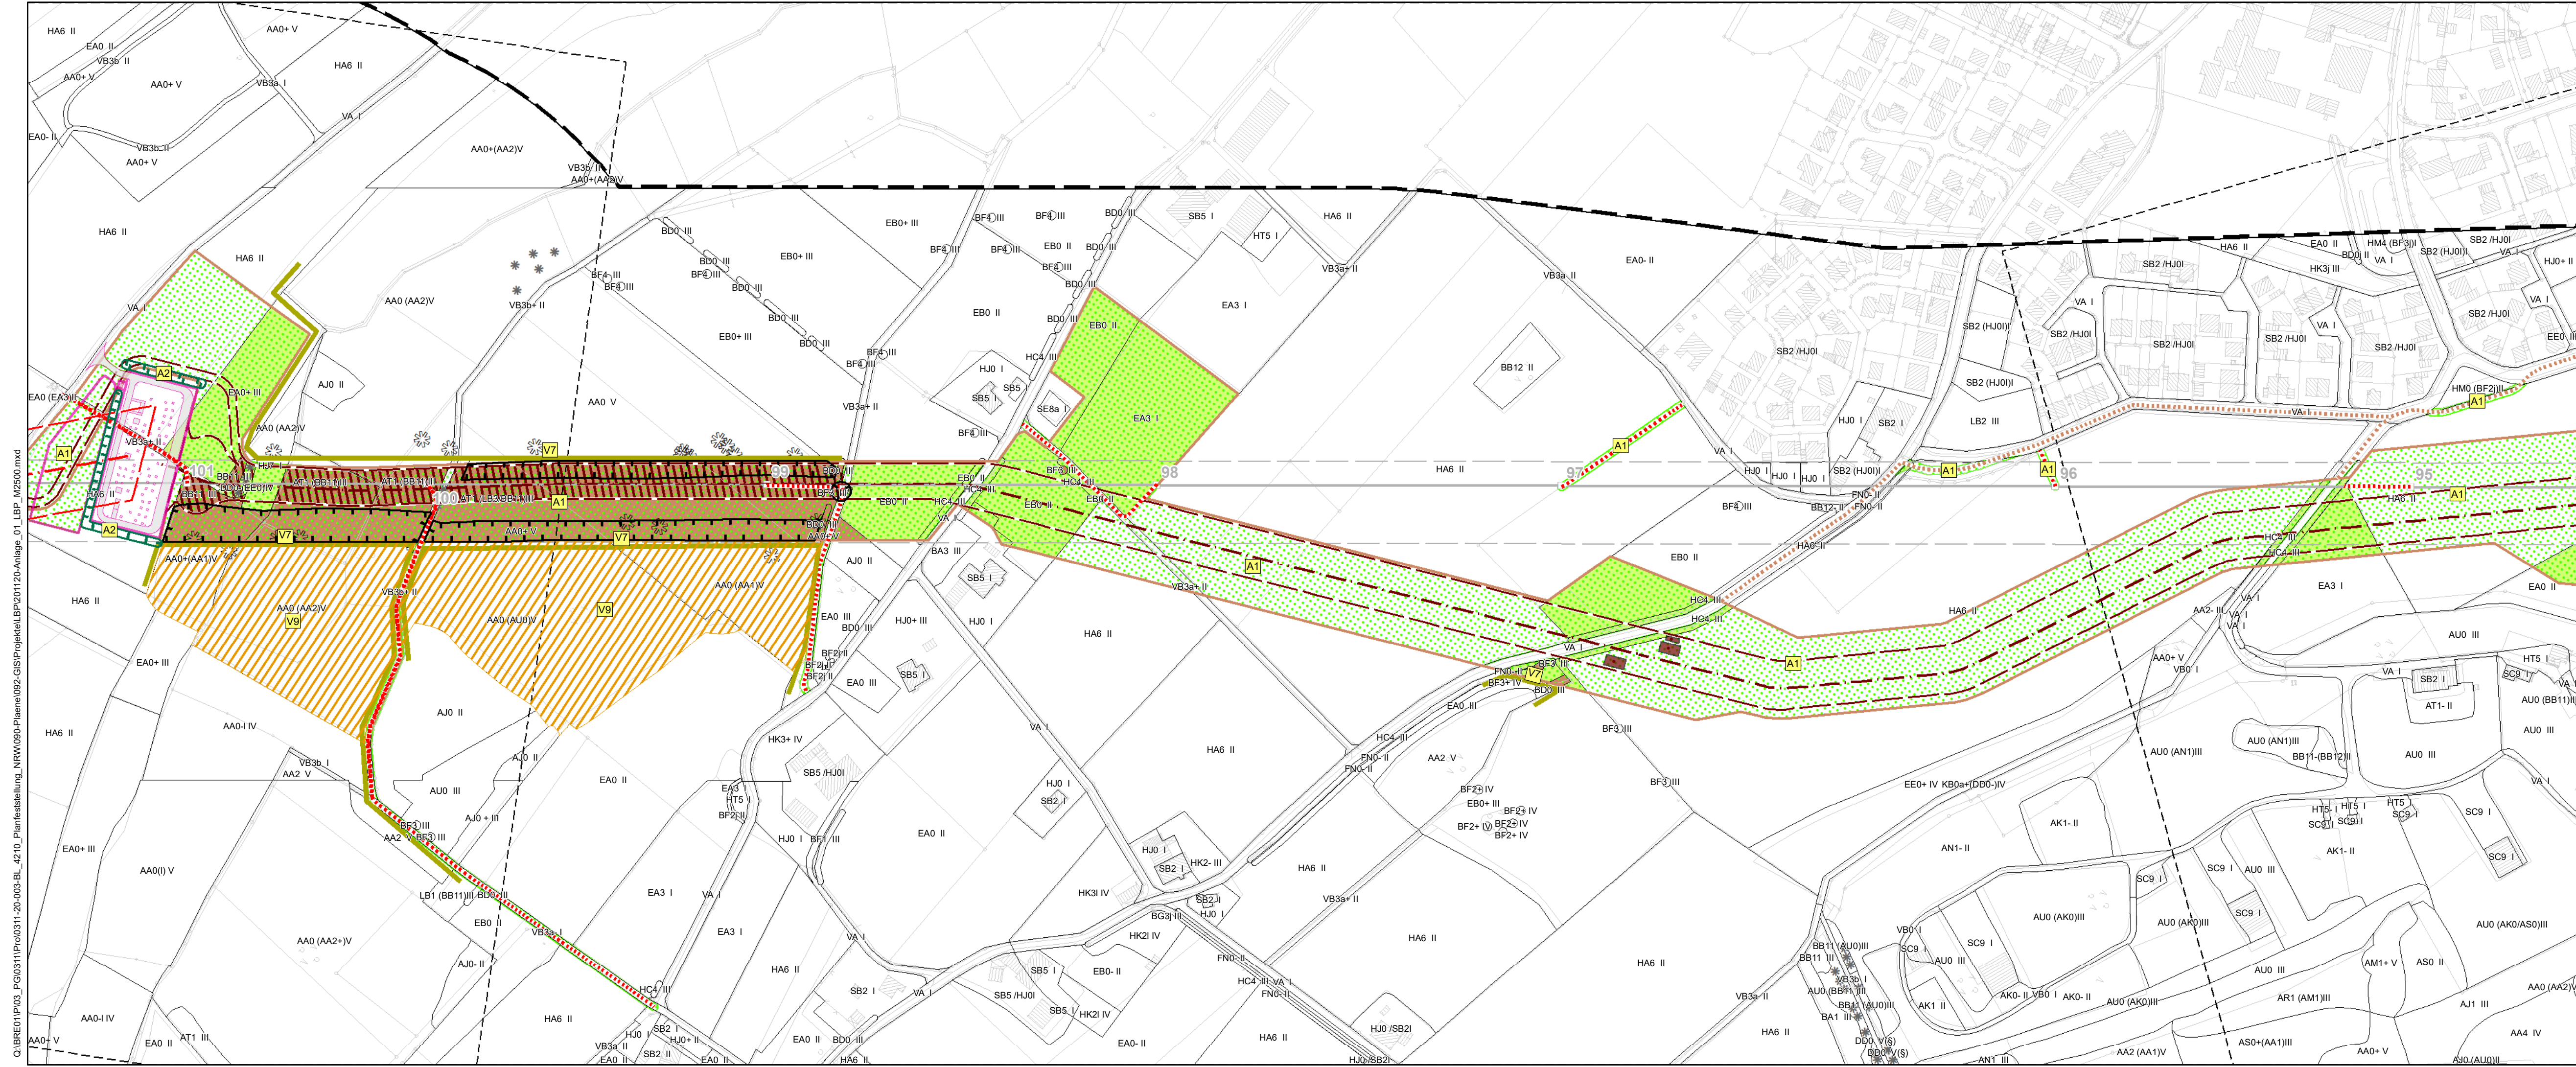

Q:\BREC\1\003_P00311\Proj0311-20-003-BL-4210_Planfeststellung_NRW\090-Pläne\092-GIS\Projekte\LBP\201120-Anlage_01_LBP_M2500.mxd

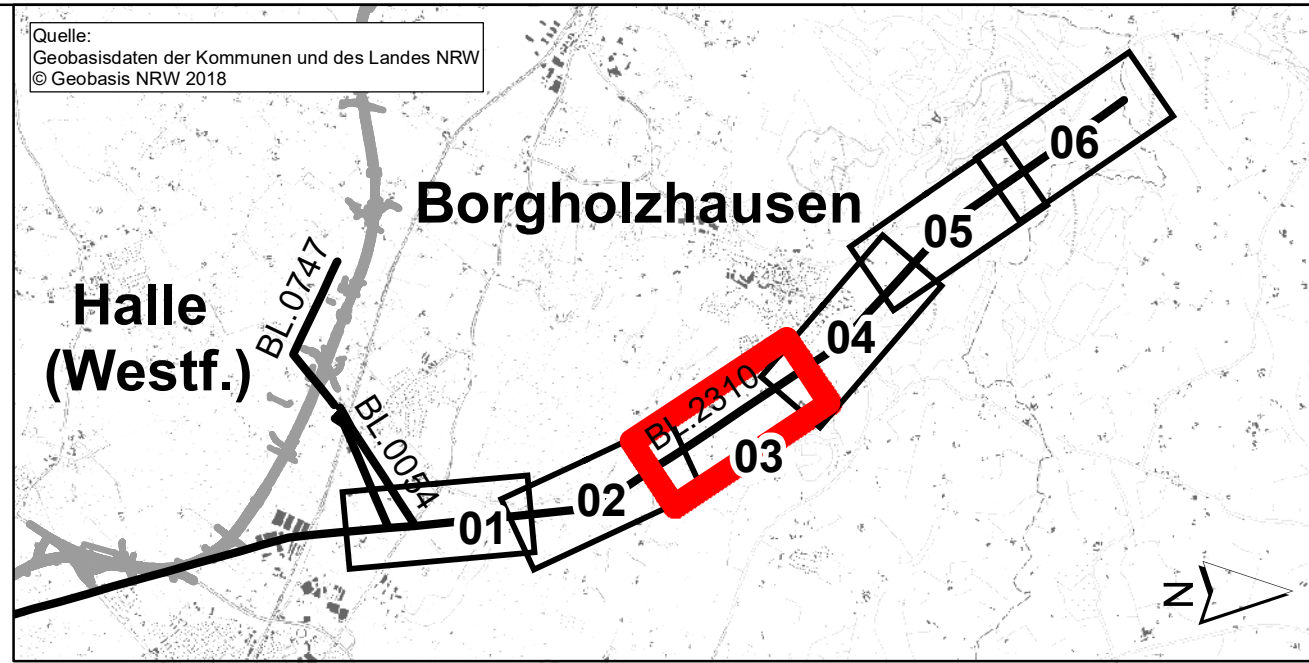

f				
e				
d				
c				
b				
a				
	Datum	gez.	gepr.	Änderung

Auftraggeber

 **Amprion GmbH**
Robert-Schuman-Str. 7
44263 Dortmund

Projekt

110-/380-kV-Höchstspannungsleitung Wehrendorf- Gütersloh
(gem. EnLAG, Vorhabennummer 16)

Abschnitt Pkt. Hesseln bis Pkt. Königsholz (Landesgrenze NRW/NDS)

Zeichnungsinhalt


Landschaftspflegerischer Begleitplan (LBP)
Landschaftspflegerische Maßnahmen im Trassenbereich

	Datum	Name	Kennzeichnung	Maßstab: 1:2500
PL	20.11.2020	Siebert	Projekt-Nr.	0311-20-003
gez.	20.11.2020	SAW	Datei-Name	Anlage_01_LBP_M2500.mxd
gepr.	20.11.2020	HHG	Ploteinstellung	
Blattgröße:				Blatt-Nr.: 03


 **SWECO**

Sweco GmbH
Postfach 34 70 17
28339 Bremen
Karl-Ferdinand-Braun-Straße 9
28359 Bremen

Telefon +49 0421 2032-6
Telefax +49 0421 2032-747

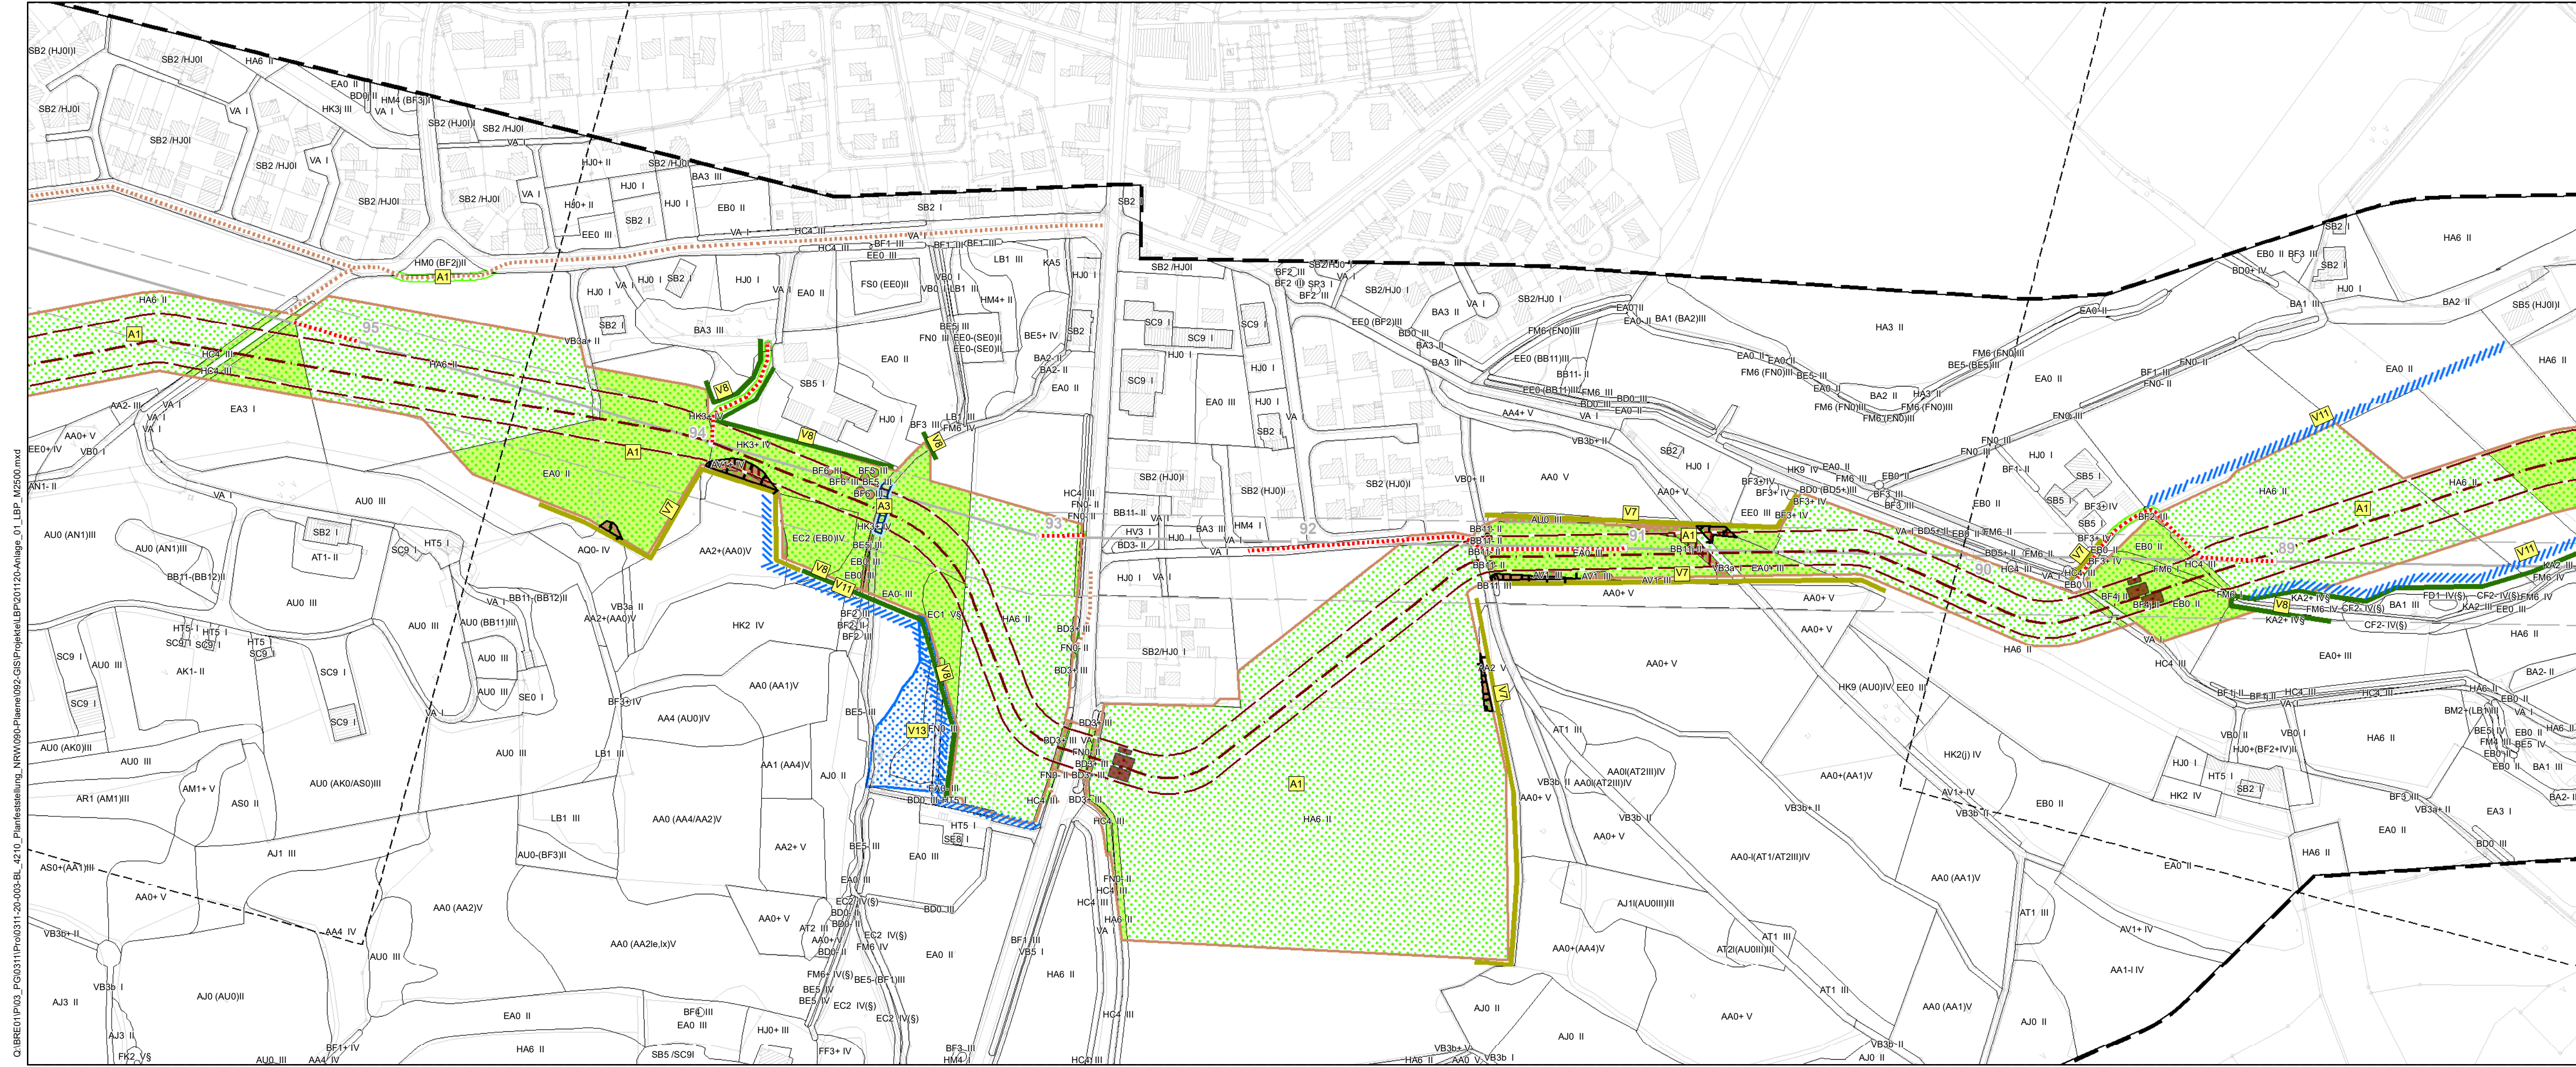

Q:\BREC\1\003_1\003_11\Proj\0311-20-003-BL-4210_Planfeststellung_NRW\090-Pläne\092-GIS\Projekte\LPB201120-Anlage_01_LBP_M2500.mxd

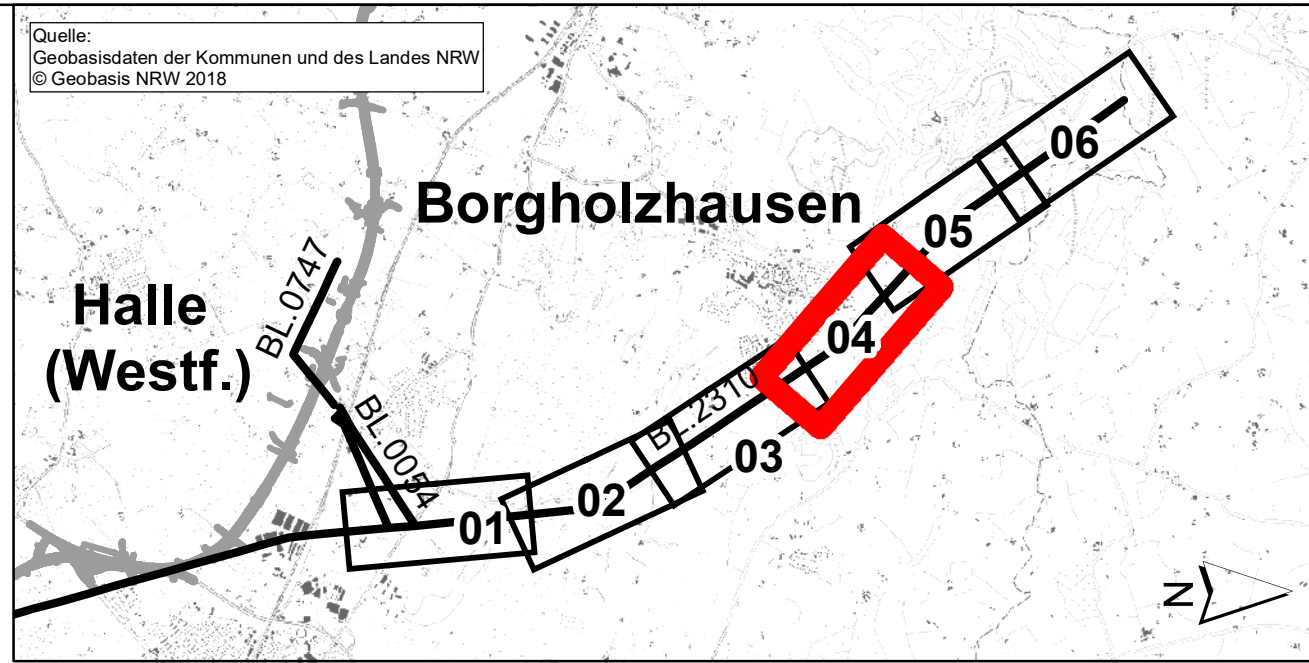

f			
e			
d			
c			
b			
a			
Datum	gez.	gepr.	Änderung

Auftraggeber

 **Amprion GmbH**
Robert-Schuman-Str. 7
44263 Dortmund

Projekt

110-/380-kV-Höchstspannungsleitung Wehrendorf- Gütersloh
(gem. EnLAG, Vorhabennummer 16)
Abschnitt Pkt. Hesseln bis Pkt. Königsholz (Landesgrenze NRW/NDs)

Zeichnungsinhalt

Landschaftspflegerischer Begleitplan (LBP)
Landschaftspflegerische Maßnahmen im Trassenbereich



	Datum	Name	Kennzeichnung	Maßstab: 1:2500
PL	20.11.2020	Siebert	Projekt-Nr.	0311-20-003
gez.	20.11.2020	SAW	Datei-Name	Anlage_01_LBP_M2500.mxd
gepr.	20.11.2020	HHG	Ploteinstellung	
Blattgröße:				Blätter: 6
				Blatt-Nr.: 04

 **SWECO**

Sweco GmbH
Postfach 34 70 17
28339 Bremen
Karl-Ferdinand-Braun-Straße 9
28359 Bremen

Telefon +49 0421 2032-6
Telefax +49 0421 2032-747

Q:\BREC\1\03_P0311\Proj0311-20-003-BL-4210_Planfeststellung_NRW\090-Plane\092-GIS\Projekte\LPB201120-Anlage_01_LBP_M2500.mxd

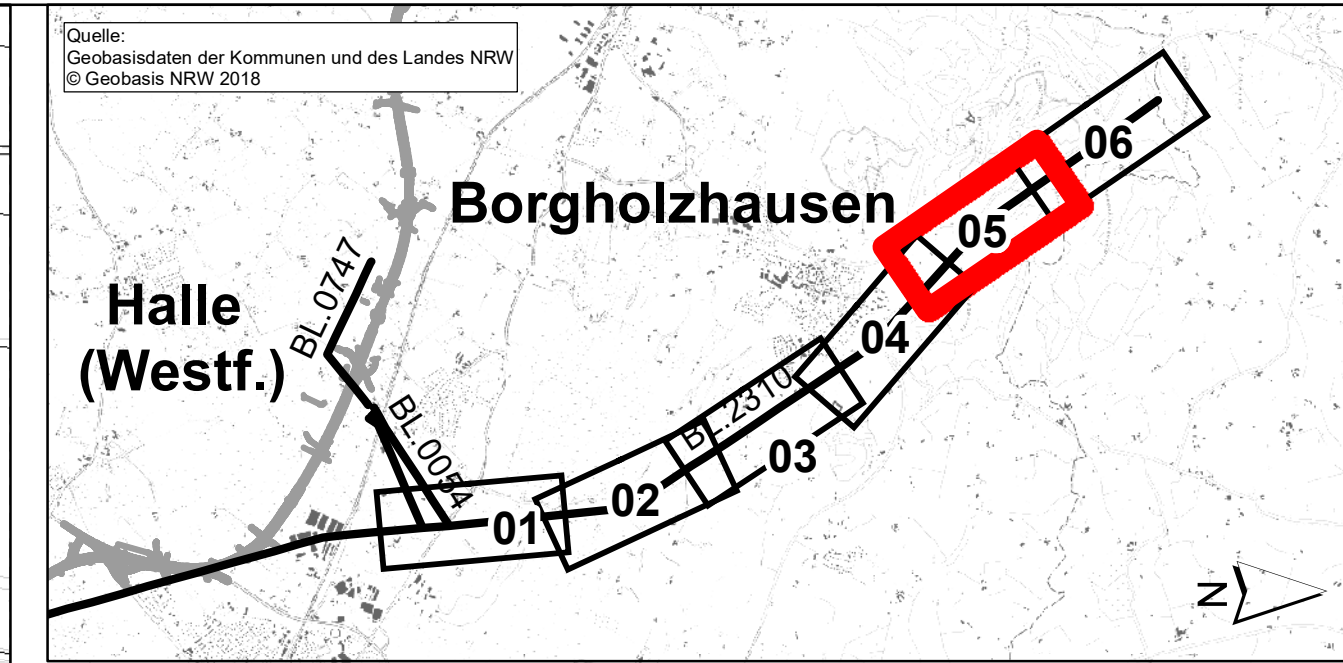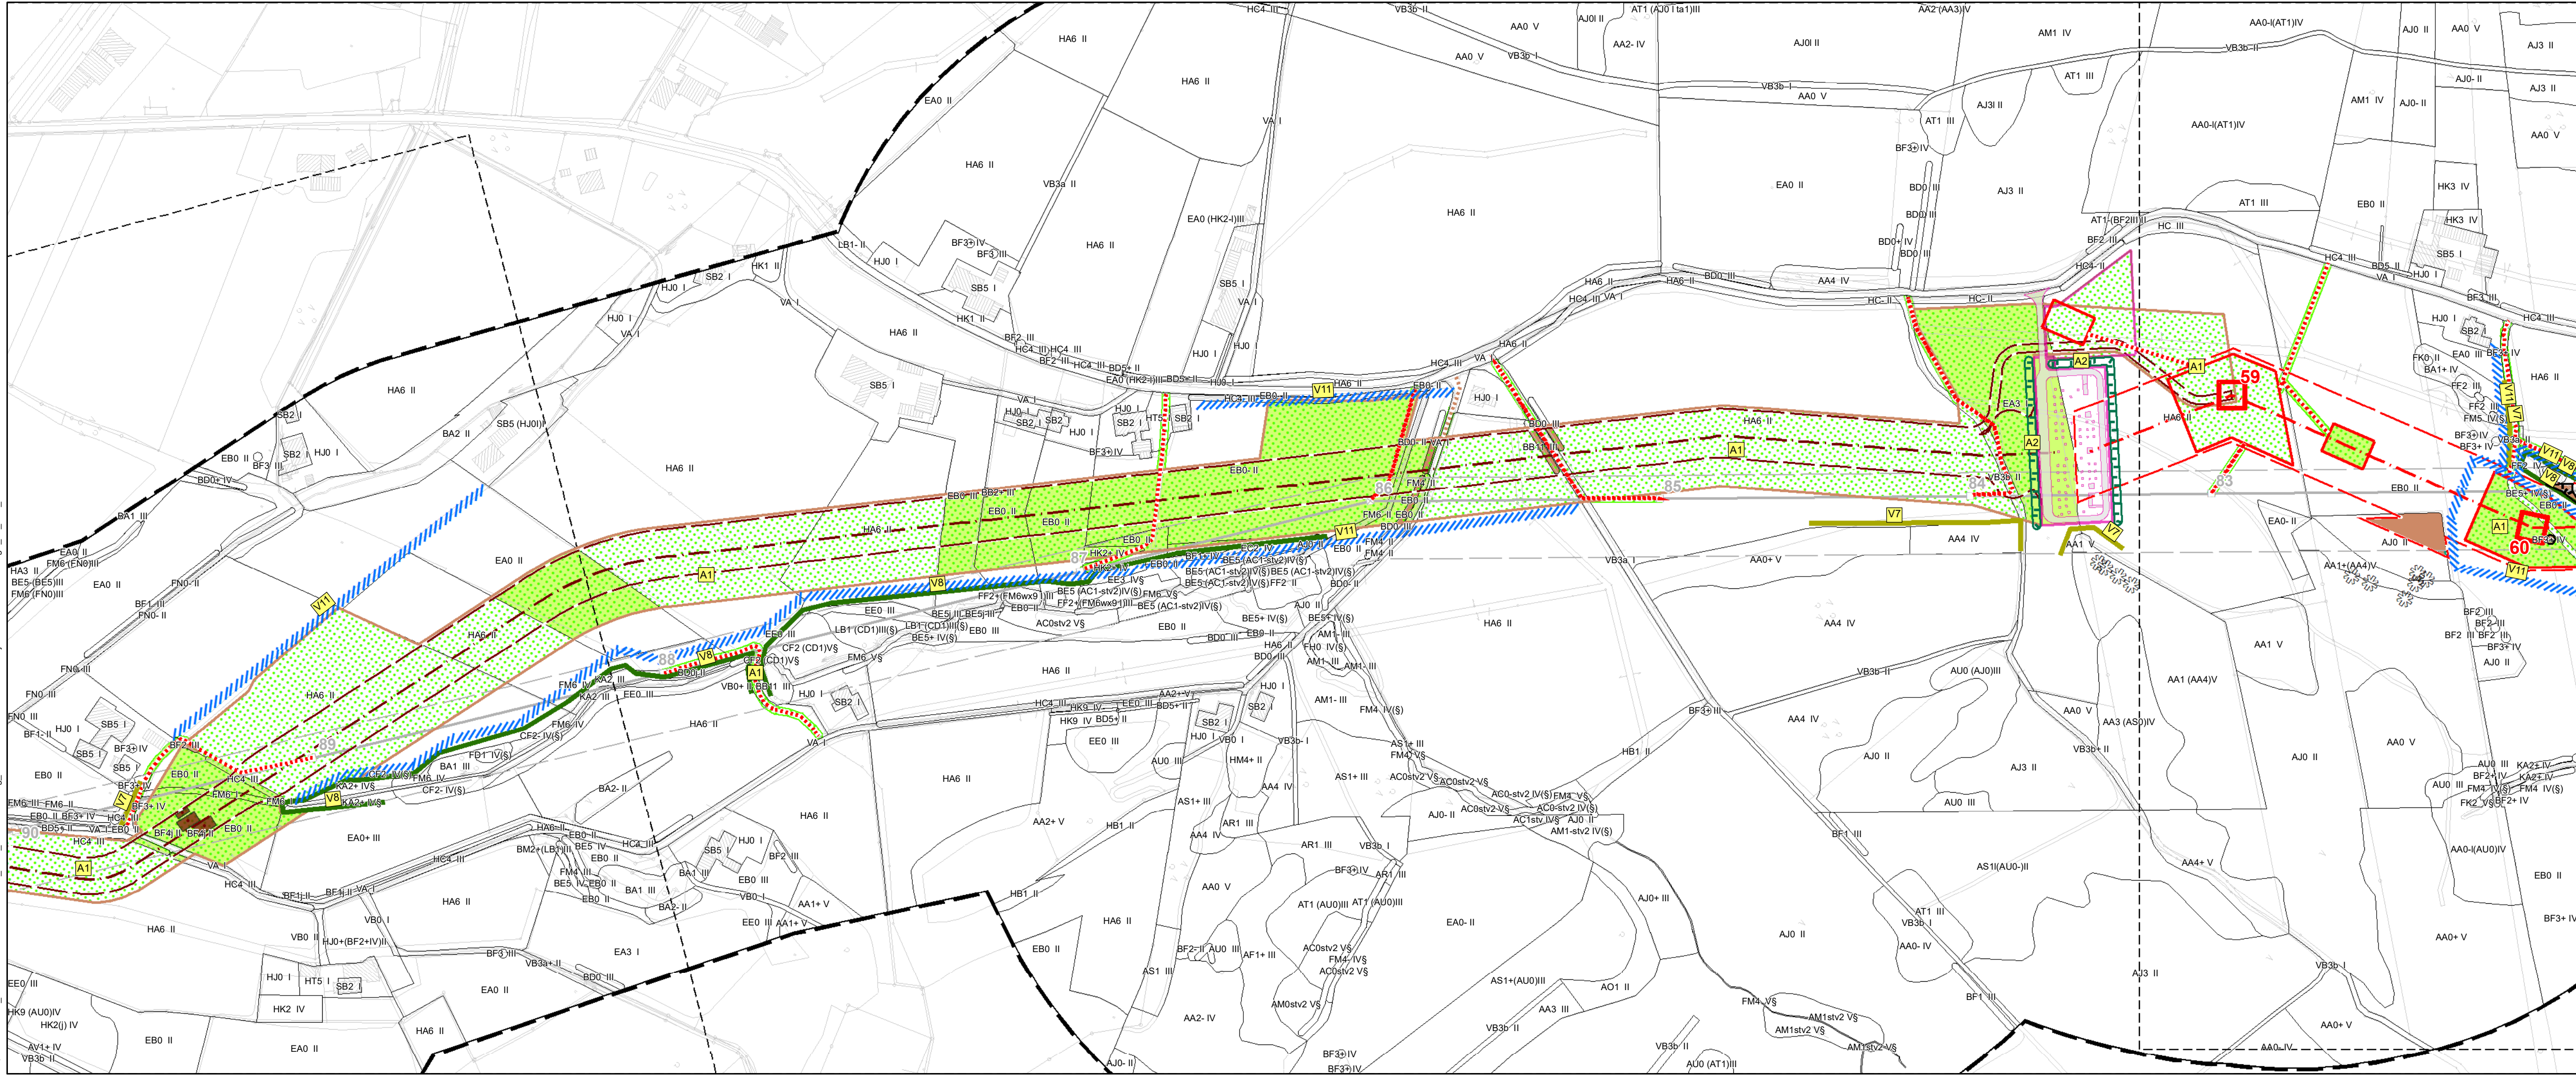

f			
e			
d			
c			
b			
a			
Datum	gez.	gepr.	Änderung

Auftraggeber

amprion

Amprion GmbH
Robert-Schuman-Str. 7
44263 Dortmund

Projekt

110-/380-kV-Höchstspannungsleitung Wehrendorf- Gütersloh
(gem. EnLAG, Vorhabennummer 16)

Abschnitt Pkt. Hesseln bis Pkt. Königsholz (Landesgrenze NRW/NDS)

Zeichnungsinhalt


Landschaftspflegerischer Begleitplan (LBP)
Landschaftspflegerische Maßnahmen im Trassenbereich

	Datum	Name	Kennzeichnung	Maßstab: 1:2500
PL	20.11.2020	Siebert	Projekt-Nr.	0311-20-003
gez.	20.11.2020	SAW	Datei-Name	Anlage_01_LBP_M2500.mxd
gepr.	20.11.2020	HHG	Ploteinstellung	Anlage: 01
Blattgröße:				Blätter: 6
				Blatt-Nr.: 05


SWECO

Sweco GmbH
Postfach 34 70 17
28339 Bremen
Karl-Ferdinand-Braun-Straße 9
28359 Bremen

Telefon +49 0421 2032-6
Telefax +49 0421 2032-747

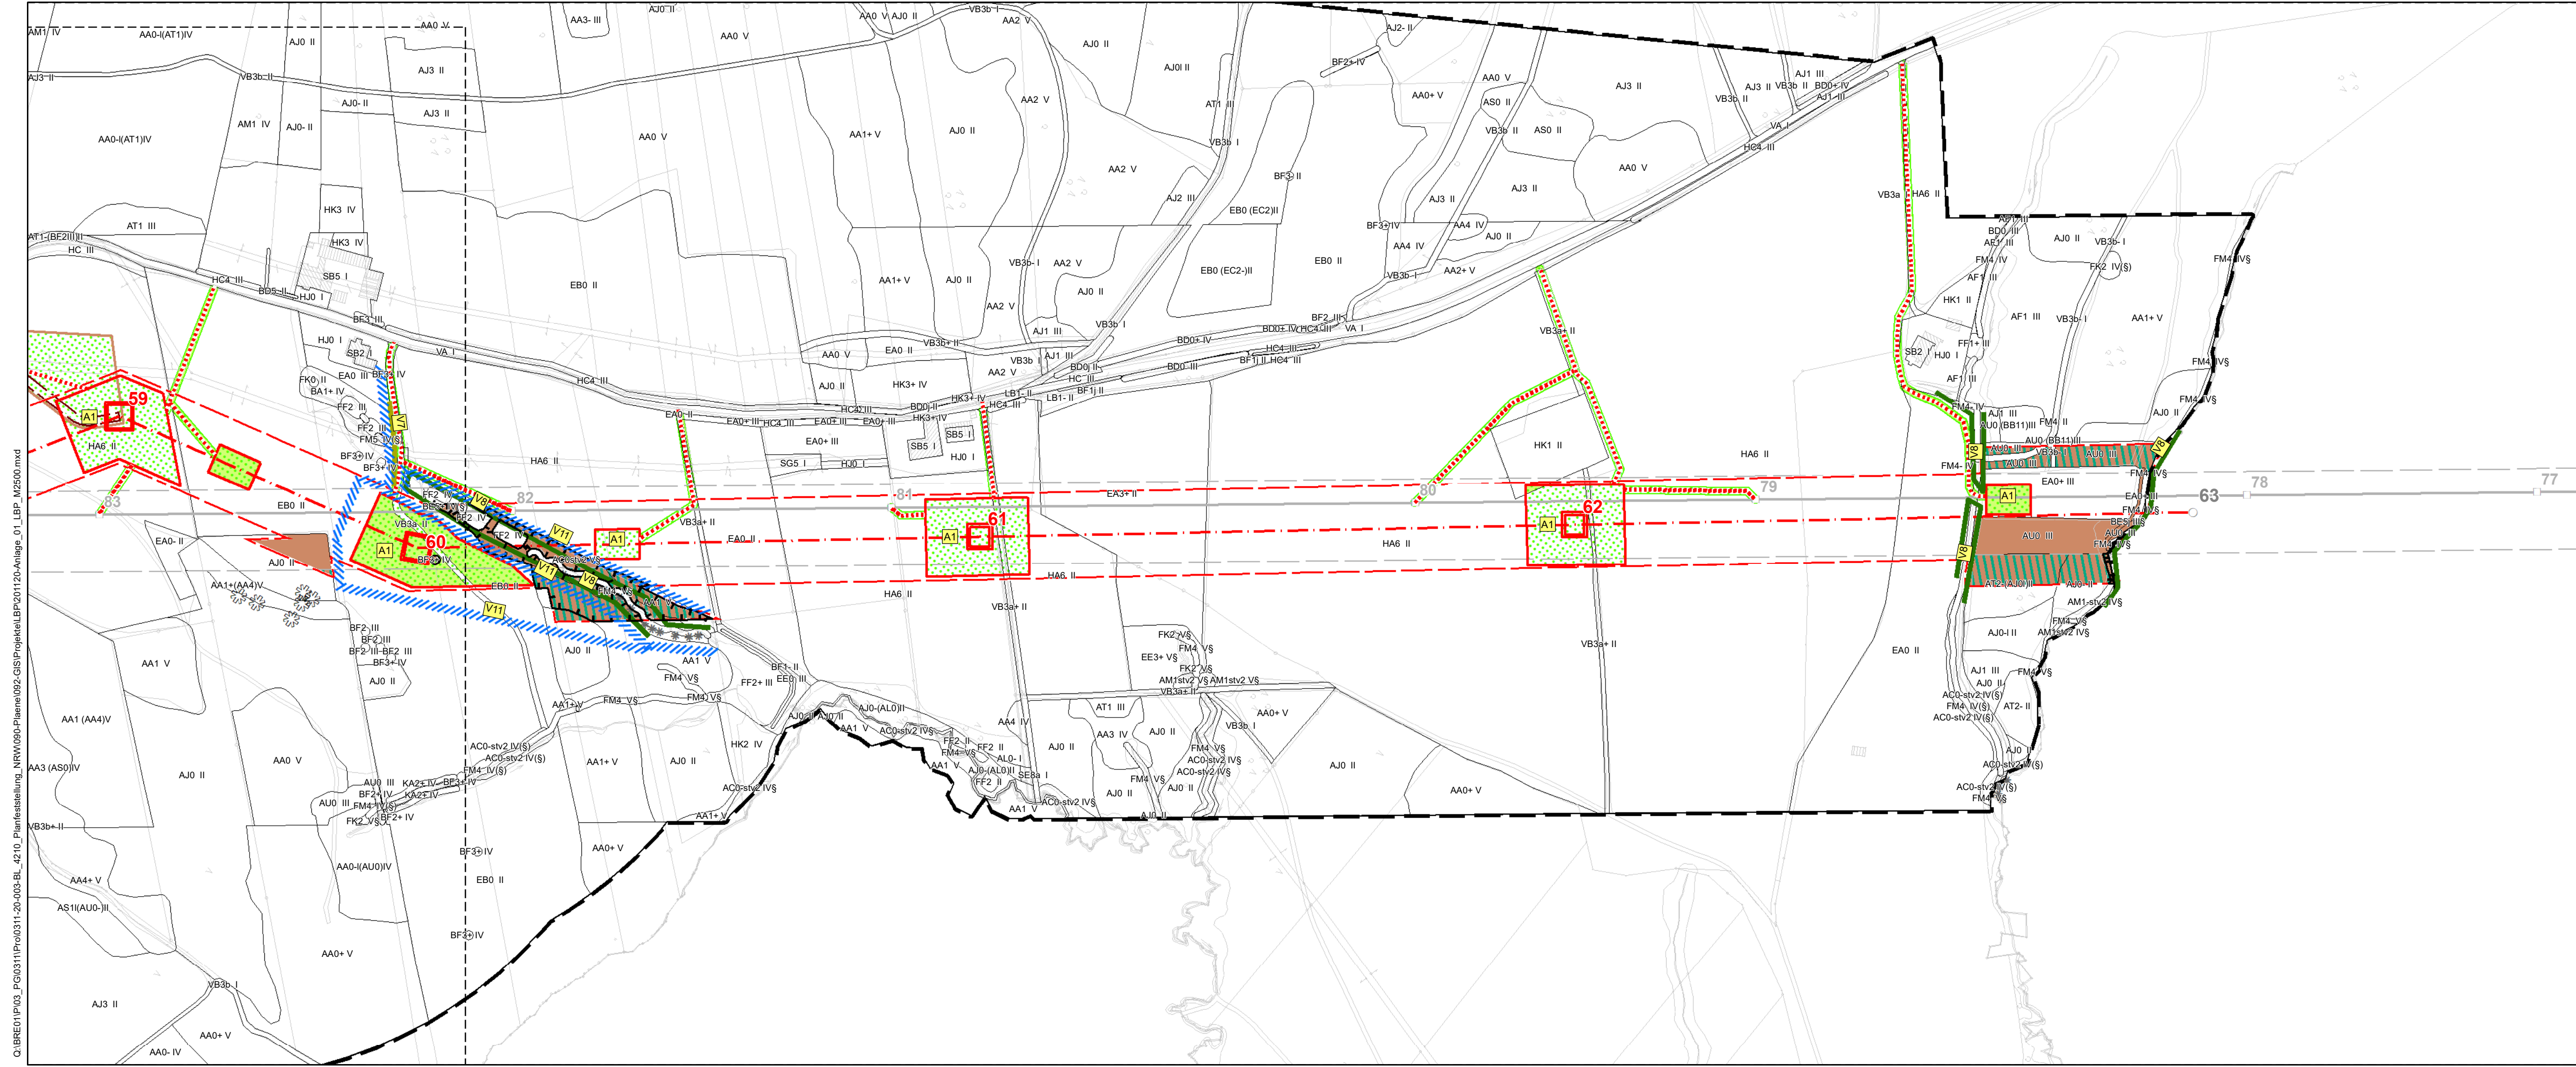

Q:\BREC\1\PO3_P0311\Proj0311-20-003-BL-4210_Planfeststellung_NRW\090-Pläne\092-GIS\Projekte\BREC\1\BREC_1\BREC_1_LBP_M2500.mxd

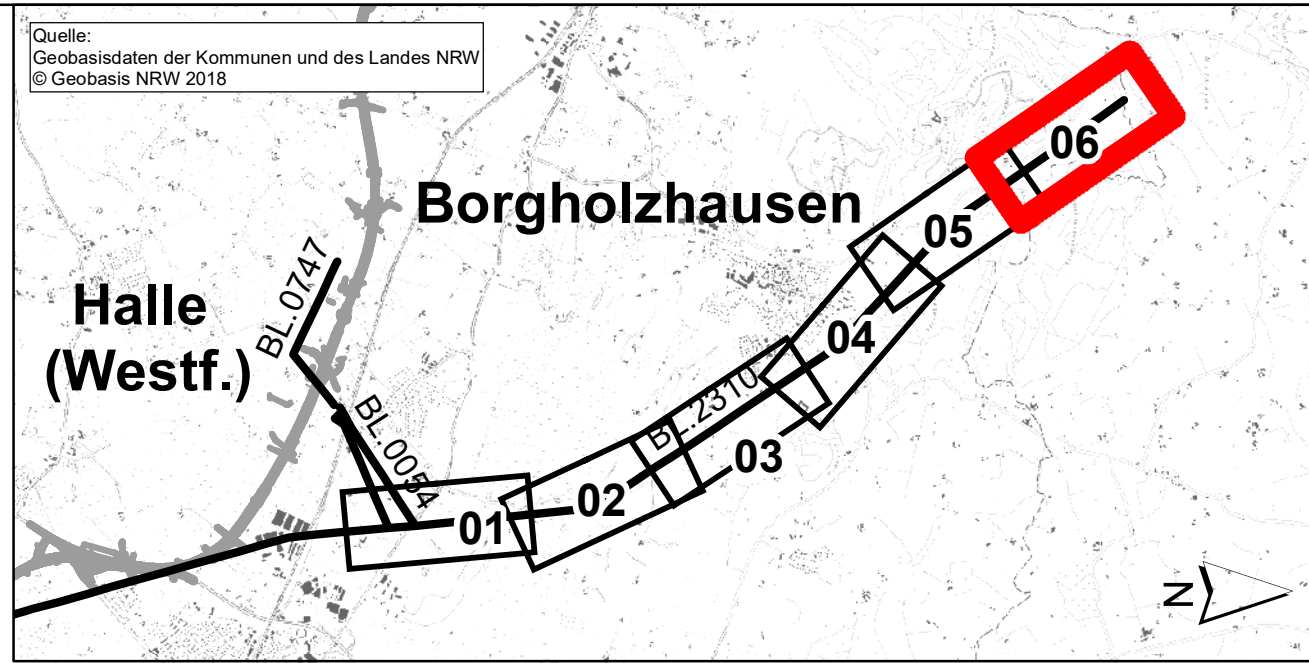

f				
e				
d				
c				
b				
a				
	Datum	gez.	gepr.	Änderung

Auftraggeber

 **Amprion GmbH**
Robert-Schuman-Str. 7
44263 Dortmund

Projekt

110-/380-kV-Höchstspannungsleitung Wehrendorf- Gütersloh
(gem. EnLAG, Vorhabennummer 16)
Abschnitt Pkt. Hesseln bis Pkt. Königsholz (Landesgrenze NRW/NDS)

Zeichnungsinhalt

Landschaftspflegerischer Begleitplan (LBP)
Landschaftspflegerische Maßnahmen im Trassenbereich

	Datum	Name		Kennzeichnung	Maßstab: 1:2500
PL	20.11.2020	Siebert	Projekt-Nr.	0311-20-003	0 25 50 75 m
gez.	20.11.2020	SAW	Datei-Name	Anlage_01_LBP_M2500.mxd	Anlage: 01
gepr.	20.11.2020	HHG	Ploteinstellung		Blätter: 6
Blattgröße:					Blatt-Nr.: 06

 **SWECO**

Sweco GmbH
Postfach 34 70 17
28339 Bremen
Karl-Ferdinand-Braun-Straße 9
28359 Bremen

Telefon +49 0421 2032-6
Telefax +49 0421 2032-747