


Nordrhein-Westfalen
 Reg. Bez. Detmold
 Kreis Gütersloh
 Stadt Borgholzhausen
 Gemarkung Borgholzhausen
 Flur 21

Flur 8
171

Flur 17
50

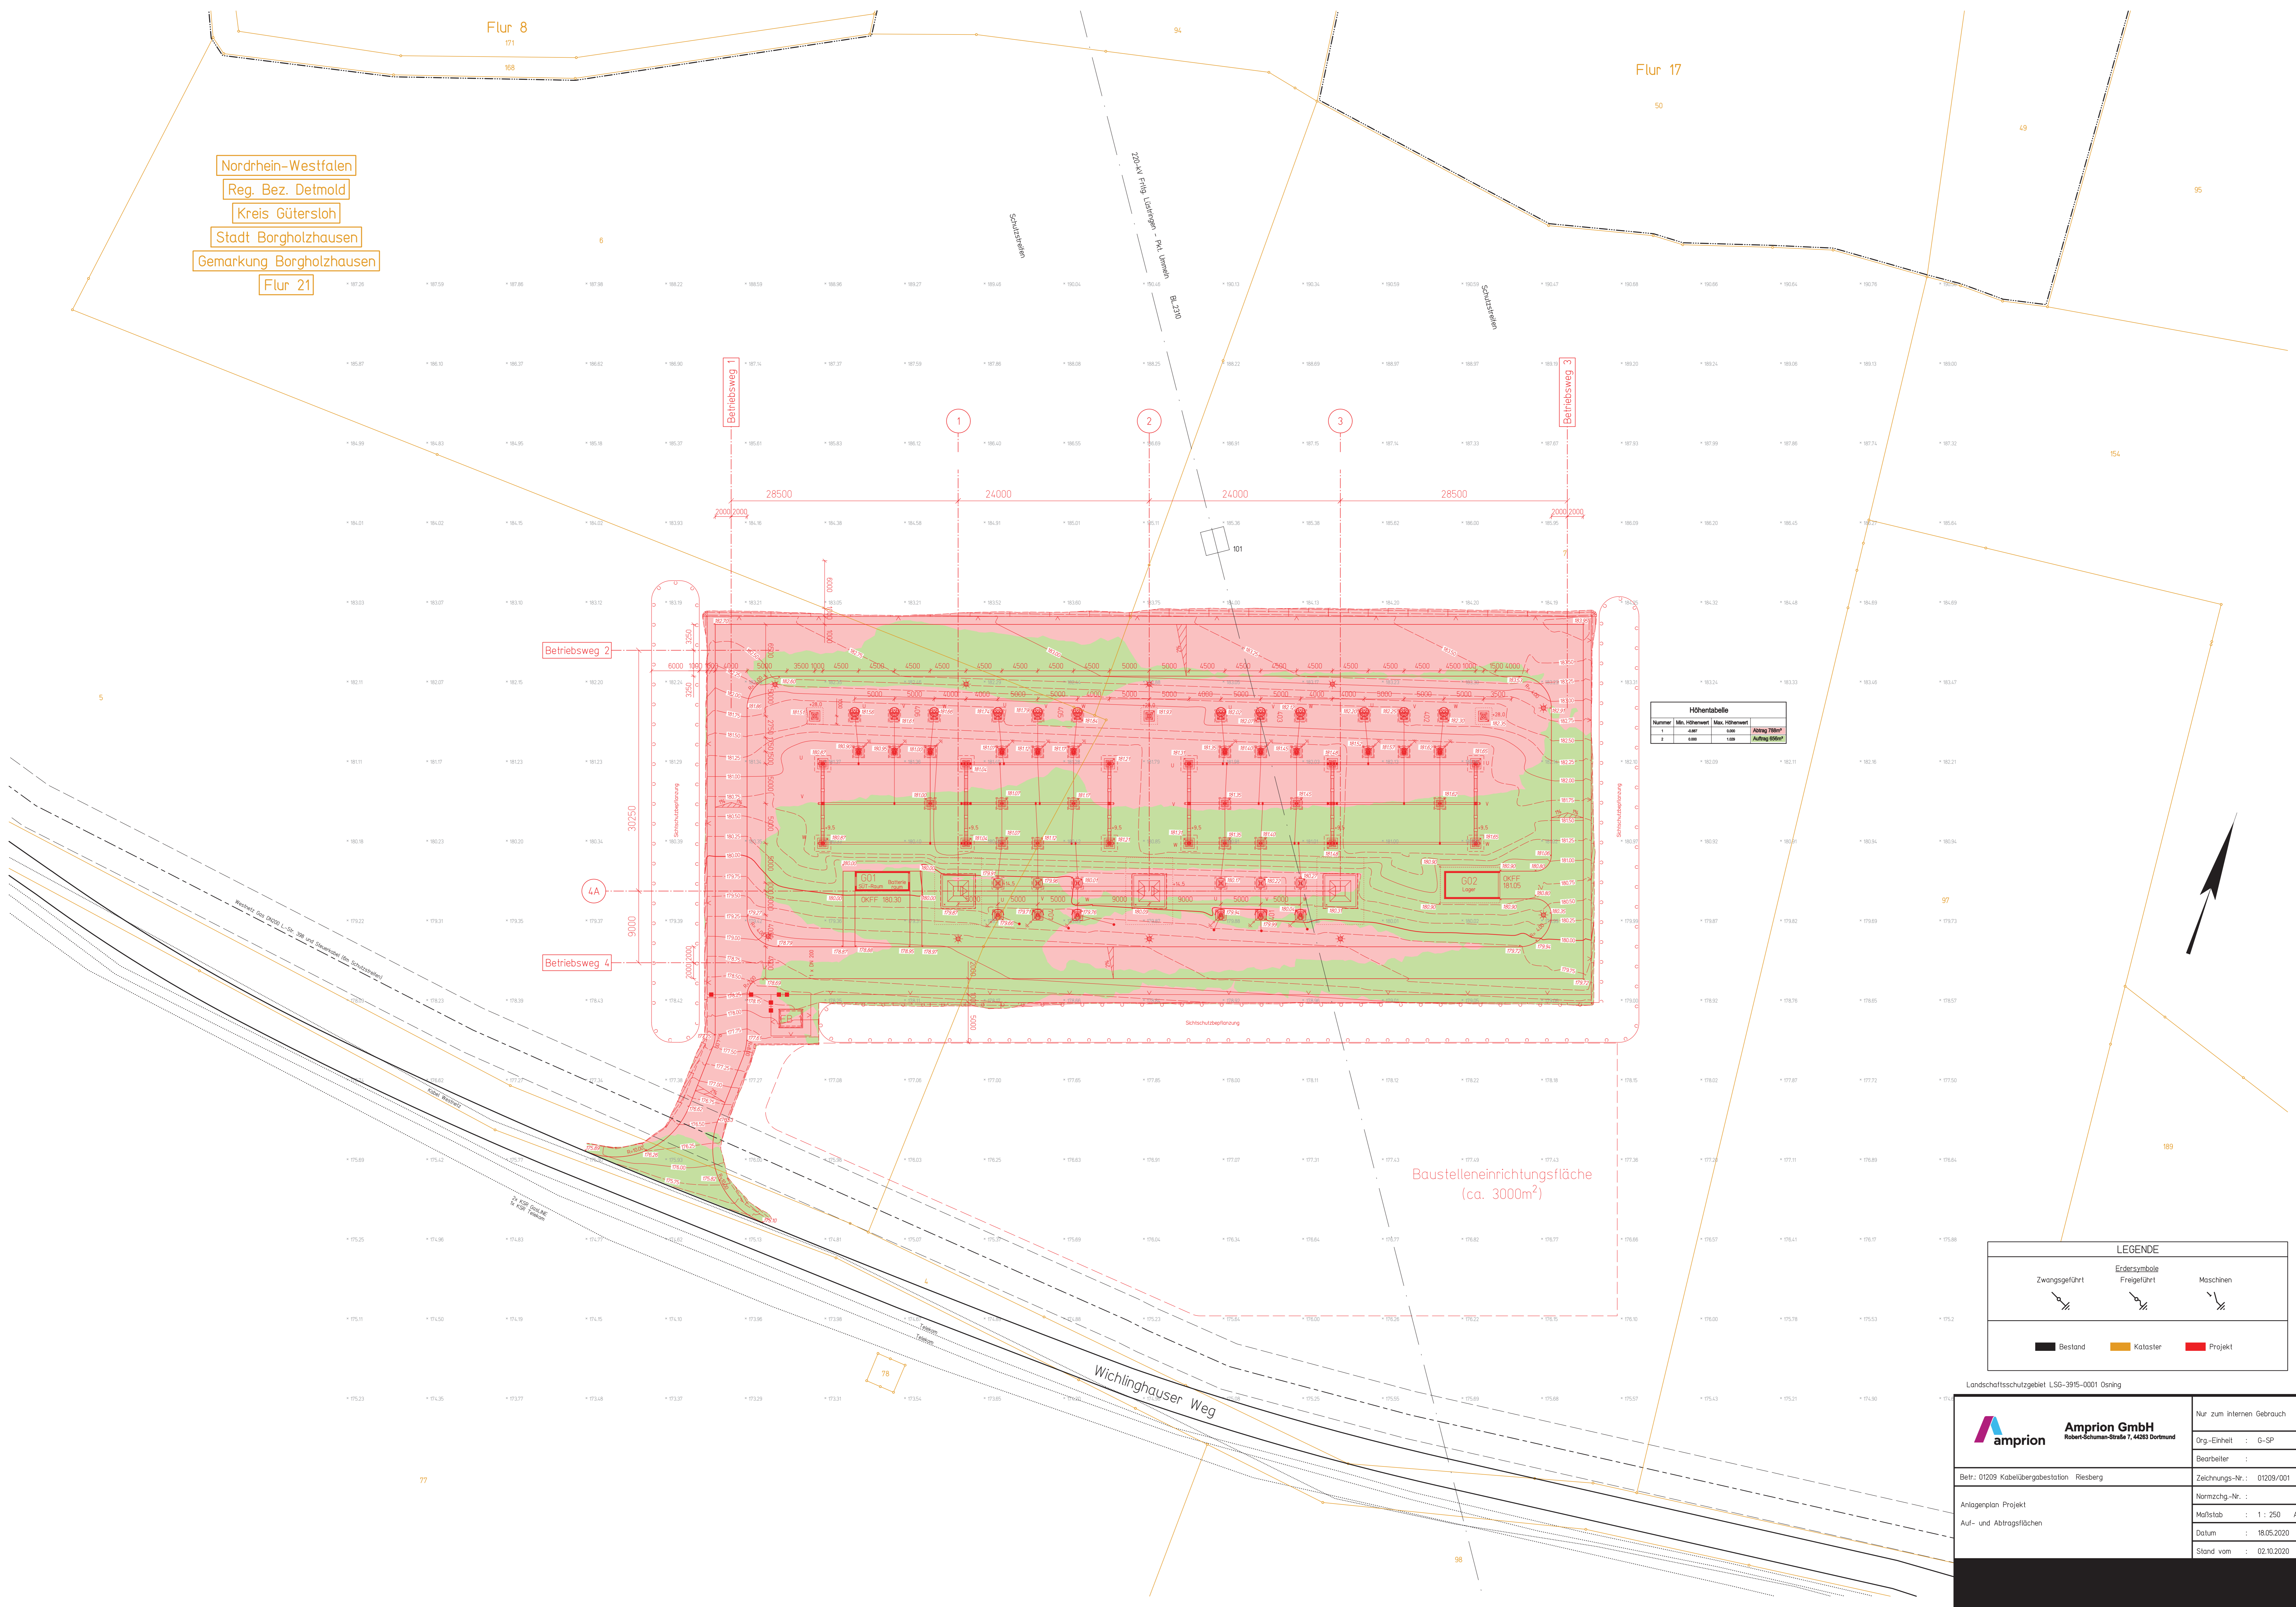

Höhentabelle			
Norm	Min. Höhenwert	Max. Höhenwert	Abtrag Toleranz
1	am	am	Auftrag/Übersicht
2	am	am	Auftrag/Übersicht

LEGENDE		
Zwangsgelände	Erdsymbole	Maschinen
Freigelände	Freigelände	
Bestand	Kataster	Projekt

Landschaftsschutzgebiet LSG-3915-001 Osnig

Amprion GmbH <small>Robert-Schuman-Strasse 7, 44283 Dortmund</small>	Nur zum internen Gebrauch
	Org.-Einheit : G-SP
Betr.: 01209 Kabelübergabestation Riesberg	Zeichnungs-Nr.: 01209/001
Anlagenplan Projekt	Normschg.-Nr.:
Auf- und Abtragsflächen	Maßstab : 1 : 250 A01
	Datum : 18.05.2020
	Stand vom : 02.10.2020