Querprofil 5: Obstbäume
Maßstab 1:200

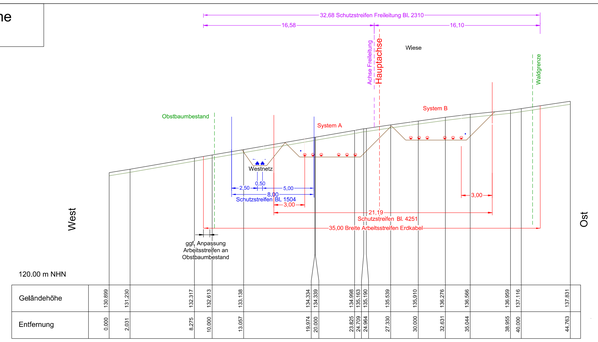

Geländehöhe	130,999	131,230	132,017	132,613	133,138	134,324	134,605	134,666	135,145	135,190	135,509	135,610	136,076	136,566	136,959	137,116	137,831	
Entfernung	0,000	2,031	8,875	10,000	13,057	19,074	20,000	23,825	24,375	24,464	27,200	30,000	32,631	35,044	38,955	40,000	46,793	

Querprofil 1: Riesberg (südlich)
Maßstab 1:200

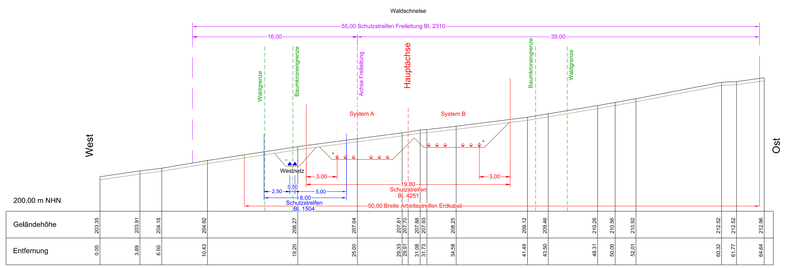


Querprofil 6: Wald südlich Violenbach
Maßstab 1:200

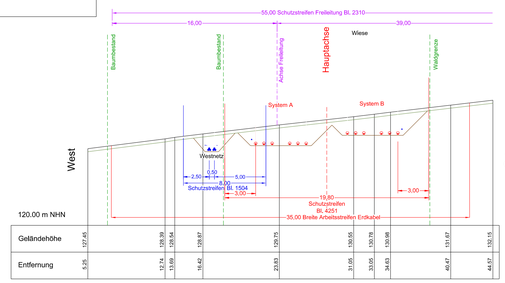

Geländehöhe	127,45	128,39	128,54	128,87	129,75	131,55	132,78	133,08	133,87	135,15														
Entfernung	5,25	12,74	13,69	16,42	23,93	31,05	33,55	34,63	40,47	46,17														

Querprofil 2: Riesberg
Maßstab 1:200

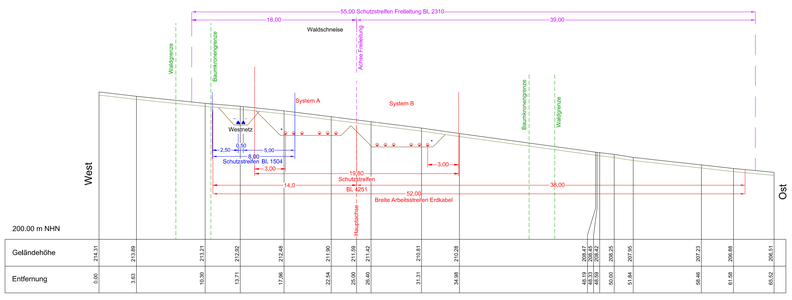

Geländehöhe	214,31	213,89	213,21	212,62	212,48	211,90	211,59	211,42	210,81	210,28	208,47	208,42	208,25	207,95	207,23	206,88	206,51							
Entfernung	0,00	3,63	10,30	13,71	17,86	23,54	25,00	26,40	31,31	34,48	48,19	48,69	50,00	51,84	58,46	61,59	65,52							

Querprofil 7: Hengeberg
Maßstab 1:200

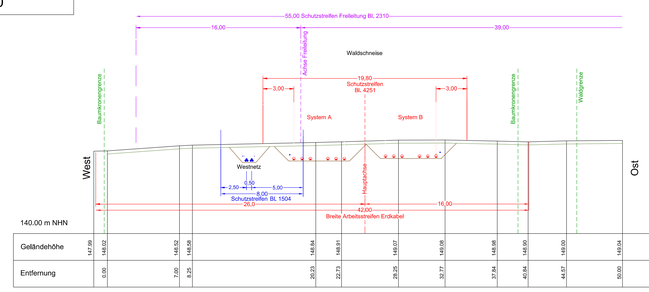

Geländehöhe	147,99	148,02	148,52	148,68	148,84	149,61	149,67	149,05	148,98	148,95	149,00	149,04												
Entfernung	0,00	7,00	8,25		20,23	22,73	25,25	27,7	27,84	28,84	44,73	50,00												

Querprofil 3: Riesberg (nördlich)
Maßstab 1:200

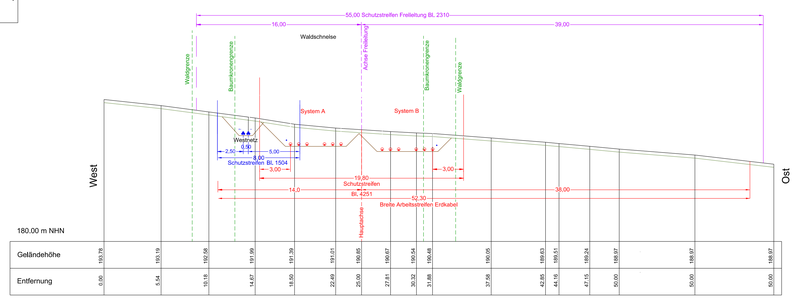

Geländehöhe	193,78	193,19	192,58	191,99	191,39	191,01	190,85	190,67	190,54	190,48	190,05	189,63	189,51	189,24	188,97	188,07	188,07	188,07						
Entfernung	0,00	5,54	13,18	14,67	18,60	22,48	25,00	27,81	30,32	31,88	37,98	42,85	44,16	47,15	50,00	50,00	50,00	50,00						

Querprofil 8: Hengbergweg
Maßstab 1:200

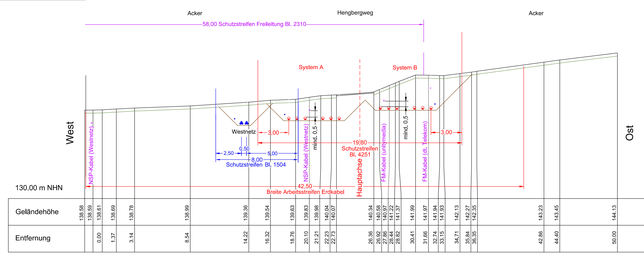


Querprofil 4: Heidbreder Weg
Maßstab 1:200

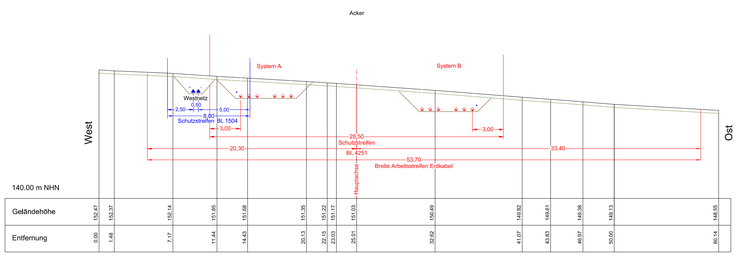

Geländehöhe	152,47	152,37	152,14	151,85	151,68	151,35	151,22	151,17	151,03	150,49	149,82	149,61	149,38	149,13	148,55									
Entfernung	0,00	1,48	7,17	11,44	14,43	20,13	22,15	23,03	29,01	32,62	41,07	43,83	48,07	50,00	60,14									

Querprofil 9: Klusebrink
Maßstab 1:200

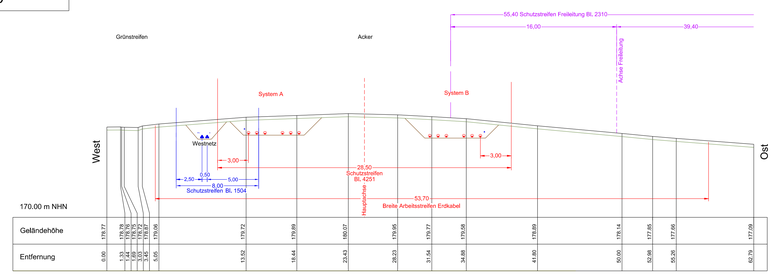


Legende:

- Rohr DN 250 mit 380-kV-Kabel
- Rohr 3 x DN 50
- Westnetz-Kabel 110-kV in Rohr DN 160

Übersicht — Maßstab 1:25.000

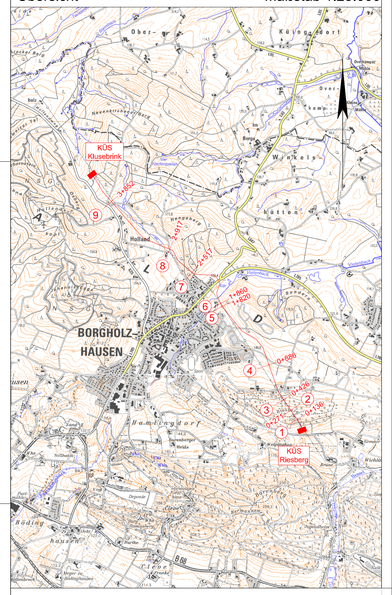
KÜS Klusebrink
KÜS Riesberg
BORGHOLZ-HAUSEN
Wulfkeln
Hasselbrook
Reiland
Hambergmoor
Ober-
Künsgdorf
