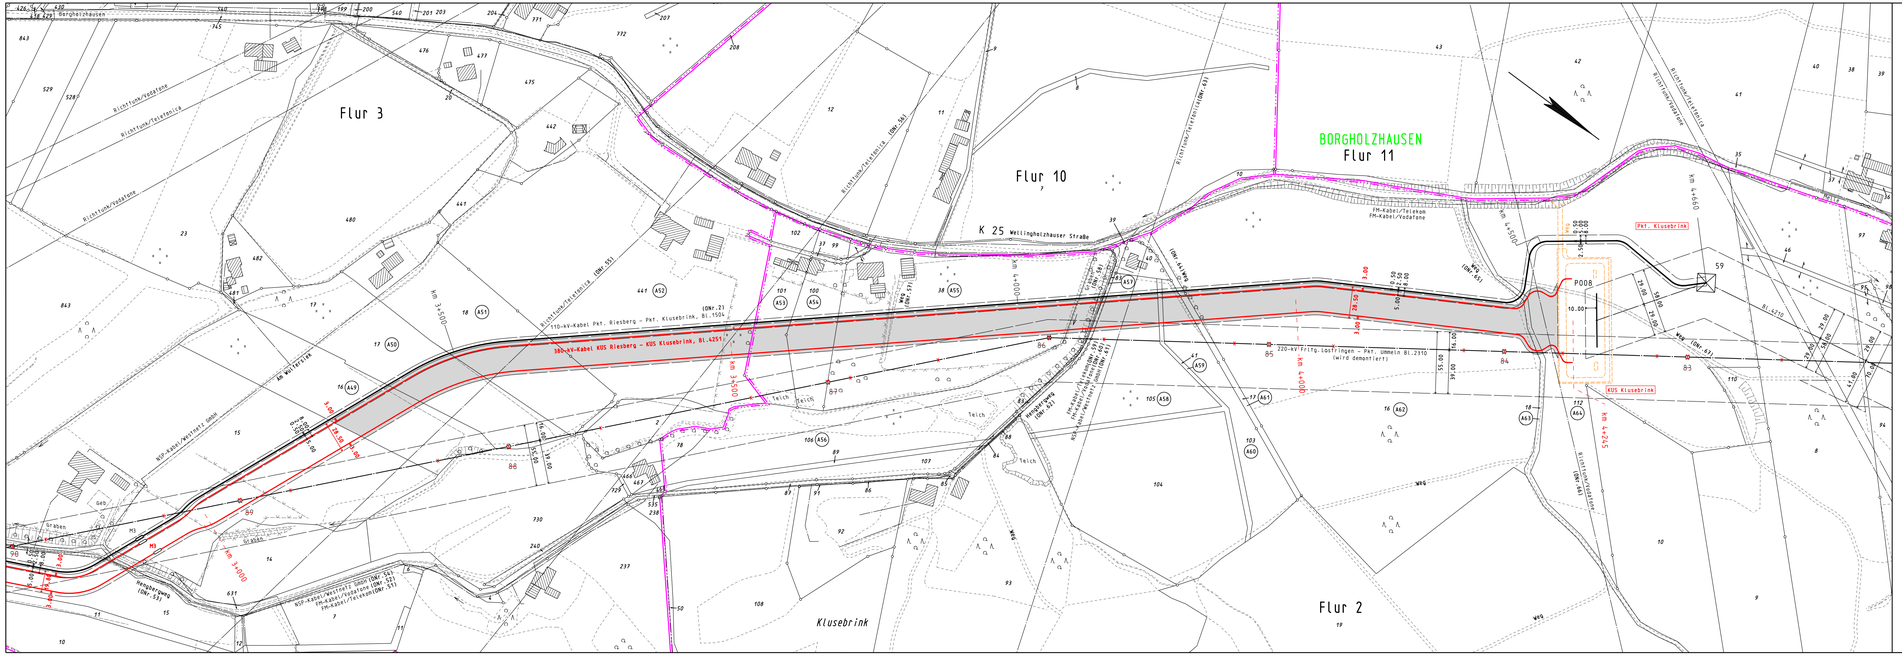
Flur 3
Flur 10
BORGHOLZHAUSEN
Flur 11
Flur 2
Klusebrink
K 25 Wellinghofzhauser Straße
380-kV-Kabel KÜS Riesberg - KÜS Klusebrink, Bl.4251
110-kV-Kabel Pkt. Riesberg - Pkt. Klusebrink, Bl.1504
220-kV-Frtg. Lostringen - Pkt. Ummeln Bl.2310 (wird demontiert)
FM-Kabel/Telekom
FM-Kabel/Vodafone
Pkt. Klusebrink
KÜS Klusebrink
P008
km 4+450
km 4+500
km 4+525
km 3+500
